
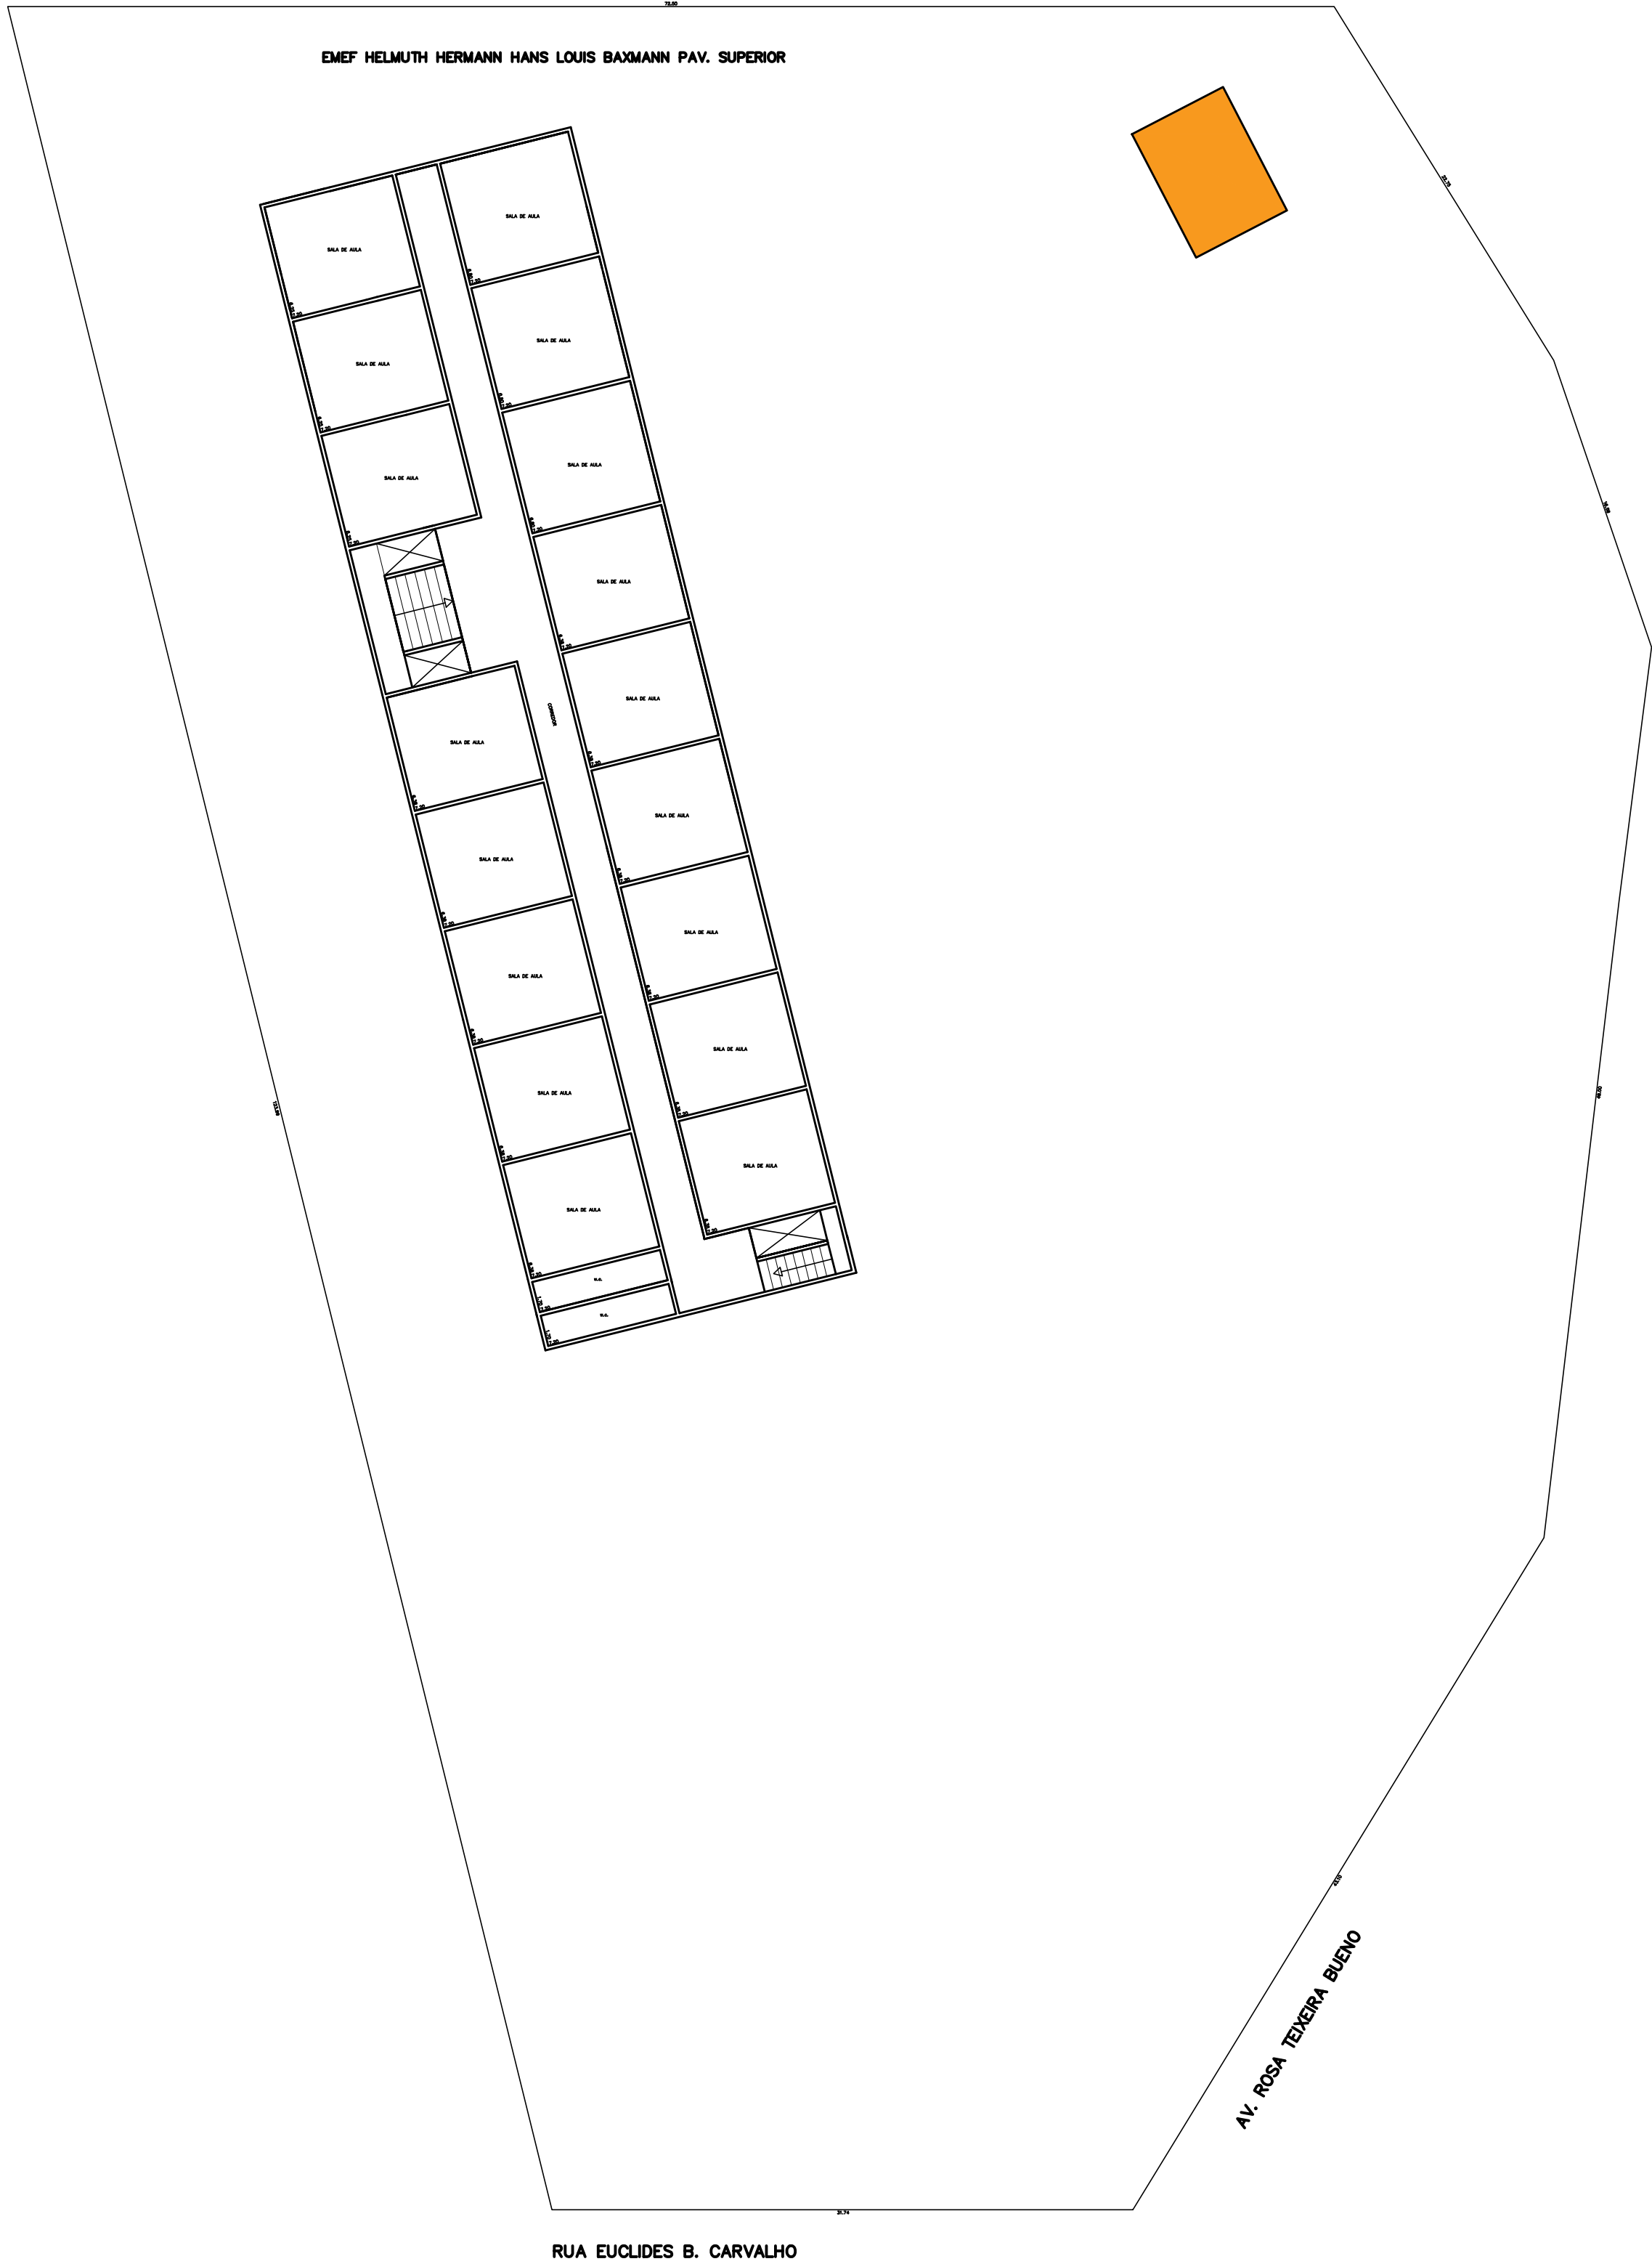


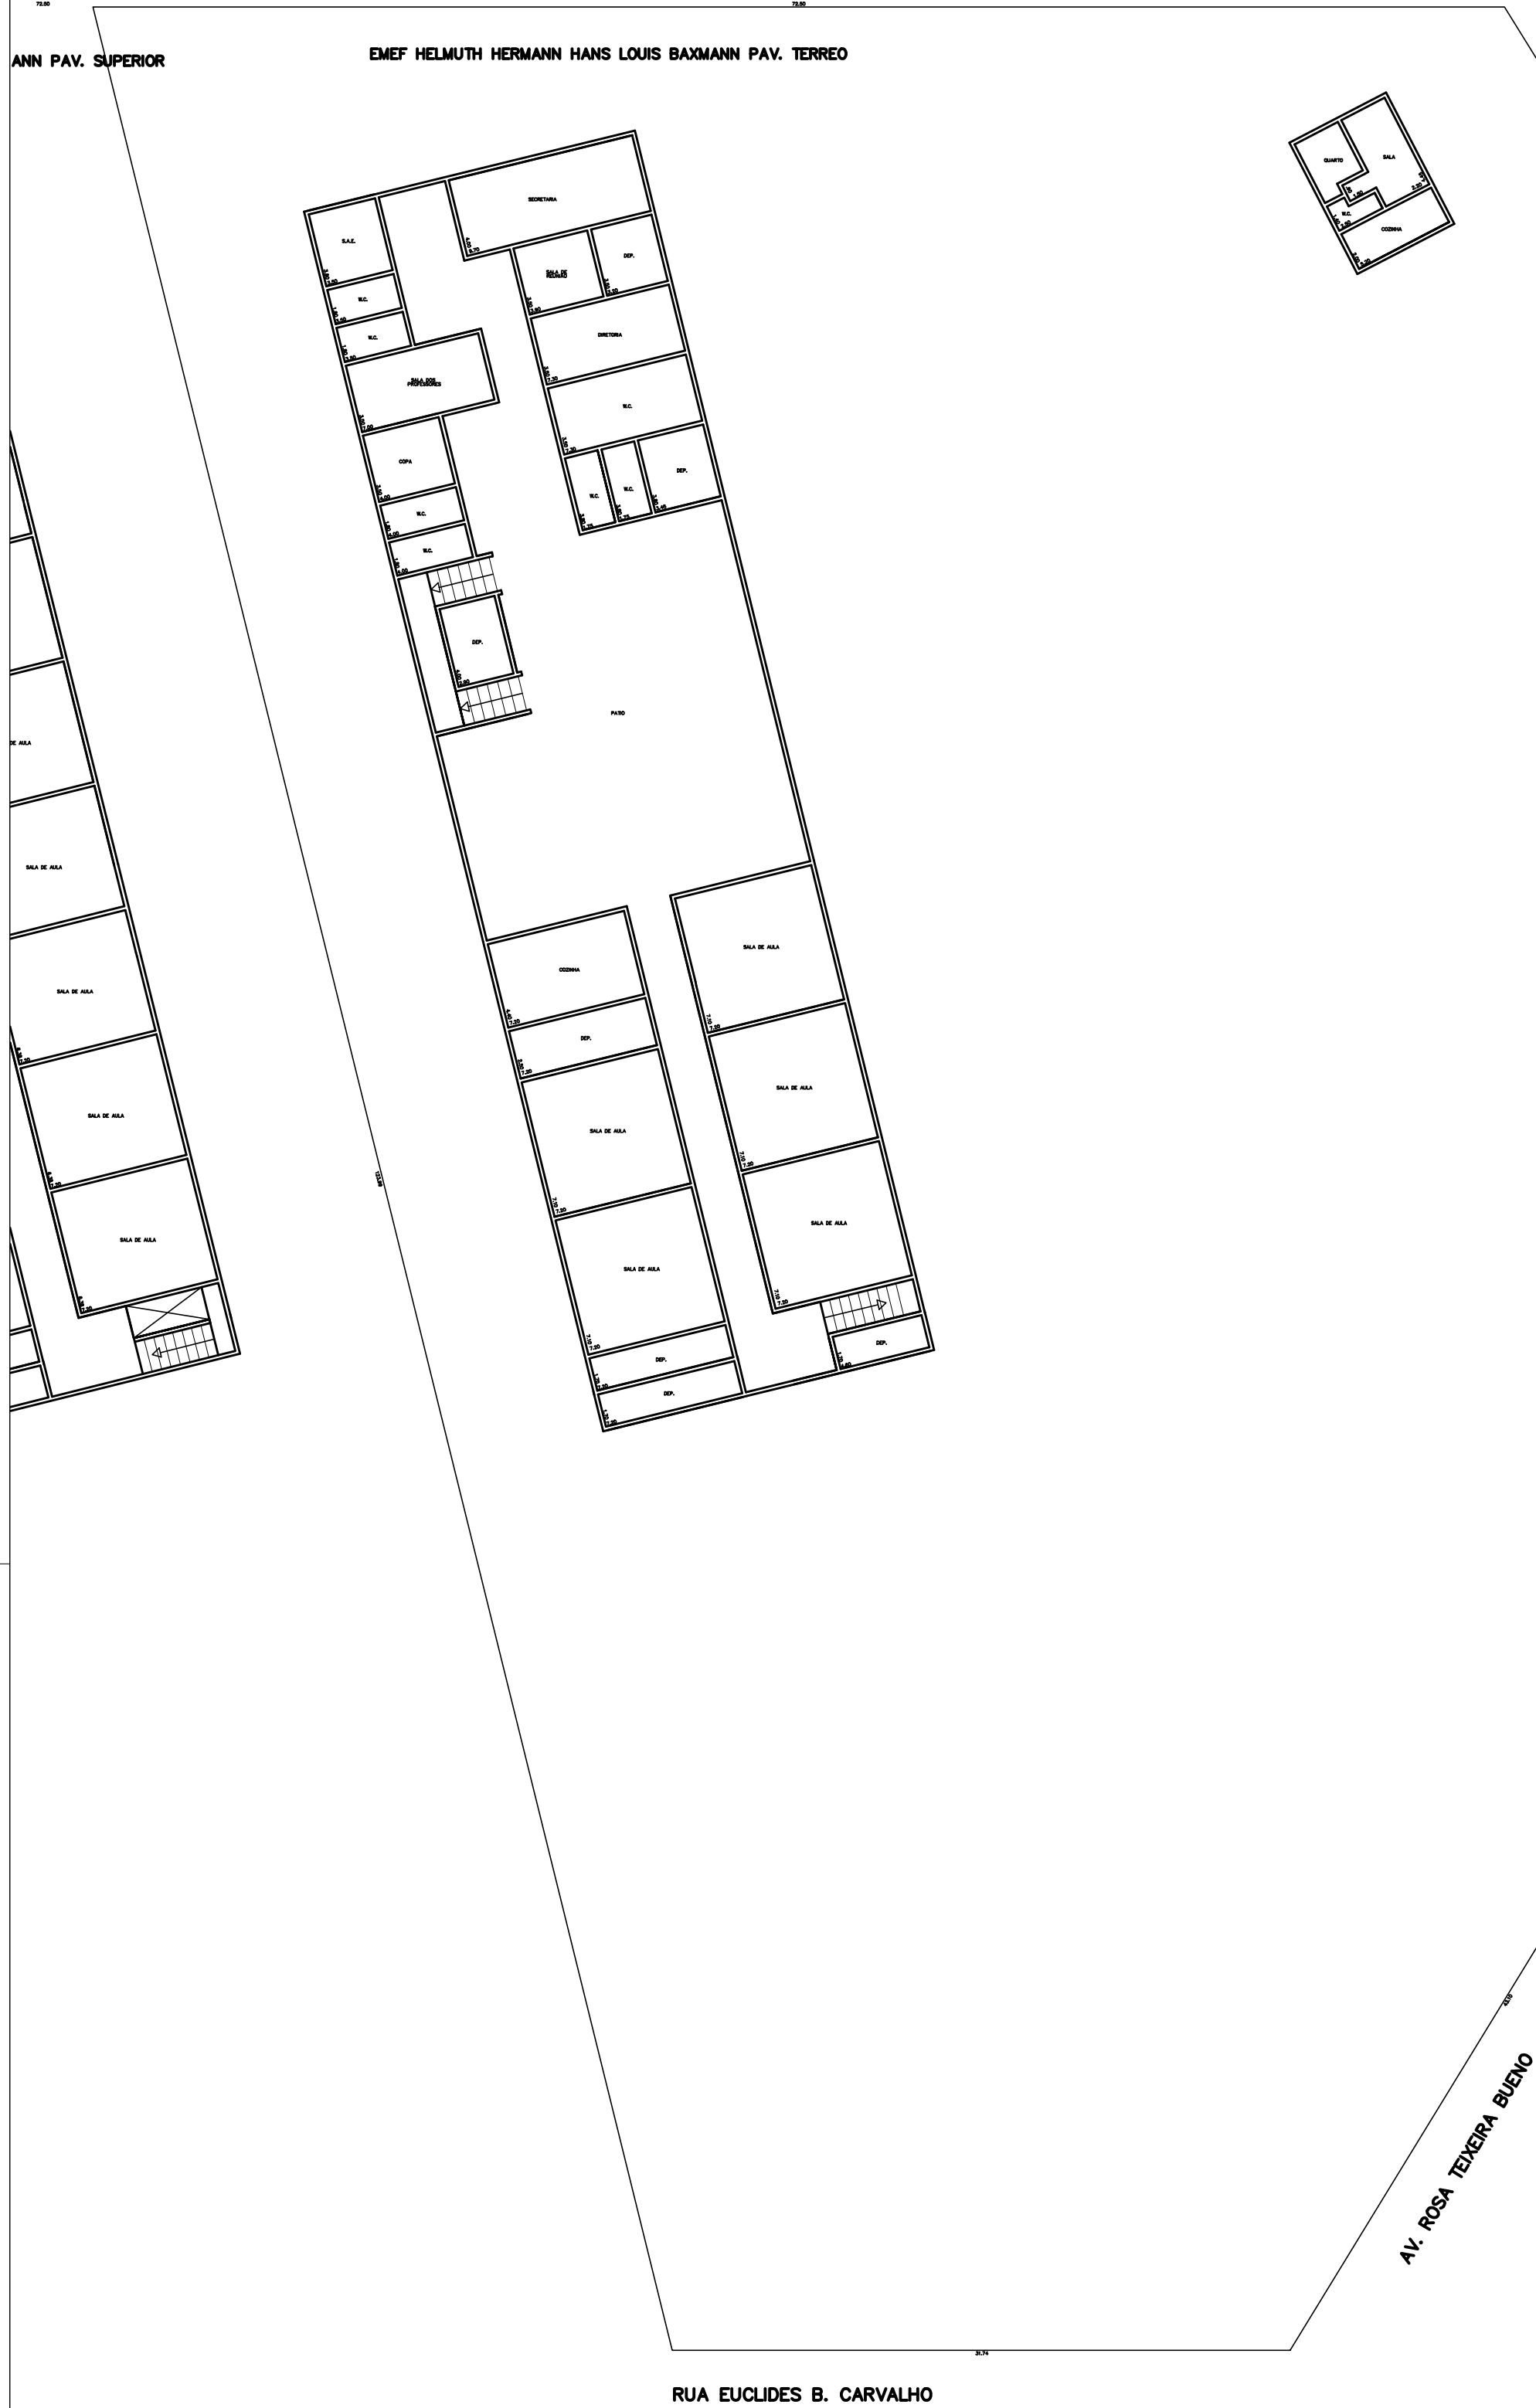

PROPRIETÁRIO: PREFEITURA MUNICIPAL DE FERRAZ DE VASCONCELOS		
ENDEREÇO: RUA AV. IMPERIAL, 65 - Pq. São Francisco		
PROJETO: EMEF PREF. HELMUTH H. H. L. BAXMANN		
ASSUNTO: REFORMA E MANUTENÇÃO DE ESCOLA		
ESCALA: 1/300	DATA: JULHO/2011	VISTO RESP.: 