


75,00


75,00

IN PAV. SUPERIOR

EMEF HELMUTH HERMANN HANS LOUIS BAXMANN PAV. TERREO

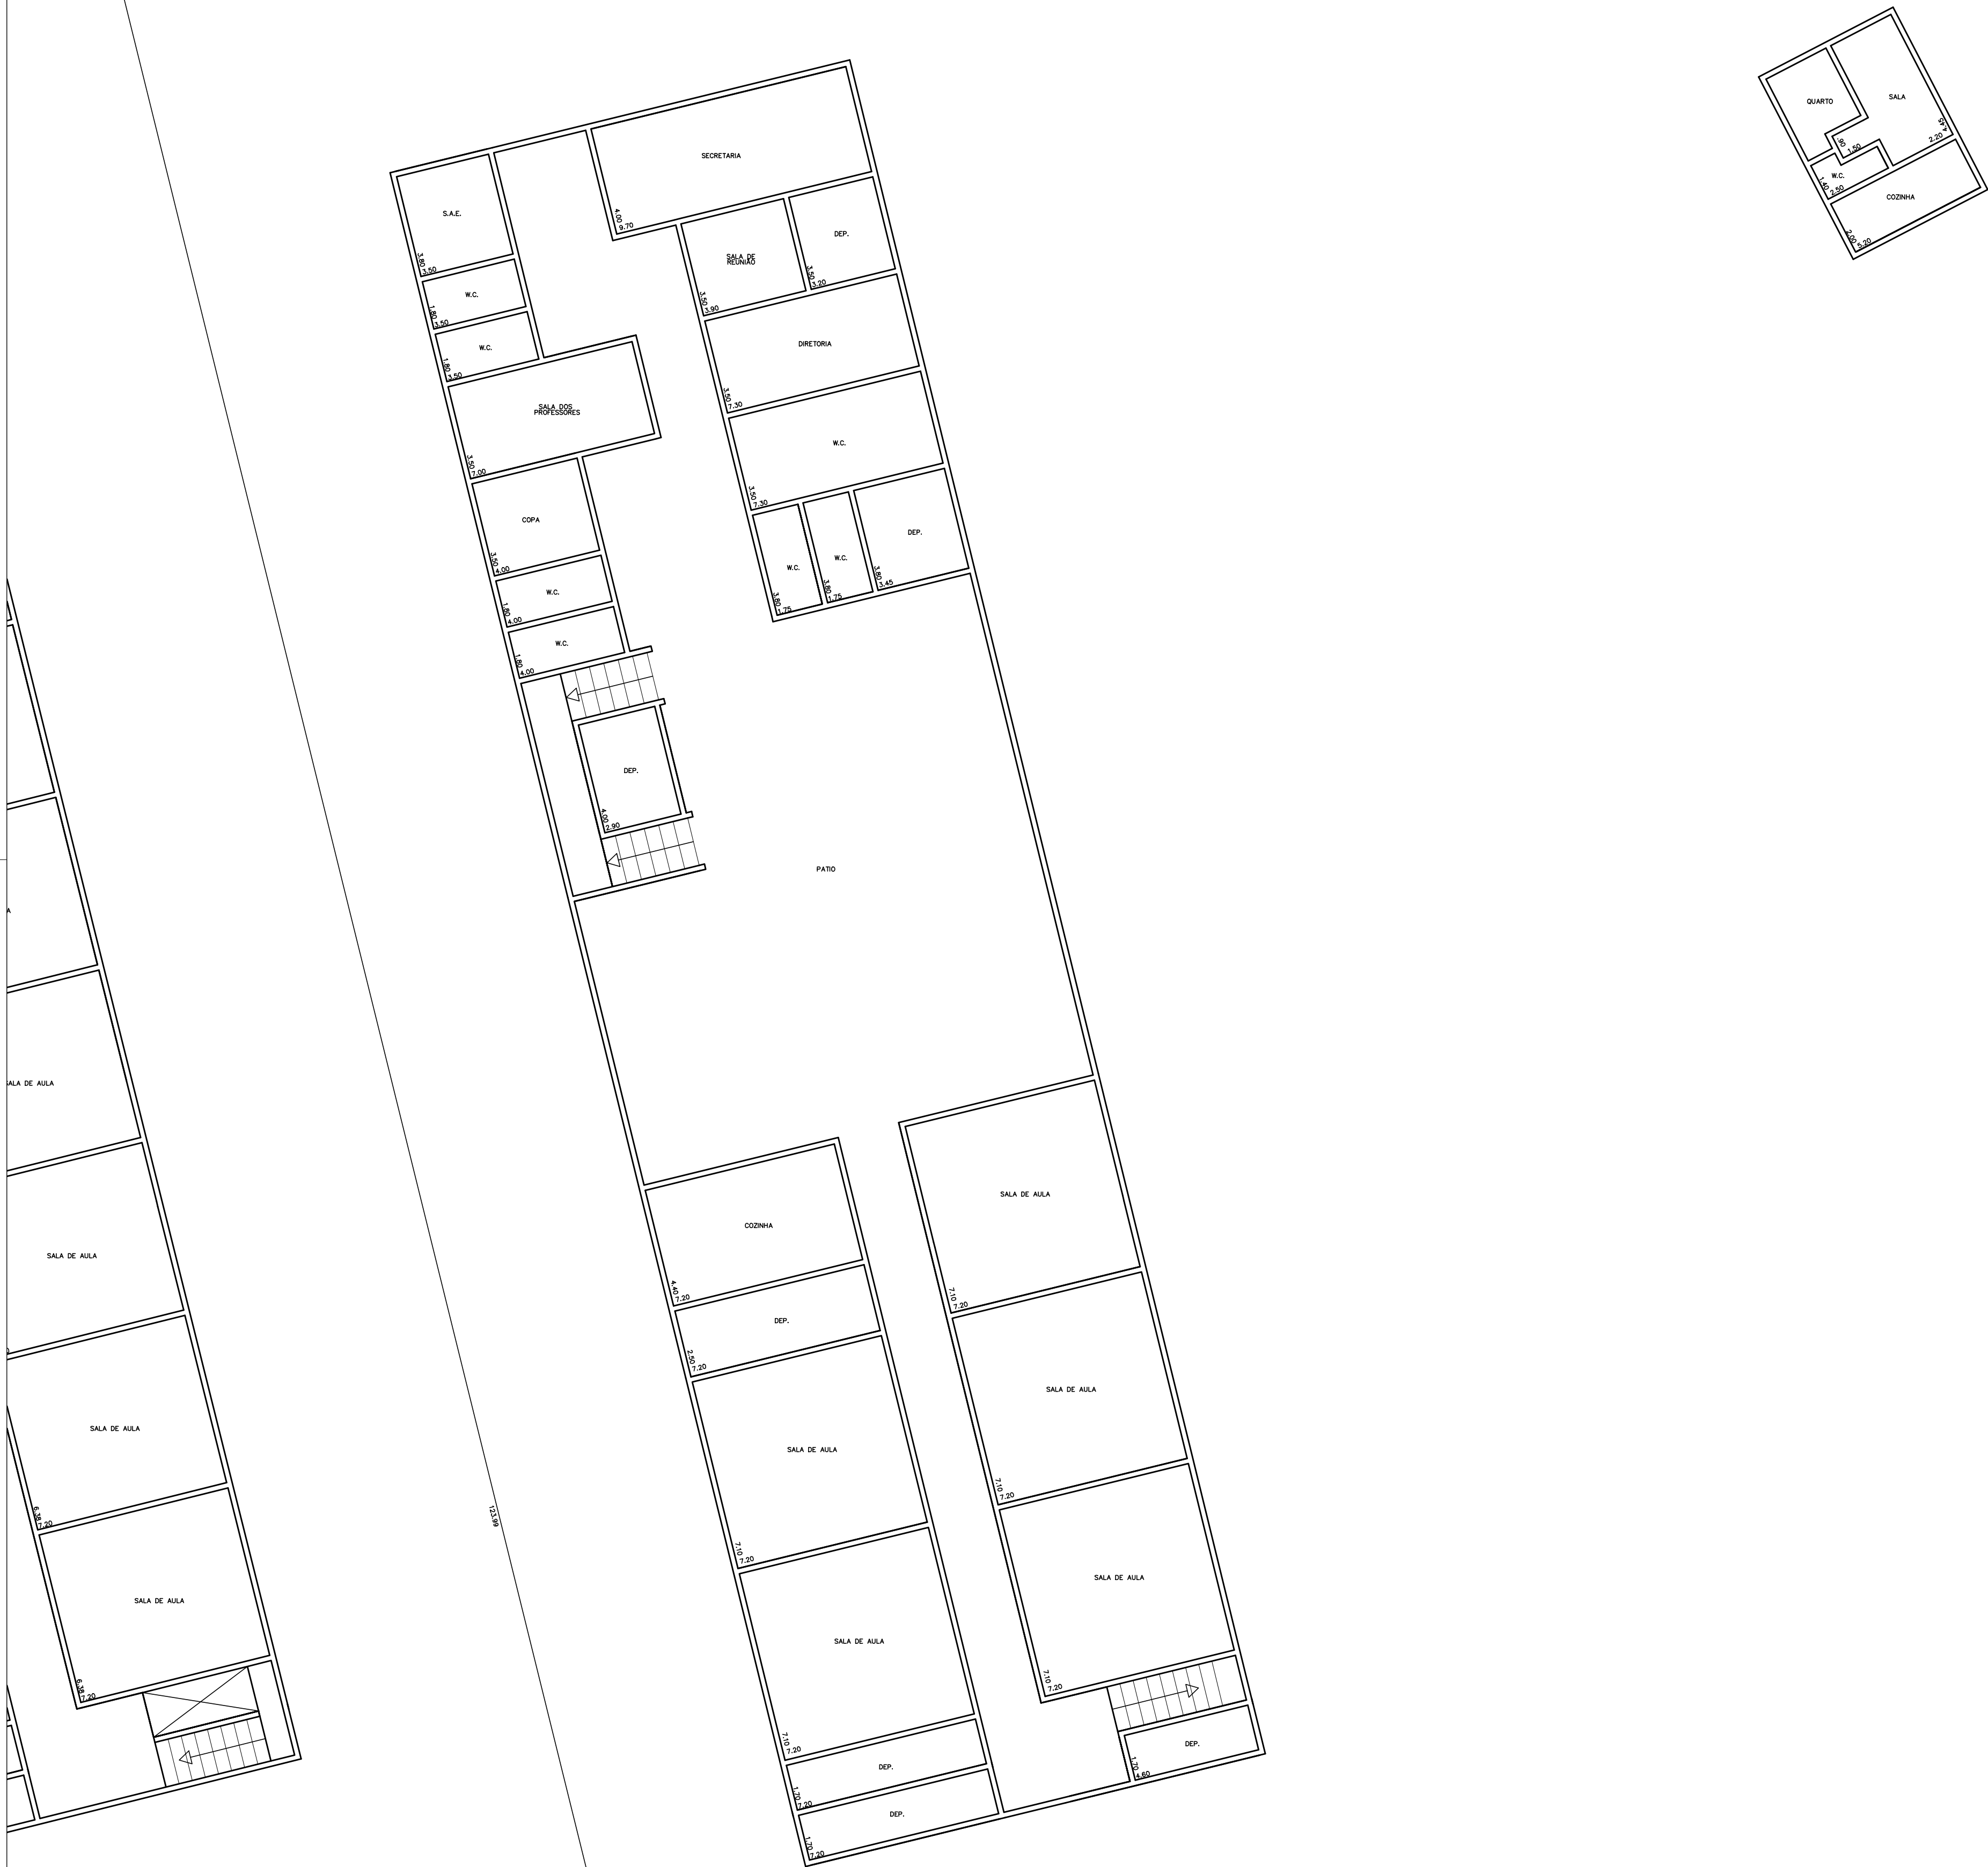

EMEF HELMUTH HERMANN HANS LOUIS BAXMANN PAV. SUPERIOR

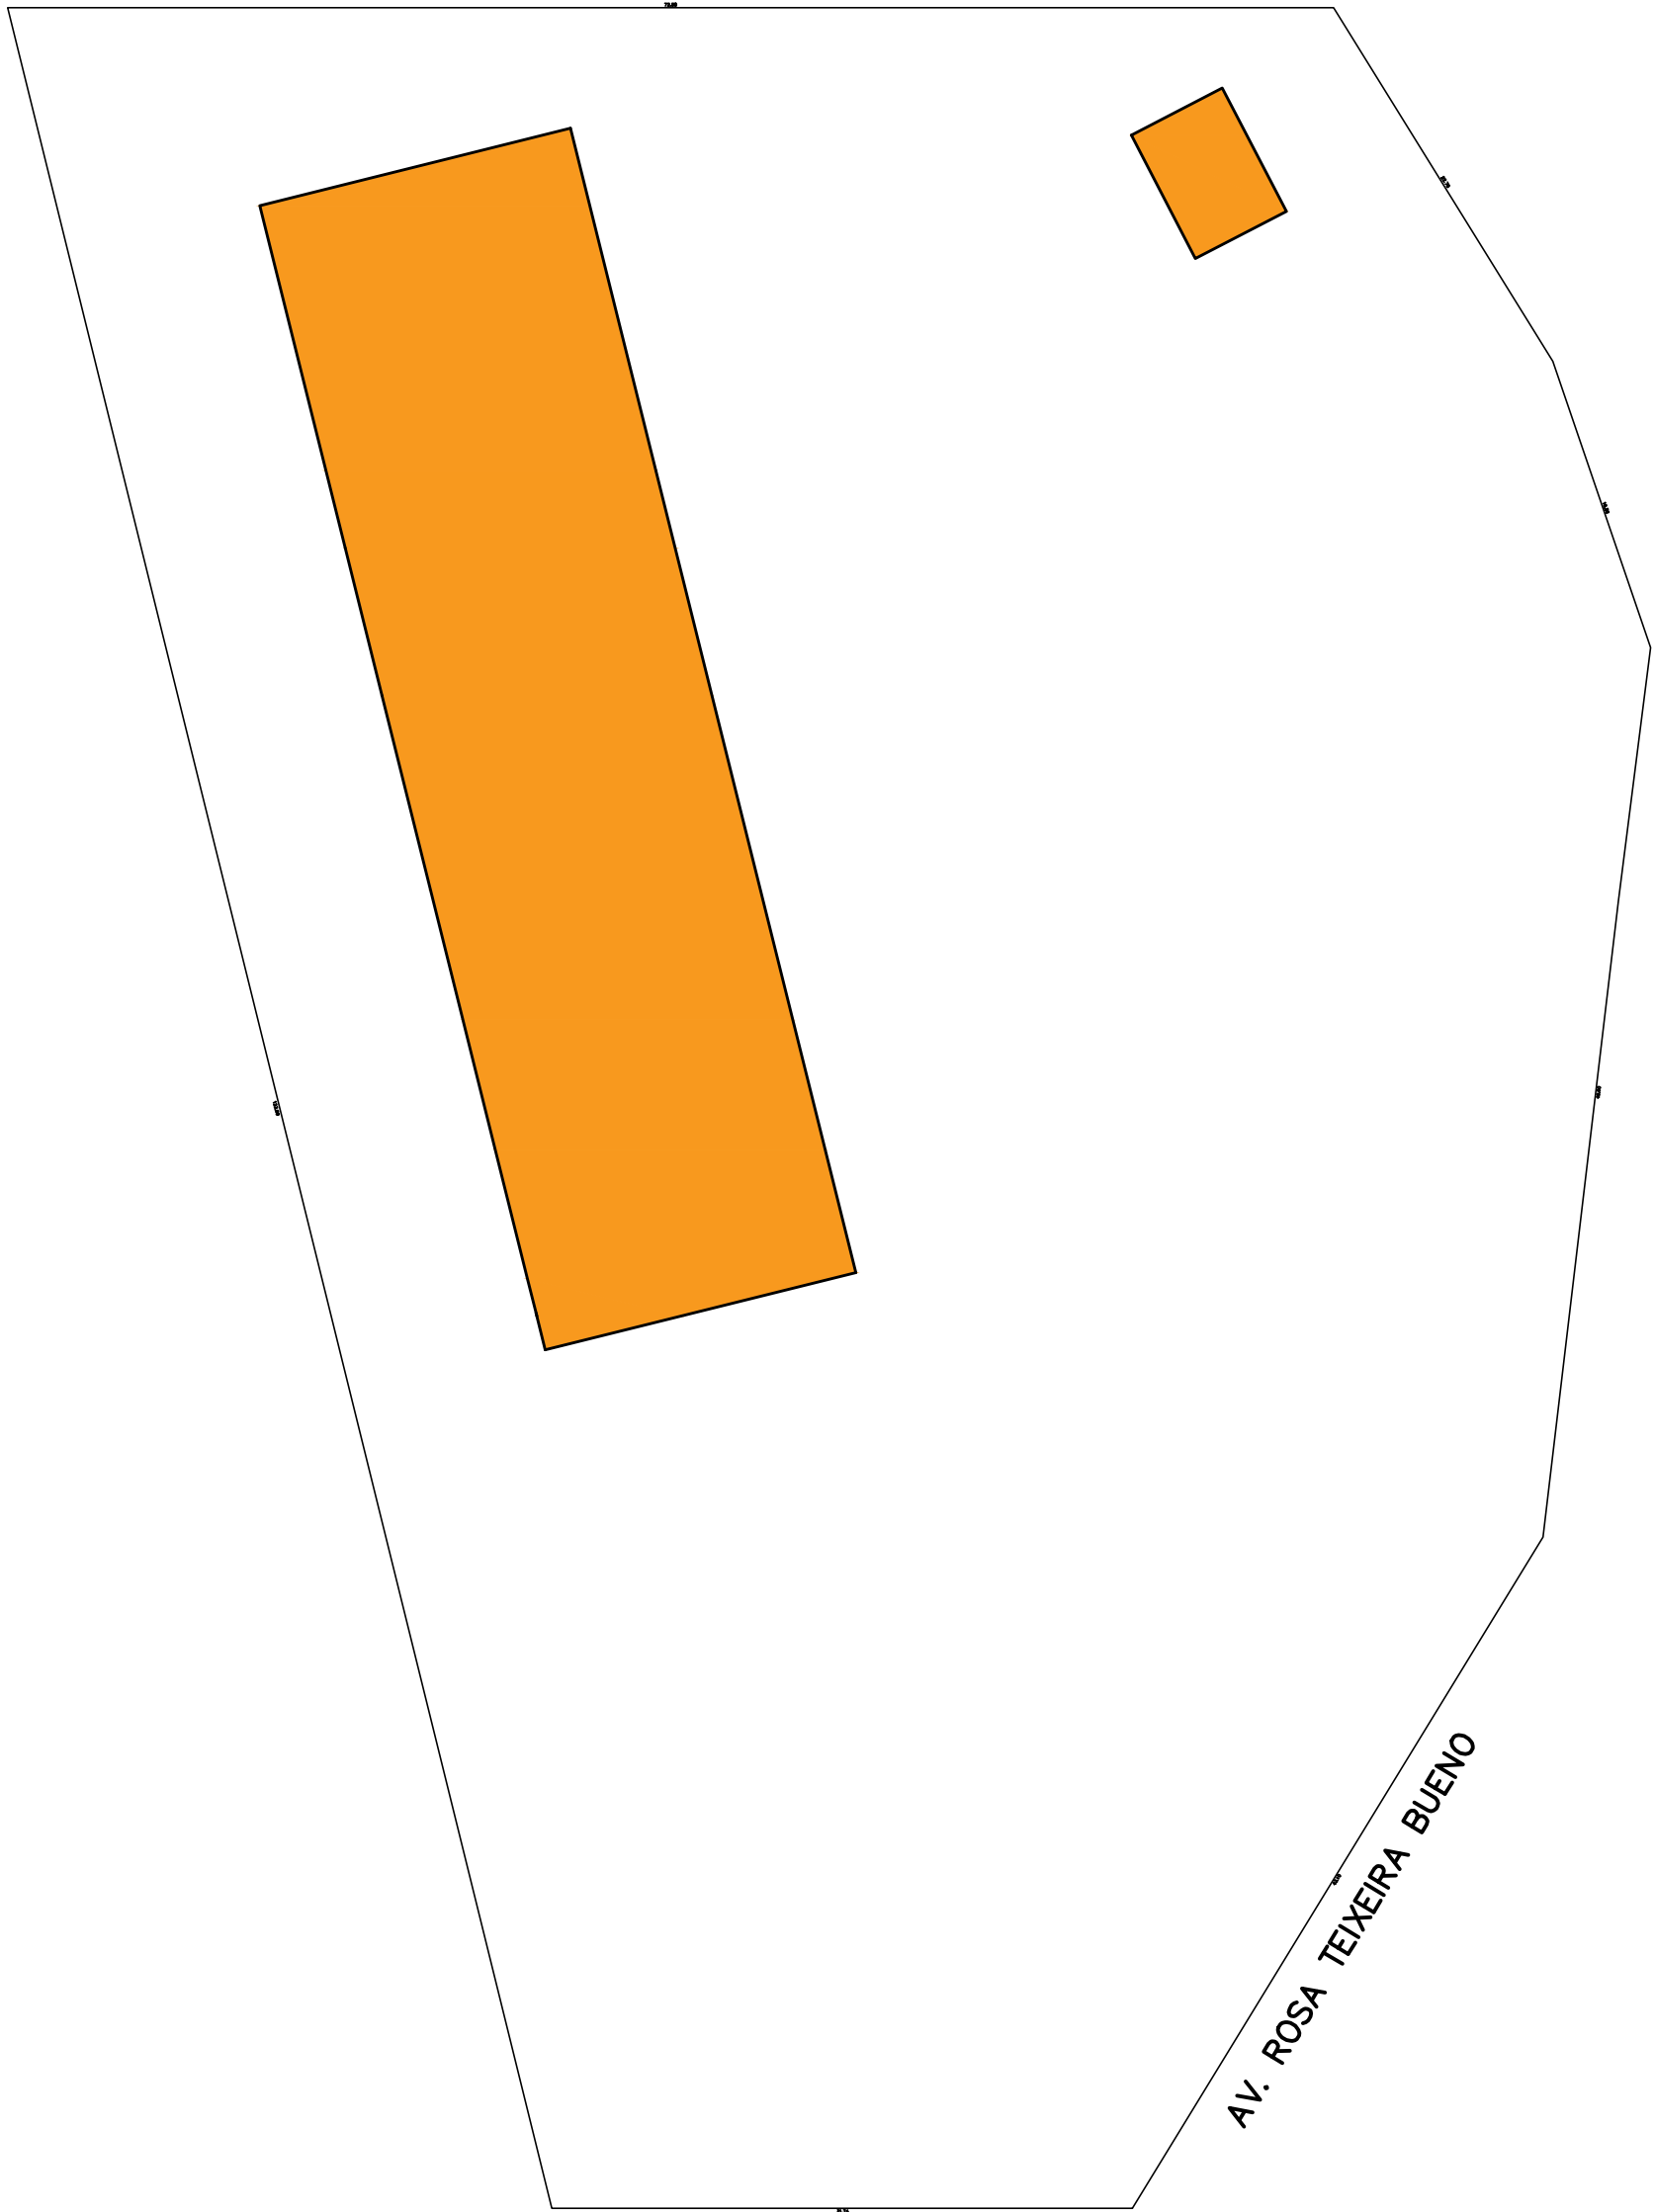

SITUAÇÃO S/ ESCALA

RUA EUCLIDES B. CARVALHO

AV. ROSA TEIXEIRA BUENO

PROPRIETARIO: PREFEITURA MUNICIPAL DE FERRAZ DE VASCONCELOS			
ENDEREÇO: AV. IMPERIAL, 65 - Pq. São Francisco			
PROJETO: EMEF PREF. HELMUTH H. H. L. BAXMANN			
ASSUNTO: REFORMA E MANUTENÇÃO DE ESCOLA - PAV. TERREO			
ESCALA: 1/300	DATA: JULHO/2011	VISTO RESP:	

