


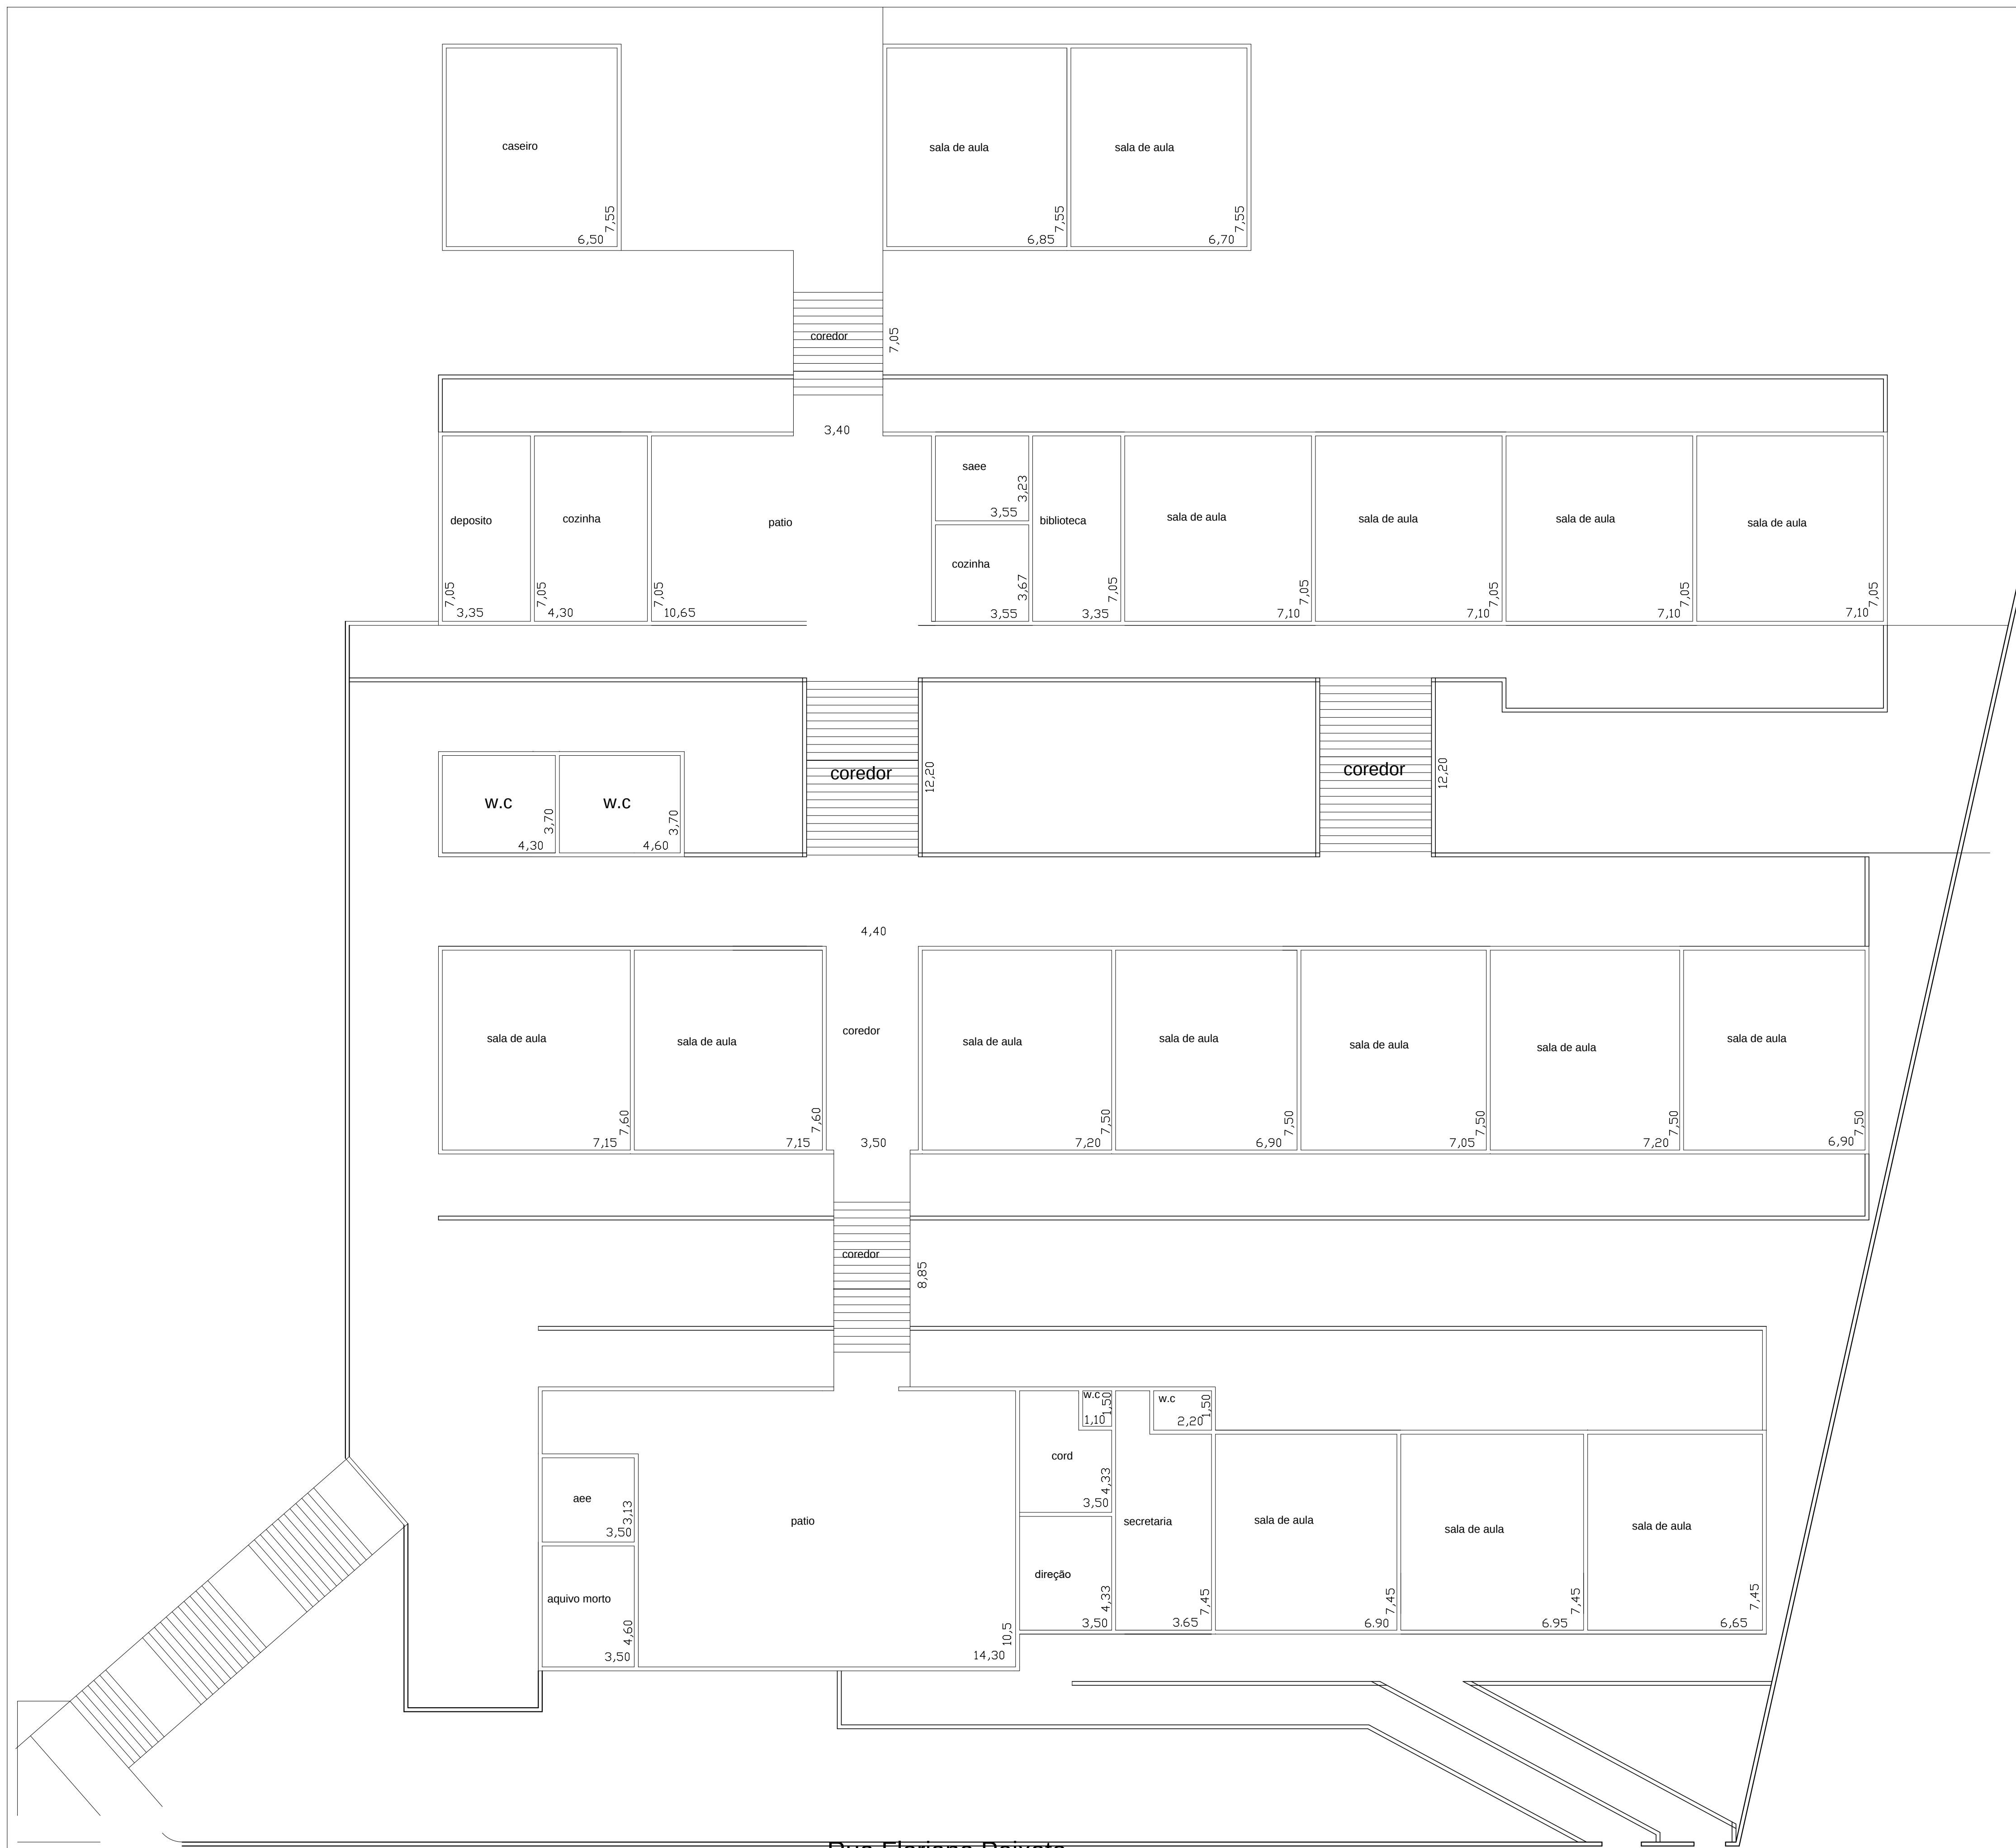

PROPRIETÁRIO: PREFEITURA MUNICIPAL DE FERRAZ DE VASCONCELOS		
ENDEREÇO: R. FLORIANO PEIXOTO, 1276		
PROJETO: EMEF LUCIANO POLETTI		
ASSUNTO: REFORMA E MANUTENÇÃO DE ESCOLA – PAV. SUP.		
ESCALA: 1/175	DATA: JULHO/2011	VISTO RESP:

