


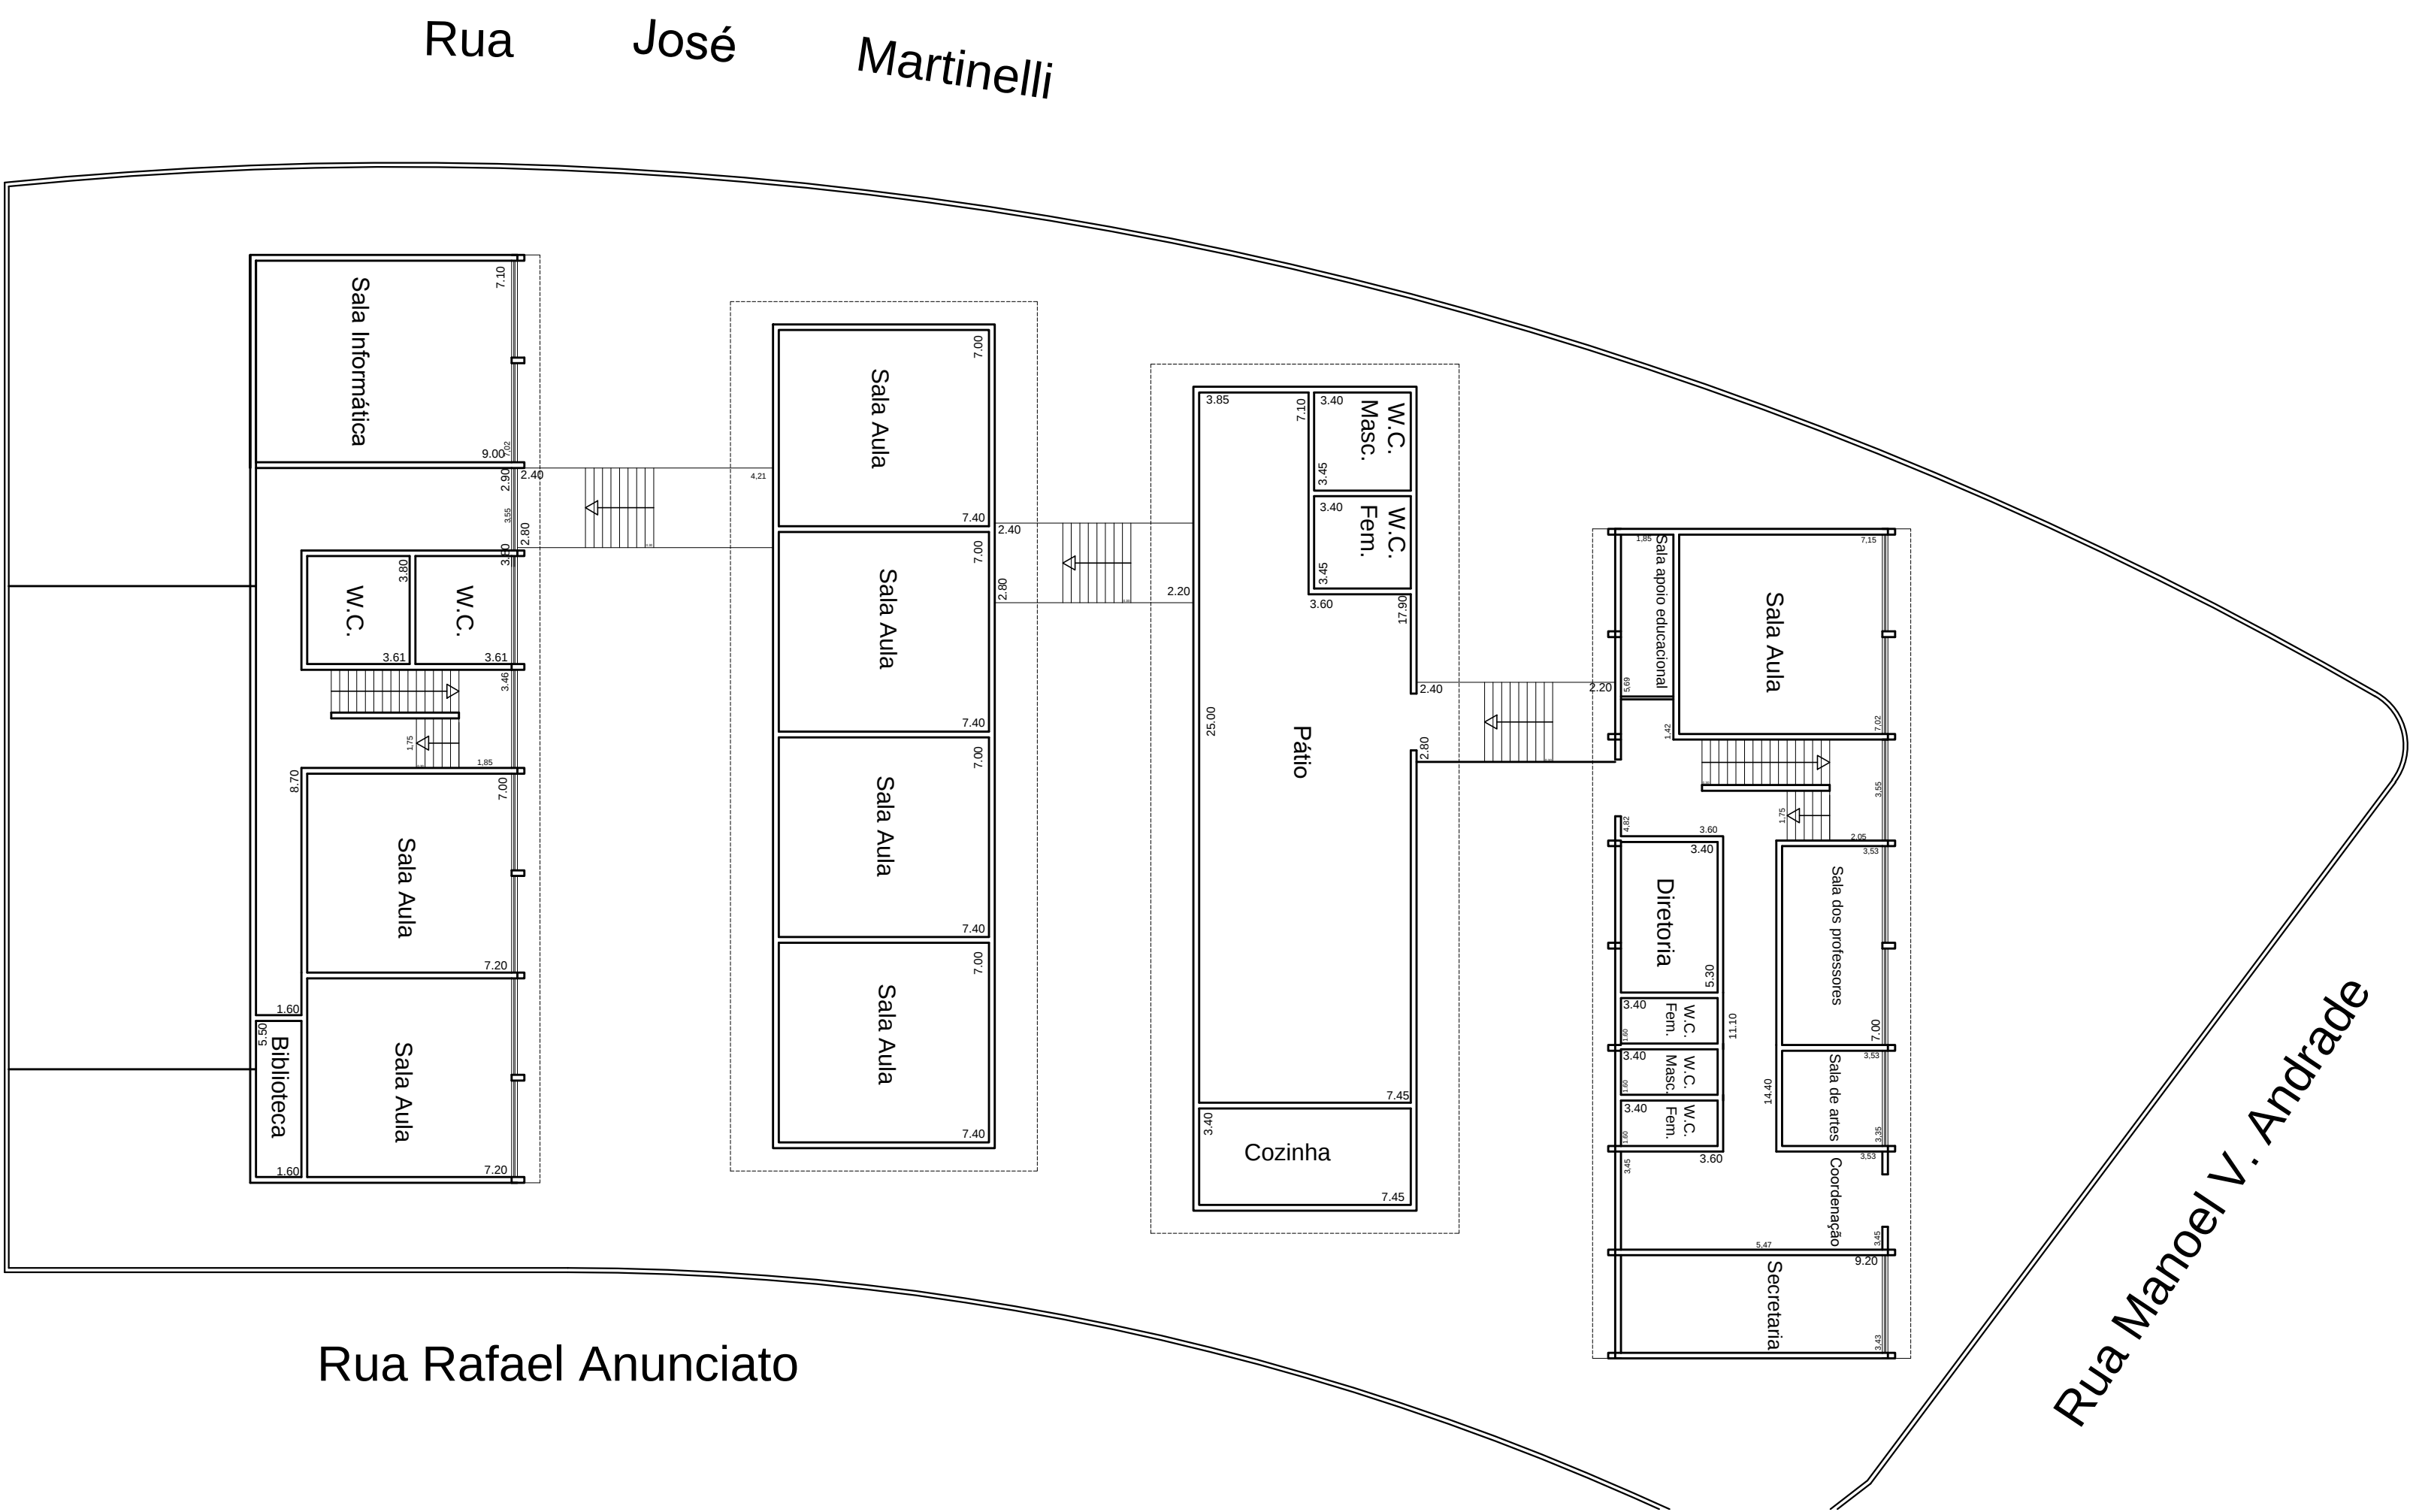

PROPRIETÁRIO: PREFEITURA MUNICIPAL DE FERRAZ DE VASCONCELOS		
ENDEREÇO: RUA RAFAEL ANNUNCIATO, 255 – JD. CASTELO BRANCO		
PROJETO: EMEF MYRIAM ALCKMIN R. PENTEADO		
ASSUNTO: REFORMA E MANUTENÇÃO DE ESCOLA		
ESCALA: 1/200	DATA: JULHO/2011	VISTO RESP.: 