


PROPRIETÁRIO: PREFEITURA MUNICIPAL DE FERRAZ DE VASCONCELOS			
ENDEREÇO: RUA SANTOS DUMONT, 1623 - TANQUINHO			
PROJETO: EMEI MARIA DA GLORIA F. LEITE			
ASSUNTO: REFORMA E MANUTENÇÃO DE ESCOLA			
ESCALA: 1/100	DATA: JULHO/2011	VISTO RESP:	

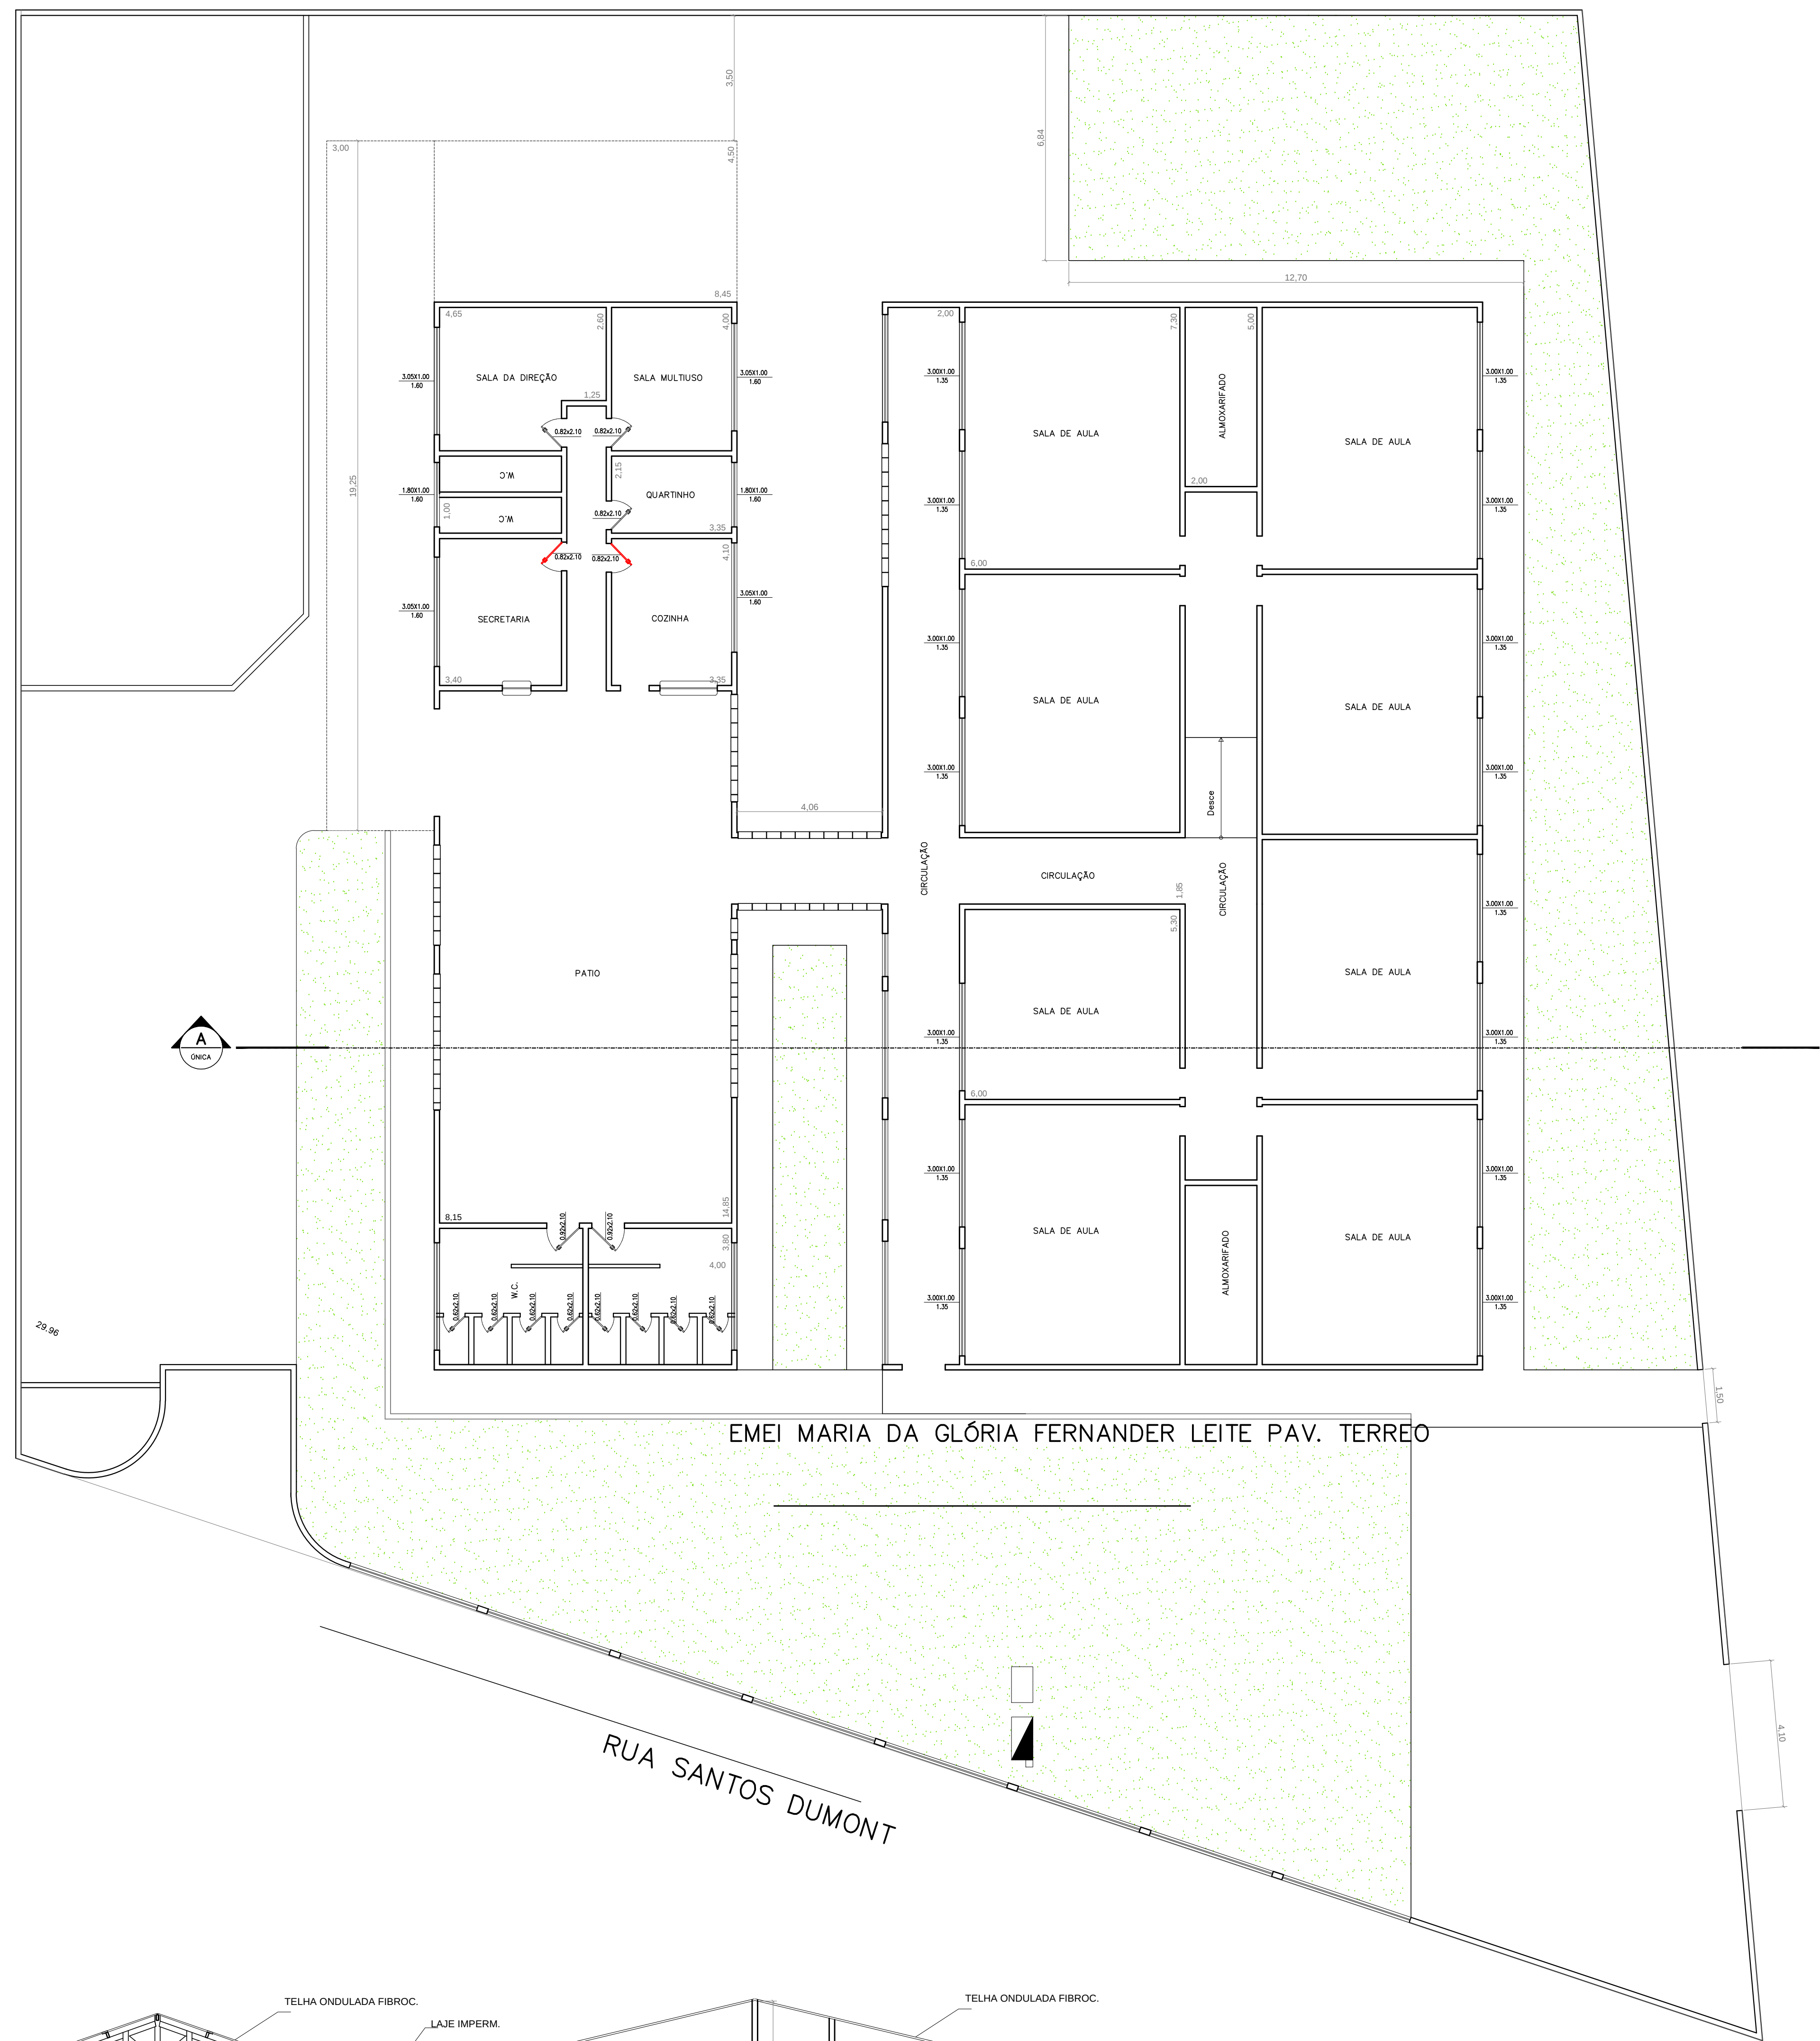