


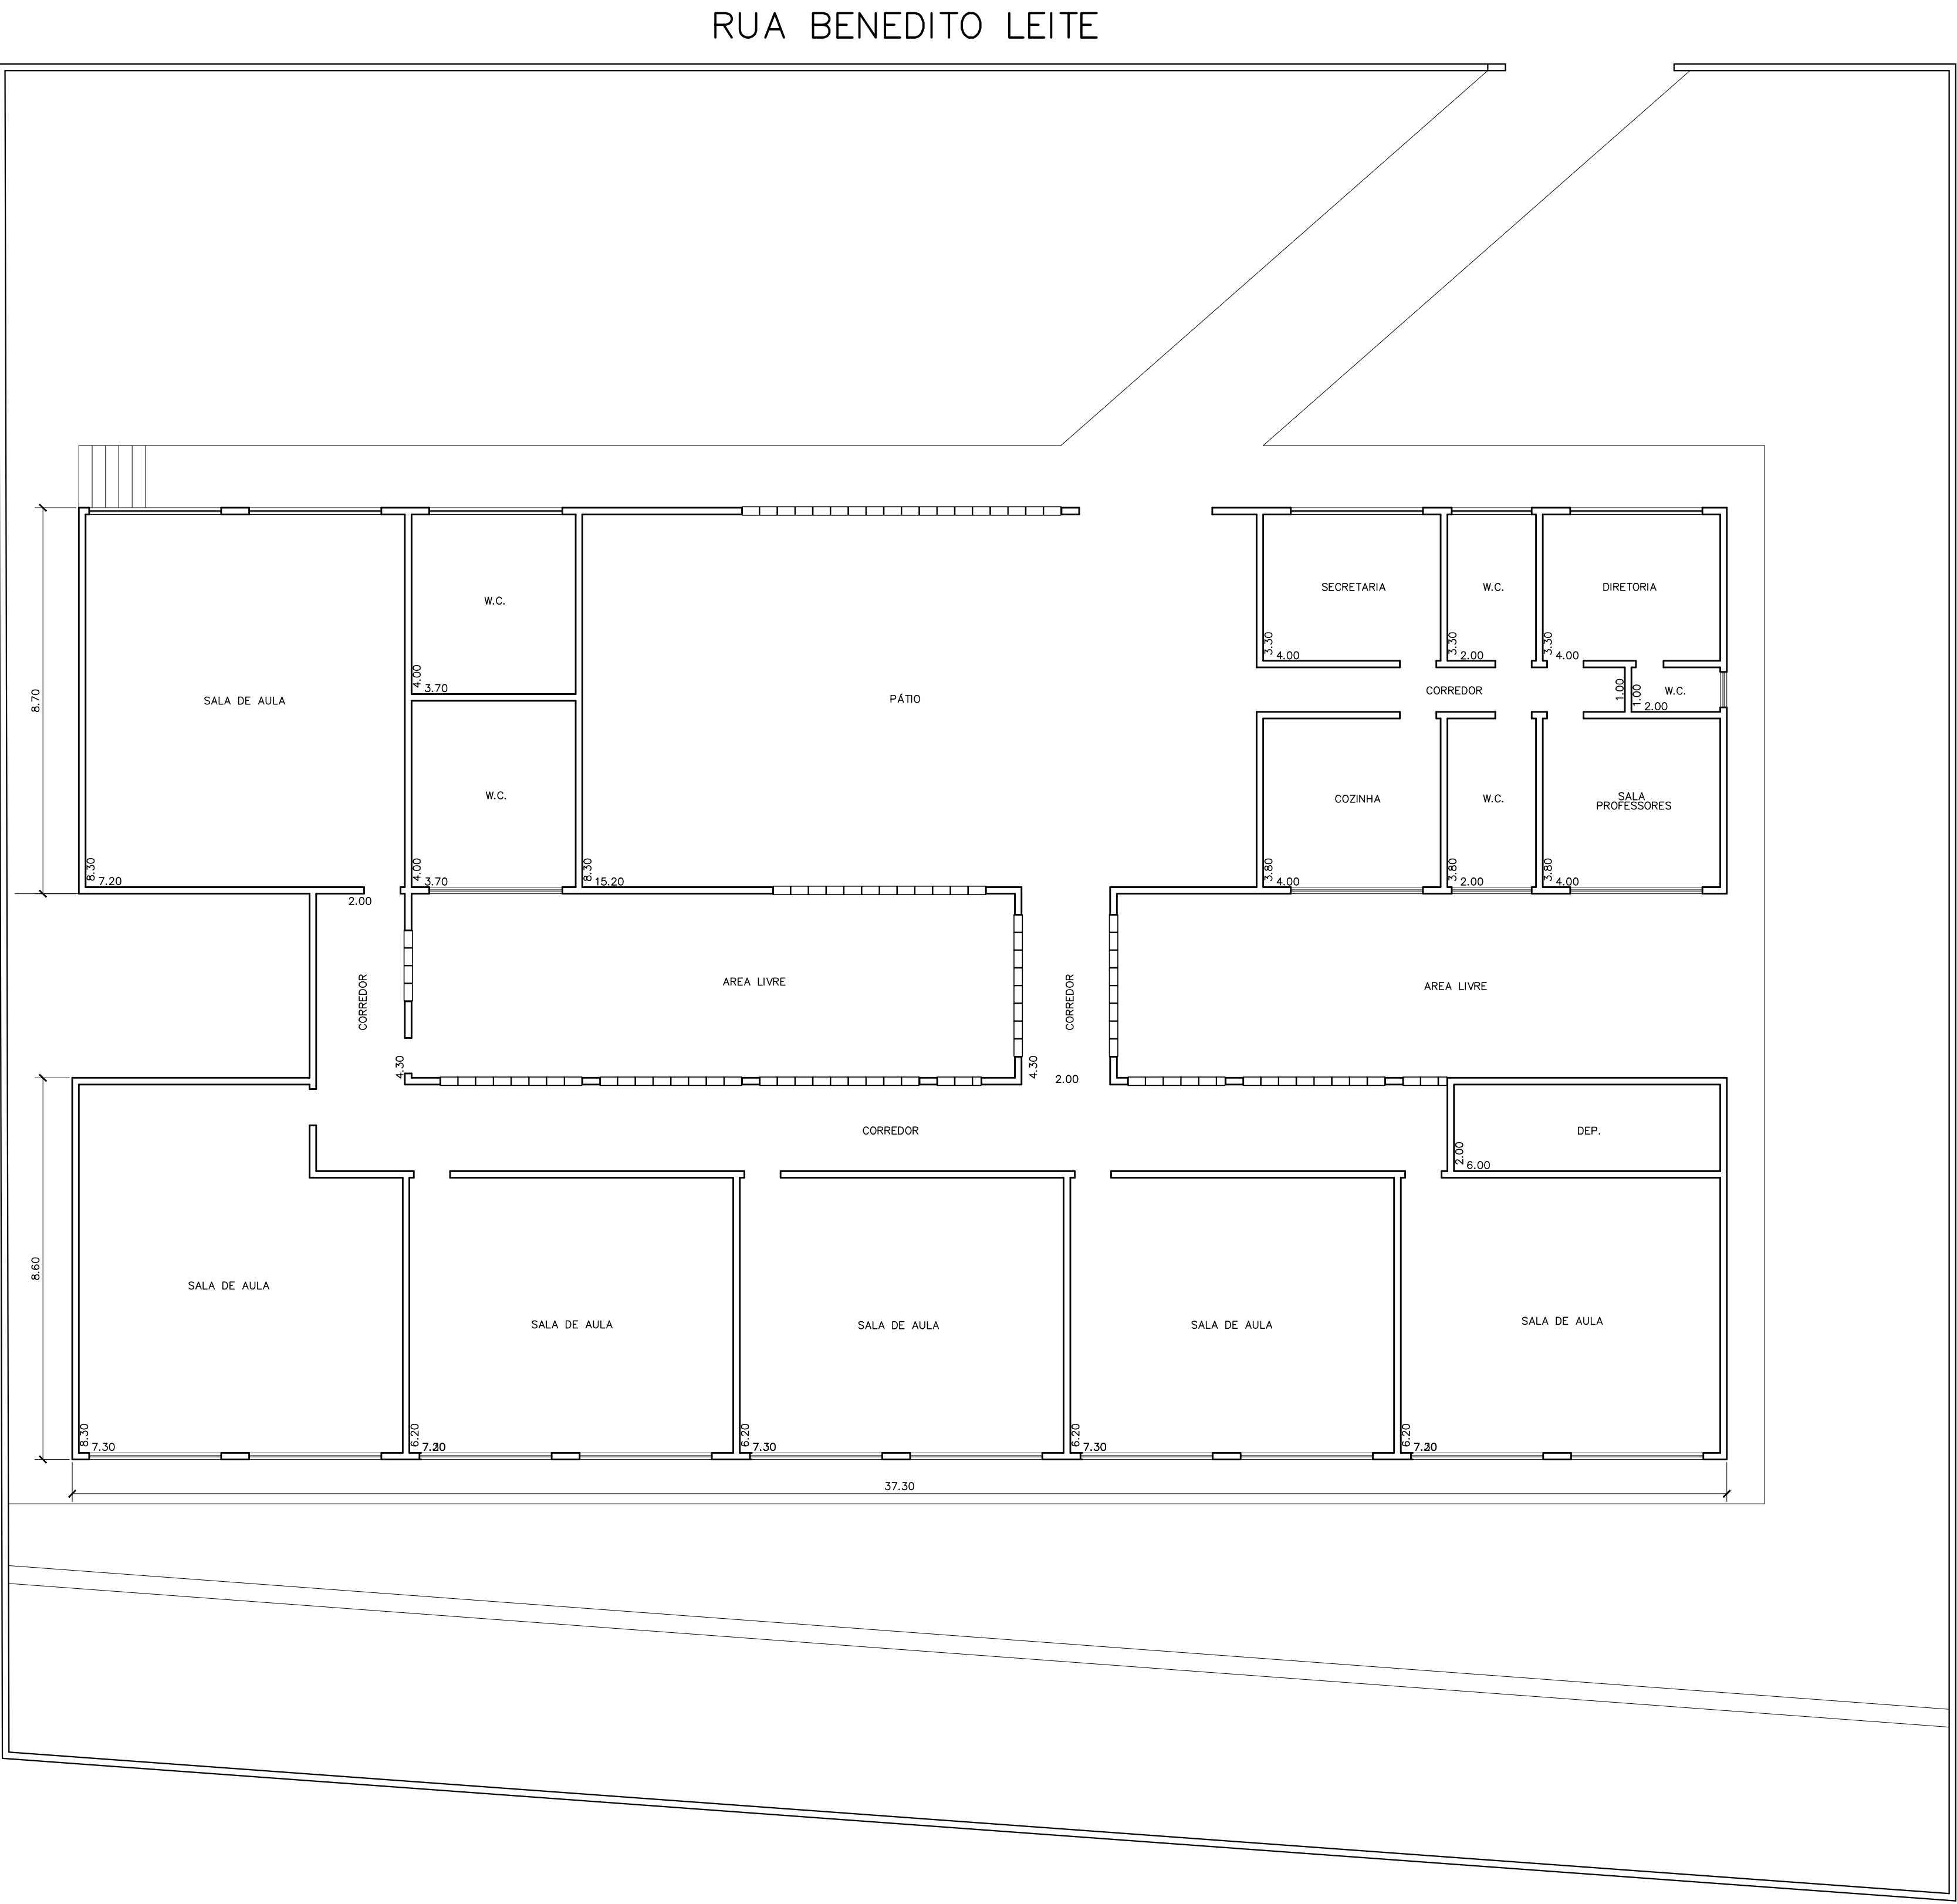

PROPRIETARIO: PREFEITURA MUNICIPAL DE FERRAZ DE VASCONCELOS		
ENDEREÇO: RUA BENEDITO LEITE, 381 – V. CORREA		
PROJETO: EMEI ROBERTO ANDERE CORREA		
ASSUNTO: REFORMA E MANUTENÇÃO DE ESCOLA		
ESCALA: 1/100	DATA: JULHO/2011	VISTO RESP:

