



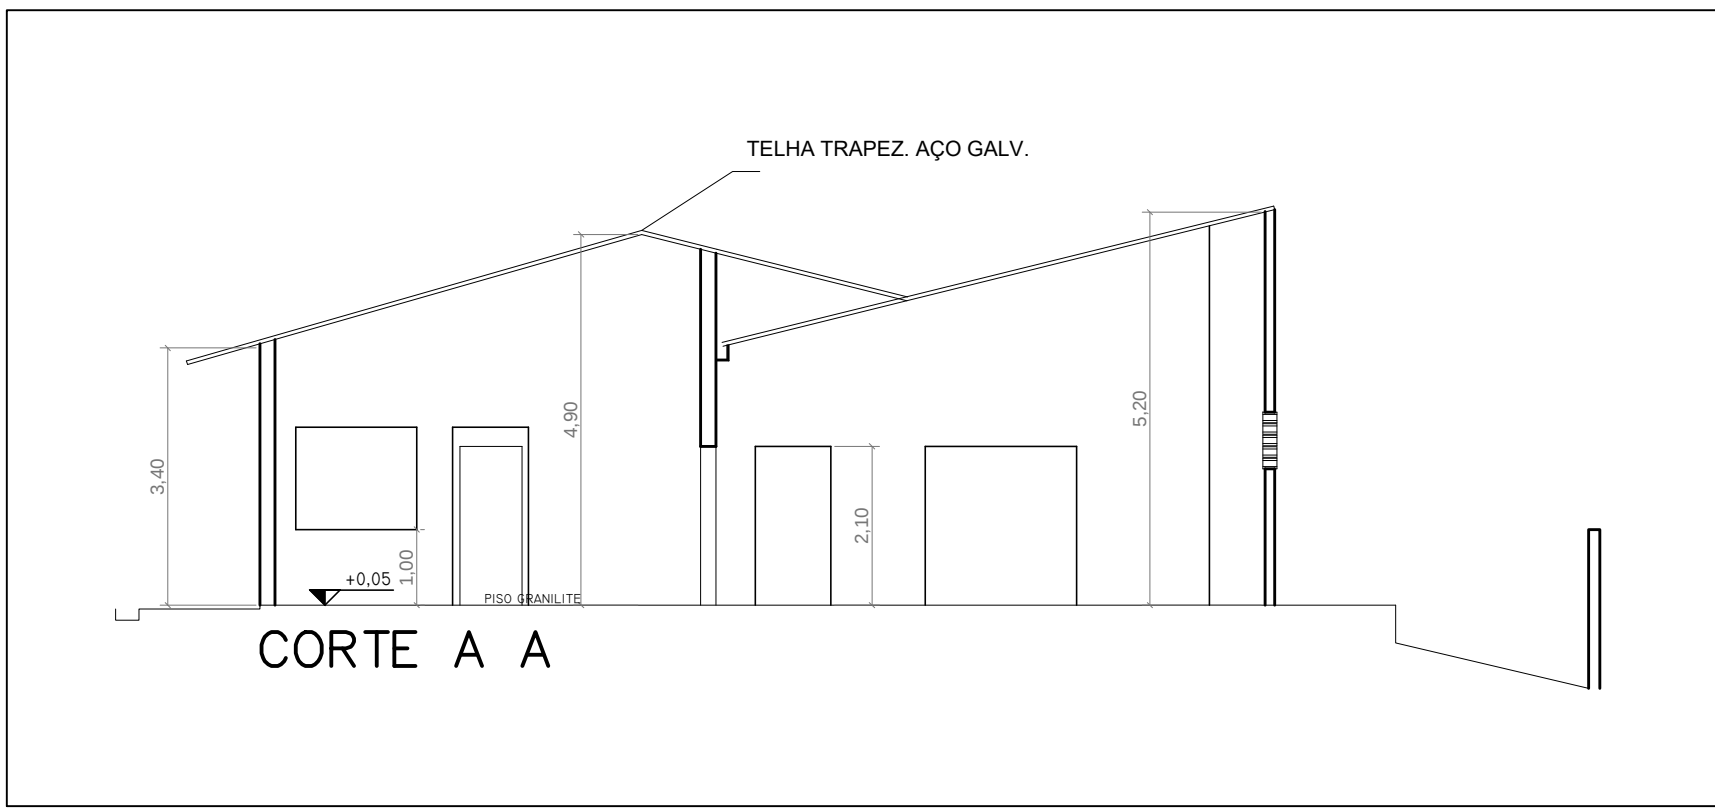

PROPRIETÁRIO: PREFEITURA MUNICIPAL DE FERRAZ DE VASCONCELOS			
ENDEREÇO: RUA MIGUEL DOB JORGE, 147 - JD. CASTELO			
PROJETO: EMEI VER. MARIO MARTINELLI			
ASSUNTO: REFORMA E MANUTENÇÃO DE ESCOLA			
ESCALA: 1/100	DATA: JULHO/2011	VISTO RESP:	

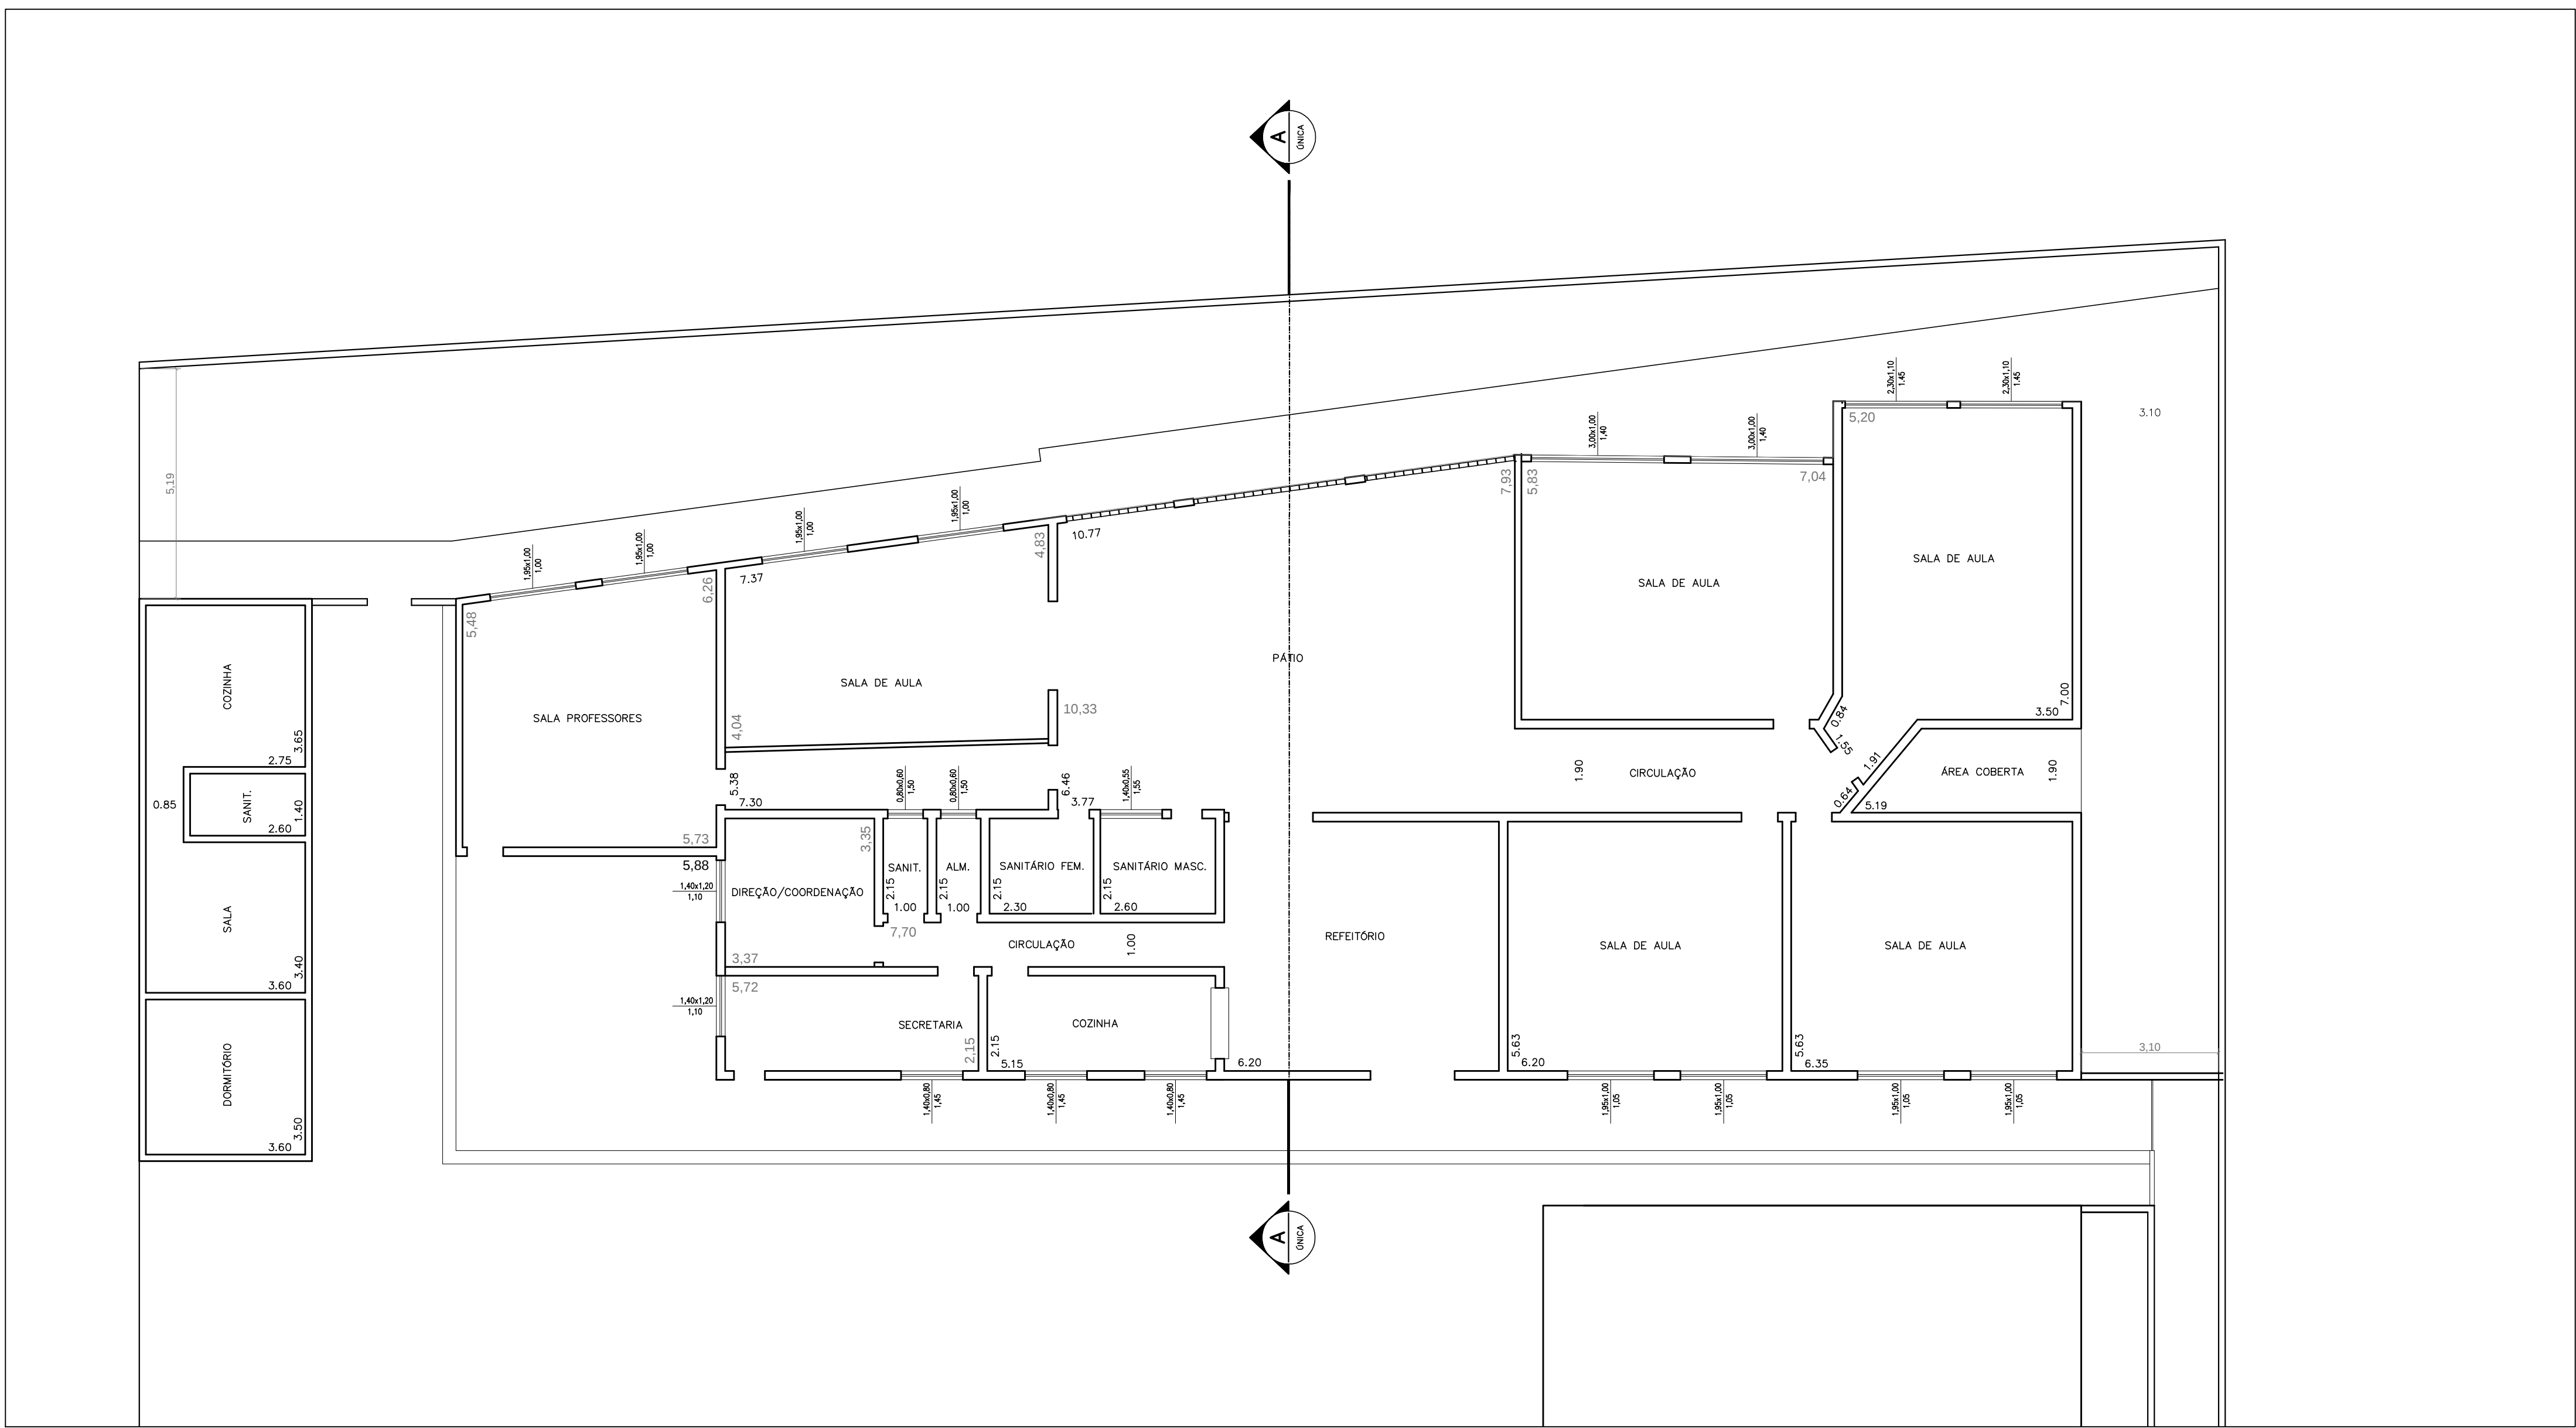