



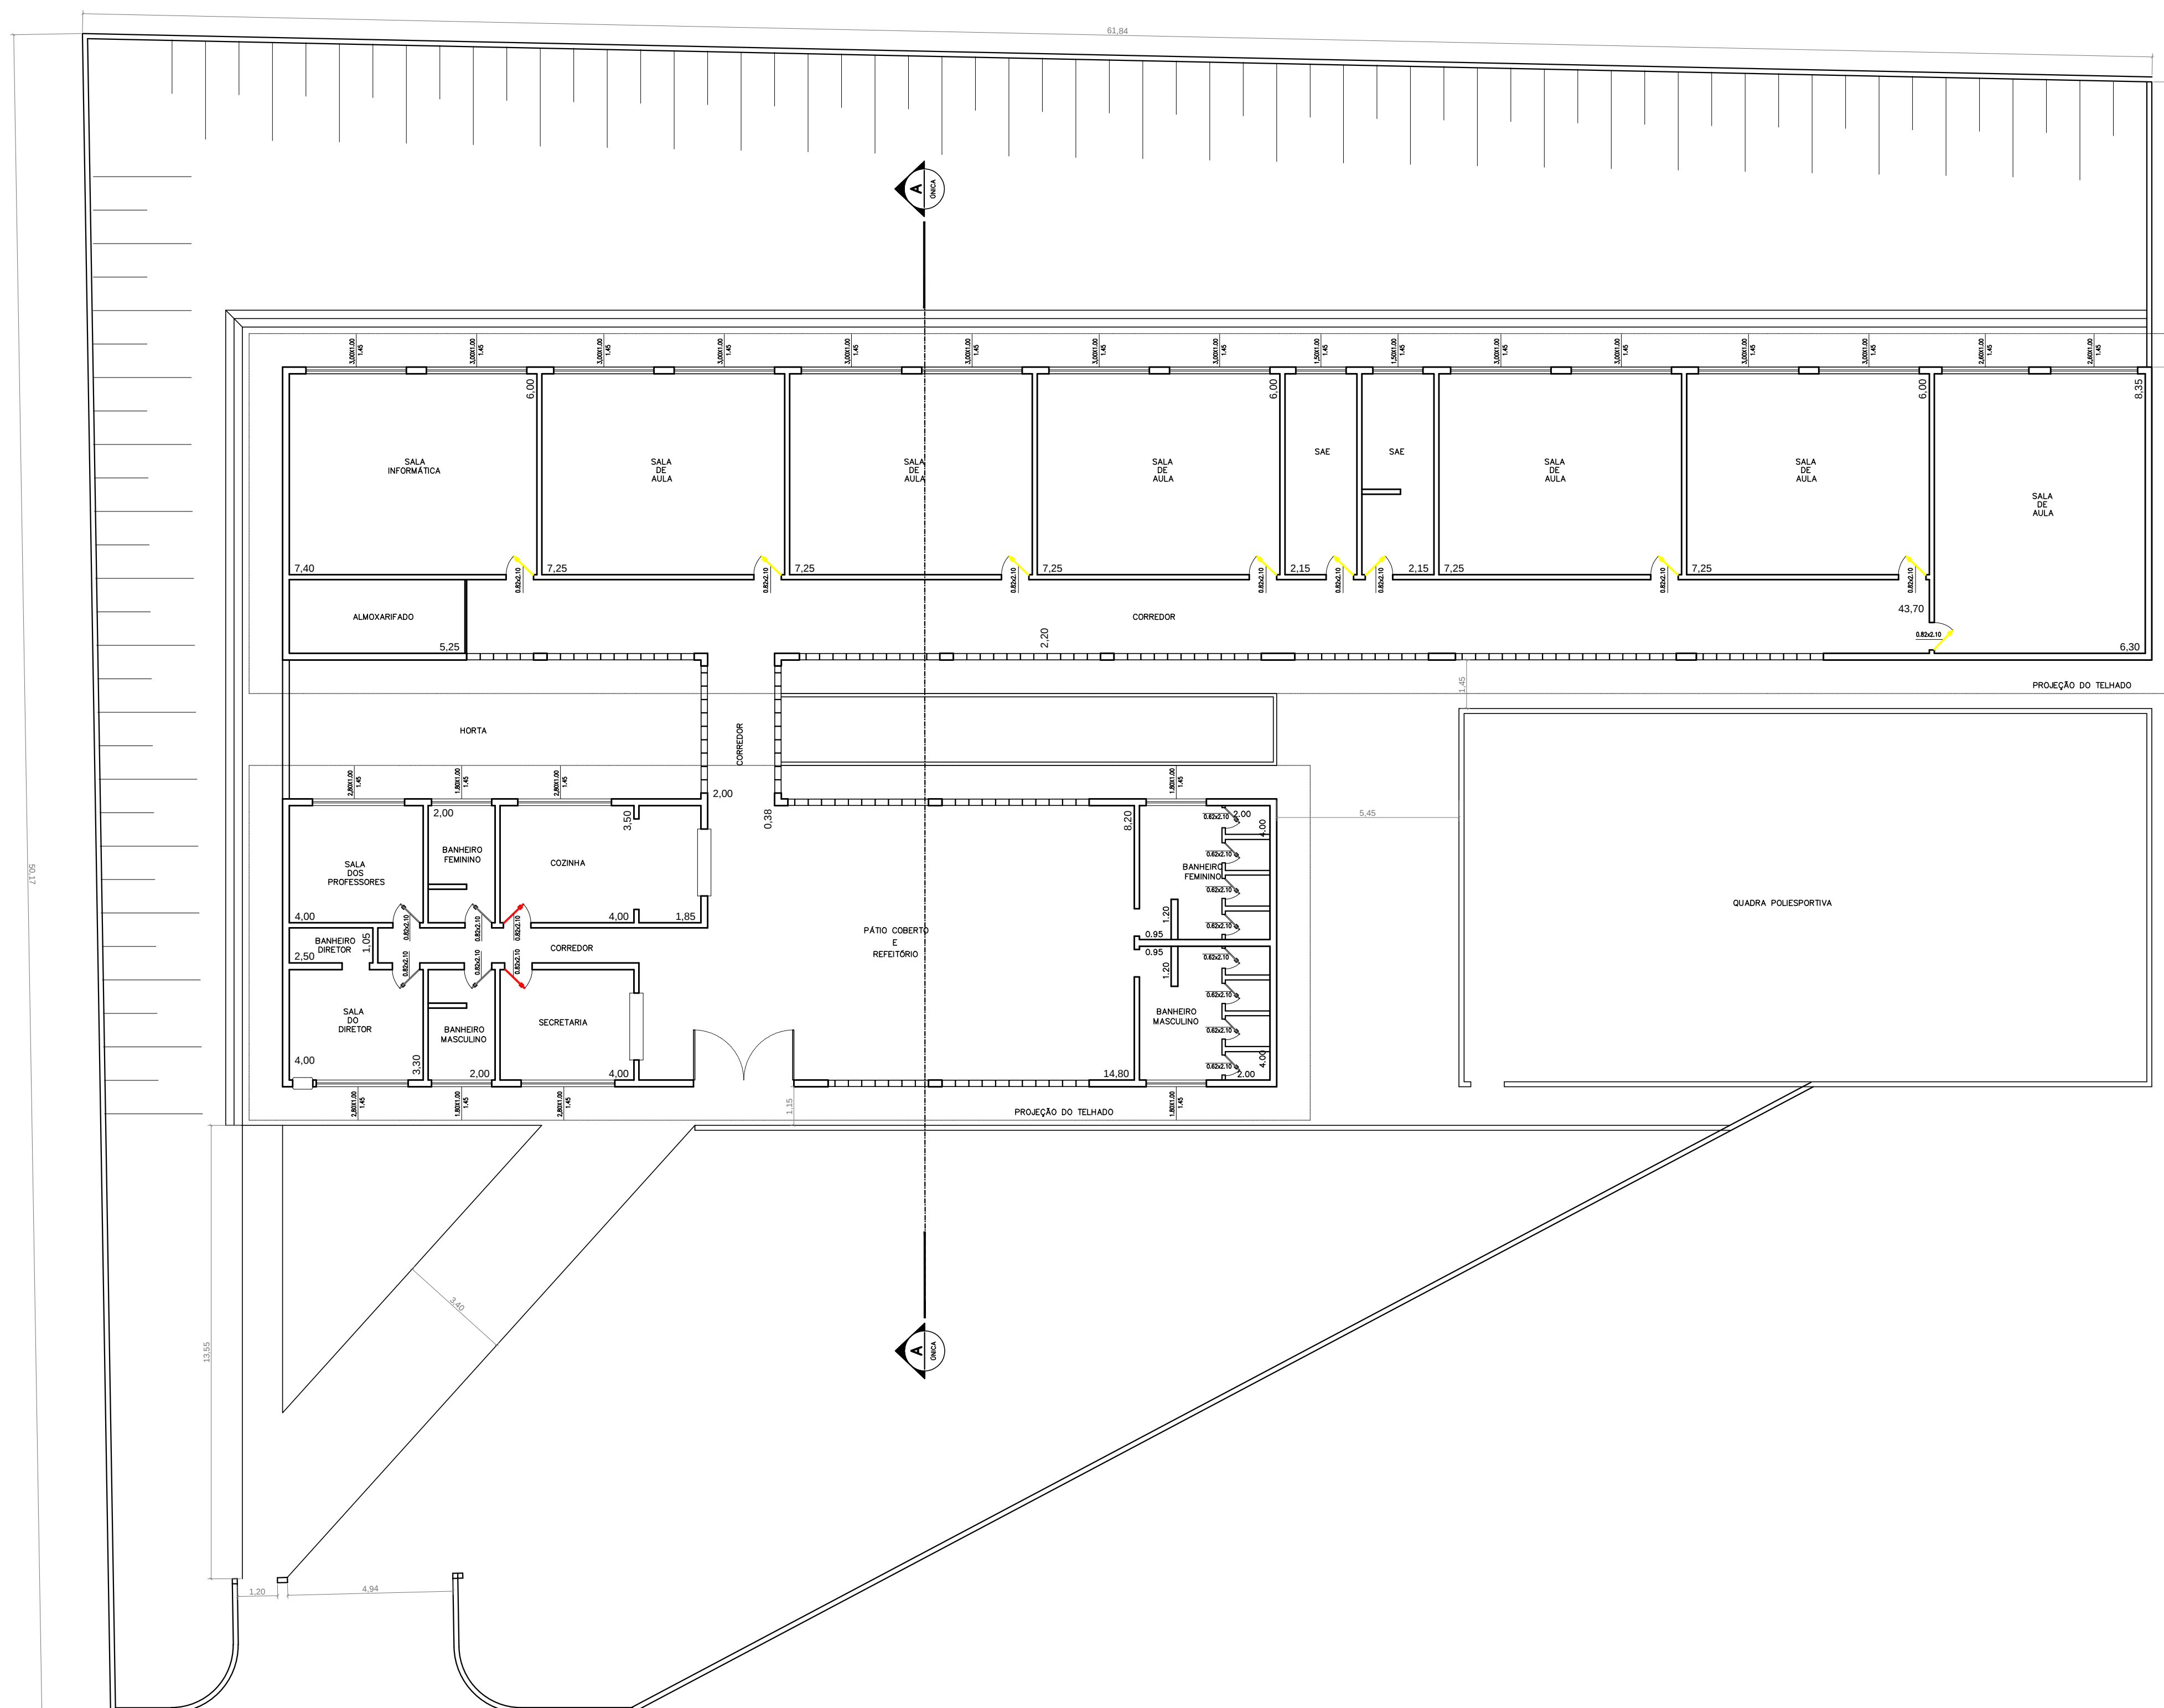

RUA PEDRO LEITE



PROPRIETÁRIO: PREFEITURA MUNICIPAL DE FERRAZ DE VASCONCELOS		
ENDEREÇO: RUA PEDRO LEITE, 284 – Vl. Andeyara		
PROJETO: EMEIF MARIA ANDENA COSTA		
ASSUNTO: REFORMA E MANUTENÇÃO DE ESCOLA		
ESCALA: 1/125	DATA: JULHO/2011	VISTO RESP.:

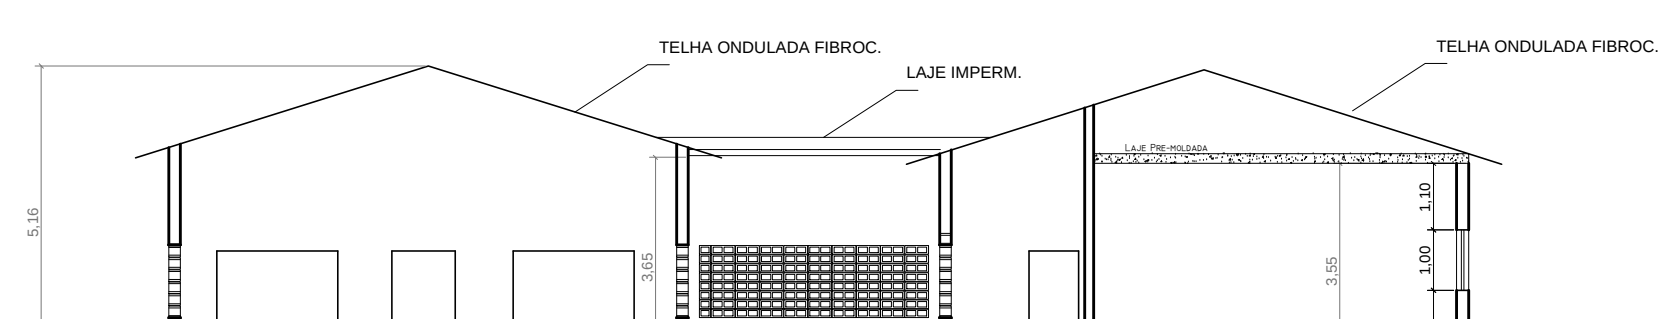