


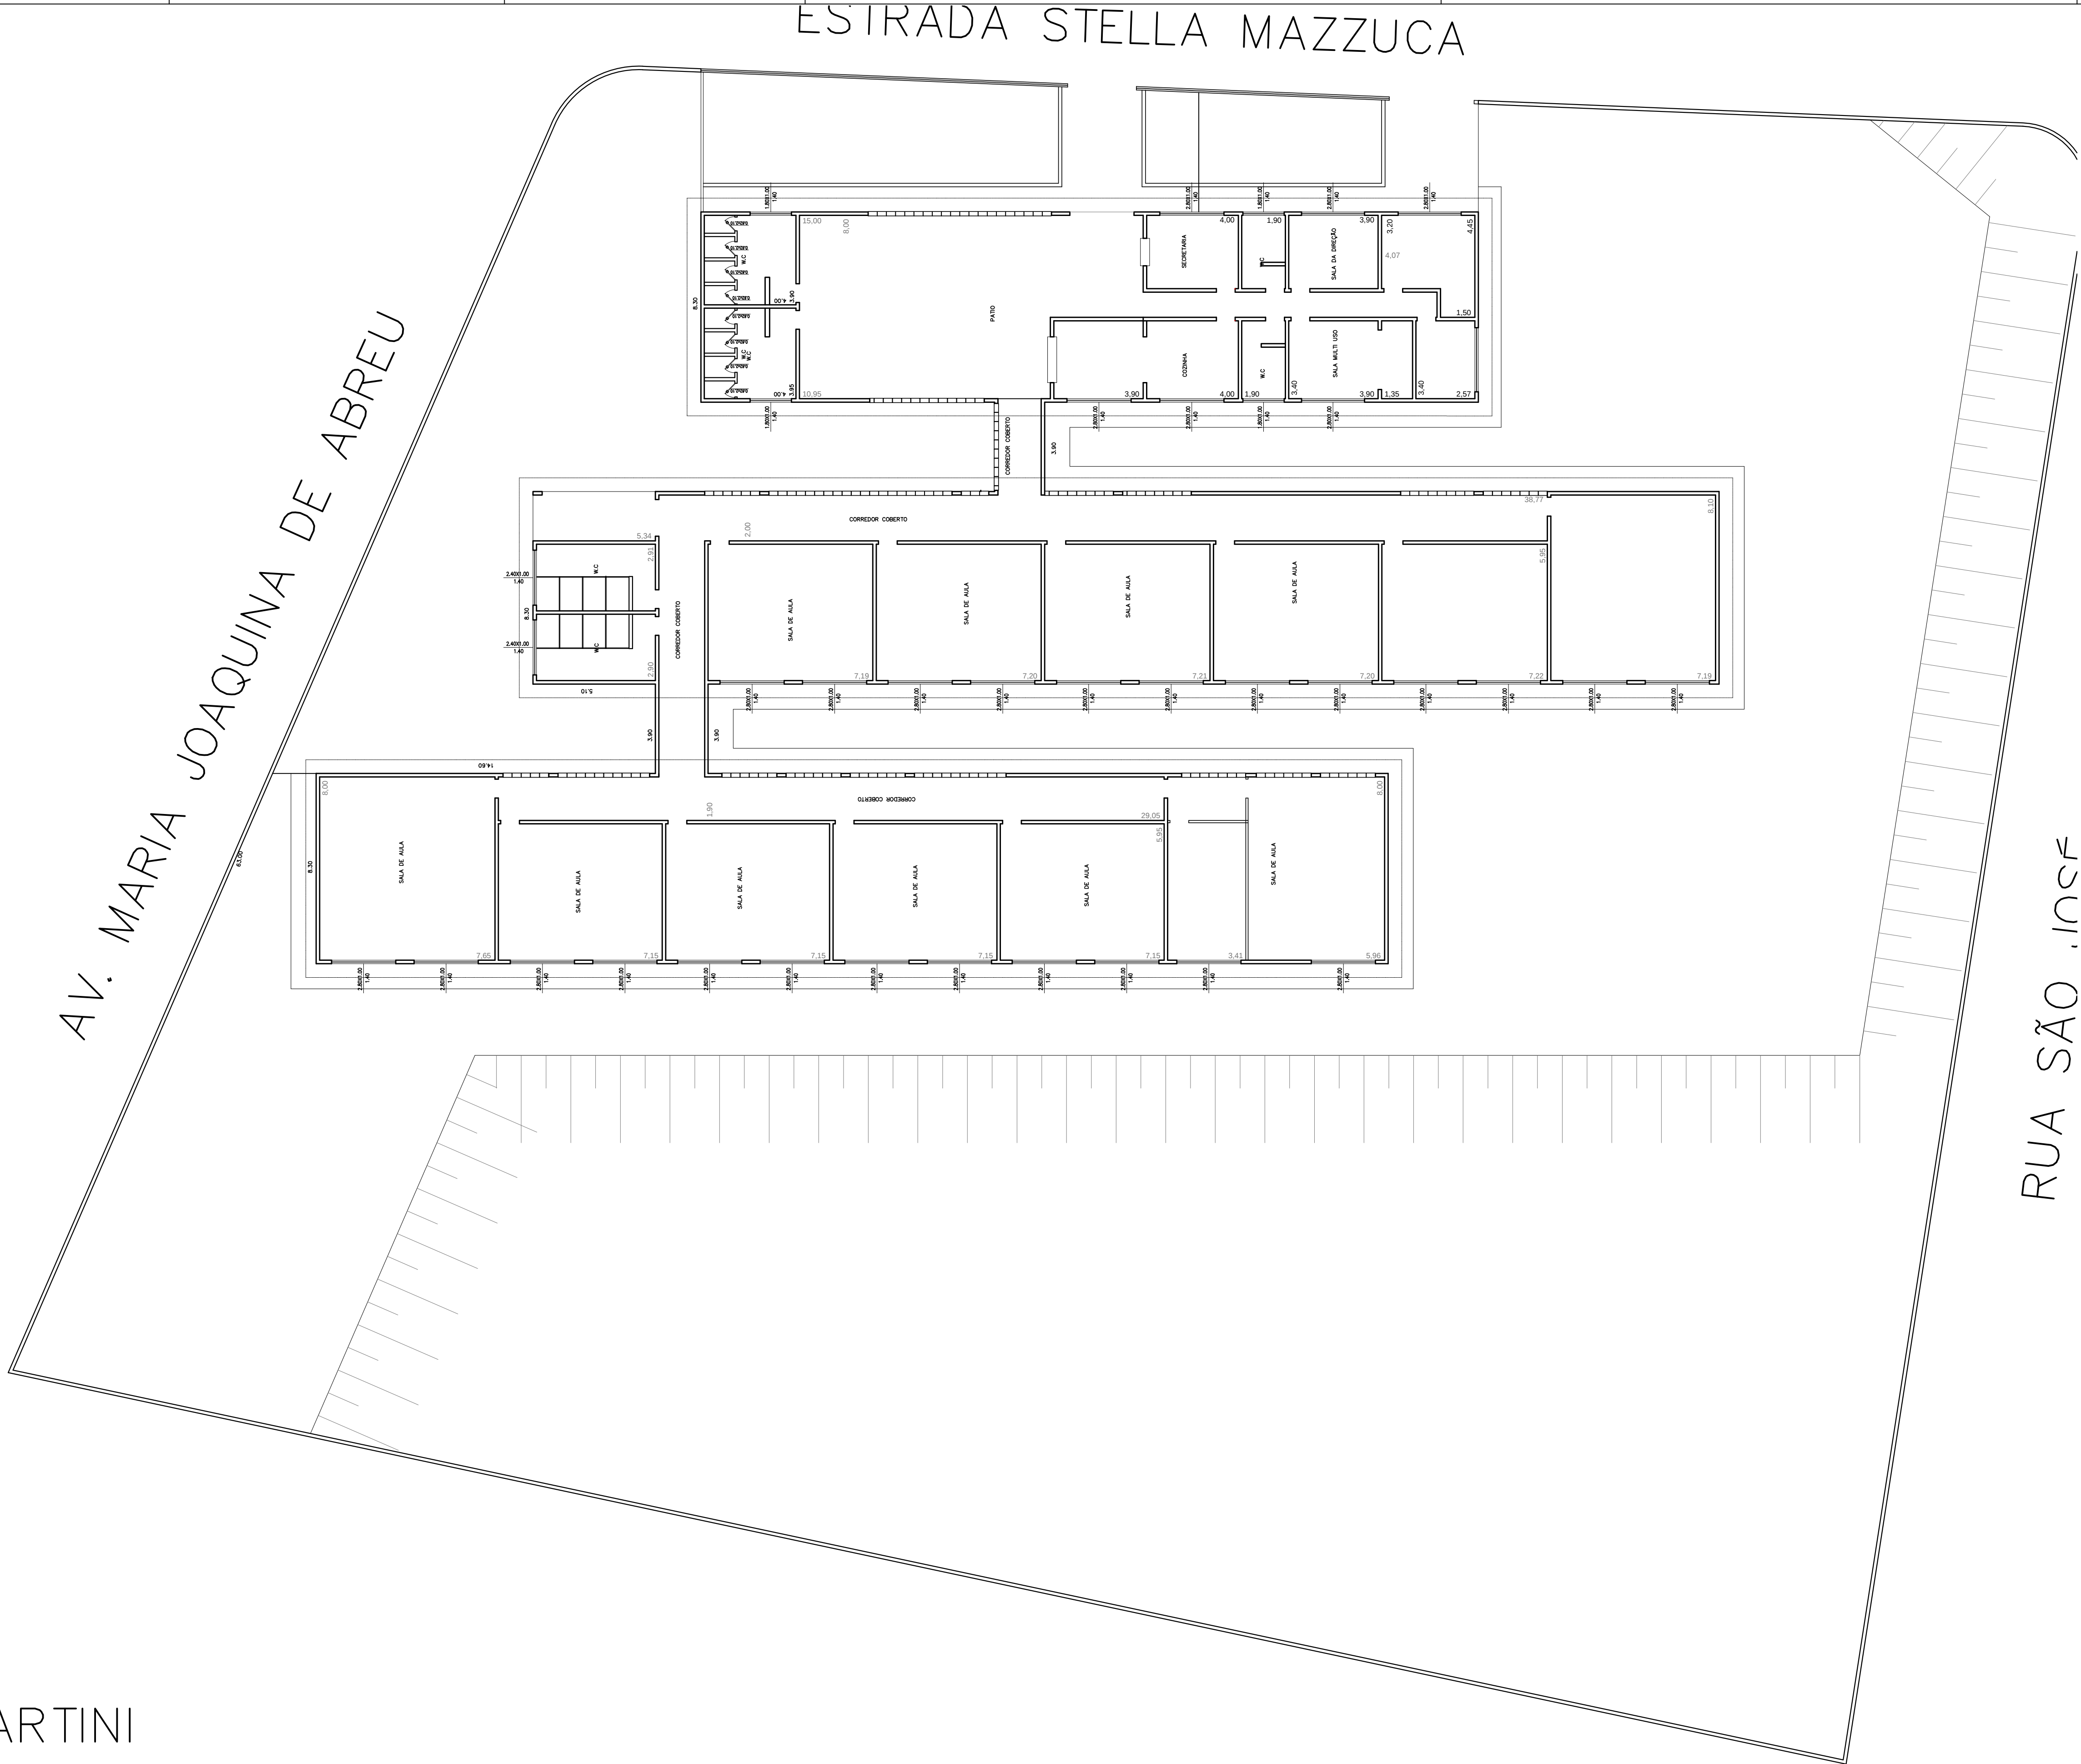

EIRA DE MARTINI

PROPRIETÁRIO: PREFEITURA MUNICIPAL DE FERRAZ DE VASCONCELOS		
ENDEREÇO: RUA STELLA MAZZUCCA, 415 – Vl. Santa Margarida		
PROJETO: EMEIF SYLVIA DA SILVEIRA DE MARTINI		
ASSUNTO: REFORMA E MANUTENÇÃO DE ESCOLA		
ESCALA: 1/150	DATA: JULHO/2011	VISTO RESP.: 