


RUA AIMORÉS

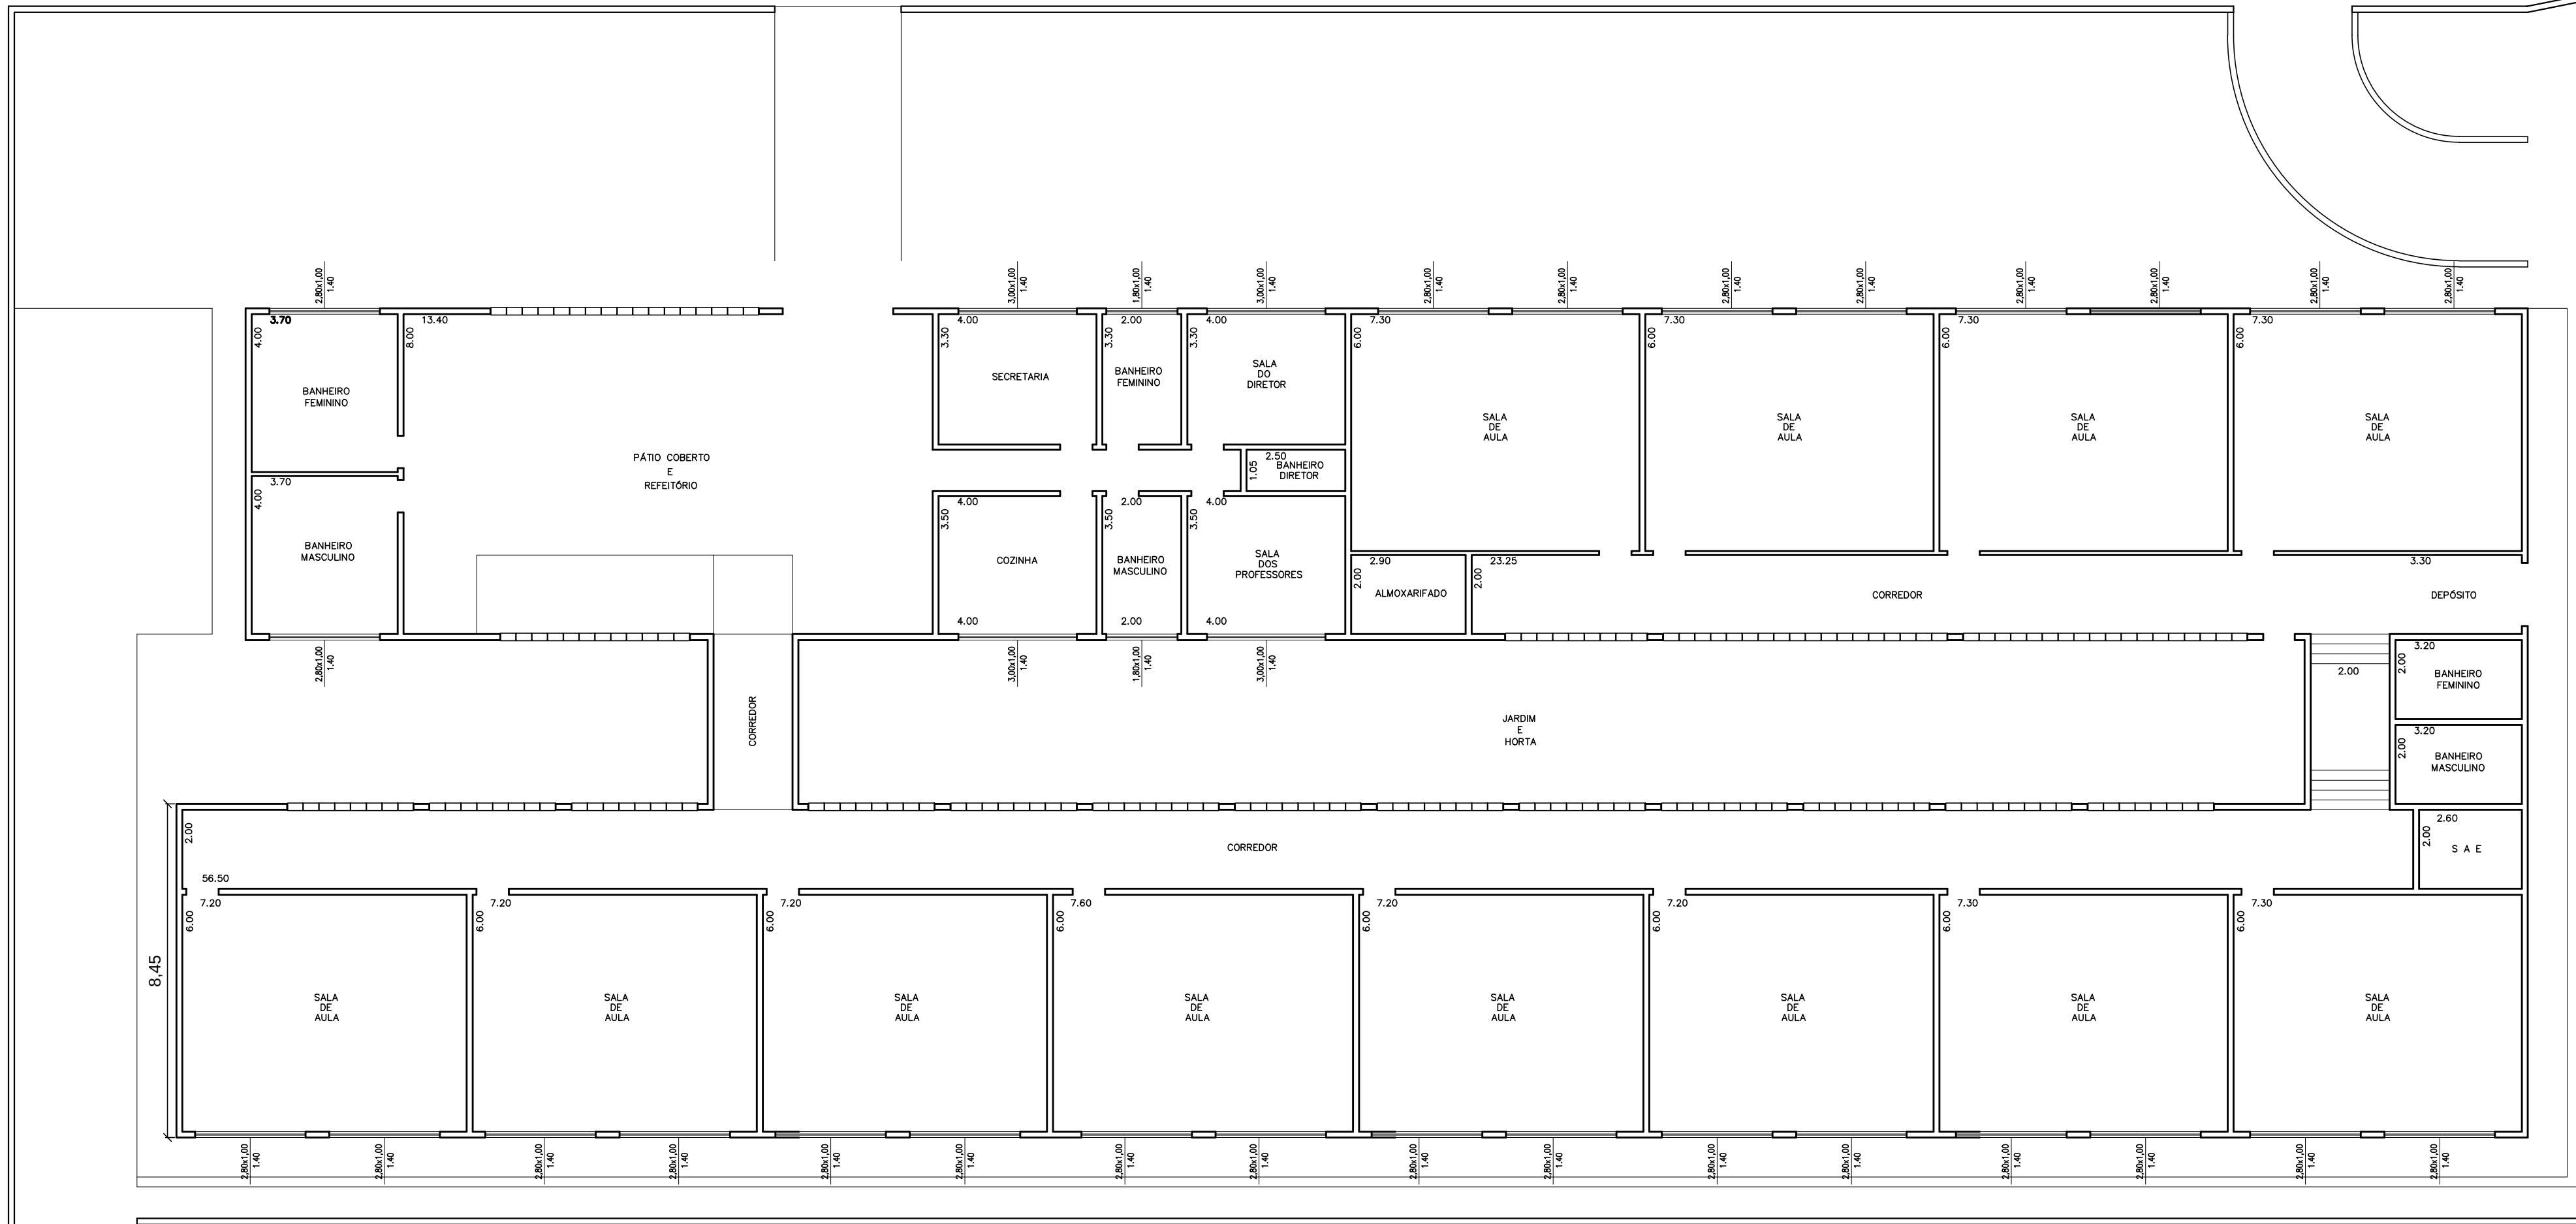

PROPRIETÁRIO: PREFEITURA MUNICIPAL DE FERRAZ DE VASCONCELOS		
ENDEREÇO: RUA AIMORÉS, 301 – VI. Santo Antonio		
PROJETO: EMEIF SILVINO ANTUNES DE SOUZA		
ASSUNTO: REFORMA E MANUTENÇÃO DE ESCOLA		
ESCALA: 1/125	DATA: JULHO/2011	VISTO RESP.: 