


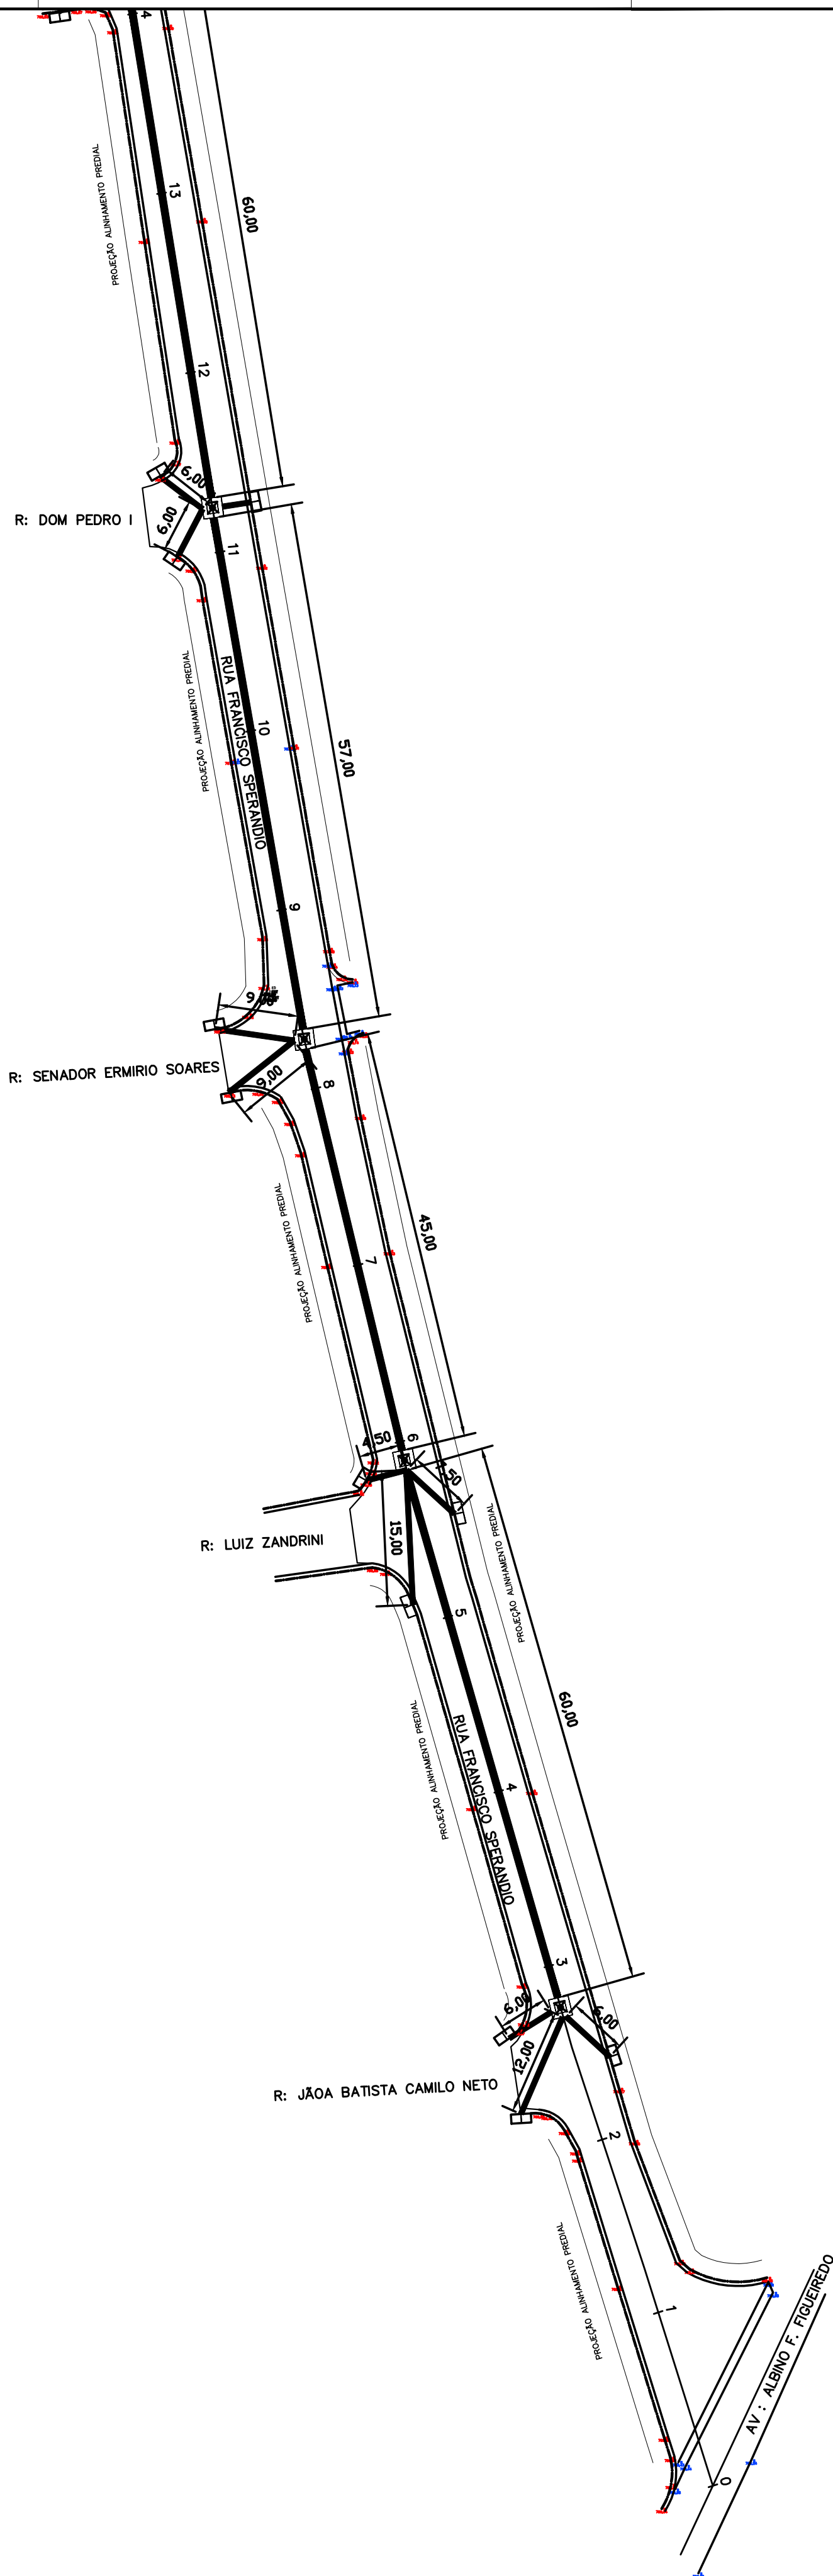


SEÇÃO TÍPICA PAVIMENTAÇÃO ASFÁLTICA

SEM ESCALA

CONCRETO ASFÁLTICO USINADO A QUENTE	5,0cm	IMPRIMAÇÃO BETUMINOSA LIGANTE
BASE BETUMINOSA RAP/RCC	20,0cm	GEORELHA + IMPRIMAÇÃO BETUMINOSA LIGANTE
SUBLEITO COMPACTADO		IMPRIMAÇÃO BETUMINOSA IMPERMEABILIZANTE


DETALHE DE ASSENTAMENTO DE LINHA SIMPLES DE TUBOS

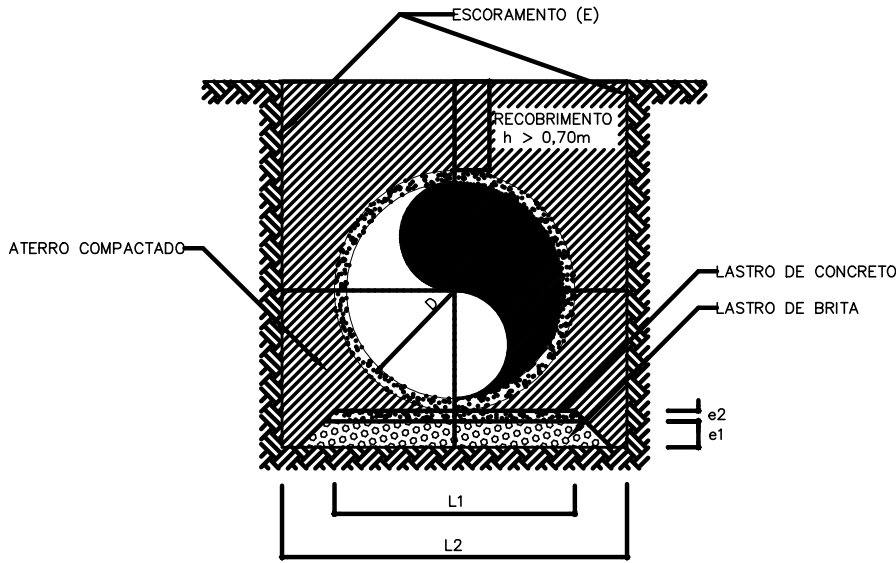

DIÂMETRO	ESPESURA	ESPESURA	ESPESURA	ESPESURA	ESPESURA	ESPESURA	ESPESURA	ESPESURA	ESPESURA
(mm)	(mm)	(mm)	(mm)	(mm)	(mm)	(mm)	(mm)	(mm)	(mm)
0,40	0,05	1,20	0,22	—	—	—	—	—	—
0,60	0,05	1,20	0,22	—	—	—	—	—	—
0,80	0,05	1,20	0,22	—	—	—	—	—	—
1,00	0,05	1,20	0,22	—	—	—	—	—	—
1,20	0,05	1,20	0,22	—	—	—	—	—	—
1,50	0,05	1,20	0,22	—	—	—	—	—	—

OBS.: 1 - SE OCORRER PRESENCIA DE SOLO DE BAIXA CAPACIDADE DE SUPORTE, DEVERÁ SER PREVISTA FUNDAÇÃO DE RAÇÃO SOB O LASTRO DE BRITA COM ESPESURA MÍNIMA DE 0,10m.
2 - QUANDO O RECOMENDADO FOR MENOR QUE 0,70m, PREVER O ENVELUPAMENTO DO TUBO.

DETALHE DE MURO DE ALA E TESTA

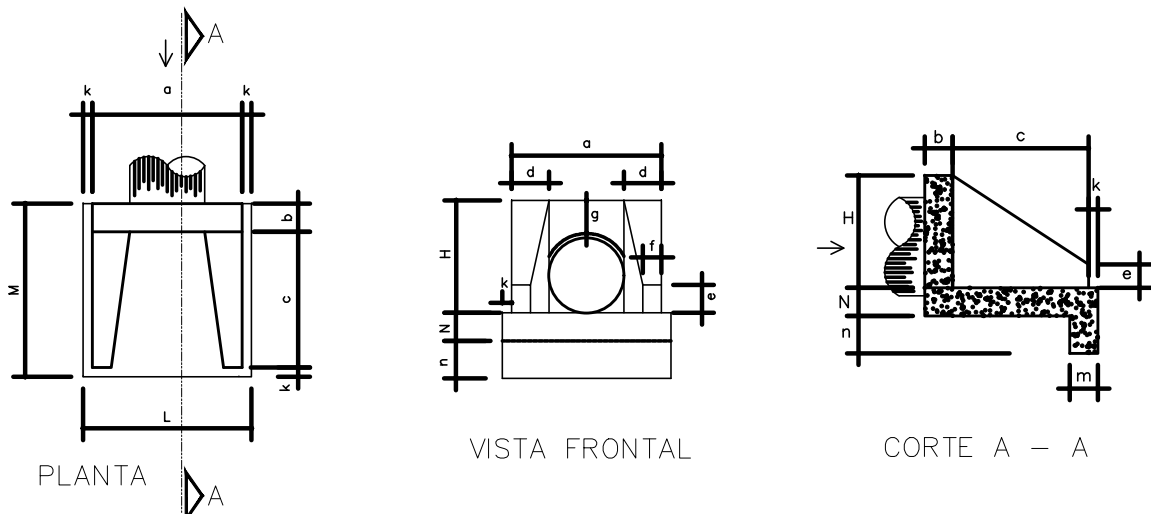

DIÂMETRO	DIMENSÕES MURO DE ALA E TESTA													
	a	b	c	d	e	f	g	k	m	n	H	L	M	N
0,50/0,60	1,20	0,20	1,25	0,30	0,15	0,10	0,30	0,30	0,98	1,40	1,55	0,30		
0,80	1,60	0,30	1,45	0,40	0,25	0,20	0,30	0,10	0,30	0,40	1,20	1,85	0,30	
1,00	2,40	0,40	1,65	0,50	0,35	0,30	0,30	0,10	0,30	0,50	1,42	2,20	0,30	
1,20	2,40	0,50	1,80	0,60	0,45	0,40	0,30	0,10	0,30	0,60	1,63	2,50	0,40	0,30
1,50	3,00	0,50	1,80	0,60	0,45	0,40	0,30	0,10	0,30	0,60	1,63	3,20	0,40	0,30

MURO DE ALA E TESTA		
Ø (m)	VOLUME (m³)	FORMA (m²)
0,50/0,60	1,20	6,50
0,80	2,10	9,50
1,00	3,30	13,00
1,20	4,60	16,50
1,50	4,70	18,50

QUADRO DE QUANTIDADES

S E R V I Ç O S	QUANTIDADES	UNID.
ÁREA DE DEMOLIÇÃO	1015,94	m²
ÁREA DE PAVIMENTAÇÃO	2777,86	m²
FORNECIMENTO E ASSENTAMENTO DE TUBO Ø0.60	142,50	m
FORNECIMENTO E ASSENTAMENTO DE TUBO Ø0.80	400,50	m
CONSTRUÇÃO DE POÇO DE VISITA	08,00	un
BOCA DE LOBO DUPLA	21,00	un
MURO ALA TUBO Ø0.80	01,00	un

Projeto:
DRENAGEM E RECAPE ASFÁLTICO

Prefeitura Municipal de Ferraz de Vasconcelos
LOCAL: Rua Francisco Sperandio, Cidade Kemel, Ferraz de Vasconcelos - SP - CEP 08542160
TRECHO: - Av. Albino F. Figueiredo Est. 0 até Rua Valdemar Taveira dos Santos Est. 27+12,67m.

Prefeita: PRISCILA GAMBALE

Secretaria de PLANEJAMENTO URBANO

Data: 17/05/2022

Projeto: Recuperação Viária

Secretaria Municipal de Ferraz de Vasconcelos

Ass: _____

Escala: 1:500

Folha (A1): 01/02