


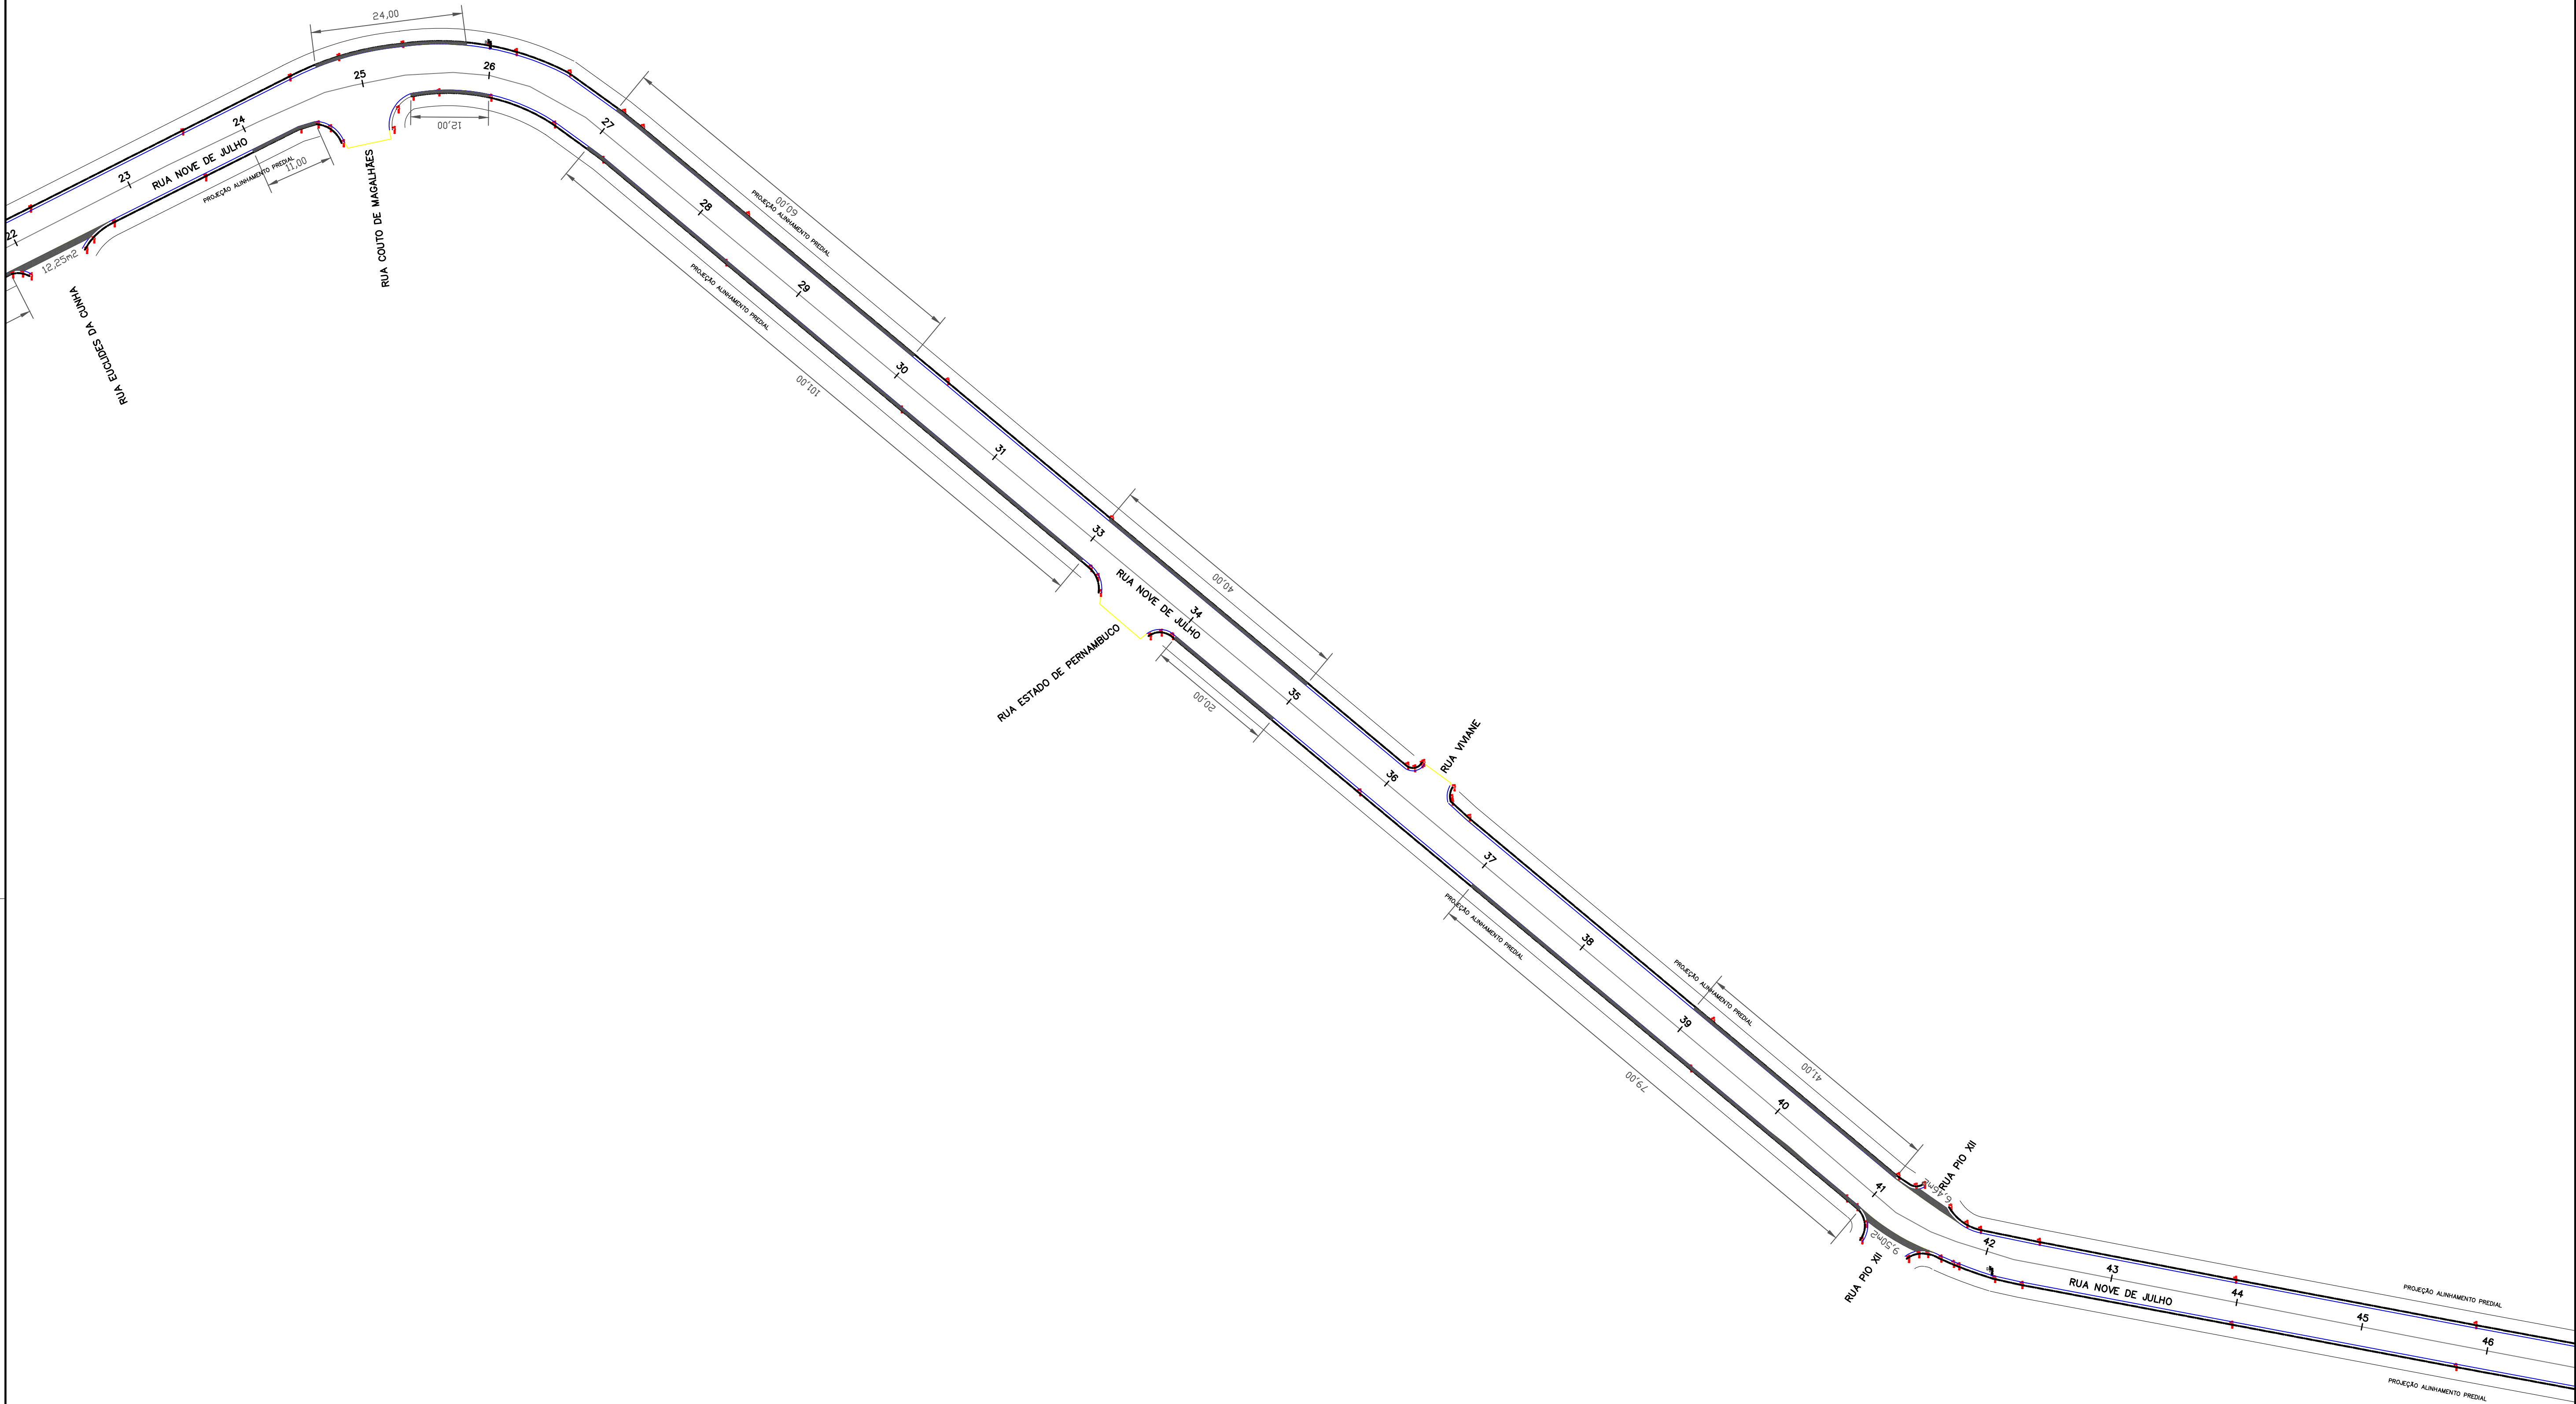

QUADRO DE QUANTIDADES

S E R V I Ç O S	QUANTIDADES	UNID.
ÁREA DE REFORÇO ASFÁLTICO	2462,24	m2
ÁREA DE FRESAGEM	11225,64	m2
DEMOLIÇÃO E RECONSTRUÇÃO DE SARJETA DE CONCRETO	899,00	m
DEMOLIÇÃO E RECONSTRUÇÃO DE SARJETA EM CONCRETO	146,51	m2

Projeto:
RECAPEAMENTO ASFÁLTICO
Prefeitura Municipal de Ferraz de Vasconcelos Prefeita: PRISCILA GAMBALE



LOCAL: Rua Nove de Julho - Jardim Nove de Julho, Ferraz de Vasconcelos - SP CEP 08505-000
TRECHO: Rua Japão Est. 0 até estaca 95 da Rua Nove de Julho

Secretaria de PLANEJAMENTO URBANO

Data: 20/05/2022	Projeto: Recuperação Viária	Secretaria Municipal de Ferraz de Vasconcelos Secretário - Antônio Carlos S. Ferreira	Arq.	Escala: 1:500	Folha (A1): 02/04
---------------------	--------------------------------	--	------	------------------	----------------------