



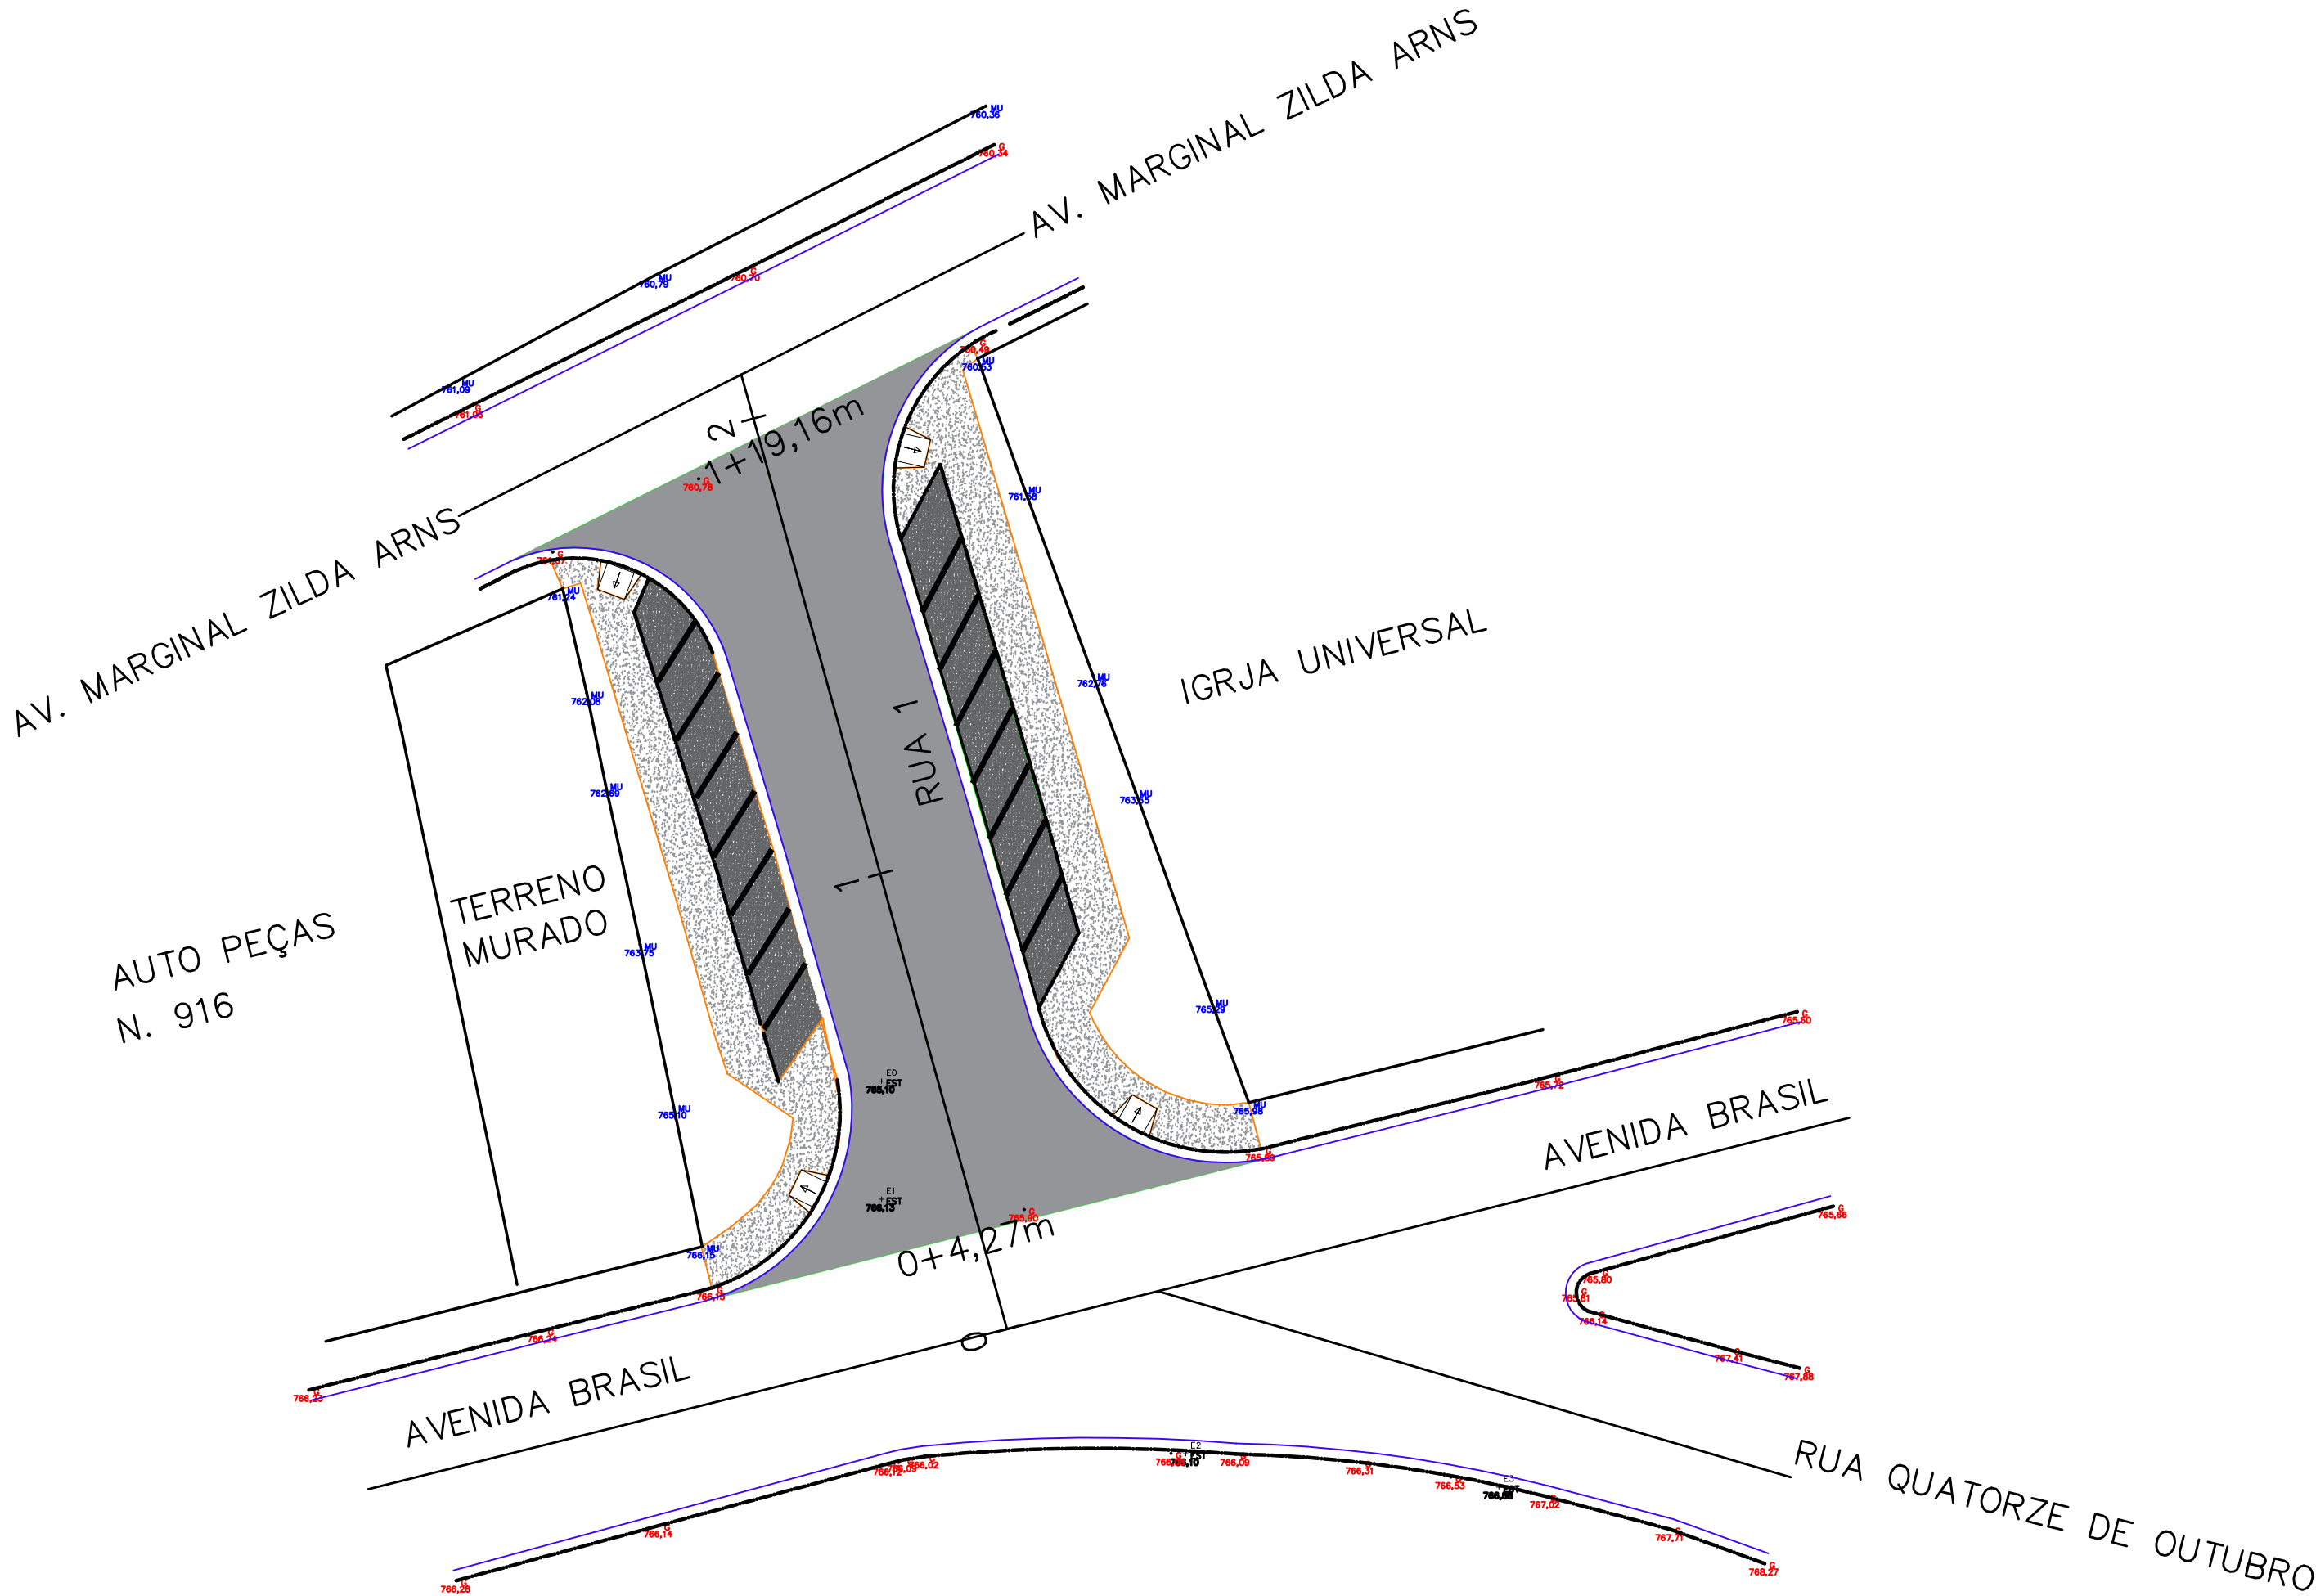


SEÇÃO TÍPICA PAVIMENTAÇÃO ASFÁLTICA NOVA

CONCRETO ASFÁLTICO USINADO A QUENTE	5,0cm	IMPRIMAÇÃO BETUMINOSA LIGANTE
BASE BETUMINOSA RAP/RCC	20,0cm	GEOTEXTIL + IMPRIMAÇÃO BETUMINOSA LIGANTE
BRITA GRADUADA SIMPLES	10,0cm	IMPRIMAÇÃO BETUMINOSA IMPERMEABILIZANTE
RACHÃO + 30% DE BICA CORRIDA P/ TRAVAMENTO	40,0cm	
SUBLEITO COMPACTADO		


DETALHE DE GUIA E SARJETA 0,45m RECEBENDO

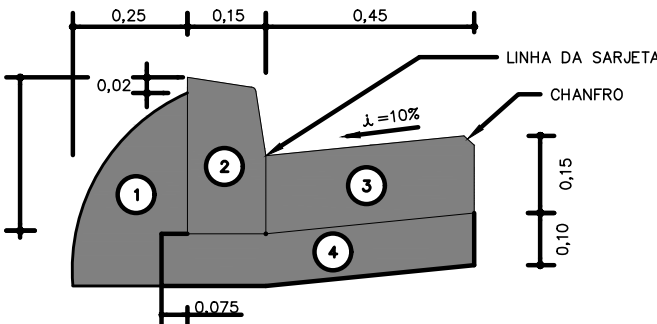

PLANTA

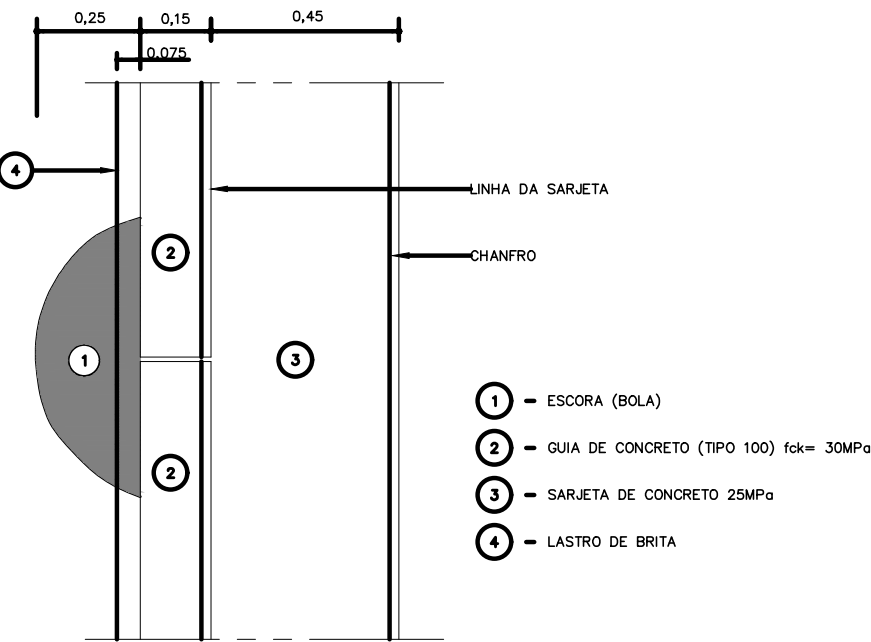

PASSEIO DE CONCRETO

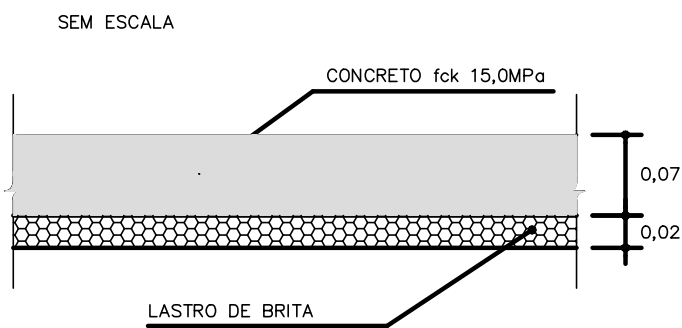

QUADRO DE QUANTIDADES

S E R V I Ç O S	QUANTIDADES	UNID.
ÁREA DE PAVIMENTAÇÃO	332,80	m²
ÁREA DE PAVIMENTAÇÃO - ESTACIONAMENTO	101,40	m²
FORNECIMENTO E ASSENTAMENTO DE GUIA PMSP	98,00	m
CONSTRUÇÃO DE SARJETA EM CONCRETO	84,00	m
ÁREA DE PASSEIO DE CONCRETO	147,24	m²

Projeto:
PAVIMENTO ASFÁLTICO

Prefeitura Municipal de Ferraz de Vasconcelos
LOCAL: Alça de acesso da Avenida Brasil com Avenida Zilda Arns, Ferraz de Vasconcelos - SP -

Secretaria de PLANEJAMENTO URBANO

Data:
23/05/2022

Projeto:
Resumo de Vitrina

Secretaria Municipal de Ferraz de Vasconcelos
Secretário: Antônio Carlos S. Ferreira

Arq.

Escala:
1:250

Folha (A1):
01/01