

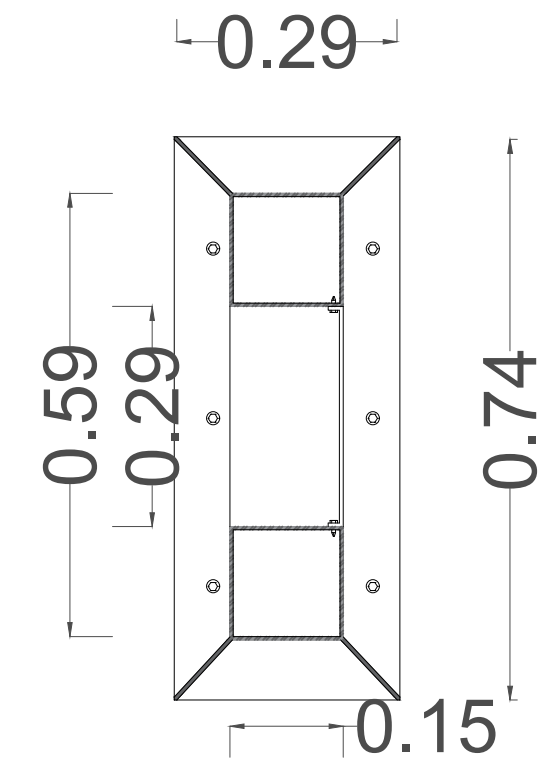


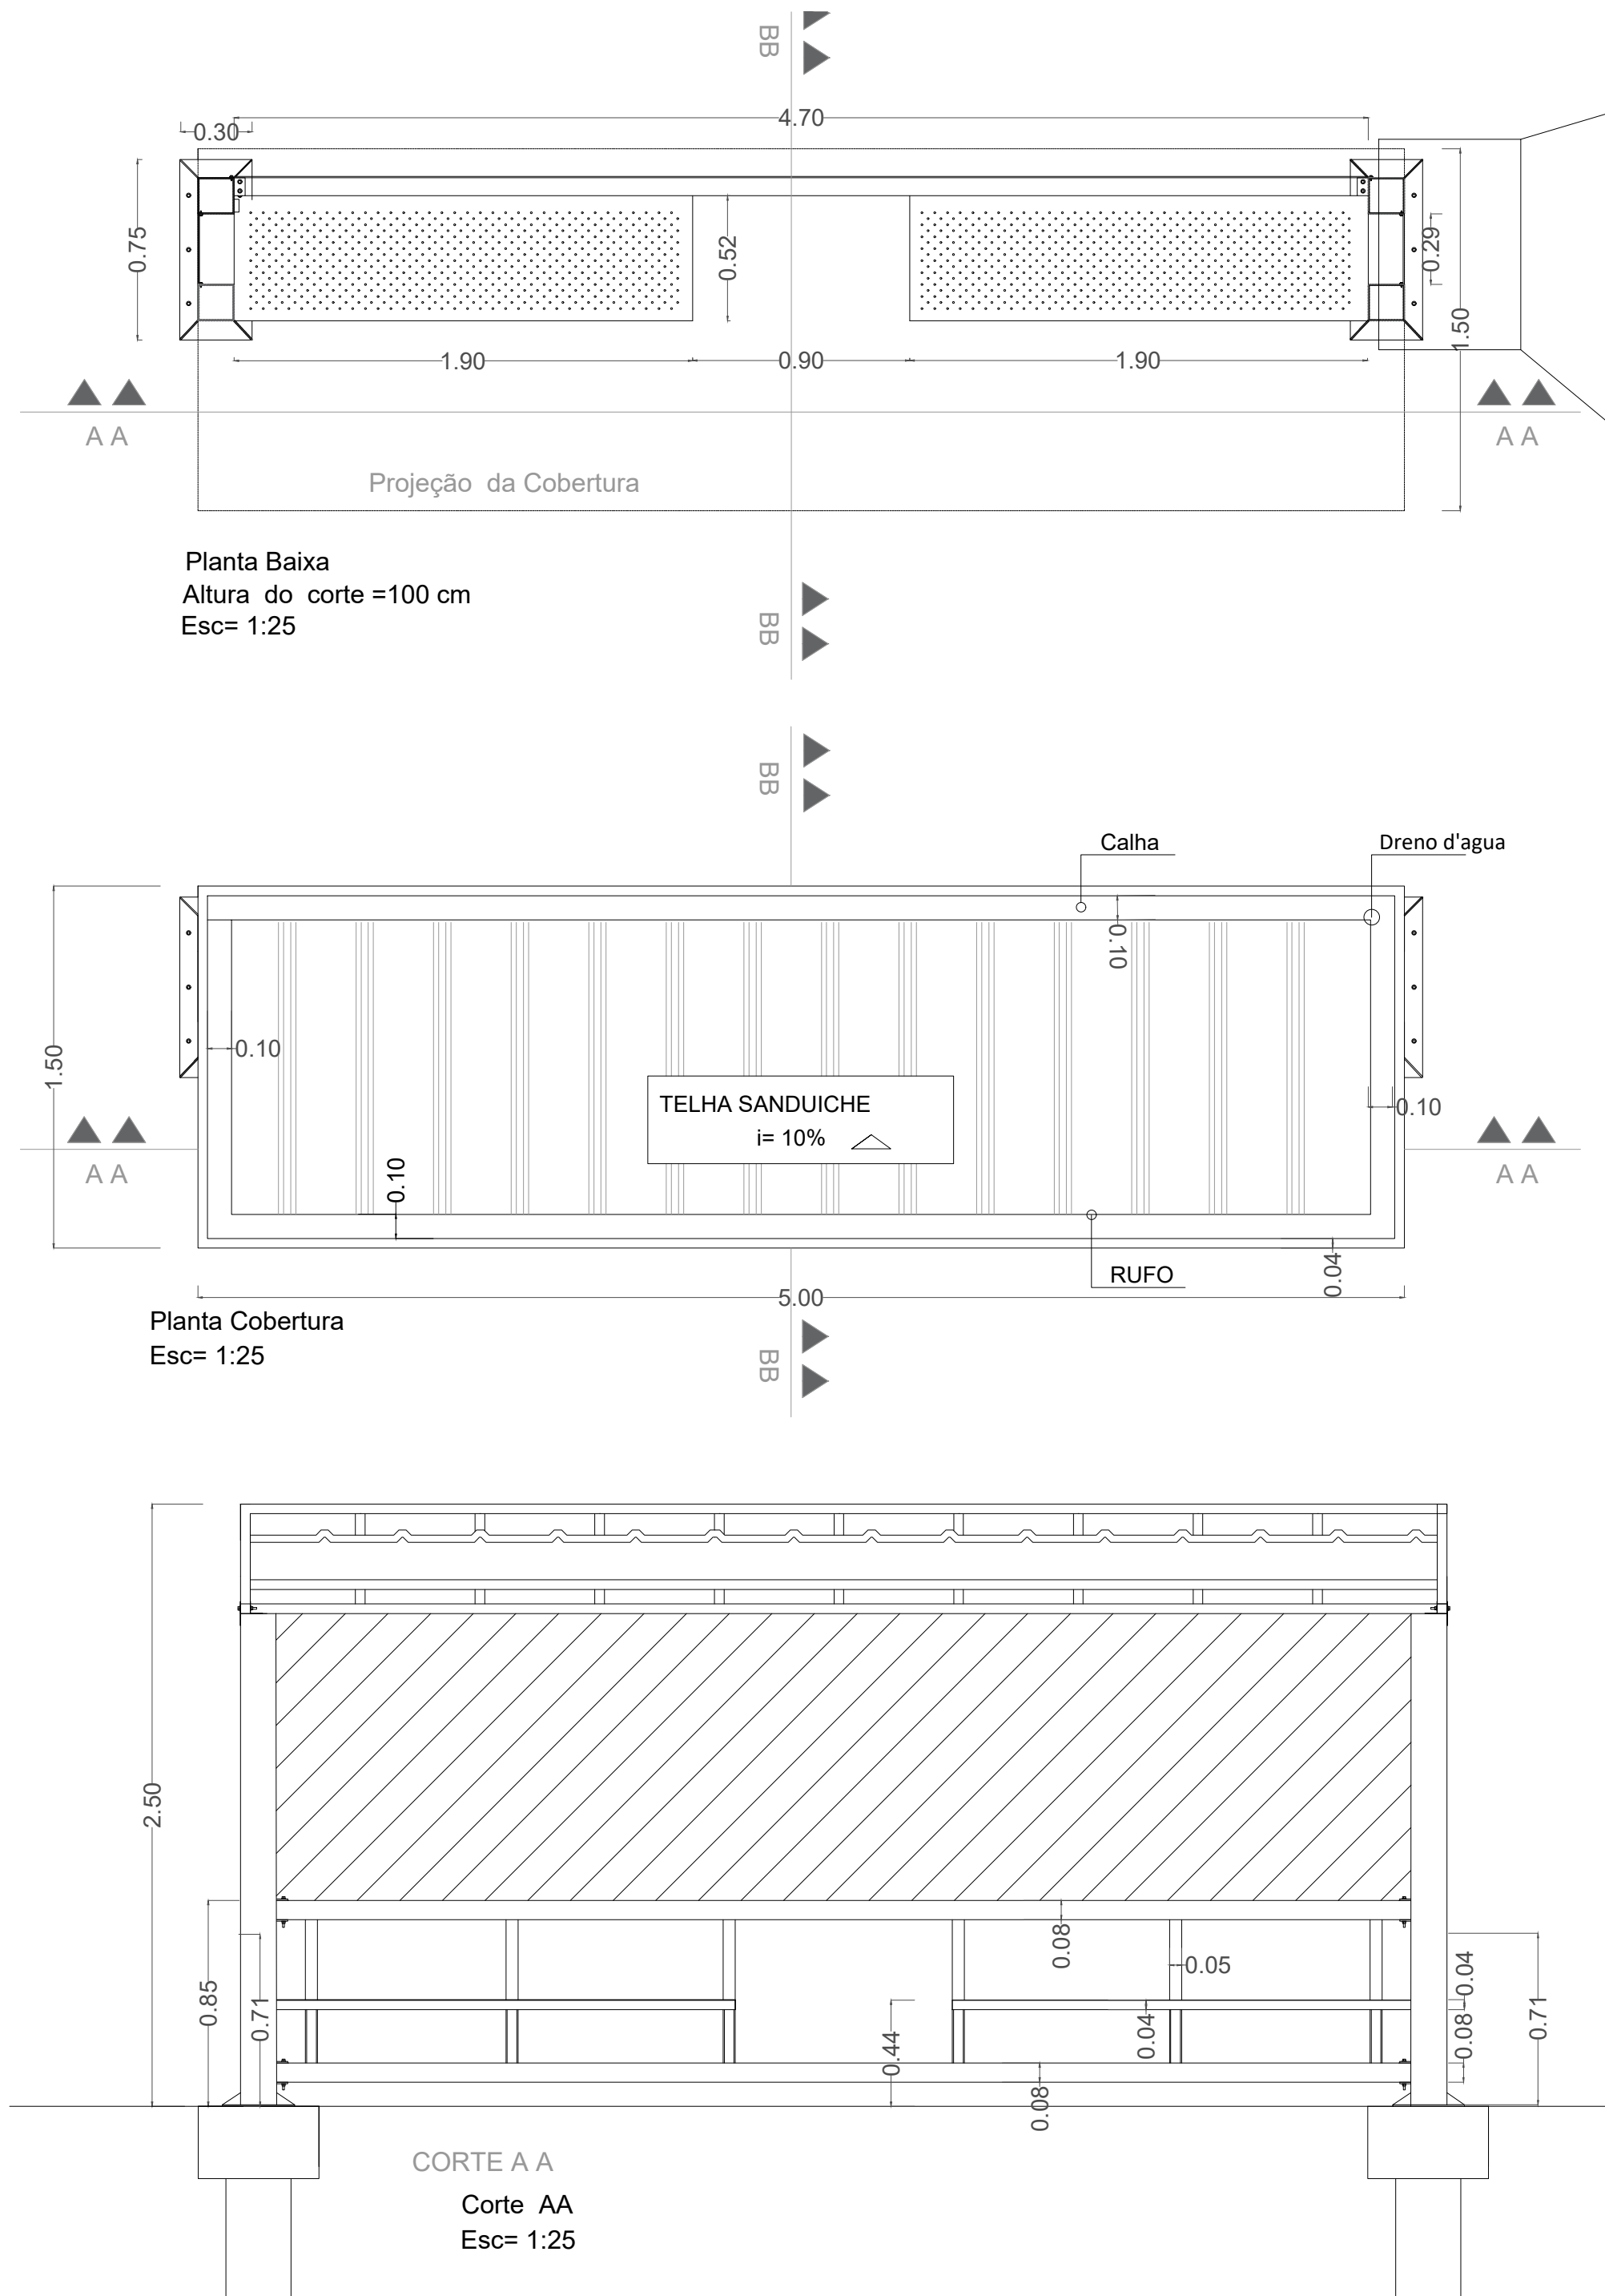


Detalhe 1
ESC 1:10

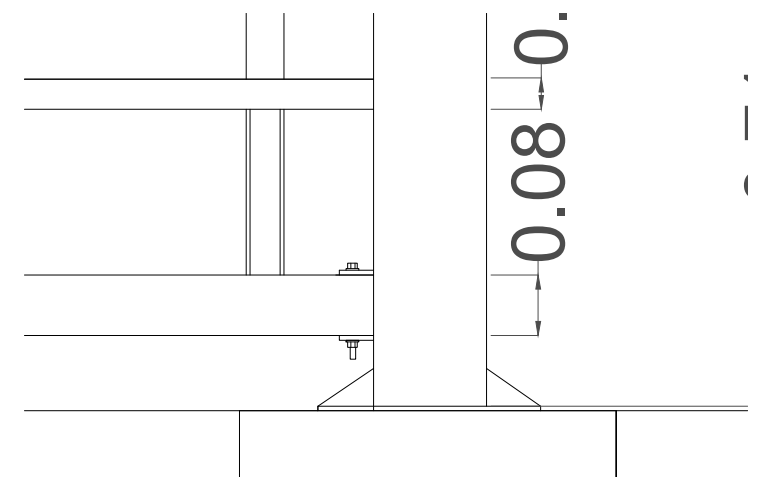

Detalhe 2
ESC 1:10

NOTAS GERAIS

- Largura da cobertura é variável
- O modelo seria 5,00 m por 1,50 de cobertura, já o fundo pode ser aberto ou fechado.
- Ligação das peças solda padrão SWS:
- Eletrodo E7018
- Ligações soldadas devem ser realizadas em todo contorno da superfície de contato:
- Os elementos de ligação conforme projeto, deve ser soldados á estrutura com filete de 4mm em todo o contorno :
- As dimensão dos furo dos parafusos deve ser feita ajustando de modo a garantir a perfeita montagem da estrutura, observando-se as dimensão limites do montagem mantendo elas no centro, sem deixar peças não encaixadas totalmente.
- Cobertura deve ser constituída por telha sanduiche termolsolante reventida em chapa de aço galvanizado, face superior em telha trapezoidal (e=0,5mm) e face inferior em chapa plana pintada na cor conforme projeto, Núcleo de EPS com espessura de 30 mm:
- Devem ser seguidas todas as diretrizes das Normas ABNT NBR 8800/2008 e NBR 14762/2010

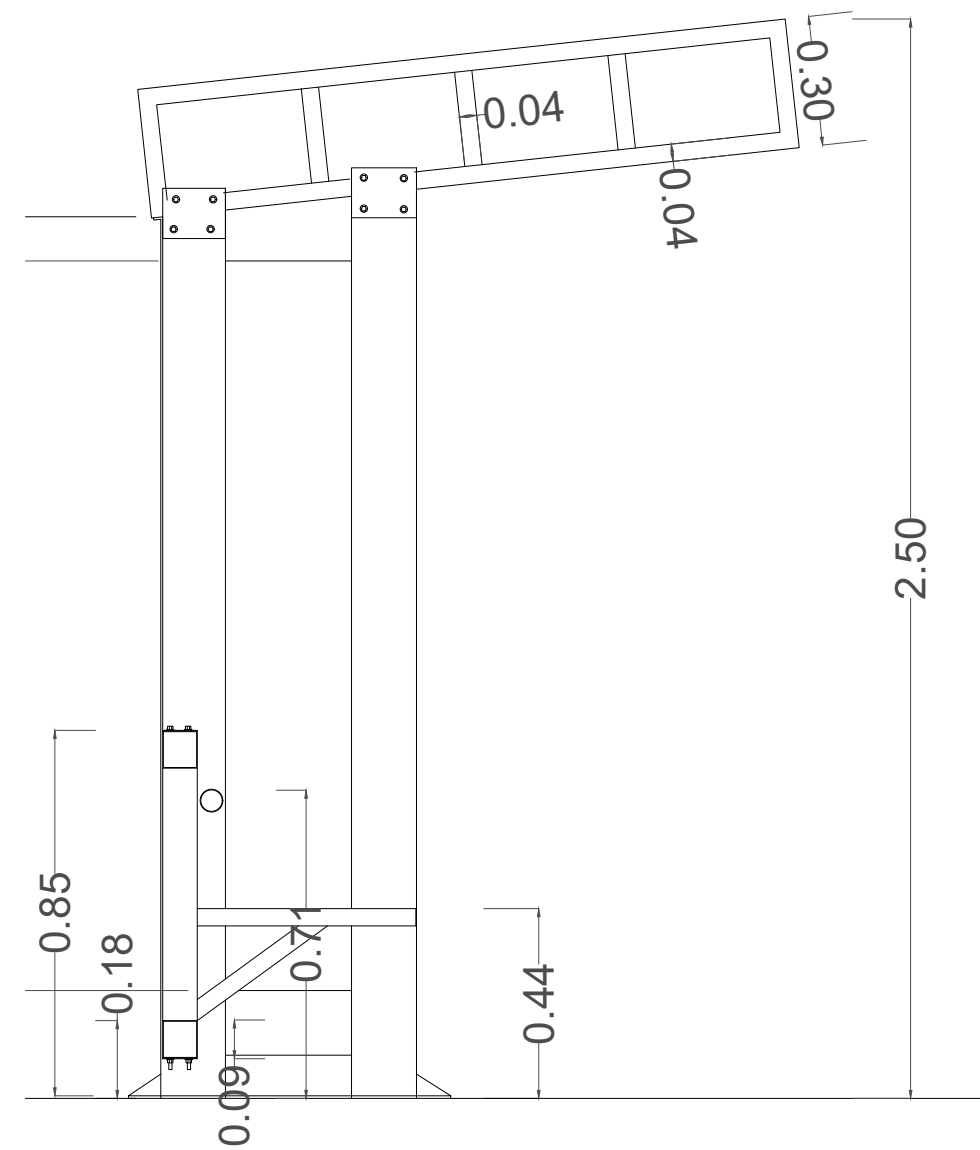

Corte BB
Esc= 1:25

Projeto:

PROJETO ARQUITETÔNICO - ABRIGO PARA ÔNIBUS

Prefeitura Municipal de Ferraz de Vasconcelos

Prefeita: PRISCILA GAMBALE



Abrigo para Ônibus - TIPO II

Conteúdo: Planta Baixa, Cobertura, Corte, Detalhes

Data:
28/10/23

Secretaria de Transporte e
Mobilidade Urbana
Secretário - Marcelo Dearo de Carvalho

Responsável Técnico:
Marcelo Dearo de Carvalho

Escala:
Indicada

Folha
01/02