



DETALHE DE MURO DE ALA E TESTA

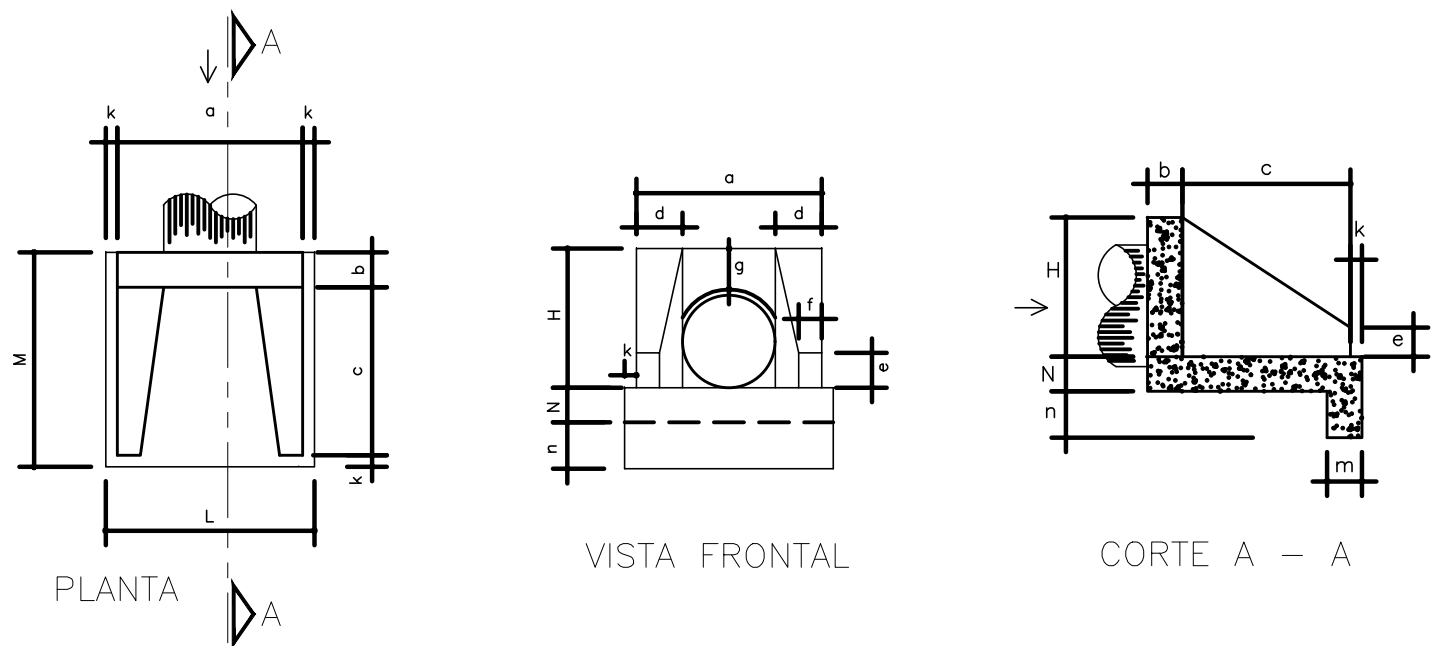

DIÂMETRO	DIMENSÕES MURO DE ALA E TESTA												
	a	b	c	d	e	f	g	k	m	n	H	L	M
0,50/0,60	1,20	0,20	1,25	0,30	0,15	0,10	0,30	0,10	0,30	0,30	0,98	1,40	1,55
0,80	1,60	0,30	1,45	0,40	0,25	0,20	0,30	0,10	0,30	0,40	1,20	1,80	1,85
1,00	2,00	0,40	1,65	0,50	0,35	0,30	0,30	0,10	0,30	0,50	1,42	2,20	2,15
1,20	2,40	0,50	1,80	0,60	0,45	0,40	0,30	0,10	0,30	0,60	1,63	2,50	2,40
1,50	3,00	0,50	1,80	0,60	0,45	0,40	0,30	0,10	0,30	0,60	1,63	3,20	2,40

MURO DE ALA E TESTA		
Ø (m)	VOLUME (m³) (concreto)	FORMA (m²)
0,50/0,60	1,20	6,50
0,80	2,10	9,50
1,00	3,30	13,00
1,20	4,60	16,50
1,50	4,70	18,50

DETALHE DE ASSENTAMENTO DE LINHA SIMPLES DE TUBOS

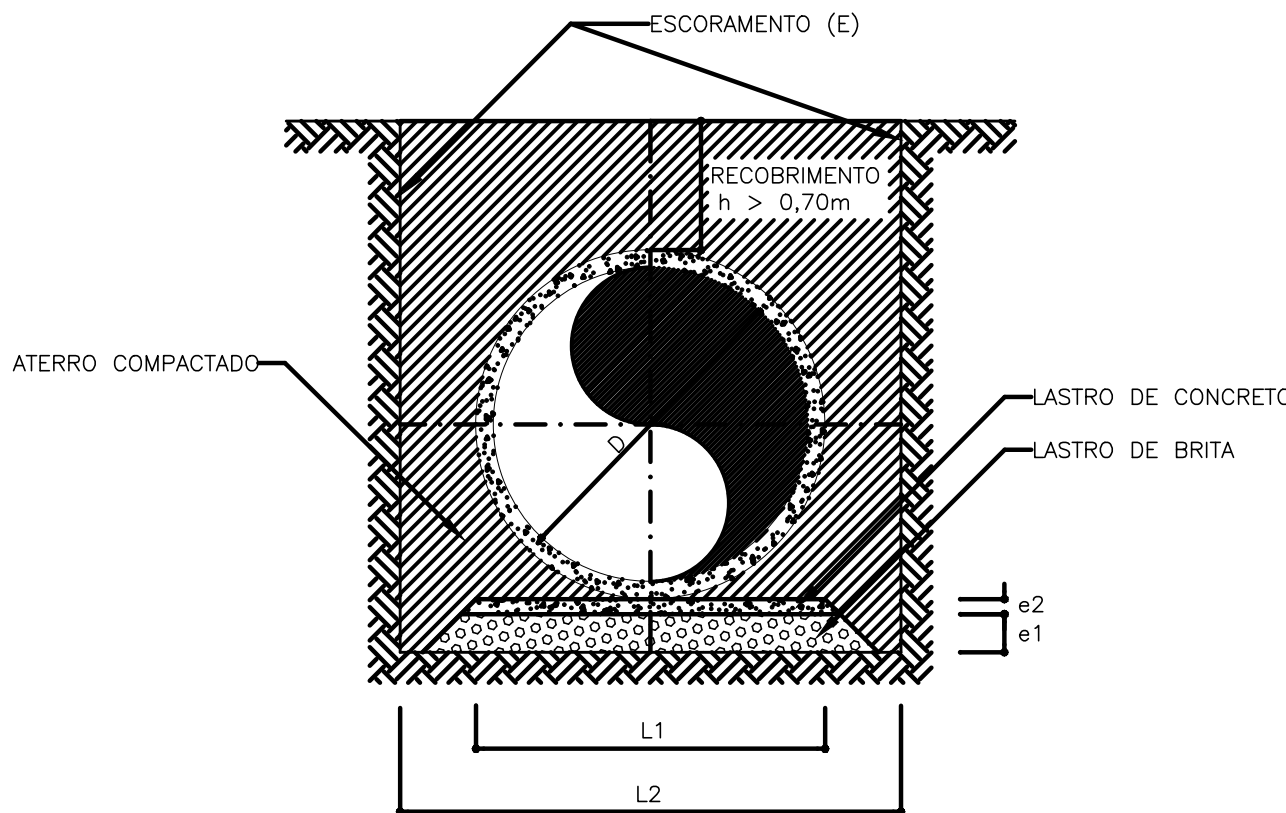

DIÂMETRO D (m)	LARGURA L1 (m)	LARGURA L2 (m)	ESPESSURA e1 (m)	ESPESSURA e2 (m)	ESCORAMENTO E
0,40	0,55	1,20	0,22	—	—
0,50	0,65	1,50	0,22	—	—
0,60	0,75	1,80	0,22	—	DESCONTINÚO
0,80	0,95	2,00	0,22	—	DESCONTINÚO
1,00	1,15	2,20	0,22	—	DESCONTINÚO
1,20	1,35	2,40	0,22	0,06	CONTÍNUO
1,50	1,65	2,70	0,22	0,06	CONTÍNUO

OBS.: 1 - SE OCORRER PRESENÇA DE SOLO DE BAIXA CAPACIDADE DE SUPORTE, DEVERÁ SER PREVISTA FUNDAÇÃO DE RACHÃO SOB O LASTRO DE BRITA COM ESPESSURA MÍNIMA DE 0,50m.
2 - QUANDO O RECOBRIMENTO FOR MENOR QUE 0,70m, PREVER O ENVELOPAMENTO DO TUBO.

CONVENÇÕES TOPOGRÁFICAS	
	Altura pontual
	Linha de nível
	Centro de via
	Borda de via
	Canal de drenagem
	Saída de tubo
	Nível d'água
	Edifício
	Árvore
