


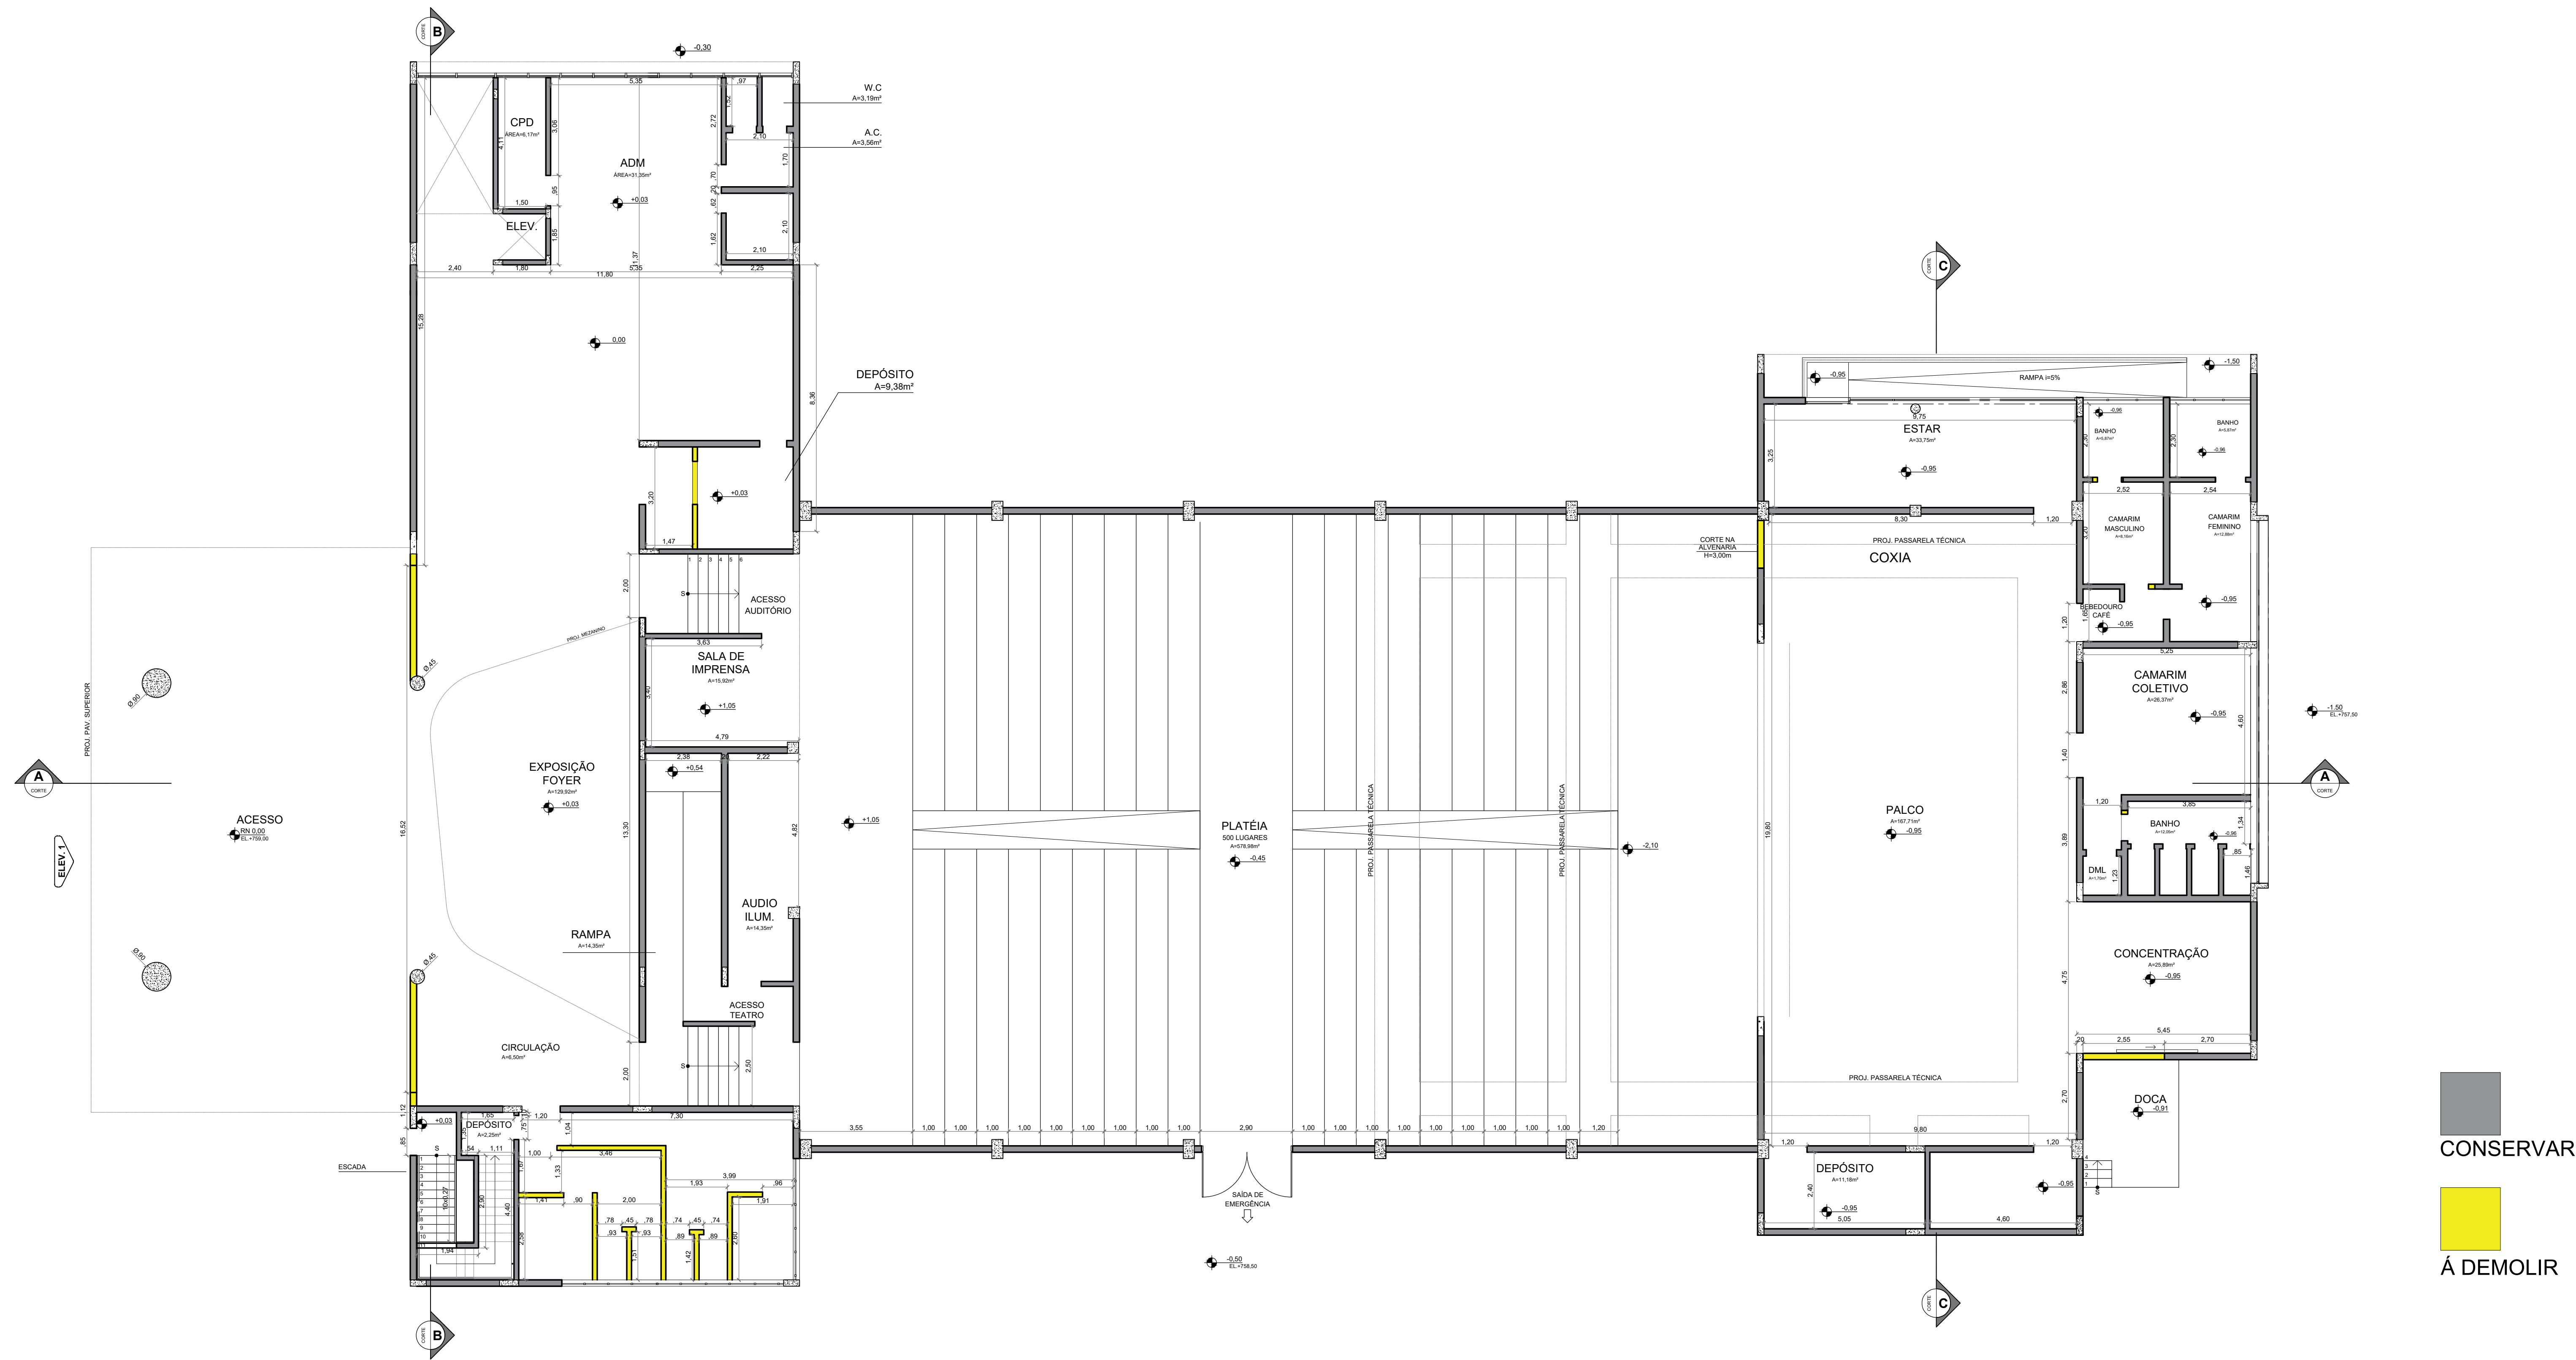

PAVIMENTO TÉRREO
esc.: 1/100

PLANTA DE DEMOLIÇÃO PRIMEIRO PAVIMENTO		FOLHA: 01/07 ESCALA: 1/100 REVISÃO: ...
OBRA: CENTRO DE CONVENÇÕES		ZONA: Z1 - Z4
LOCAL: AVENIDA BRASIL, 1841 ESQ. VILA ROMANÓPOLIS - FERRAZ DE VASCONCELOS - SP -23.543185, -46.370297		CONTRIBUINTE: 21.0060.0001-000
PROPRIETÁRIO: PREFEITURA MUNICIPAL DA CIDADE DE FERRAZ DE VASCONCELOS		DATA: DEZEMBRO/2023
SITUAÇÃO SEM ESCALA: 	DECLARO QUE A APROVAÇÃO DESTA PROPOSTA NÃO IMPLICA NO RECONHECIMENTO, POR PARTE DA PREFEITURA, DO DIREITO DE PROPRIEDADE DO TERRENO.	
QUADRO DE ÁREAS GERAIS:		PROPRIETÁRIO: PREFEITURA MUNICIPAL DA CIDADE DE FERRAZ DE VASCONCELOS - SP. CNPJ: 46.523.187/0001-44
ÁREA TERRENO: 11.129,35 m² ÁREA DESTINADA A REFORMA DO CENTRO DE CONVENÇÕES: .X.XX.XX m² ÁREA CONSTRUÍDA: XXX.XXX m²		RESPONSÁVEL TÉCNICO PELA REFORMA: ARQUITETO E URBANISTA EDUARDO FIGUEIREDO GOMES DE PAIVA CRM-SP: 446145-E RRT:13613197