


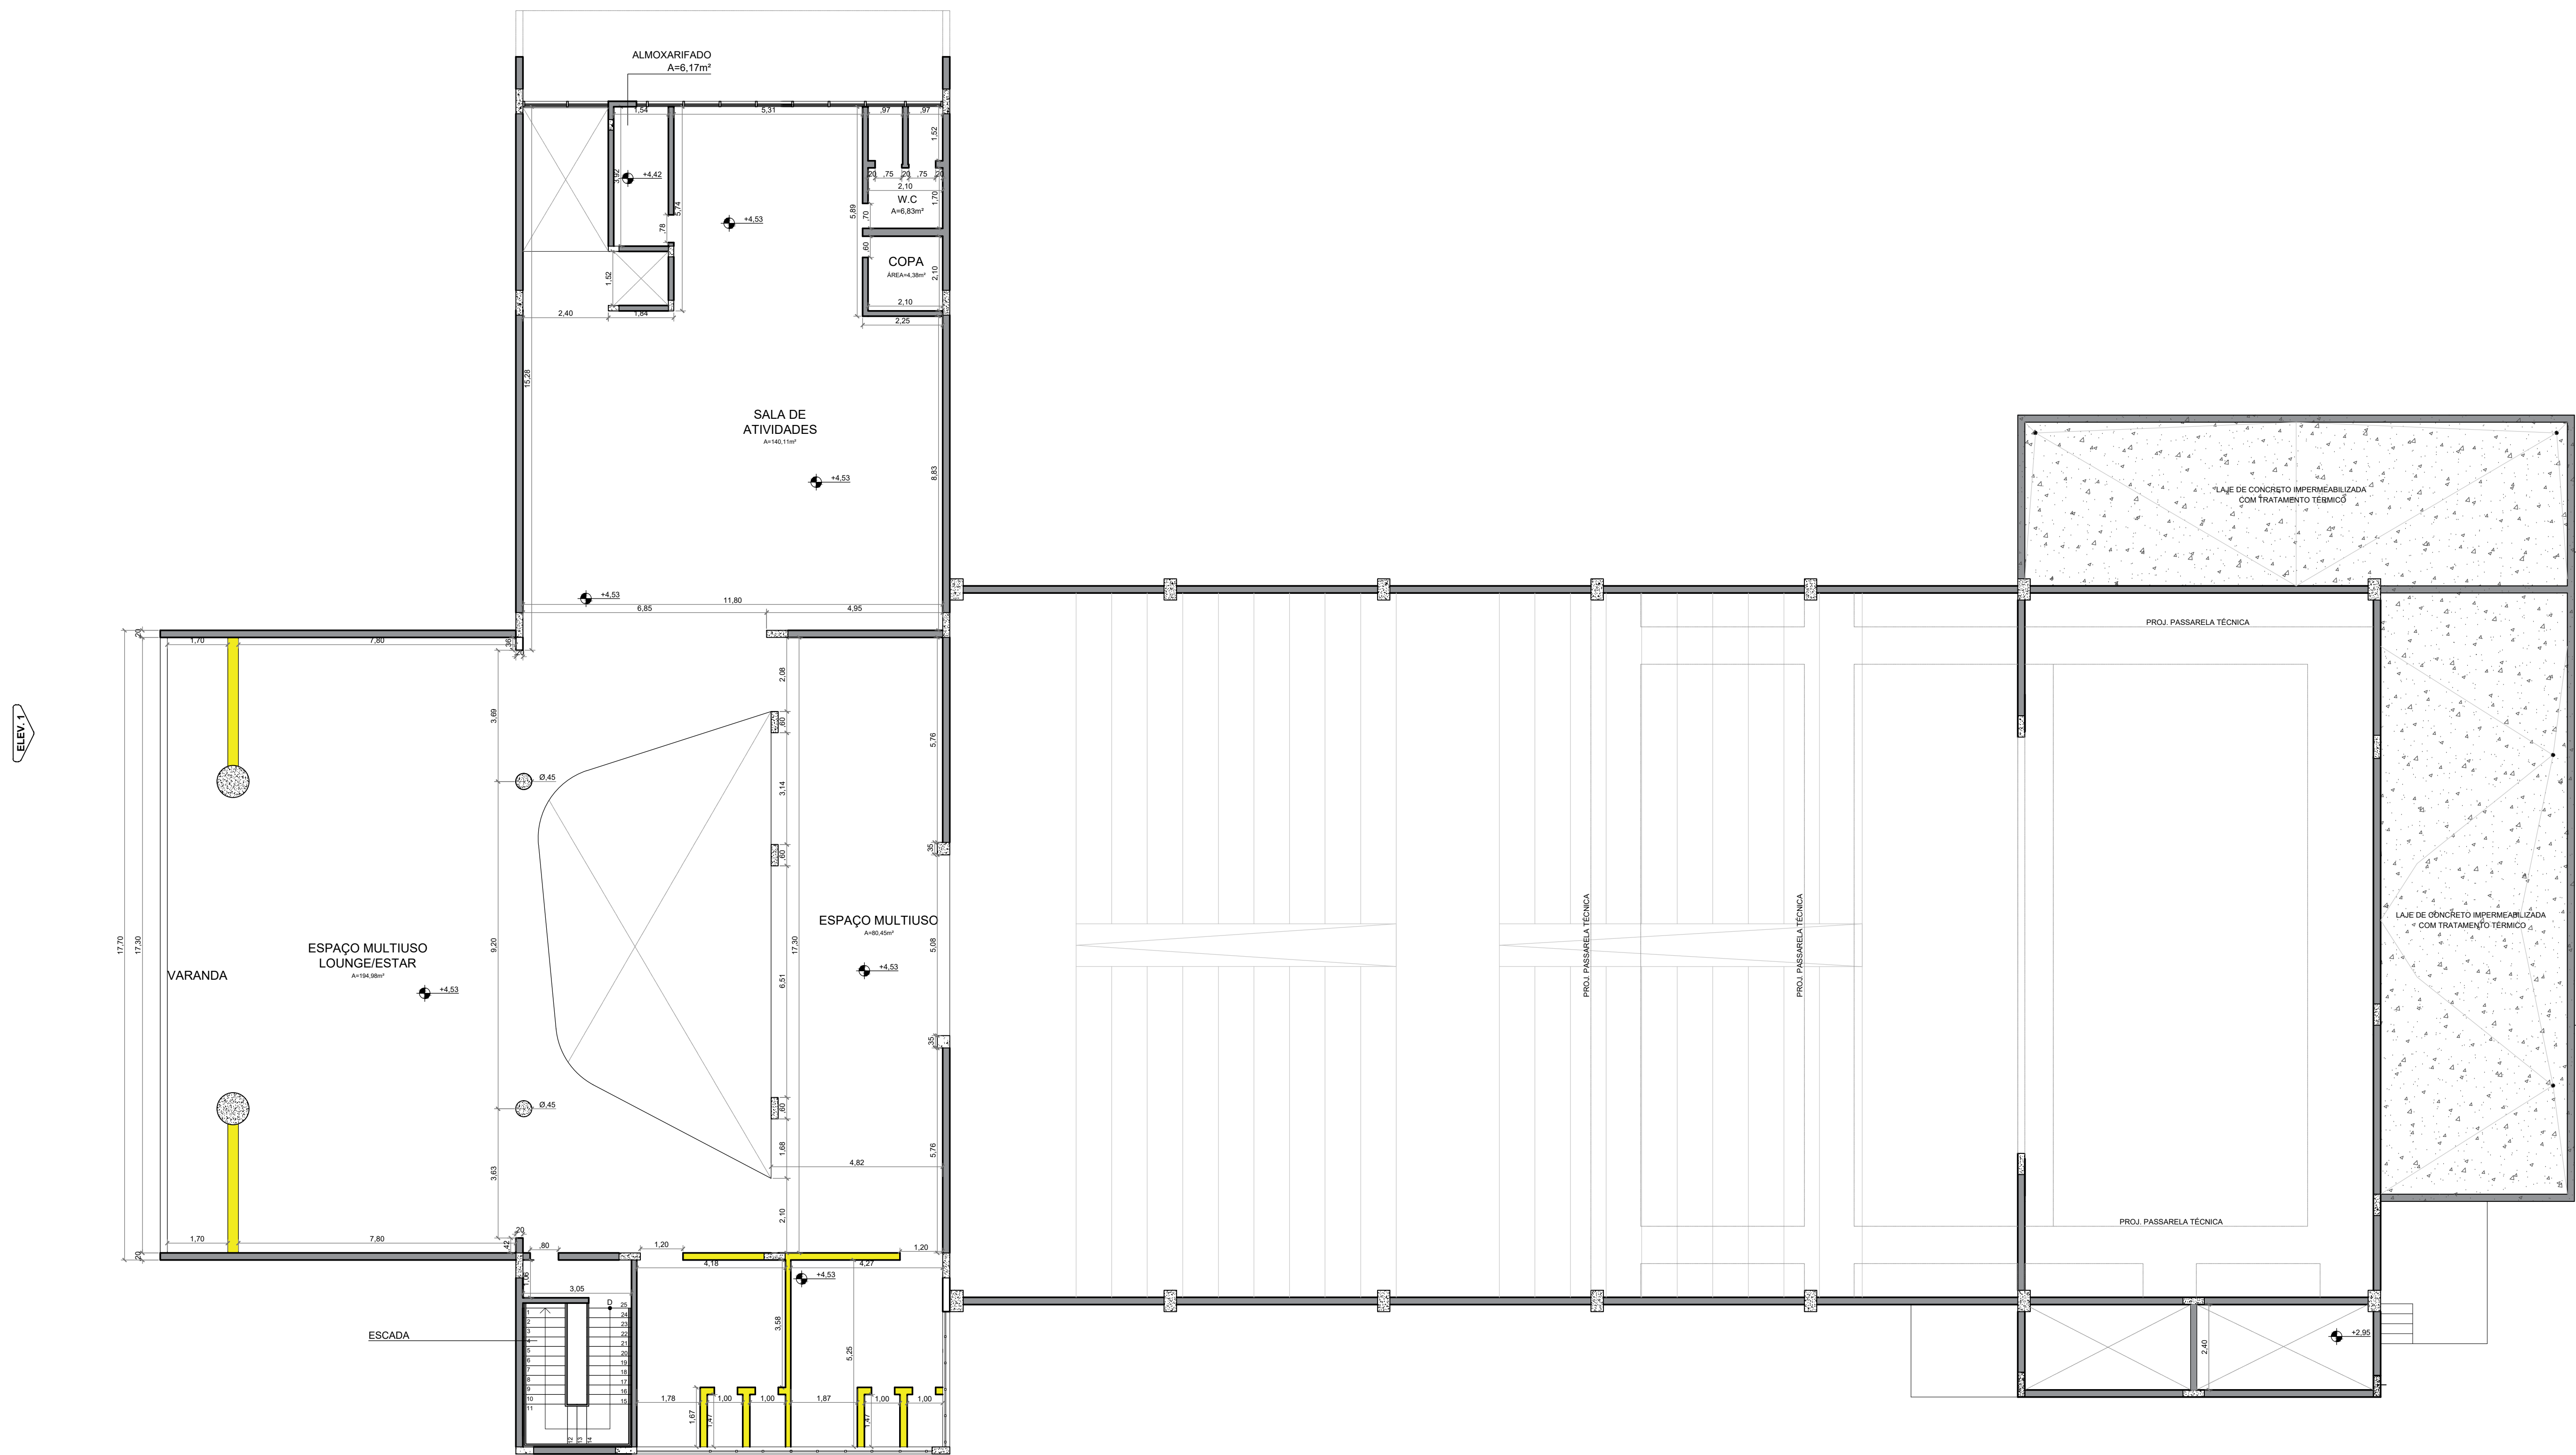

PAVIMENTO SUPERIOR
esc.: 1/100

CONSERVAR

À DEMOLIR

PLANTA DE DEMOLIÇÃO SEGUNDO PAVIMENTO		FOLHA: 02/07
OBRA:		ESCALA: 1 / 100
CENTRO DE CONVENÇÕES		REVISÃO: —
LOCAL:		ZONA: Z1 – Z4
AVENIDA BRASIL, 1841 ESQ.		
VILA ROMANÓPOLIS – FERRAZ DE VASCONCELOS – SP		
-23.543185, -46.370297		
PROPRIETÁRIO:		CONTRIBUINTE:
PREFEITURA MUNICIPAL DA CIDADE DE FERRAZ DE VASCONCELOS		21.0060.0001-000
		DATA: DEZEMBRO/2023
SITUAÇÃO SEM ESCALA:		DECLARO QUE A APROVAÇÃO DESTE PROJETO NÃO IMPLICA NO RECONHECIMENTO, POR PARTE DA PREFEITURA, DO DIREITO DE PROPRIEDADE DO TERRENO.
QUADRO DE ÁREAS GERAIS:		PROPRIETÁRIO: PREFEITURA MUNICIPAL DA CIDADE DE FERRAZ DE VASCONCELOS – SP. CNPJ: 46.523.197/0001-44.
ÁREA TERRENO:11.129,35 m²		RESPONSÁVEL TÉCNICO PELA REFORMA: ARQUITETO E URBANISTA
ÁREA DESTINADA À REFORMA DO CENTRO DE CONVENÇÕES: ..XX.XX m²		EDUARDO FIGUEIREDO GOMES DE PAIVA
ÁREA CONSTRUIDA:XXX.XXX m²		CAD: SP – A40/45-8 RRT: 13813197