


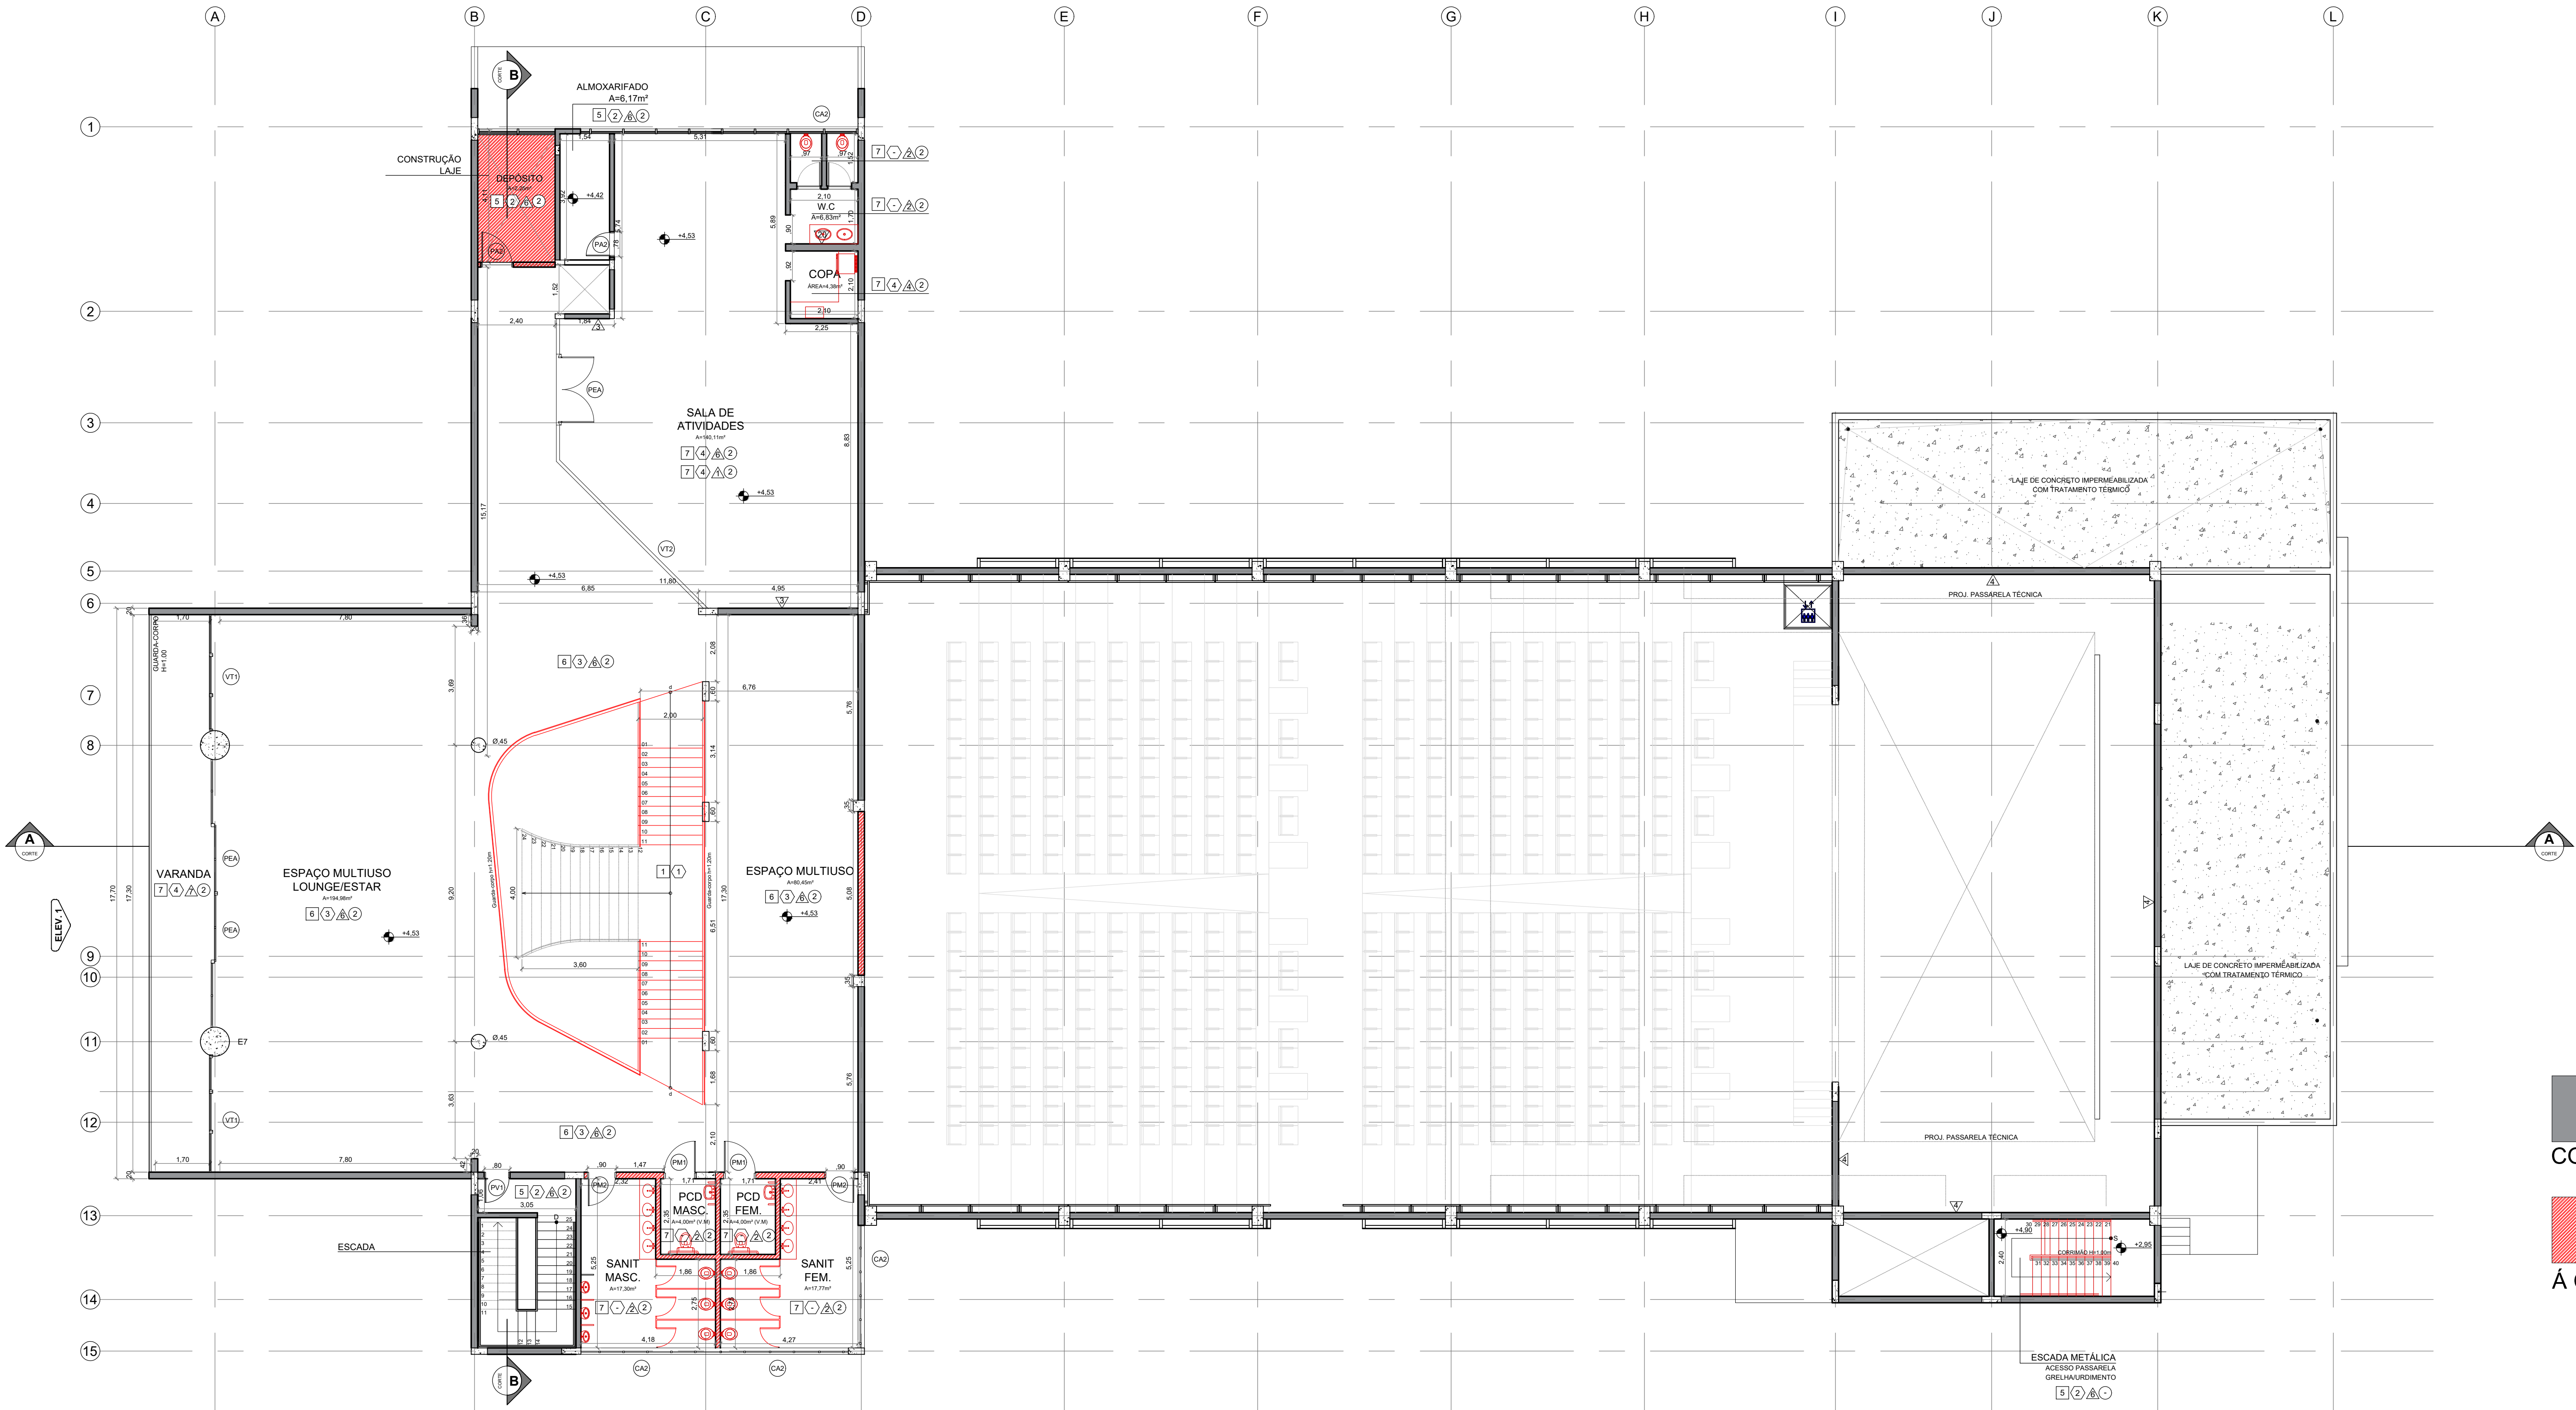

PAVIMENTO SUPERIOR
esc.: 1/100

TABELA DE ACABAMENTOS							
PISOS	1 PISO EM GRANITO APLICADO – AMBIENTES INTERNOS 2 CARPETE DE NYLON EM PLACAS 50X50 – TRAFEGO COMERCIAL, PESADO 3 PISO EM GRANITO POLIDO, TIPO PRETO SÃO GABRIEL 4 PISO EM PAINEL COM MILO DE MADEIRA, CONTRAFILADO POR LÂMINAS DE MADEIRA 5 PISO INDUSTRIAL EM CONCRETO ARMADO DE ACABAMENTO POLIDO, ESPESSURA 12CM 6 PISO VINILICO DE 2MM DE ESPESSURA 7 PISO PORCELANATO EM PLACAS 45X45 8 TÁBUA DE MADEIRA PARA PISO, IPE (CEIRNE) ENCAIXE MACHO/FEMEA <tr><td>RODAPE</td><td> 1 SEM RODAPE 2 RODAPE EM GRANITO, ESPESSURA 2CM 3 RODAPE EM CIMENTADO DESEMPENADO E ALISADO 4 RODAPE EM MADEIRA, ALTURA 7CM 5 RODAPE DE PORCELANATO ESMALTADO ACETINADO <tr><td>PAREDE</td><td> 1 DIVISÓRIA EM VIDRO TEMPERADO 2 REVESTIMENTO CERÂMICO PAREDES INTERNAS 60X60 ESMALTADO (MEIA ALTURA) 3 DIVISÓRIA CEGA PISO/TETO EM LAMINADO MELAMINICO 4 REVESTIMENTO PASTILHA 6X6 EM PLACAS DE 30X30CM 5 REVESTIMENTO PASTILHA DE PORCELANA NATURAL OU ESMALTADA 2,5 X 2,5 CM 6 PINTURA 7 DIVISÓRIA EM PLACAS DUPLAS DE GESSO ACARTONADO/DIVISÓRIA PAINEL VIDRO <tr><td>TETO</td><td> 1 FORRO EM FIBRA MINERAL ACÚSTICO REMOVÍVEL, EM PLACAS 625 X 1250MM 2 FORRO DE GESSO ACARTONADO 3 PLACA ACÚSTICA EM ESPUMA SEMIRRÍGIDA NA COR CINZA </td></tr></td></tr></td></tr>	RODAPE	1 SEM RODAPE 2 RODAPE EM GRANITO, ESPESSURA 2CM 3 RODAPE EM CIMENTADO DESEMPENADO E ALISADO 4 RODAPE EM MADEIRA, ALTURA 7CM 5 RODAPE DE PORCELANATO ESMALTADO ACETINADO <tr><td>PAREDE</td><td> 1 DIVISÓRIA EM VIDRO TEMPERADO 2 REVESTIMENTO CERÂMICO PAREDES INTERNAS 60X60 ESMALTADO (MEIA ALTURA) 3 DIVISÓRIA CEGA PISO/TETO EM LAMINADO MELAMINICO 4 REVESTIMENTO PASTILHA 6X6 EM PLACAS DE 30X30CM 5 REVESTIMENTO PASTILHA DE PORCELANA NATURAL OU ESMALTADA 2,5 X 2,5 CM 6 PINTURA 7 DIVISÓRIA EM PLACAS DUPLAS DE GESSO ACARTONADO/DIVISÓRIA PAINEL VIDRO <tr><td>TETO</td><td> 1 FORRO EM FIBRA MINERAL ACÚSTICO REMOVÍVEL, EM PLACAS 625 X 1250MM 2 FORRO DE GESSO ACARTONADO 3 PLACA ACÚSTICA EM ESPUMA SEMIRRÍGIDA NA COR CINZA </td></tr></td></tr>	PAREDE	1 DIVISÓRIA EM VIDRO TEMPERADO 2 REVESTIMENTO CERÂMICO PAREDES INTERNAS 60X60 ESMALTADO (MEIA ALTURA) 3 DIVISÓRIA CEGA PISO/TETO EM LAMINADO MELAMINICO 4 REVESTIMENTO PASTILHA 6X6 EM PLACAS DE 30X30CM 5 REVESTIMENTO PASTILHA DE PORCELANA NATURAL OU ESMALTADA 2,5 X 2,5 CM 6 PINTURA 7 DIVISÓRIA EM PLACAS DUPLAS DE GESSO ACARTONADO/DIVISÓRIA PAINEL VIDRO <tr><td>TETO</td><td> 1 FORRO EM FIBRA MINERAL ACÚSTICO REMOVÍVEL, EM PLACAS 625 X 1250MM 2 FORRO DE GESSO ACARTONADO 3 PLACA ACÚSTICA EM ESPUMA SEMIRRÍGIDA NA COR CINZA </td></tr>	TETO	1 FORRO EM FIBRA MINERAL ACÚSTICO REMOVÍVEL, EM PLACAS 625 X 1250MM 2 FORRO DE GESSO ACARTONADO 3 PLACA ACÚSTICA EM ESPUMA SEMIRRÍGIDA NA COR CINZA
RODAPE	1 SEM RODAPE 2 RODAPE EM GRANITO, ESPESSURA 2CM 3 RODAPE EM CIMENTADO DESEMPENADO E ALISADO 4 RODAPE EM MADEIRA, ALTURA 7CM 5 RODAPE DE PORCELANATO ESMALTADO ACETINADO <tr><td>PAREDE</td><td> 1 DIVISÓRIA EM VIDRO TEMPERADO 2 REVESTIMENTO CERÂMICO PAREDES INTERNAS 60X60 ESMALTADO (MEIA ALTURA) 3 DIVISÓRIA CEGA PISO/TETO EM LAMINADO MELAMINICO 4 REVESTIMENTO PASTILHA 6X6 EM PLACAS DE 30X30CM 5 REVESTIMENTO PASTILHA DE PORCELANA NATURAL OU ESMALTADA 2,5 X 2,5 CM 6 PINTURA 7 DIVISÓRIA EM PLACAS DUPLAS DE GESSO ACARTONADO/DIVISÓRIA PAINEL VIDRO <tr><td>TETO</td><td> 1 FORRO EM FIBRA MINERAL ACÚSTICO REMOVÍVEL, EM PLACAS 625 X 1250MM 2 FORRO DE GESSO ACARTONADO 3 PLACA ACÚSTICA EM ESPUMA SEMIRRÍGIDA NA COR CINZA </td></tr></td></tr>	PAREDE	1 DIVISÓRIA EM VIDRO TEMPERADO 2 REVESTIMENTO CERÂMICO PAREDES INTERNAS 60X60 ESMALTADO (MEIA ALTURA) 3 DIVISÓRIA CEGA PISO/TETO EM LAMINADO MELAMINICO 4 REVESTIMENTO PASTILHA 6X6 EM PLACAS DE 30X30CM 5 REVESTIMENTO PASTILHA DE PORCELANA NATURAL OU ESMALTADA 2,5 X 2,5 CM 6 PINTURA 7 DIVISÓRIA EM PLACAS DUPLAS DE GESSO ACARTONADO/DIVISÓRIA PAINEL VIDRO <tr><td>TETO</td><td> 1 FORRO EM FIBRA MINERAL ACÚSTICO REMOVÍVEL, EM PLACAS 625 X 1250MM 2 FORRO DE GESSO ACARTONADO 3 PLACA ACÚSTICA EM ESPUMA SEMIRRÍGIDA NA COR CINZA </td></tr>	TETO	1 FORRO EM FIBRA MINERAL ACÚSTICO REMOVÍVEL, EM PLACAS 625 X 1250MM 2 FORRO DE GESSO ACARTONADO 3 PLACA ACÚSTICA EM ESPUMA SEMIRRÍGIDA NA COR CINZA		
PAREDE	1 DIVISÓRIA EM VIDRO TEMPERADO 2 REVESTIMENTO CERÂMICO PAREDES INTERNAS 60X60 ESMALTADO (MEIA ALTURA) 3 DIVISÓRIA CEGA PISO/TETO EM LAMINADO MELAMINICO 4 REVESTIMENTO PASTILHA 6X6 EM PLACAS DE 30X30CM 5 REVESTIMENTO PASTILHA DE PORCELANA NATURAL OU ESMALTADA 2,5 X 2,5 CM 6 PINTURA 7 DIVISÓRIA EM PLACAS DUPLAS DE GESSO ACARTONADO/DIVISÓRIA PAINEL VIDRO <tr><td>TETO</td><td> 1 FORRO EM FIBRA MINERAL ACÚSTICO REMOVÍVEL, EM PLACAS 625 X 1250MM 2 FORRO DE GESSO ACARTONADO 3 PLACA ACÚSTICA EM ESPUMA SEMIRRÍGIDA NA COR CINZA </td></tr>	TETO	1 FORRO EM FIBRA MINERAL ACÚSTICO REMOVÍVEL, EM PLACAS 625 X 1250MM 2 FORRO DE GESSO ACARTONADO 3 PLACA ACÚSTICA EM ESPUMA SEMIRRÍGIDA NA COR CINZA				
TETO	1 FORRO EM FIBRA MINERAL ACÚSTICO REMOVÍVEL, EM PLACAS 625 X 1250MM 2 FORRO DE GESSO ACARTONADO 3 PLACA ACÚSTICA EM ESPUMA SEMIRRÍGIDA NA COR CINZA						

CAIXILHOS	
CÓDIGO	NOMENCLATURA
VLS	VIDRO LISO DE SEGURANÇA
PM1	PORTA MADEIRA INTERNA 80X210
PM2	PORTA MADEIRA INTERNA 90X10
PM3	PORTA CORRER DE MADEIRA
PV1	PORTA DE VIDRO
PC1	PORTÃO DE CORRER
PL1	PORTA REVESTIDA EM LAMINADO PESADA KIT
PA1	PORTA ALUMINIO VENEZIANA – 2 FOLHAS
PA2	PORTA DE ALUMINIO
PEA	PORTA DE ENTRADA EM ALUMINIO COM VIDRO
PCF	PORTA CORTA FOGO
CA1	CAIXILHO ALUMINIO ANCORADO FIXO
CA2	CAIXILHO ALUMINIO BASCULANTE VIDRO
CP1	CAIXILHO FIXO ALUM. PINT. ELETROSTÁTICA
V11	VIDRO TEMPERADO 15MM
V12	VIDRO TEMPERADO 6MM
PLG	PORTA LAMBRÉ E GUARNIÇÃO

PLANTA DE CONSTRUÇÃO SEGUNDO PAVIMENTO

FOLHA: 04/07
ESCALA: 1/100
REVISÃO: ...


OBRA:
CENTRO DE CONVENÇÕES

LOCAL:
AVENIDA BRASIL, 1841 ESQ.
VILA ROMANÓPOLIS – FERRAZ DE VASCONCELOS – SP
–23.543185, –46.370297
PROPRIETÁRIO:
PREFEITURA MUNICIPAL DA CIDADE DE FERRAZ DE VASCONCELOS

ZONA:
Z1 – Z4

CONTRIBUINTE:
21.0060.0001–000
DATA:
DEZEMBRO/2023

SITUAÇÃO SEM ESCALA:

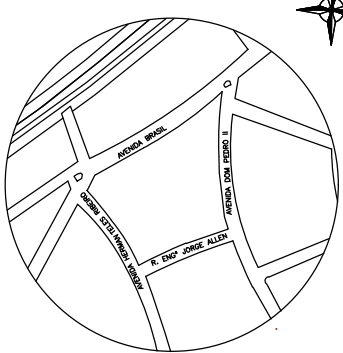

DECLARO QUE A APROVAÇÃO DESTE PROJETO NÃO IMPLICA NO RECONHECIMENTO, POR PARTE DA PREFEITURA, DO DIREITO DE PROPRIEDADE DO TERRENO.

PROPRIETÁRIO:
PREFEITURA MUNICIPAL DA CIDADE DE FERRAZ DE VASCONCELOS – SP.
CNPJ: 46.923.197/2001-44

QUADRO DE ÁREAS GERAIS:

ÁREA TERRENO: 11.129,35 m²
ÁREA DESTINADA A REFORMA DO CENTRO DE CONVENÇÕES: x.xx.xx m²
ÁREA CONSTRUÍDA: xxx.xxx m²

RESPONSÁVEL TÉCNICO PELA REFORMA:
ARQUITETO E URBANISTA
EDUARDO FIGUEIREDO GOMES DE PAIVA
CRA-SP: 446145-8
RTT:13813197