

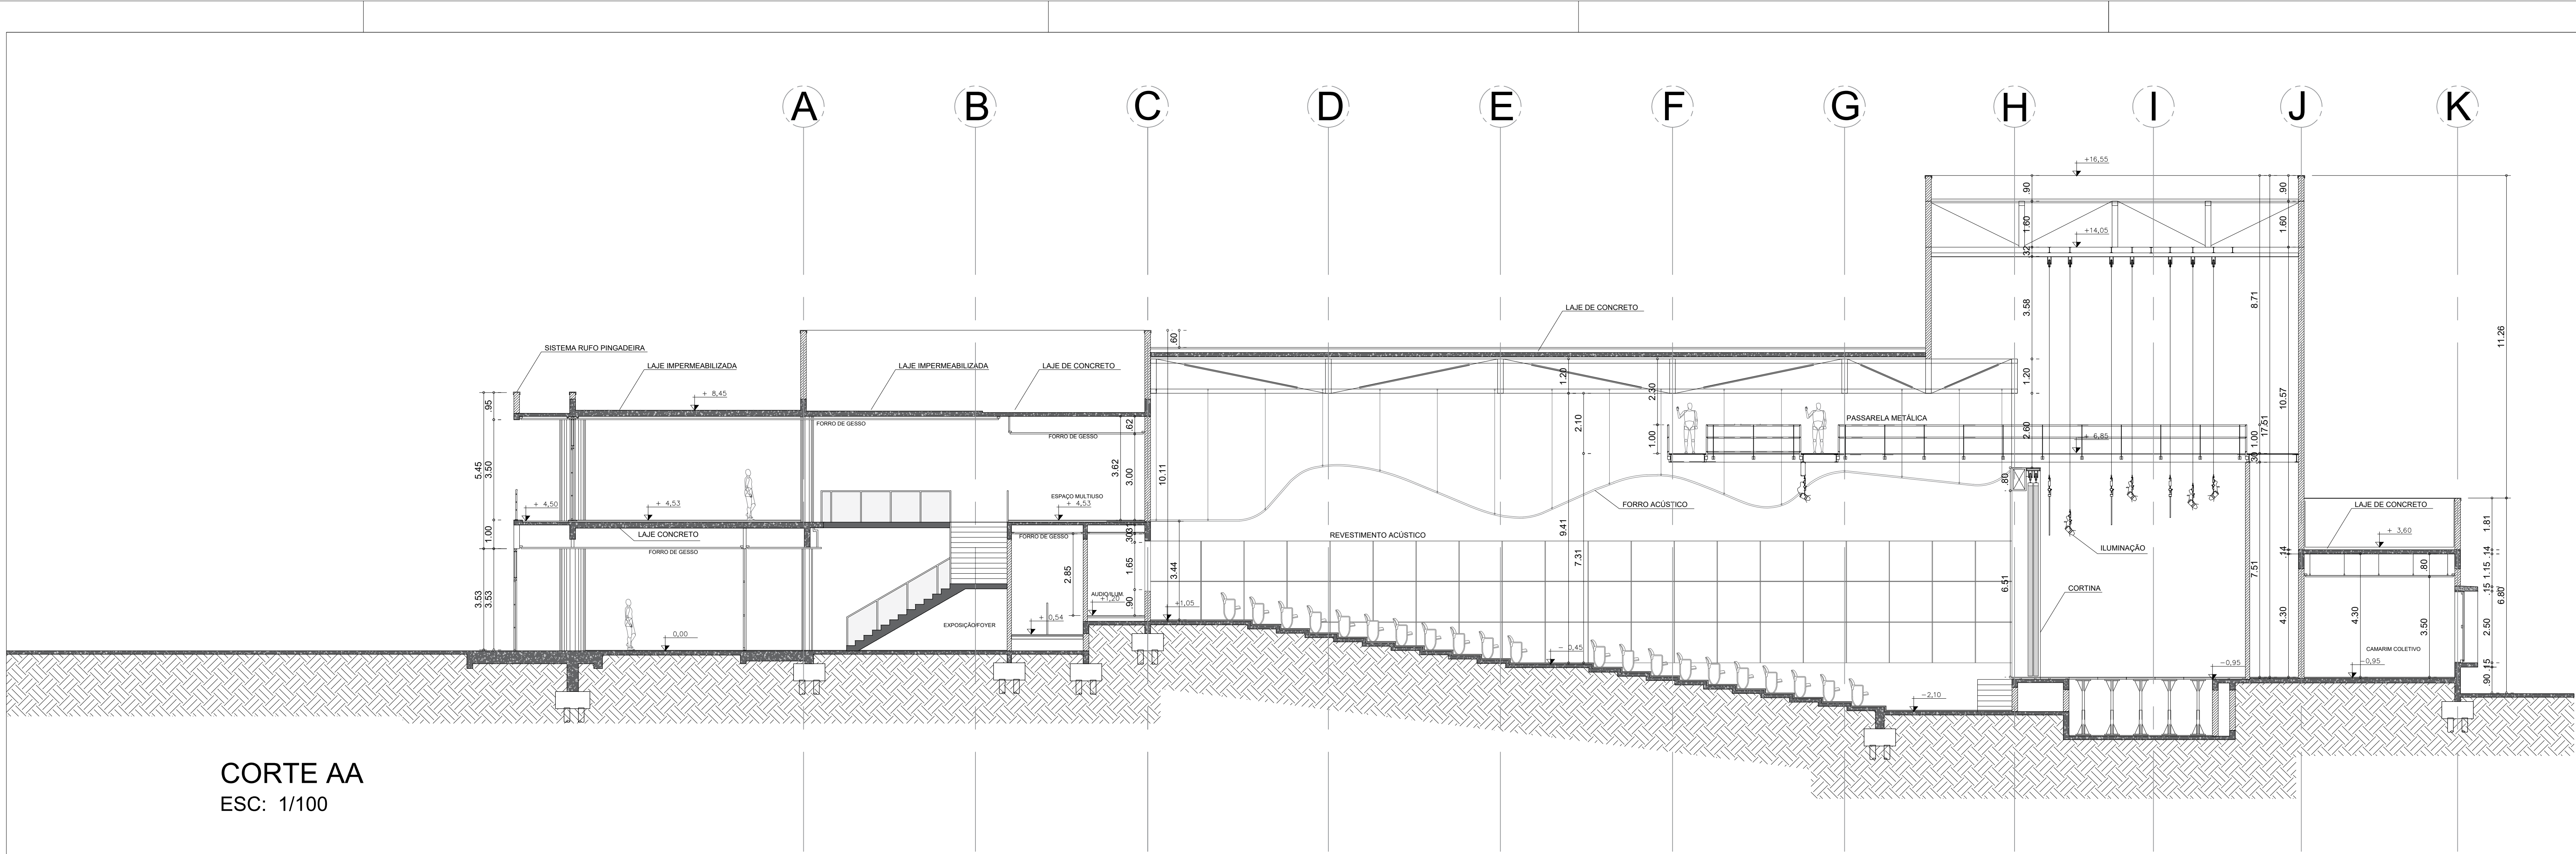


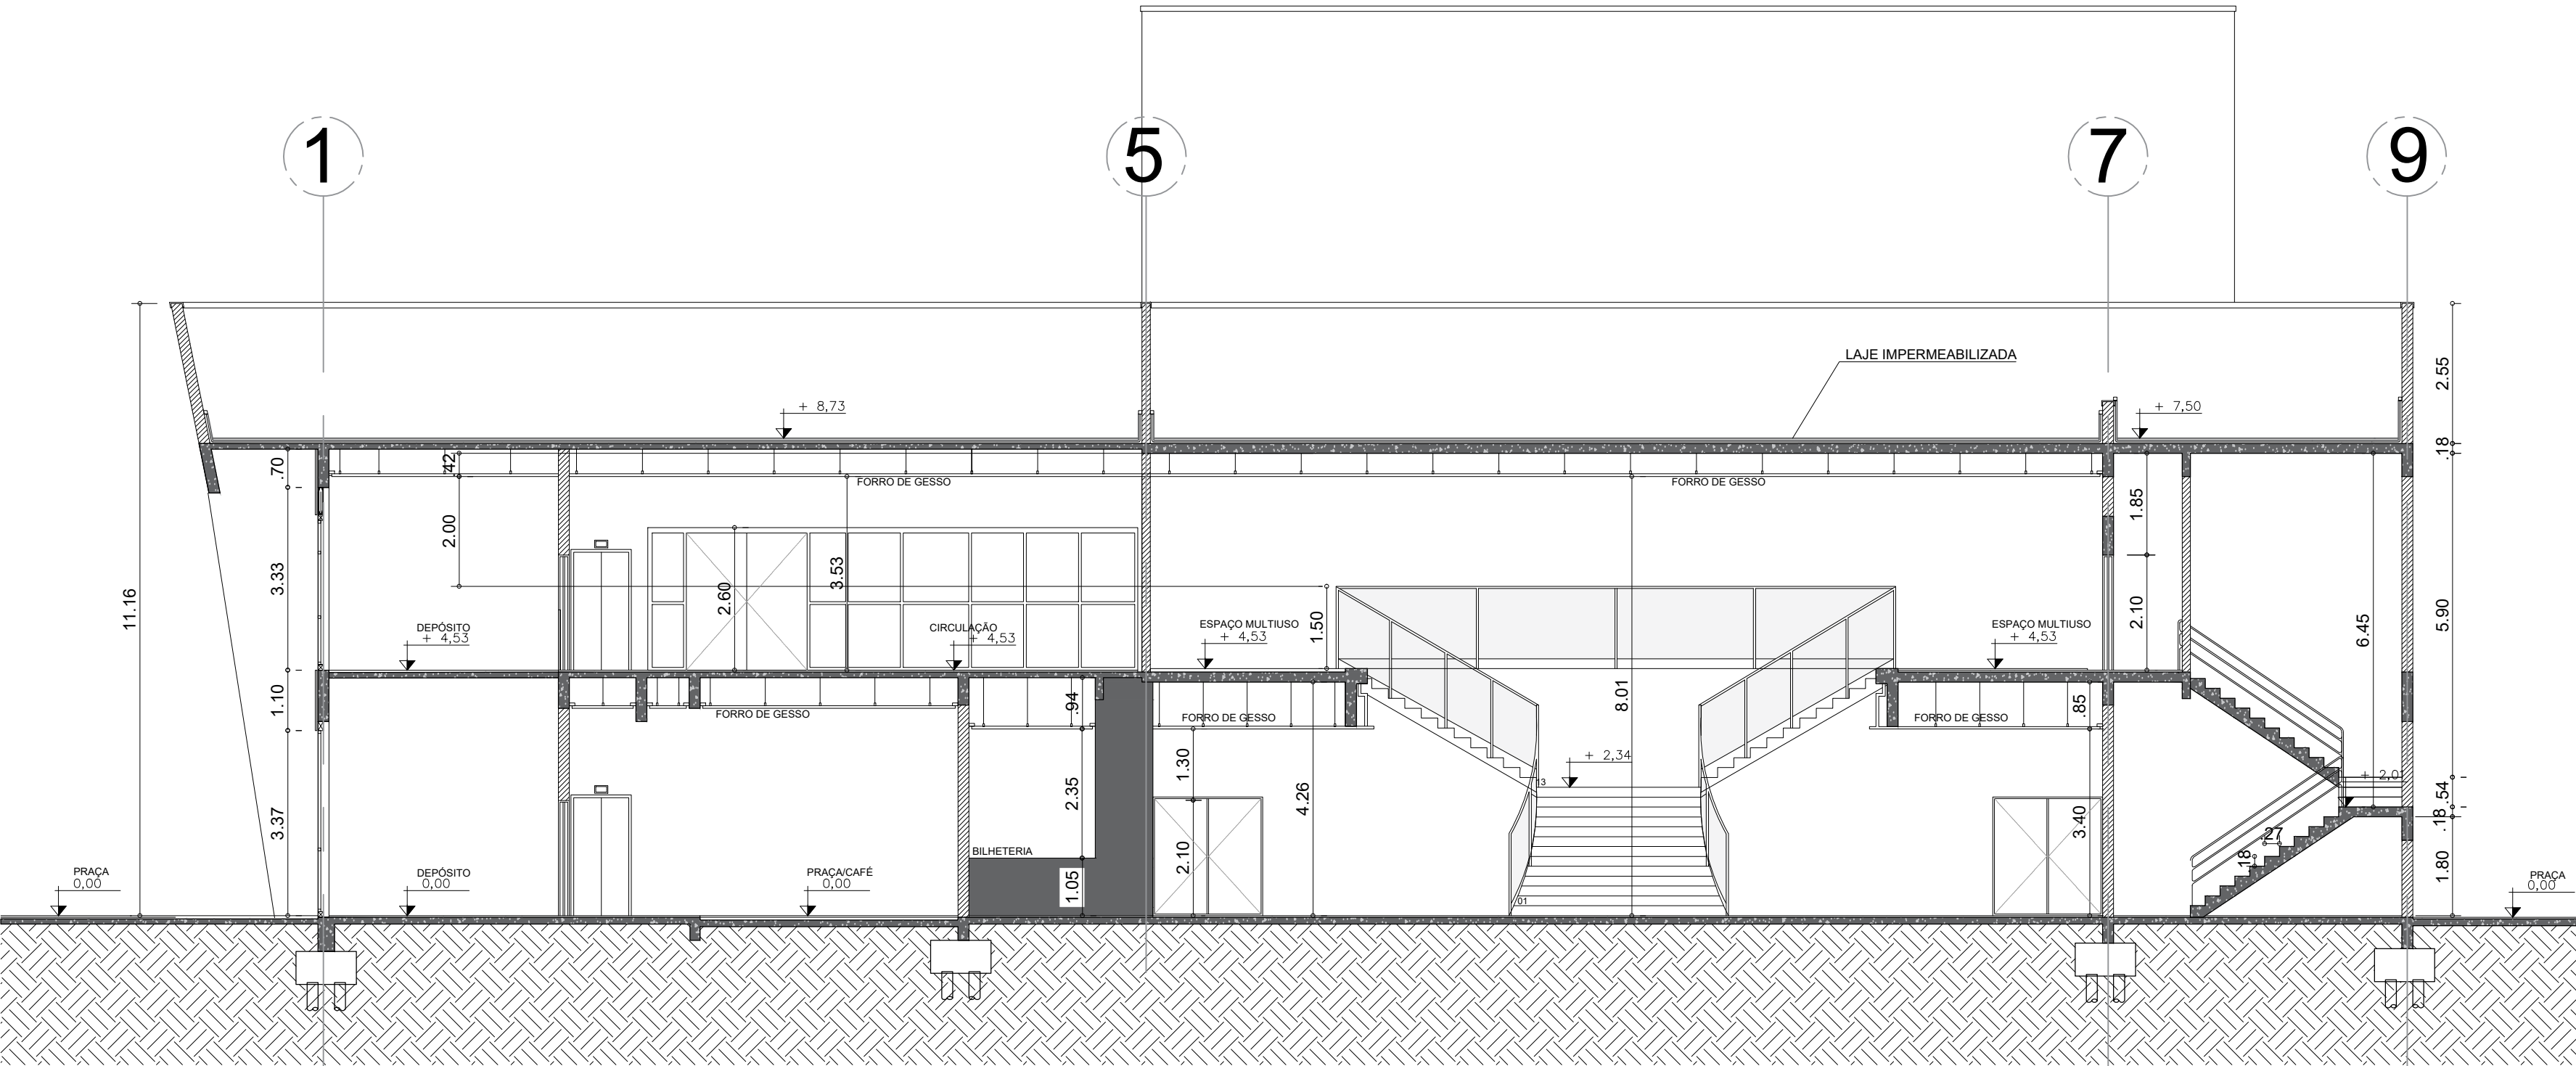

CORTE AA
ESC: 1/100

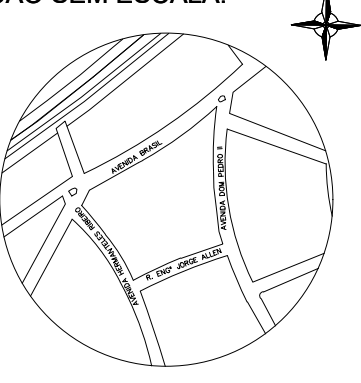

CORTE BB
ESC: 1/100

CORTES AA / BB		FOLHA: 06/07 ESCALA: 1/100 REVISÃO: 00
OBRA: CENTRO DE CONVENÇÕES		
LOCAL: AVENIDA BRASIL, 1841 ESQ. VILA ROMANÓPOLIS – FERRAZ DE VASCONCELOS – SP PROPRIETÁRIO: PREFEITURA MUNICIPAL DA CIDADE DE FERRAZ DE VASCONCELOS		ZONA: Z1 – Z4 CONTRIBUINTE: 21.0060.0001-000 DATA: DEZEMBRO/2023
SITUAÇÃO SEM ESCALA: 		DECLARO QUE A APROVAÇÃO DESTA PROPOSTA NÃO MULCA NO RECONHECIMENTO POR PARTE DA PREFEITURA DO DIREITO DE PROPRIEDADE DO TERRENO. PROPRIETÁRIO: PREFEITURA MUNICIPAL DA CIDADE DE FERRAZ DE VASCONCELOS – SP. CNPJ: 46.523.197/0001-44
QUADRO DE ÁREAS GERAIS: ÁREA TERRENO:.....11.128,35 m² ÁREA DESTINADA A REFORMA DO CENTRO DE CONVENÇÕES: XXX,00 m² ÁREA CONSTRUIDA:.....XXX,XXX m²		RESPONSÁVEL TÉCNICO PELA REFORMA: ARQUITETO E URBANISTA EDUARDO FIOREDO GOMES DE PAIVA CRL-SP: A46145-6 RRT:13813197