



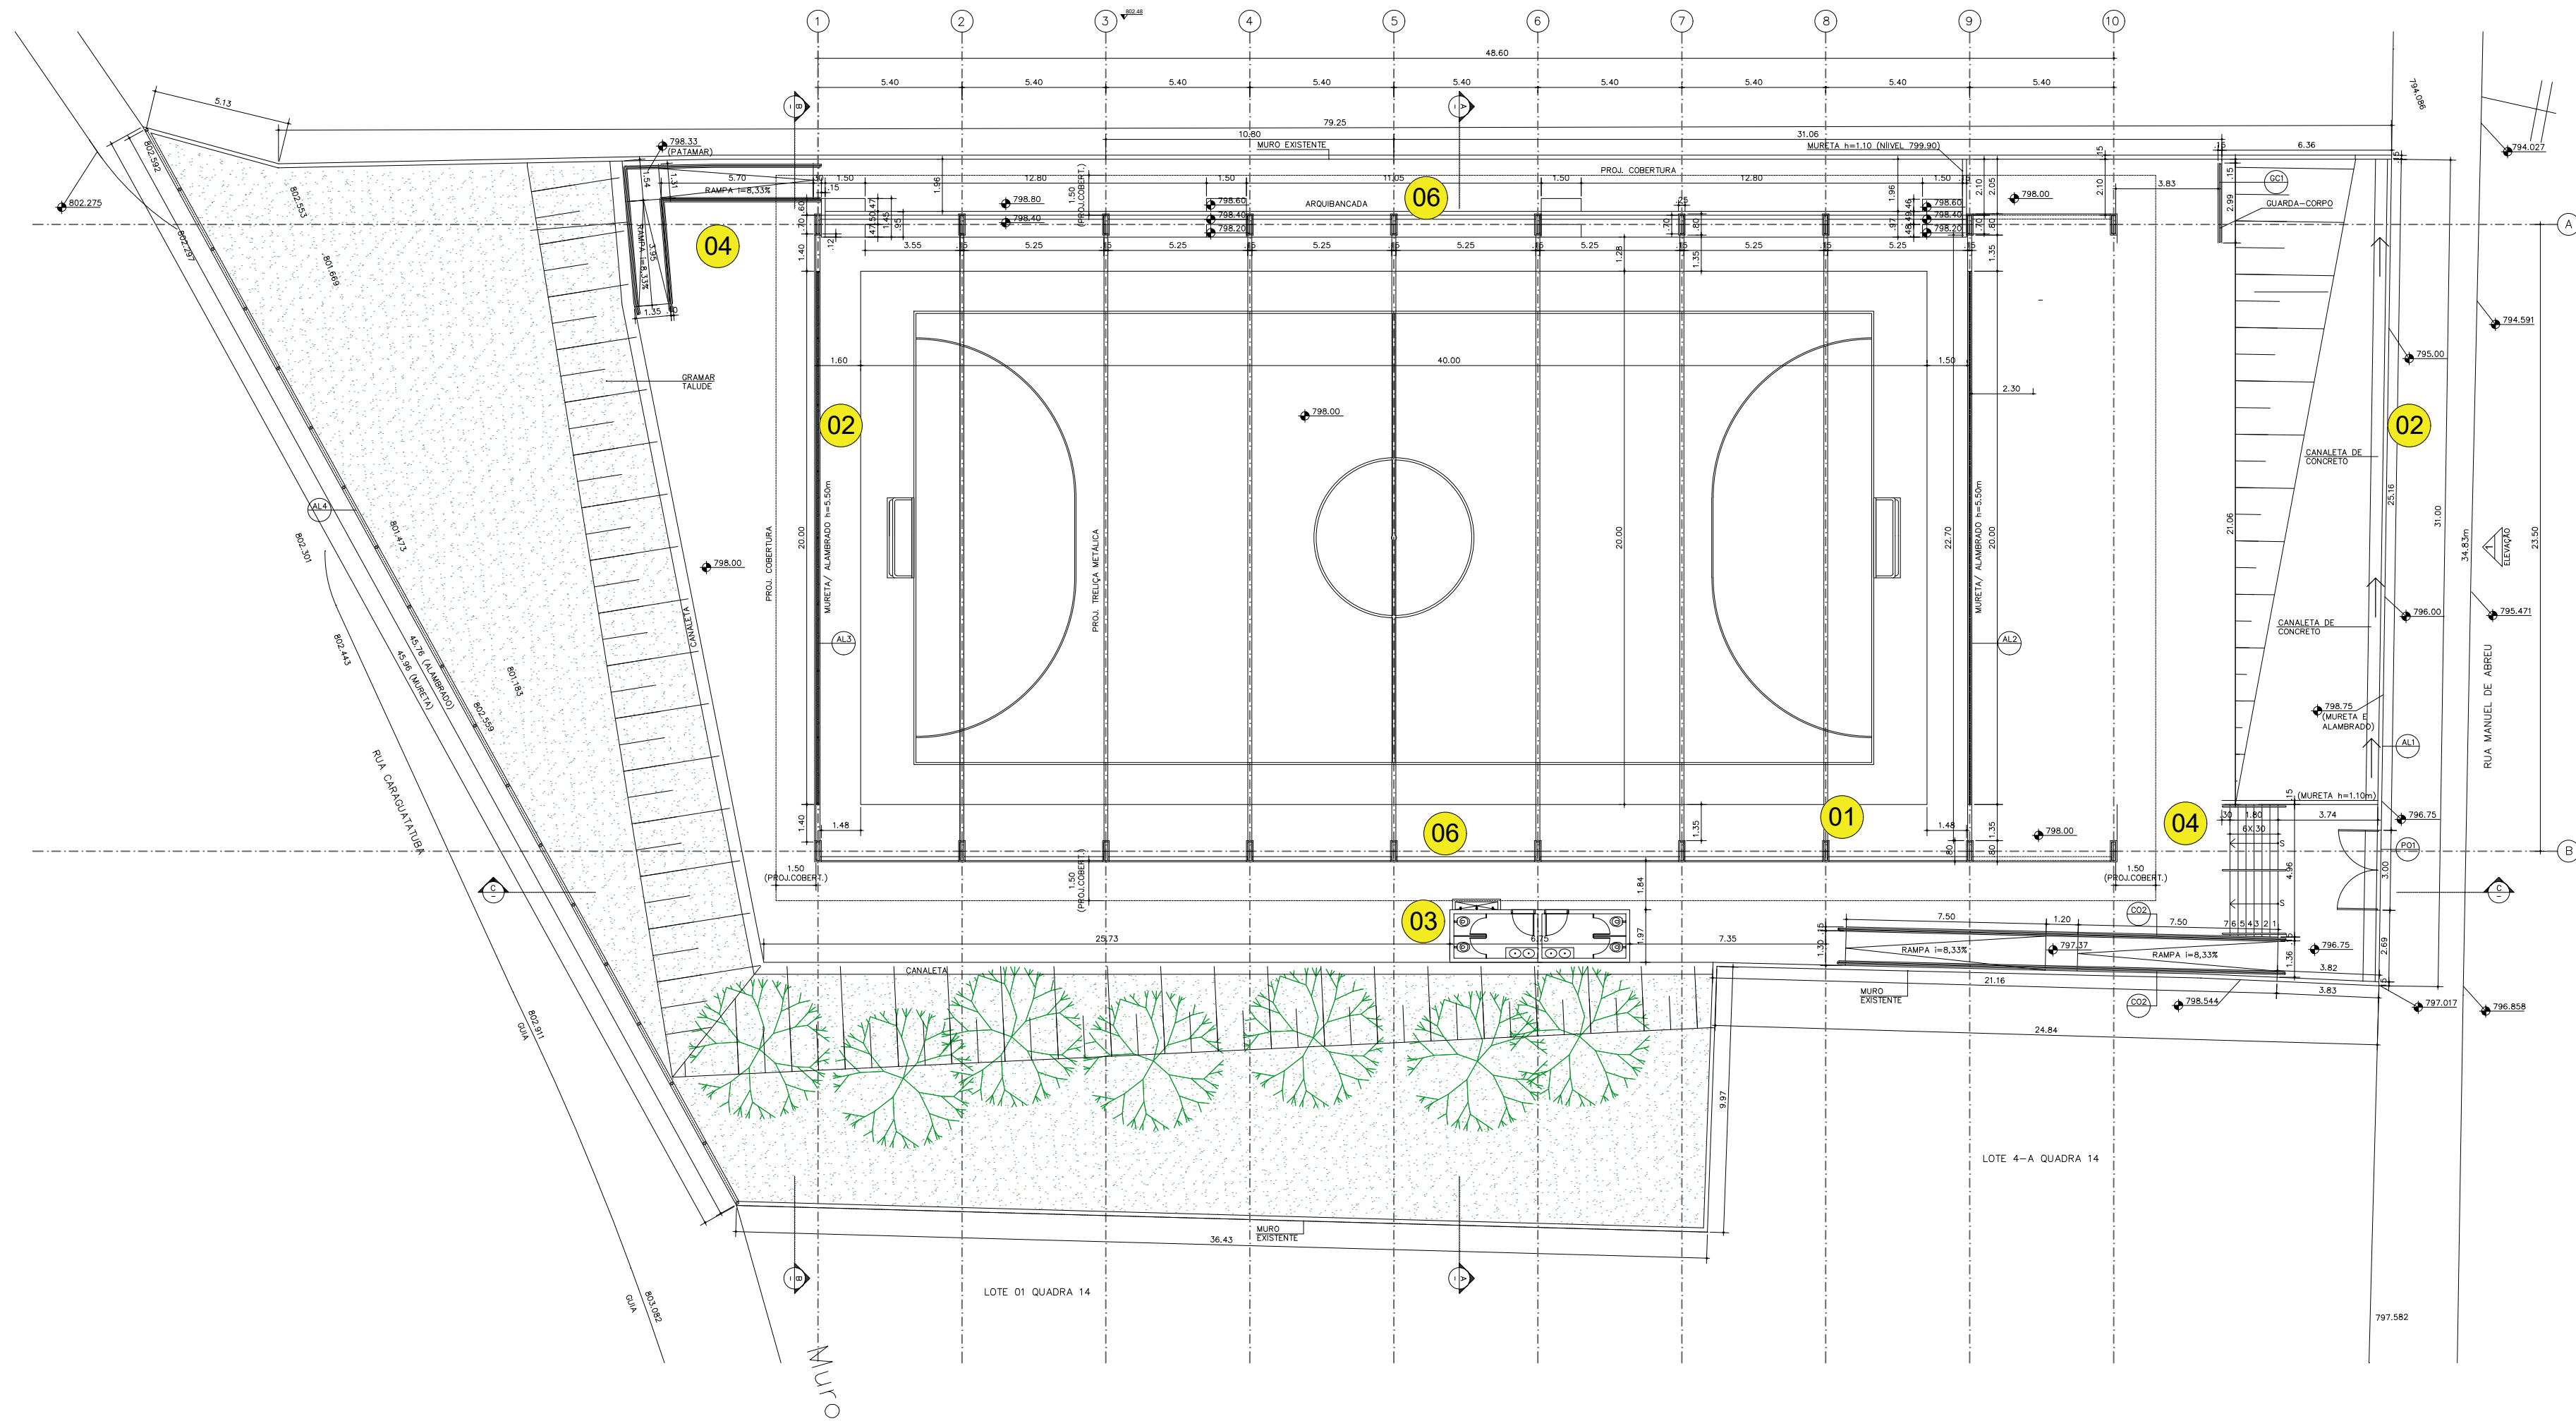



PLANTA DE IMPLANTAÇÃO

ESC: 1/200

- 01 REFORÇO E TRATAMENTO DAS ESTRUTURAS
- 02 IMPLANTAÇÃO DE GRADIL DE FERRO PERFILADO
- 03 IMPLANTAÇÃO SANITÁRIOS
- 04 CONSTRUÇÃO DE ESCADA E RAMPA DE ACESSO
- 05 TROCA ALAMBRADO DA QUADRA
- 06 TROCA DE TODAS AS CALHAS

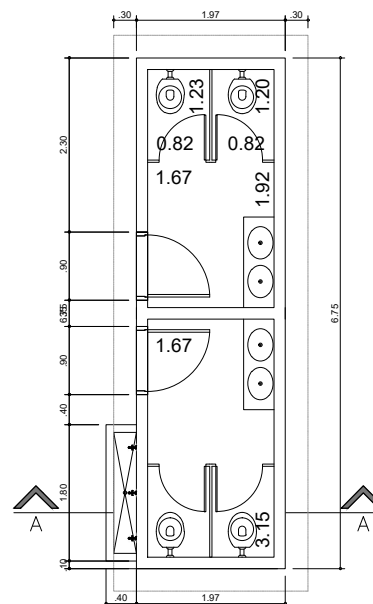

AMPLIAÇÃO VESTIÁRIO
ESC: 1/100

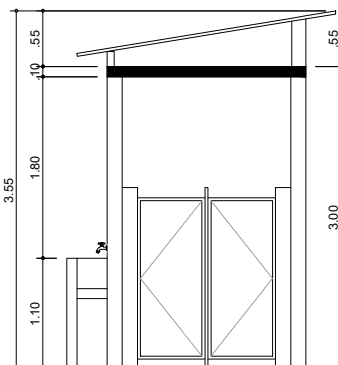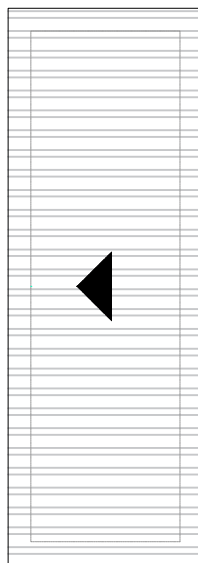

CORTE AA VESTIÁRIO
ESC: 1/100

Projeto:
REVITALIZAÇÃO DA QUADRA

Prefeitura Municipal de Ferraz de Vasconcelos

Prefeita: PRISCILA GAMBALE



PROJETO DE REVITALIZAÇÃO
Rua Manoel de Abreu - Vila São João
Ferraz de Vasconcelos - Estado de São Paulo
COD GOOGLE: -23.529497, -46.369482

Secretaria de
PLANEJAMENTO
URBANO

Data 28/12/23	Projeto QUADRA ESP.	Secretaria Planejamento Sec. - Eduardo F. G. de Paiva	Eduardo Pigueiredo G. de Paiva Arquiteto e Urbanista CAU-SP: A46145-8 RRT:	Projetista: Igor Batista Santos Processo:	ESCALA IND	Folha 01/02
------------------	------------------------	---	---	---	---------------	----------------

A2=594x420