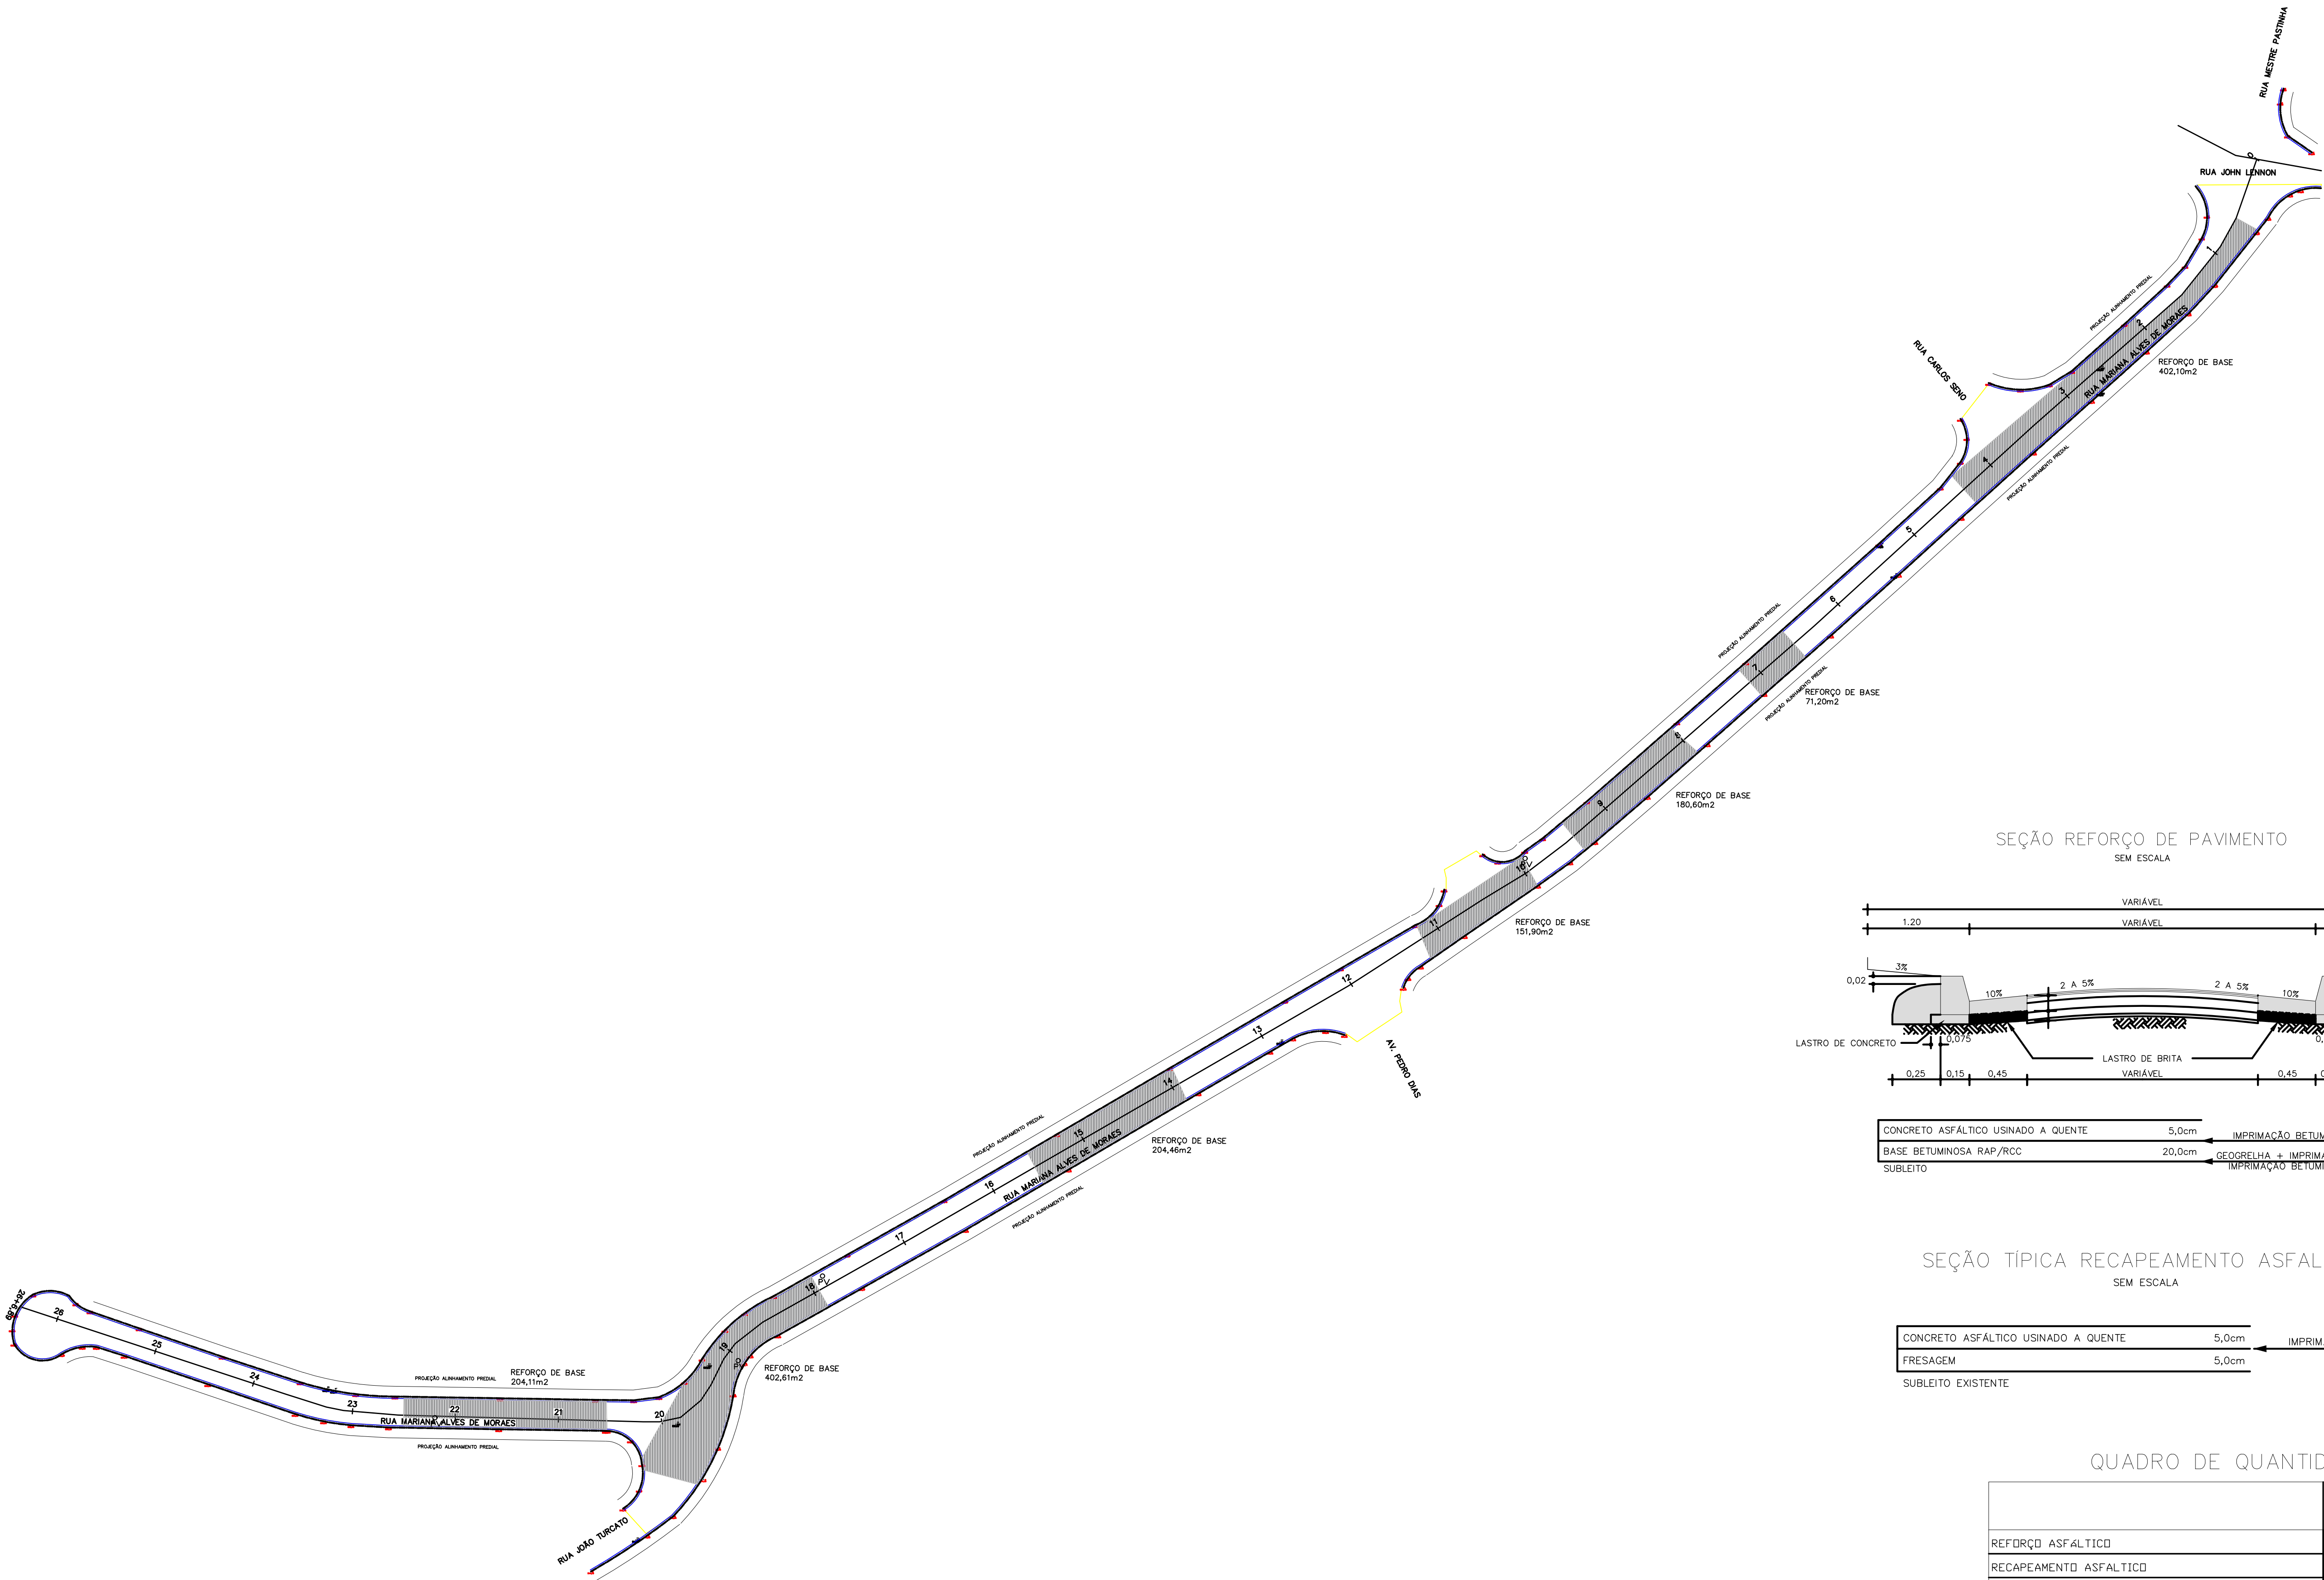
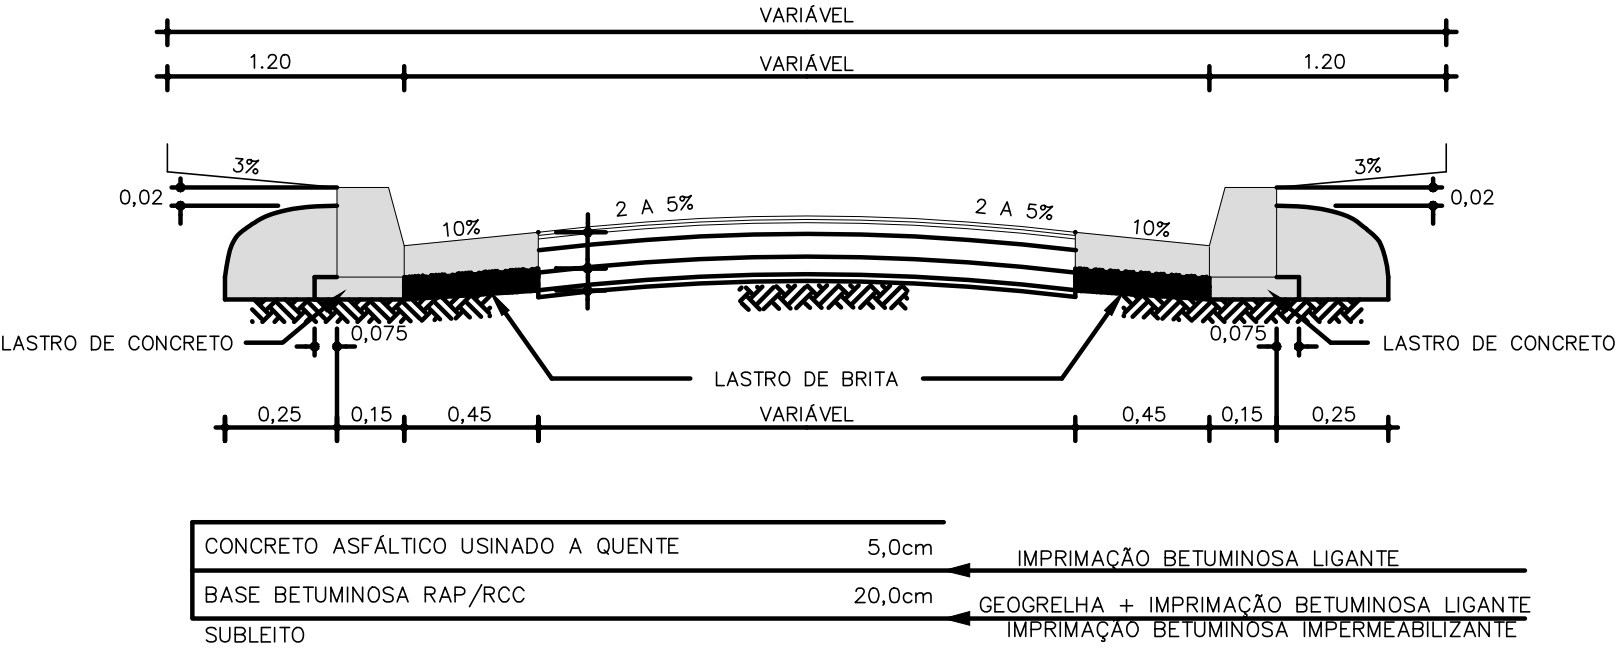
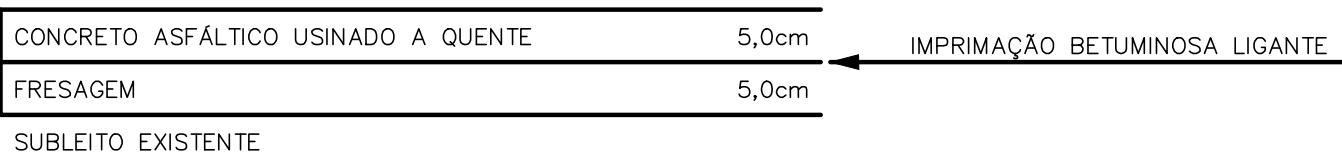




SEÇÃO REFORÇO DE PAVIMENTO
SEM ESCALA



SEÇÃO TÍPICA RECAPEAMENTO ASFÁLTICO
SEM ESCALA



QUADRO DE QUANTIDADES

	QUANTIDADES	UNID.
REFORÇO ASFÁLTICO	1616,98	m²
RECAPEAMENTO ASFÁLTICO	2249,45	m²
ALTEAMENTO DE PQÇO DE VISITA	03,00	un

LEGENDA

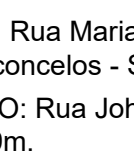
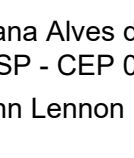
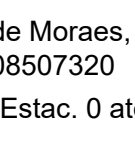
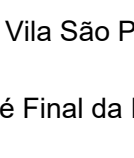
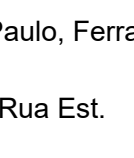
- REFORÇO ASFÁLTICO
- RECAPE ASFÁLTICO/FRESAGEM
- B. - DUPLA
- B. - SIMPLES
- QUIA E SARCETO
- QUIA E SARCETO CONTRU
- POÇO DE VISITA

Projeto: RECAPEAMENTO ASFÁLTICO

Prefeitura Municipal de Ferraz de Vasconcelos Prefeita: PRISCILA GAMBALE

LOCAL: Rua Mariana Alves de Moraes, Vila São Paulo, Ferraz de Vasconcelos - SP - CEP 08507320

TRECHO: Rua John Lennon Estac. 0 até Final da Rua Est. 26+6,89m.

Data: 05/05/2022 Projeto: Recuperação Viária Secretaria Municipal de Ferraz de Vasconcelos Arq. Escala: 1:500 Folha (A1): 01/01