


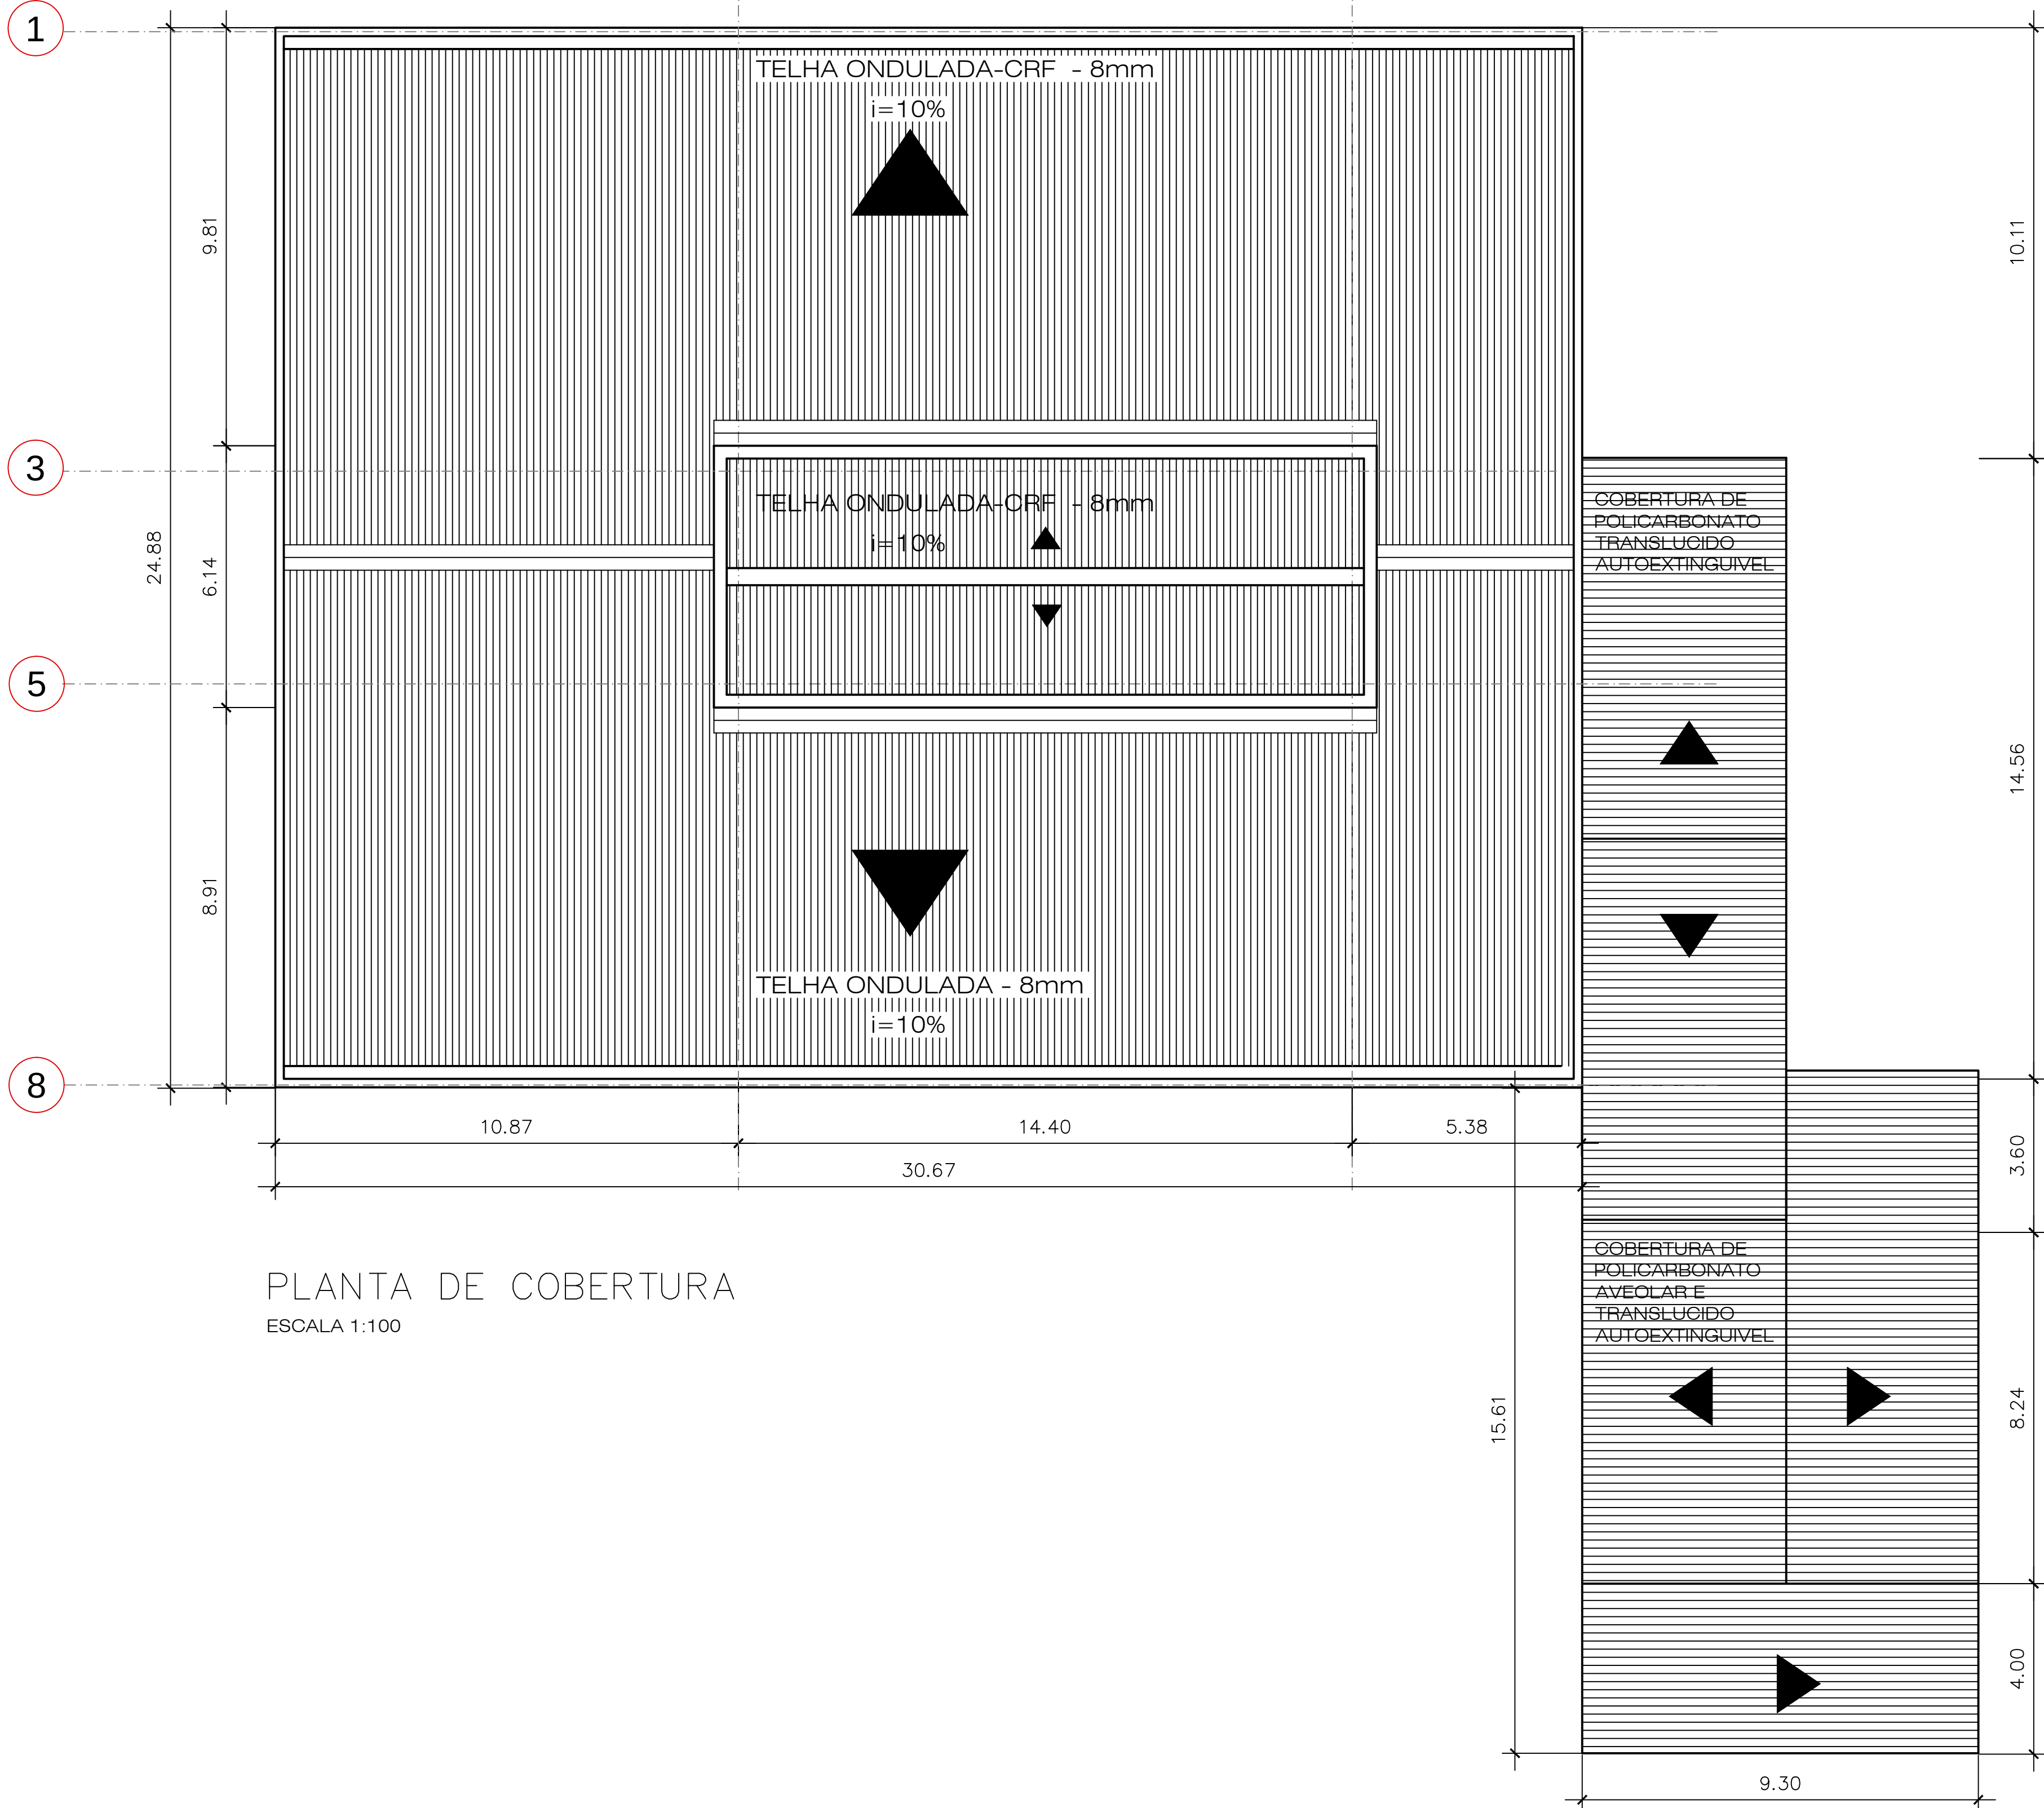

PLANTA DE COBERTURA
ESCALA 1:100

PROJETO DE BÁSICO DE ARQUITETURA
IMPLANTAÇÃO DE OITO SALAS DE AULA - EDIFORP I

FOLHA: 4/5
ESCALA: 1/100


OBRA:
REFORMA E MANUTENÇÃO DE ESCOLA

LOCAL:
AV. PRESIDENTE TANCREDO ALMEIDA NEVES, 1641 – NÚCLEO ITAIM
CEP: 08530-460 FERRAZ DE VASCONCELOS – SP.

PROPRIETÁRIA:
PREFEITURA MUNICIPAL DE FERRAZ DE VASCONCELOS-SP.

CONTRIBUINTE:
15.004.0005-000

DATA:
10/03/2014

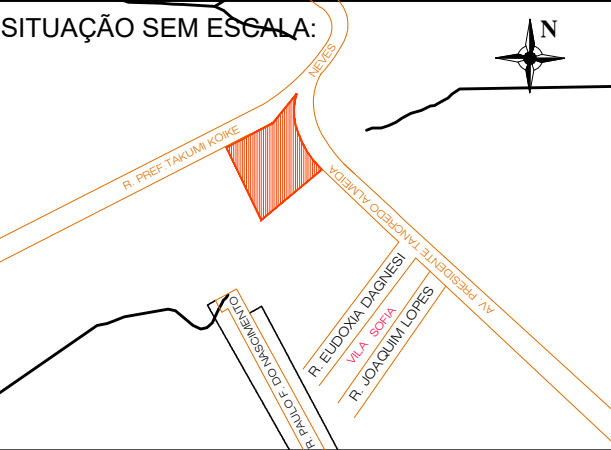

DECLARO QUE A APROVAÇÃO DESTES PROJETO NÃO IMPLICA NO RECONHECIMENTO, POR PARTE DA PREFEITURA, DO DIREITO DE PROPRIEDADE DO TERRENO.

PROPRIETÁRIA:
PREFEITURA MUNICIPAL DA
CIDADE de FERRAZ de VASCONCELOS – SP.
CNPJ: 46.523.197/0001-44

QUADRO DE ÁREAS:

- ÁREA JÁ CONSTRUÍDA: 3.438,10 m².
- ÁREA A CONSTRUIR: 980,35 m²
- ÁREA PERMEÁVEL 575,00m²

NATALIA DOMINGOS LIMA DA SILVA
CAU/SP: A61905-1
RRT: 2033673