


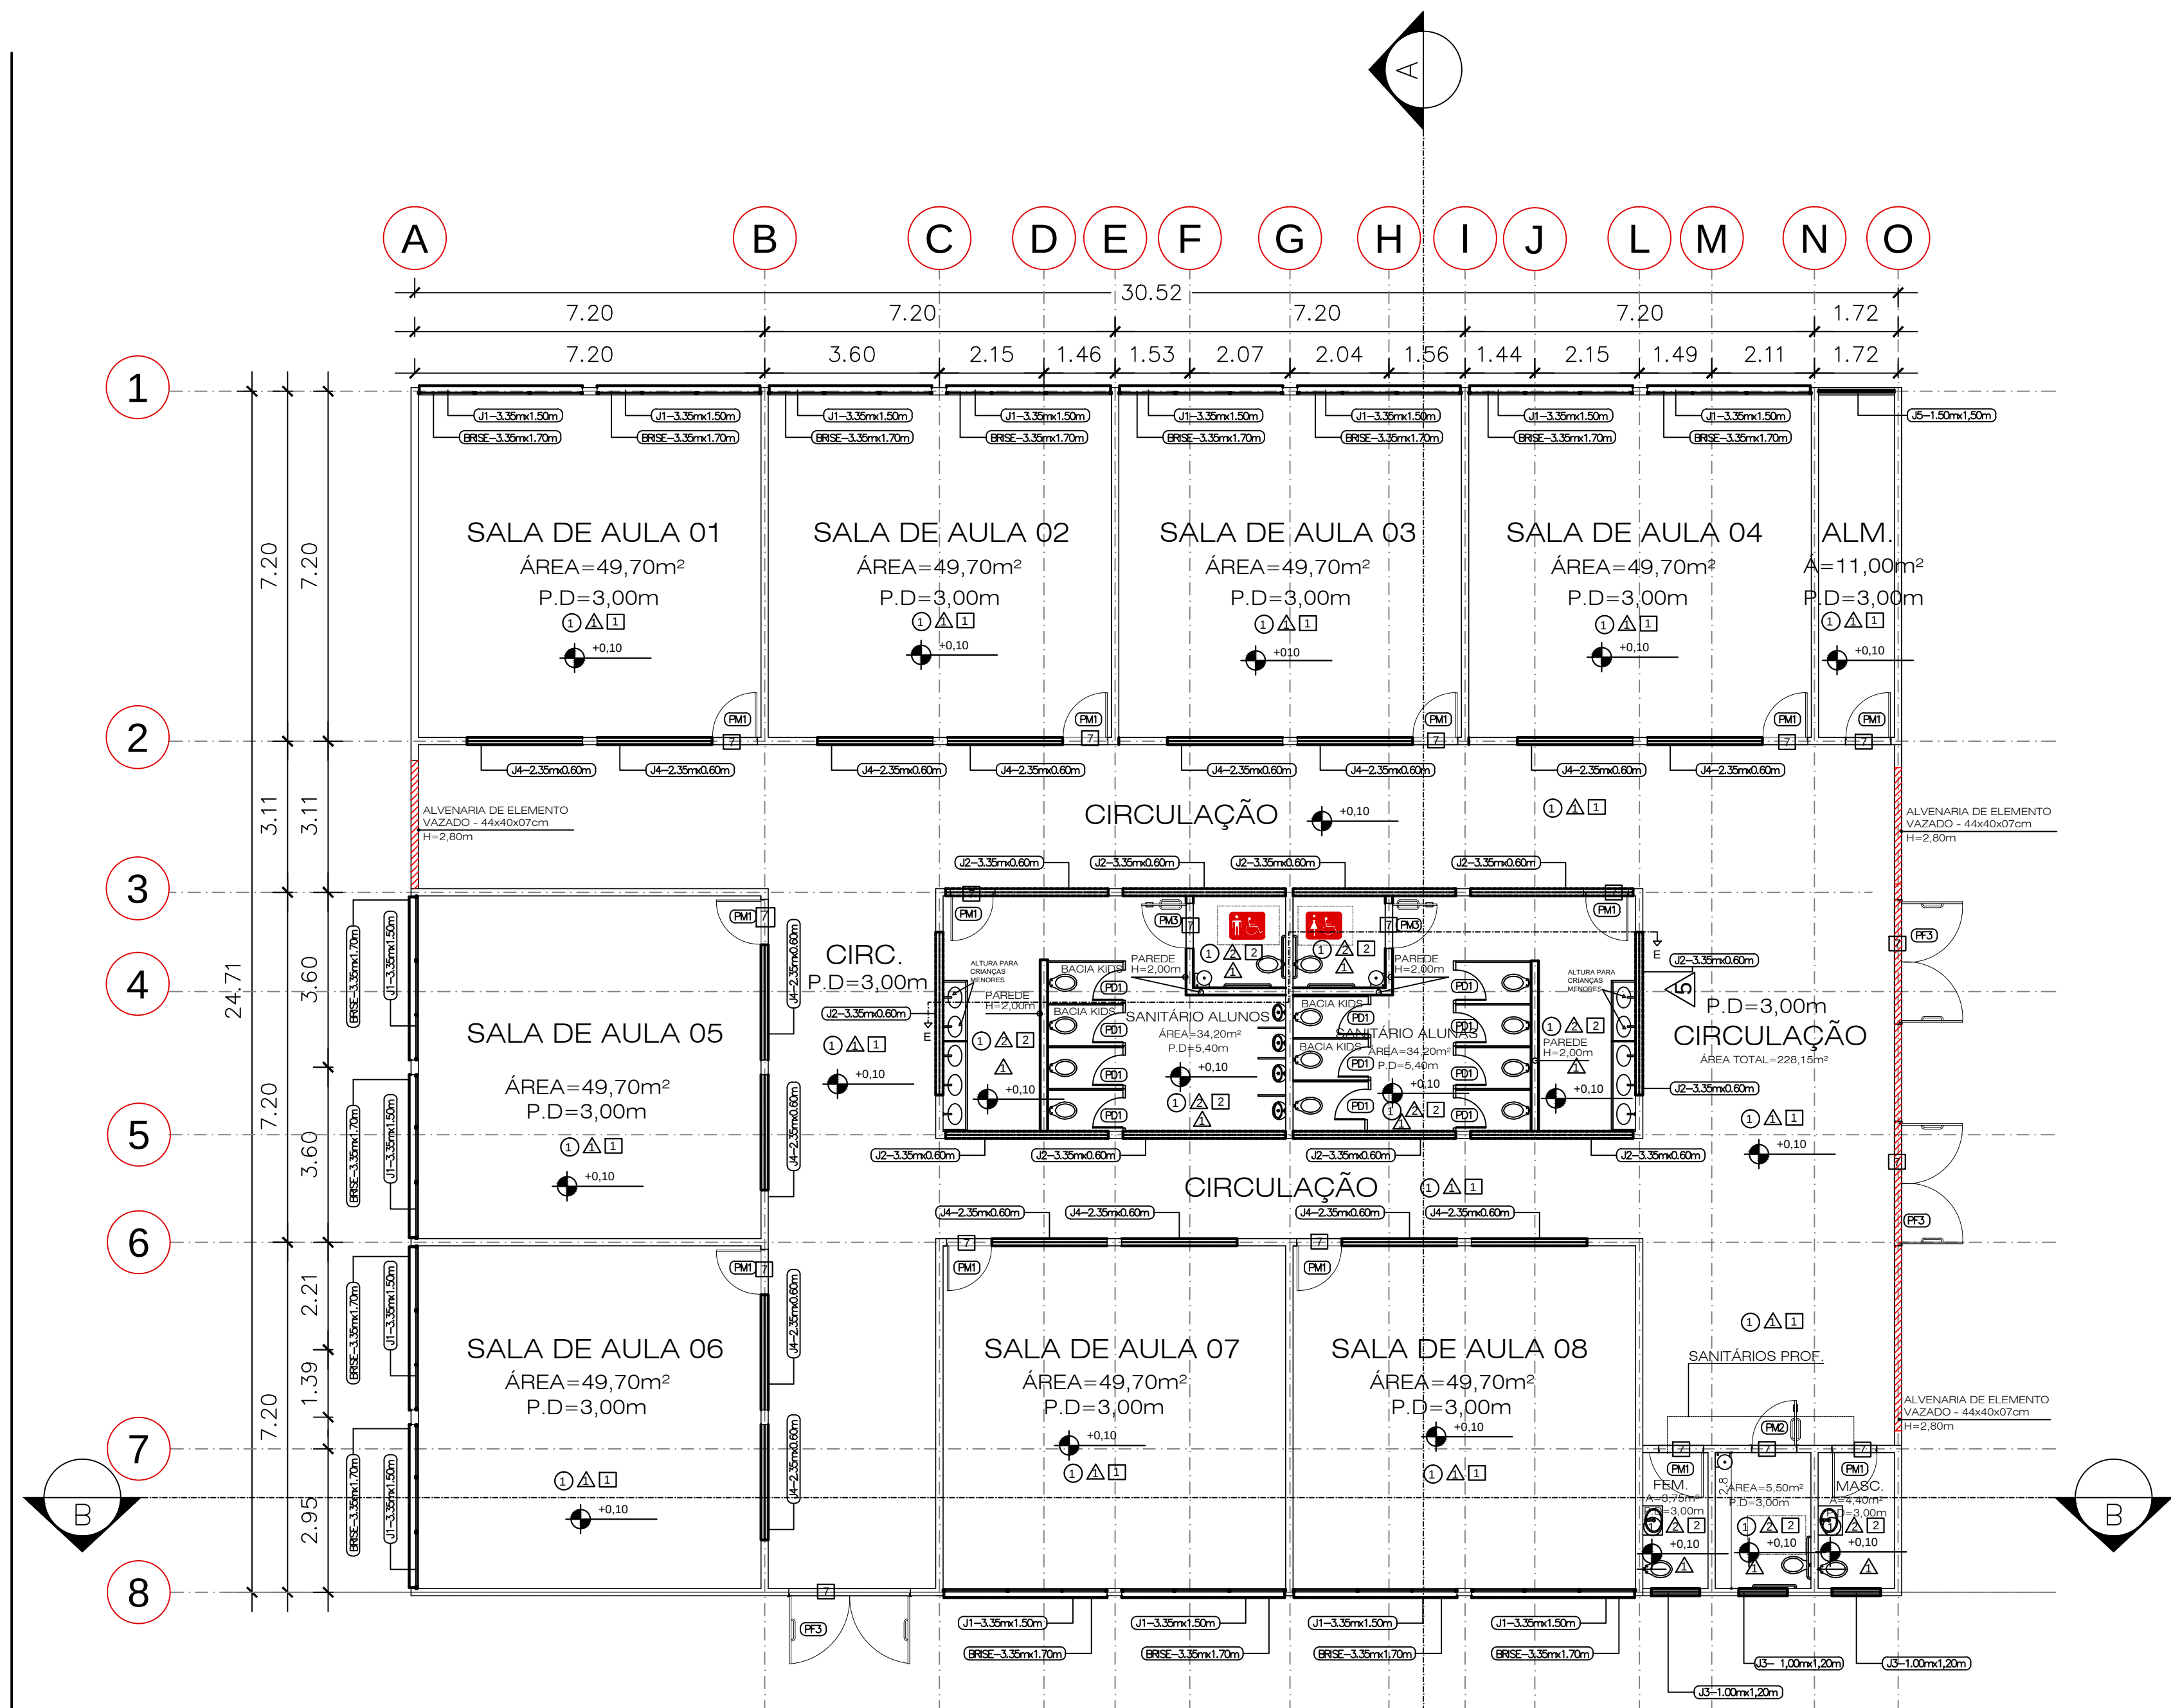

PLANTA – TÉRREO
ESCALA 1:100

TABELA DE ACABAMENTOS - PAREDES		ÁREA
1	PINTURA EM ESMALTE SINTÉTICO ACETINADO NA COR BRANCA, PAREDE INTEIRA.	1245,00m²
2	AZULEJO BRANCO 30x30cm, IMPLANTADO ATÉ 2.00m DO PISO.	264,00m²
3	PINTURA ACRILICA BRANCA FOSCA SOBRE CHAPISCO E REBOCO.	553,00m²
4	PINTURA ACRILICA VERDE FORTUNA FOSCA SOBRE CHAPISCO E REBOCO. REFERÊNCIA SUVINIL.	27,00m²
5	PINTURA EM ESMALTE SINTÉTICO ACETINADO NA COR AZUL SAFIRA, PAREDE INTEIRA. REFERÊNCIA SUVINIL.	22,00m²
6	PINTURA ACRILICA VERDE FORTUNA FOSCA SOBRE PINTURA EXISTENTE. REFERÊNCIA SUVINIL.	139,00m²

TABELA DE ACABAMENTOS - LAJE		ÁREA
1	PINTURA EM ESMALTE SINTÉTICO ACETINADO NA COR BRANCA, COM EMASSAMENTO NA LAJE	744,20m²

LEGENDA:	
	ALVENARIA A CONSTRUIR
	ALVENARIA DE ELEMENTO VAZADO- 44x40x07cm

QUADRO DE ILUMINAÇÃO E VENTILAÇÃO								
AMBIENTES	ÁREA DE PISO	ILUM. MIN.	VENT. MIN.	ESQUAD.	LAR.xALT.	VÃO	ÁREA DE ILUM. PROJETADA	ÁREA DE VENT. PROJETADA
SALA DE AULA	49,70 m2	9,74m²	4,87m²	J1	3,35m x 1,50m	5,02m²	10,04m²	5,02m²
				J4	2,35m x 0,60m	1,41m²	2,82m²	1,41m²
SANITÁRIO DE ALUNOS	34,20 m2	4,27m²	2,14m²	J2	3,35m x 0,60m	2,01m²	20,10m²	10,50m²
				J2	3,35m x 0,60m	2,01m²	20,10m²	10,50m²
SANITÁRIO DE PROFESSORES FEMININO	3,75 m2	0,60m²	0,60m²	J3	1,00m x 1,20m	1,20m²	1,20m²	0,60m²
				J3	1,00m x 1,20m	1,20m²	1,20m²	0,60m²
SANITÁRIO DE PROFESSORES MASCULINO	4,40 m2	0,60m²	0,60m²	J3	1,00m x 1,20m	1,20m²	1,20m²	0,60m²
				J3	1,00m x 1,20m	1,20m²	1,20m²	0,60m²
ALMOXARIFADO	11,00 m2	1,375m²	0,69m²	J5	1,50m x 1,50m	3,00m²	3,00m²	1,50m²

QUADRO DE ESPECIFICAÇÕES DE ESQUADRIAS

SÍMBOLO	DIMENSÕES	MATERIAL	PADRÃO	AMBIENTE	ÁREA P/ UN.	QUANTIDADE
J1	3,35m x 1,50 x 1,20m	FERRO GALVANIZADO, PINTURA ESMALTE BRANCA SOBRE BASE ANTIOXIDANTE. NENHUM VIDRO DEVERÁ SER FIXO.	BASCULANTE	SALA DE AULA	5,02m²	16
J2	3,35m x 0,60 x 4,60m	FERRO GALVANIZADO, PINTURA ESMALTE BRANCA SOBRE BASE ANTIOXIDANTE. NENHUM VIDRO DEVERÁ SER FIXO.	BASCULANTE	SANITÁRIO ALUNOS	2,00m²	10
J3	1,00m x 1,20m x 1,50m	FERRO GALVANIZADO, PINTURA ESMALTE BRANCA SOBRE BASE ANTIOXIDANTE. NENHUM VIDRO DEVERÁ SER FIXO.	BASCULANTE	SANITÁRIO PROFESSORES	1,20m²	03
J4	2,35m x 0,60m x 2,10m	FERRO GALVANIZADO, PINTURA ESMALTE BRANCA SOBRE BASE ANTIOXIDANTE. NENHUM VIDRO DEVERÁ SER FIXO.	BASCULANTE	SALAS DE AULA	1,41m²	16
J5	1,50m x 1,50m x 1,20m	FERRO GALVANIZADO, PINTURA ESMALTE BRANCA SOBRE BASE ANTIOXIDANTE. NENHUM VIDRO DEVERÁ SER FIXO.	BASCULANTE	ALMOXARIFADO	3,00m²	01

QUADRO DE ESPECIFICAÇÕES - BRISE

SÍMBOLO	DIMENSÕES	MATERIAL	AMBIENTE	ÁREA P/ UN.	QUANTIDADE
BRISE	3,35m x 1,70	BRISE METALICO COM ALETAS HORIZONTAIS	SALA DE AULA	5,90m²	16

QUADRO DE PORTAS E PORTÕES

SÍMBOLO	DIMENSÕES	MATERIAL	AMBIENTE	QUANTIDADE
PM1	2,10m x 0,92m	PORTA DE MADEIRA COM ENCHIMENTO SARRAFEADO, SEMI-ÓCA, REVESTIDA EM AMBAS AS FACES COM PAINEL DE MADEIRA COMPENSADA DE EXP=0,03mm. ACABAMENTO COM TINTA ESMALTE AGATA AZUL SOBRE FUNDO PARA MADEIRA, REFERÊNCIA SUVINIL.	SALA DE AULA ALMOXARIFADO	09
PM1	2,10m x 0,92m	PORTA DE MADEIRA COM ENCHIMENTO SARRAFEADO, SEMI-ÓCA, REVESTIDA EM AMBAS AS FACES COM PAINEL DE MADEIRA COMPENSADA DE EXP=0,03mm. ACABAMENTO COM TINTA ESMALTE AMARELO GIRAFÁ SOBRE FUNDO PARA MADEIRA, REFERÊNCIA SUVINIL.	SANITÁRIOS ALUNOS E PROFESSORES	04
PM2	2,10m x 0,92 (com puxador horizontal)	PORTA DE MADEIRA PARA SANITÁRIO ACESSÍVEL COM ENCHIMENTO SARRAFEADO, SEMI-ÓCA, REVESTIDA EM AMBAS AS FACES COM PAINEL DE MADEIRA COMPENSADA DE EXP=0,03mm. ACABAMENTO COM TINTA ESMALTE AMARELO GIRAFÁ SOBRE FUNDO PARA MADEIRA.	SANITÁRIOS PROFESSORES	01
PM3	1,55m x 0,92 (com puxador horizontal)	PORTA DE MADEIRA PARA SANITÁRIO ACESSÍVEL COM ENCHIMENTO SARRAFEADO, SEMI-ÓCA, REVESTIDA EM AMBAS AS FACES COM PAINEL DE MADEIRA COMPENSADA DE EXP=0,03mm. ACABAMENTO COM TINTA ESMALTE AMARELO GIRAFÁ SOBRE FUNDO PARA MADEIRA.	SANITÁRIOS ALUNOS	02
PF3	2,10m x 2,5m (2 FOLHAS)	PORTA DE FERRO GALVANIZADO COM PUXADOR INTERNO E ABERTURA PARA O LADO EXTERNO. ACABAMENTO COM TINTA ESMALTE BRANCA SOBRE BASE ANTIOXIDANTE.	SAÍDAS	03
PF4	2,10m x 2,00m (2 FOLHAS)	PORTÃO DE FERRO GALVANIZADO ABERTURA PARA O LADO EXTERNO. ACABAMENTO COM TINTA ESMALTE BRANCA SOBRE BASE ANTIOXIDANTE.	PISCINA	01
PD1	1,55m x 0,60m	PORTA DE MADEIRA PARA DIVISÓRIA SANITÁRIA. ACABAMENTO COM TINTA ESMALTE AMARELO GIRAFÁ SOBRE FUNDO PARA MADEIRA, REFERÊNCIA SUVINIL.	SANITÁRIO ALUNOS	11
GF1	min H=2,00m	GRADIL ELETRO-FUNDIDO, PINTURA VERDE ESCURO - ALTURA MINIMA DE2,00m	PISCINA,MURO EXISTENTE, LOCALIZADO NO ALINHAMENTO DA RAMPA	40,00m (extensão)

QUADRO DE ESPECIFICAÇÃO CORRIMÃO

NOME	MATERIAL	QUANTIDADE
CORRIMÃO DUPLO	CORRIMÃO DUPLO FIXADO NA ALVENARIA. GALVANIZADO A FOGO E COM PINTURA ELETROSTÁTICA NA COR AMARELO MANGA, REFERÊNCIA SUVINIL.	ESCALA E RAMPA APROXIMADAMENTE 79,00m


PROJETO DE BÁSICO DE ARQUITETURA
IMPLANTAÇÃO DE OITO SALAS DE AULA - EDIFORP I

FOLHA: 3/5
ESCALA: 1/100

OBRA:
REFORMA E MANUTENÇÃO DE ESCOLA

LOCAL:
AV. PRESIDENTE TANCREDO ALMEIDA NEVES, 1641 – NÚCLEO ITAIM
CEP: 08530–460 FERRAZ DE VASCONCELOS – SP.

PROPRIETÁRIA:
PREFEITURA MUNICIPAL DE FERRAZ DE VASCONCELOS–SP.
CONTRIBUINTE:
15.004.0005–000
DATA:
10/03/2014

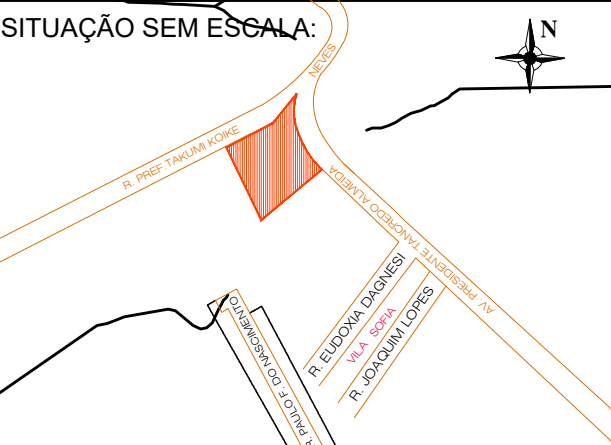

DECLARO QUE A APROVAÇÃO DESTES PROJETO NÃO IMPLICA NO RECONHECIMENTO, POR PARTE DA PREFEITURA, DO DIREITO DE PROPRIEDADE DO TERRENO.

PROPRIETÁRIA:
PREFEITURA MUNICIPAL DA
CIDADE DE FERRAZ DE VASCONCELOS – SP.
CNPJ: 46.523.197/0001-44

NATALIA DOMINGOS LIMA DA SILVA
CAU/SP: A61905-1
RRT: 2033673

QUADRO DE ÁREAS:

- ÁREA JÁ CONSTRUÍDA: 3.438,10 m².
- ÁREA A CONSTRUIR: 980,35 m²
- ÁREA PERMEÁVEL 575,00m²