


PROJEÇÃO UNIVERSAL TRANSVERSA
DE MERCATOR - UTM
SGR: SIRGAS 2000
MC: 45° W

VÉRTICE: Guia
Lat: 23°32'37,611774" S
Long: 46°22'47,248914" W
K: 0,99984500
CM: 0°33'04,4940"
Declinação Magnética de: -21°56'54"
na data: 26/10/23
com variação anual de: -0°06'03"

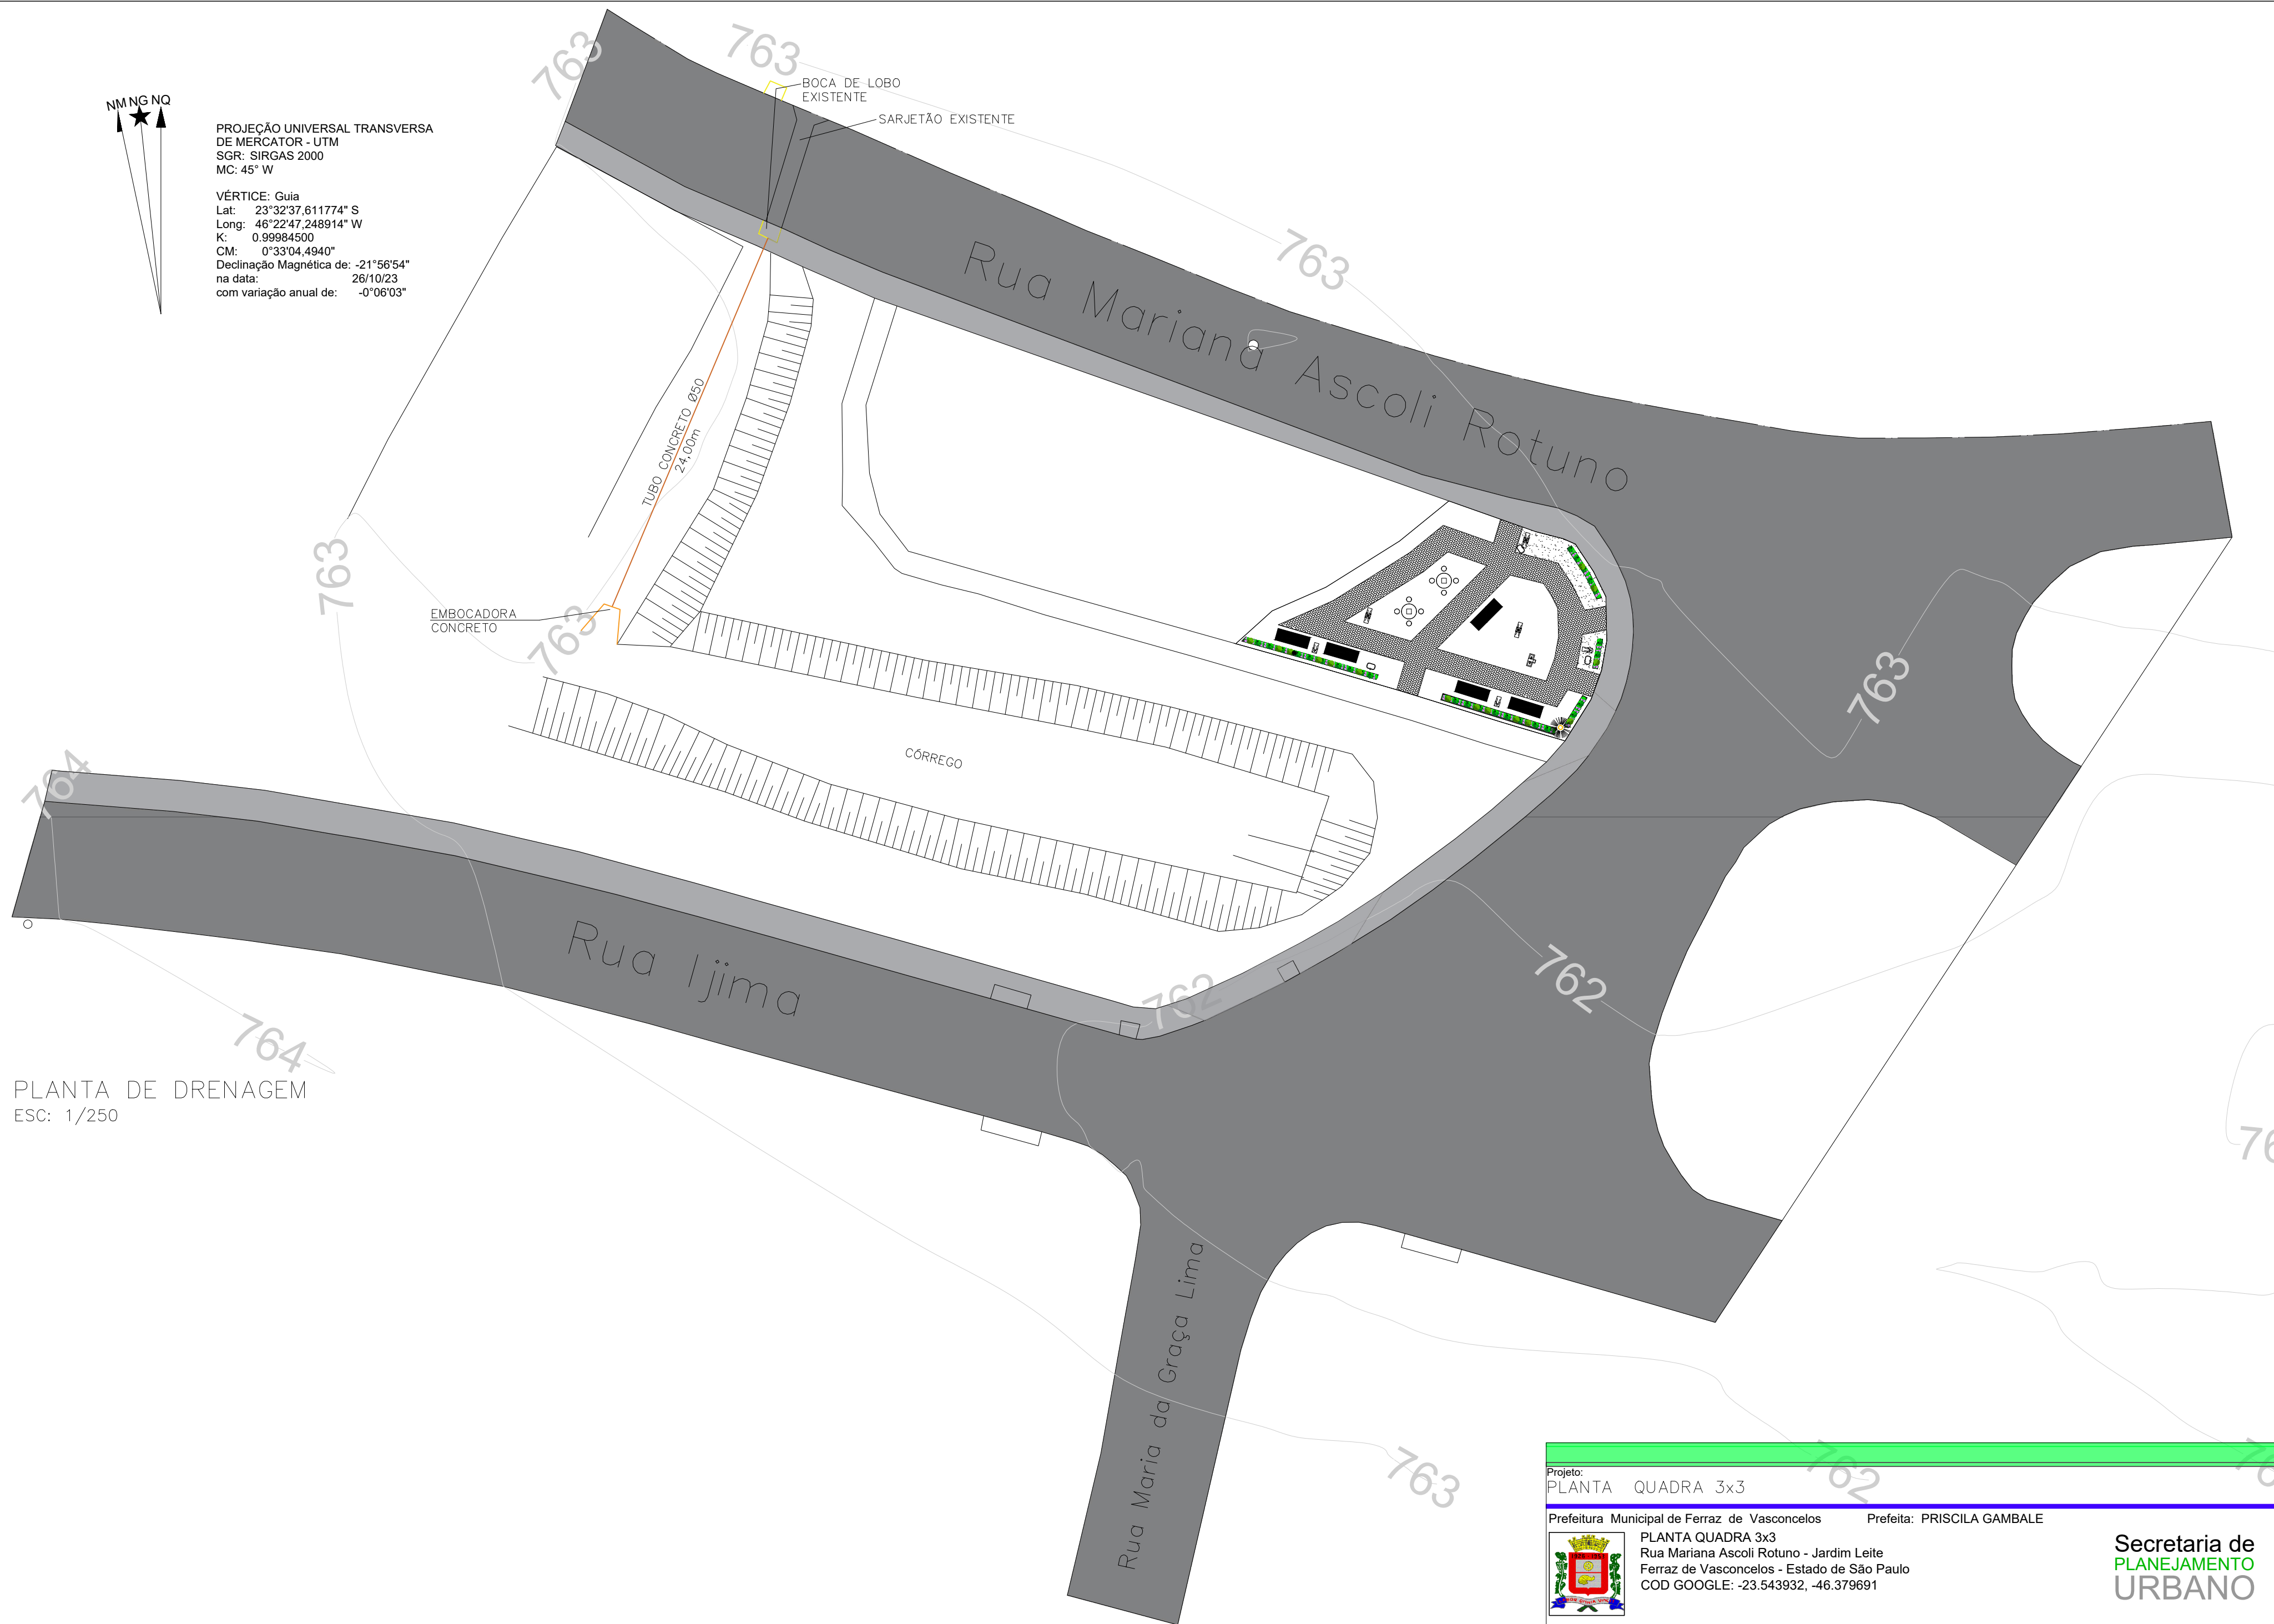

PLANTA DE DRENAGEM
ESC: 1/250

Projeto: PLANTA QUADRA 3x3					
Prefeitura Municipal de Ferraz de Vasconcelos			Prefeita: PRISCILA GAMBALE		
		PLANTA QUADRA 3x3 Rua Mariana Ascoli Rotuno - Jardim Leite Ferraz de Vasconcelos - Estado de São Paulo COD GOOGLE: -23.543932, -46.379691		Secretaria de PLANEJAMENTO URBANO	
Data 12/01/24	Projeto REF. QUADRA	Secretaria Planejamento Sec.-Eduardo F. G. de Paiva	Eduardo Paiva Arquiteto e Urbanista CAU-SP: A46145-8 RRT:19631158	Projetista: Gustavo Brito Processo: 23196/2022	ESCALA IND Folha 01/02