



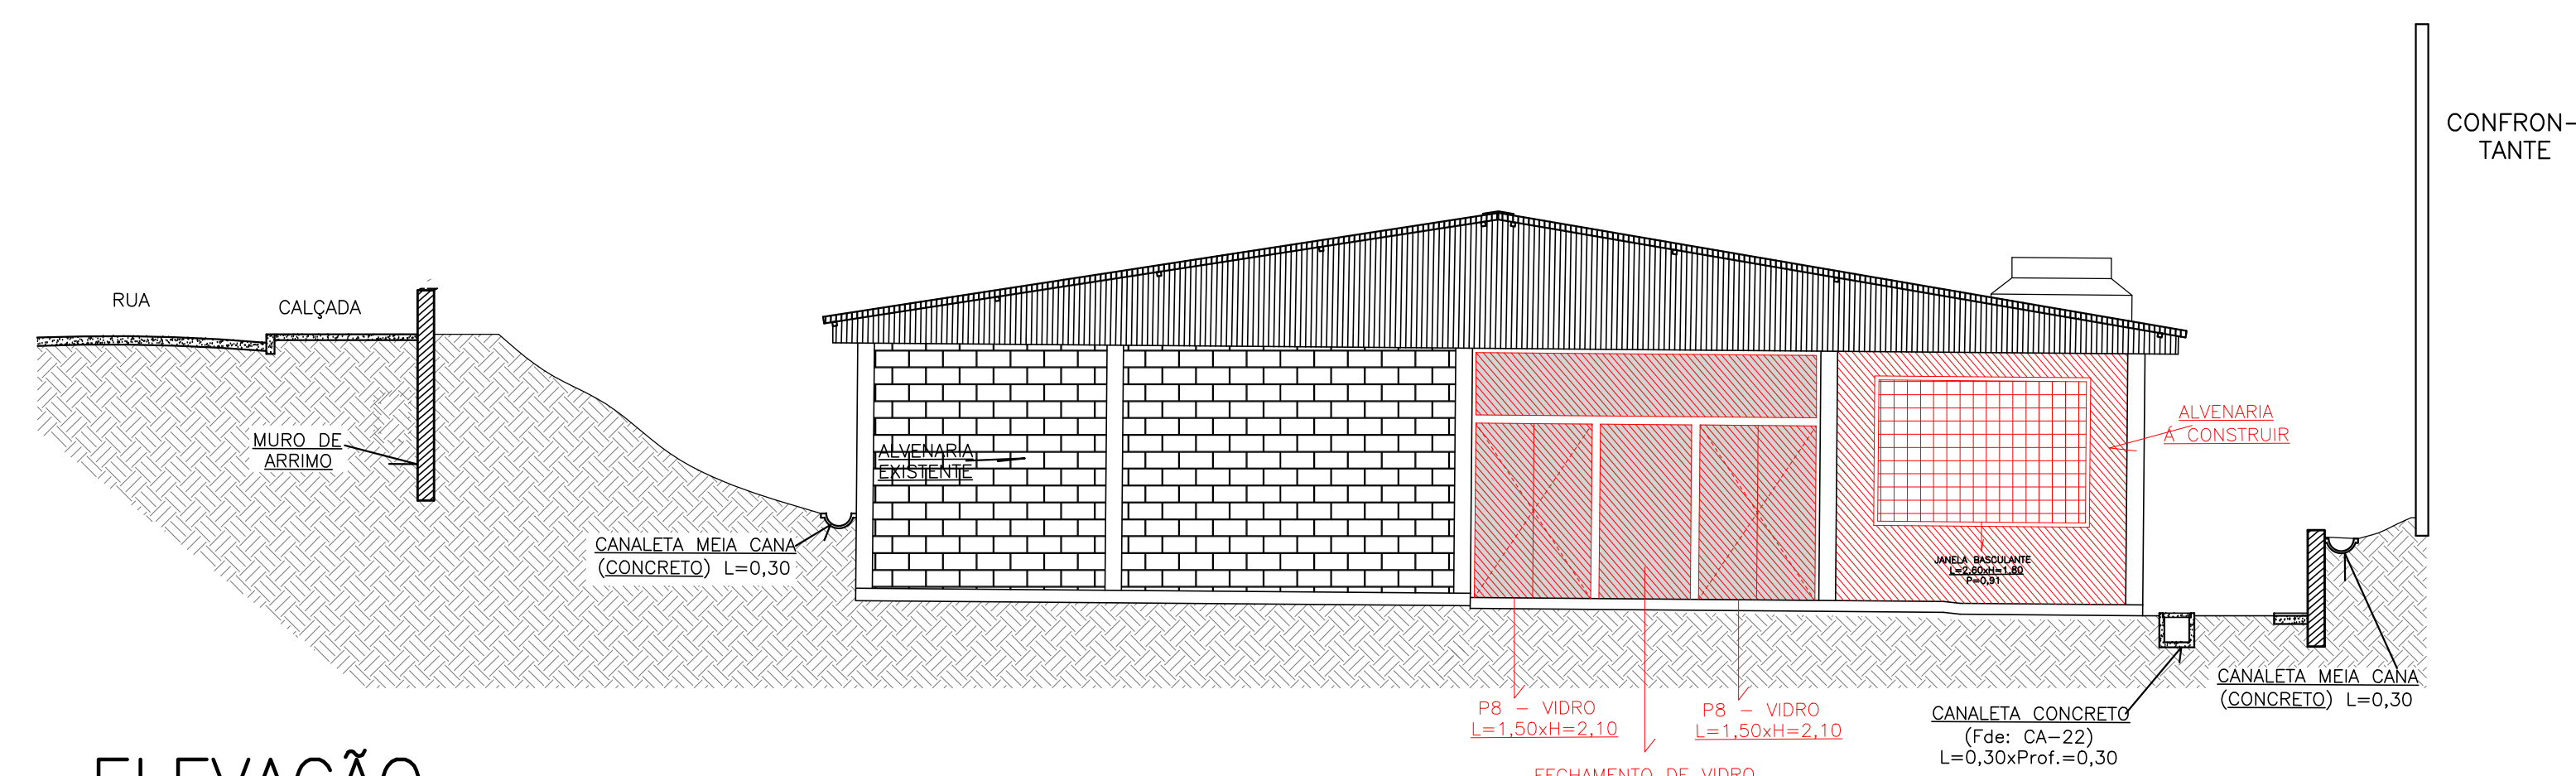

ELEVAÇÃO  
POSTERIOR  
ESCALA 1:75

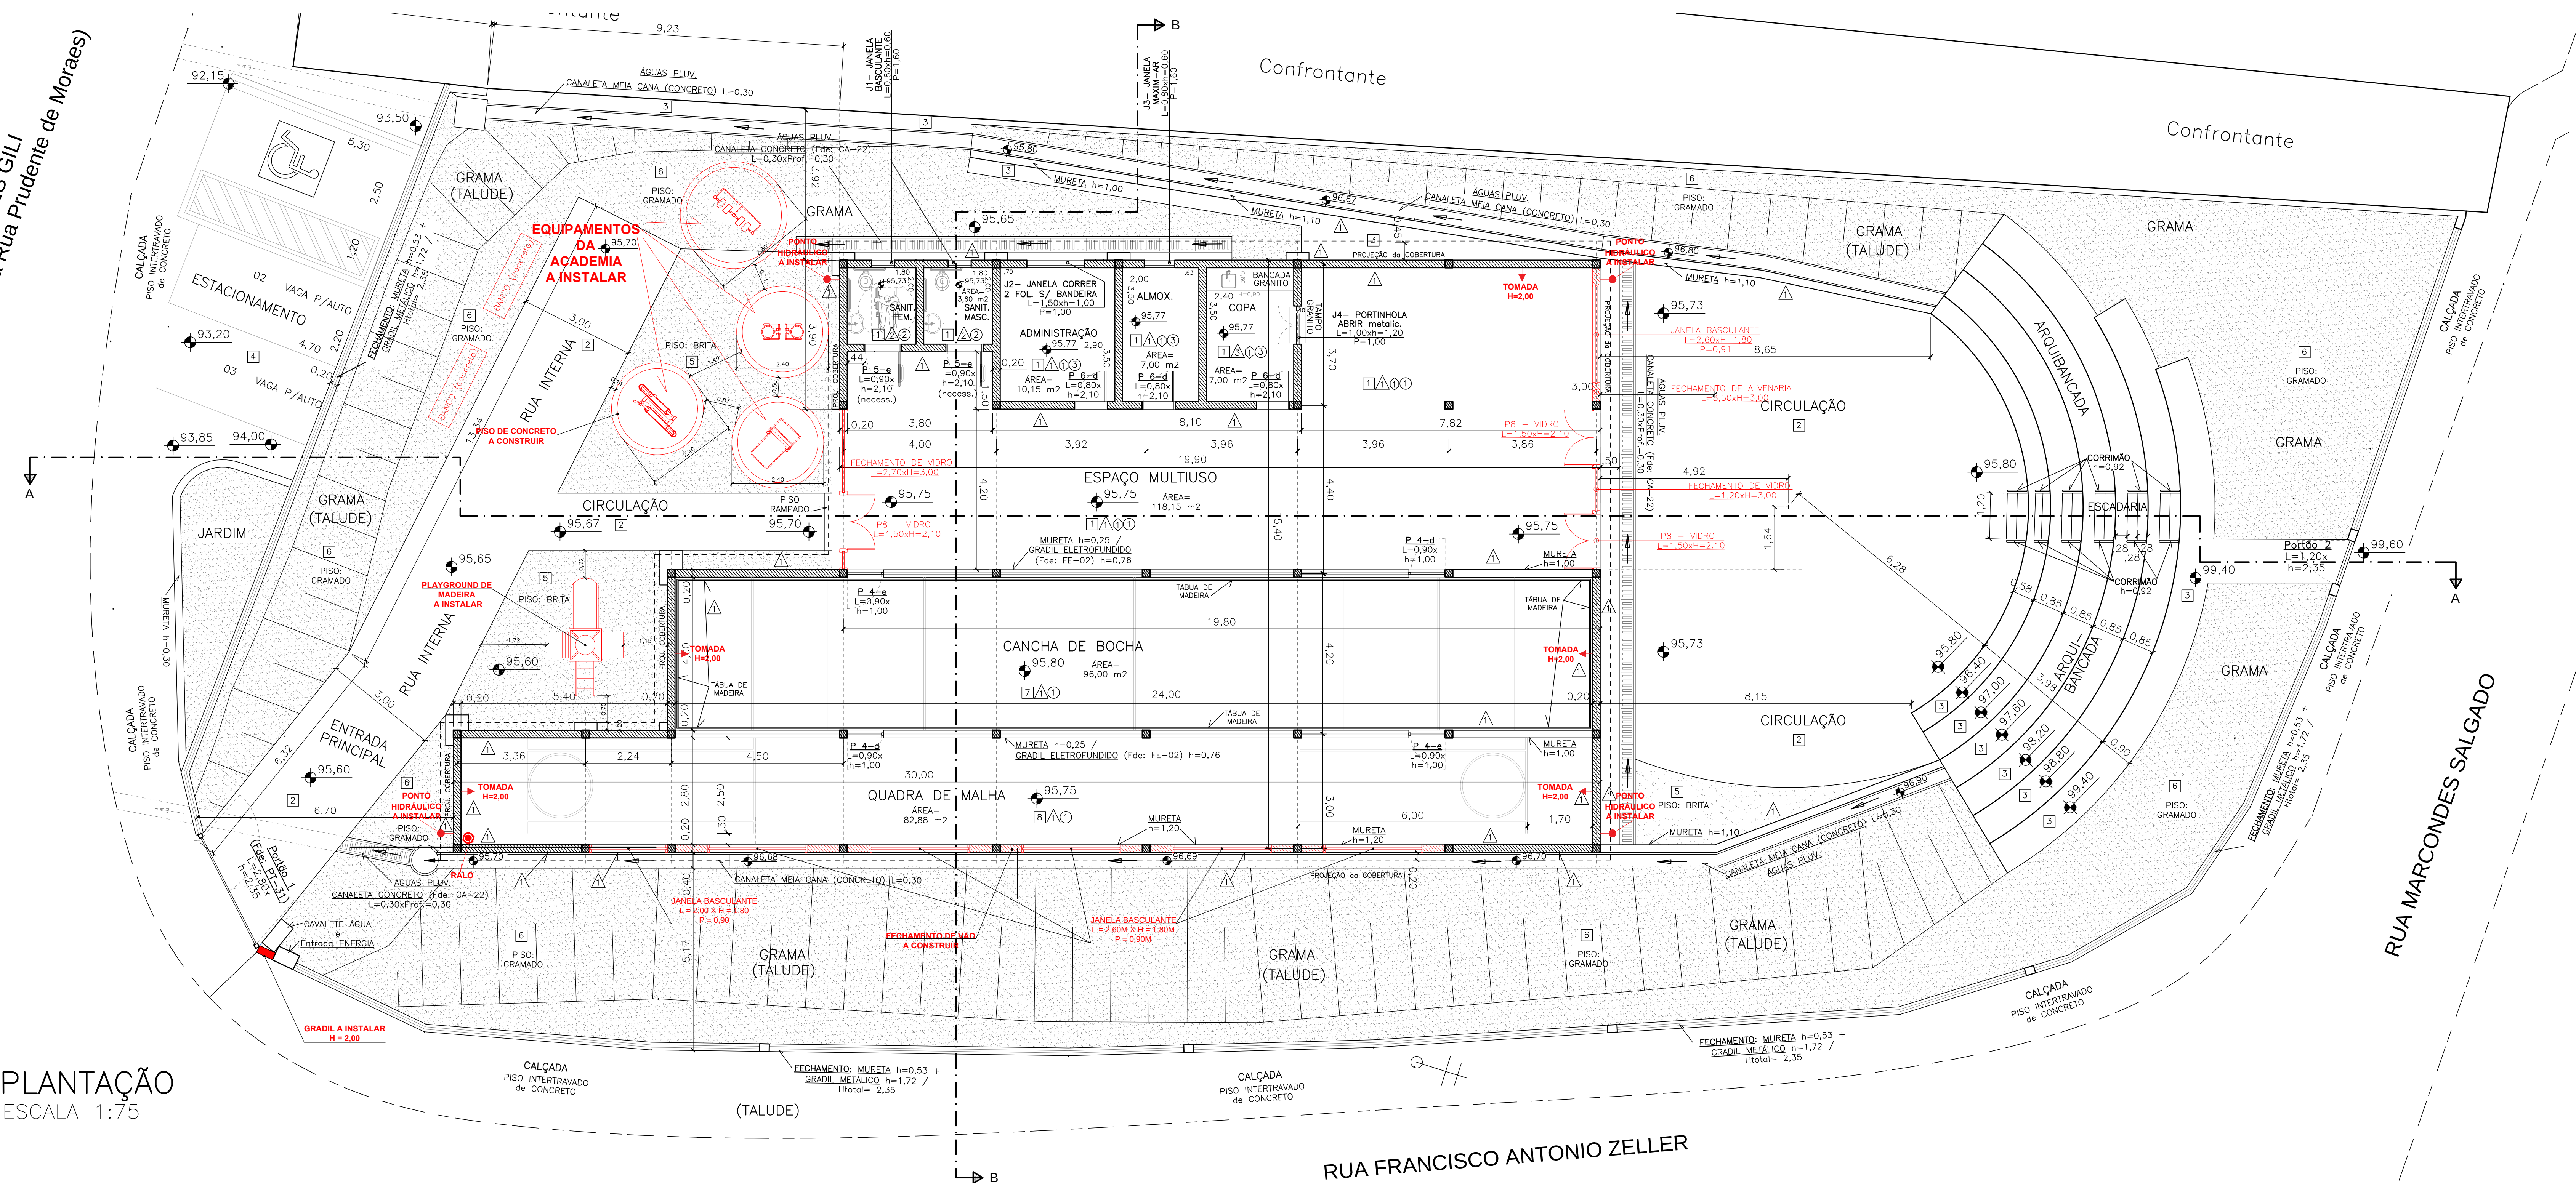

RUA FRANCISCO ANTONIO ZELLER



ELEVAÇÃO LATERAL  
DIREITA  
ESCALA 1:75

ÁREA do TERRENO: 1.254,62 m2 (Ficha de Cadastro)  
 ÁREA TOTAL CONSTRUÍDA: 410,64 m2 (Projetada: Coberta)