


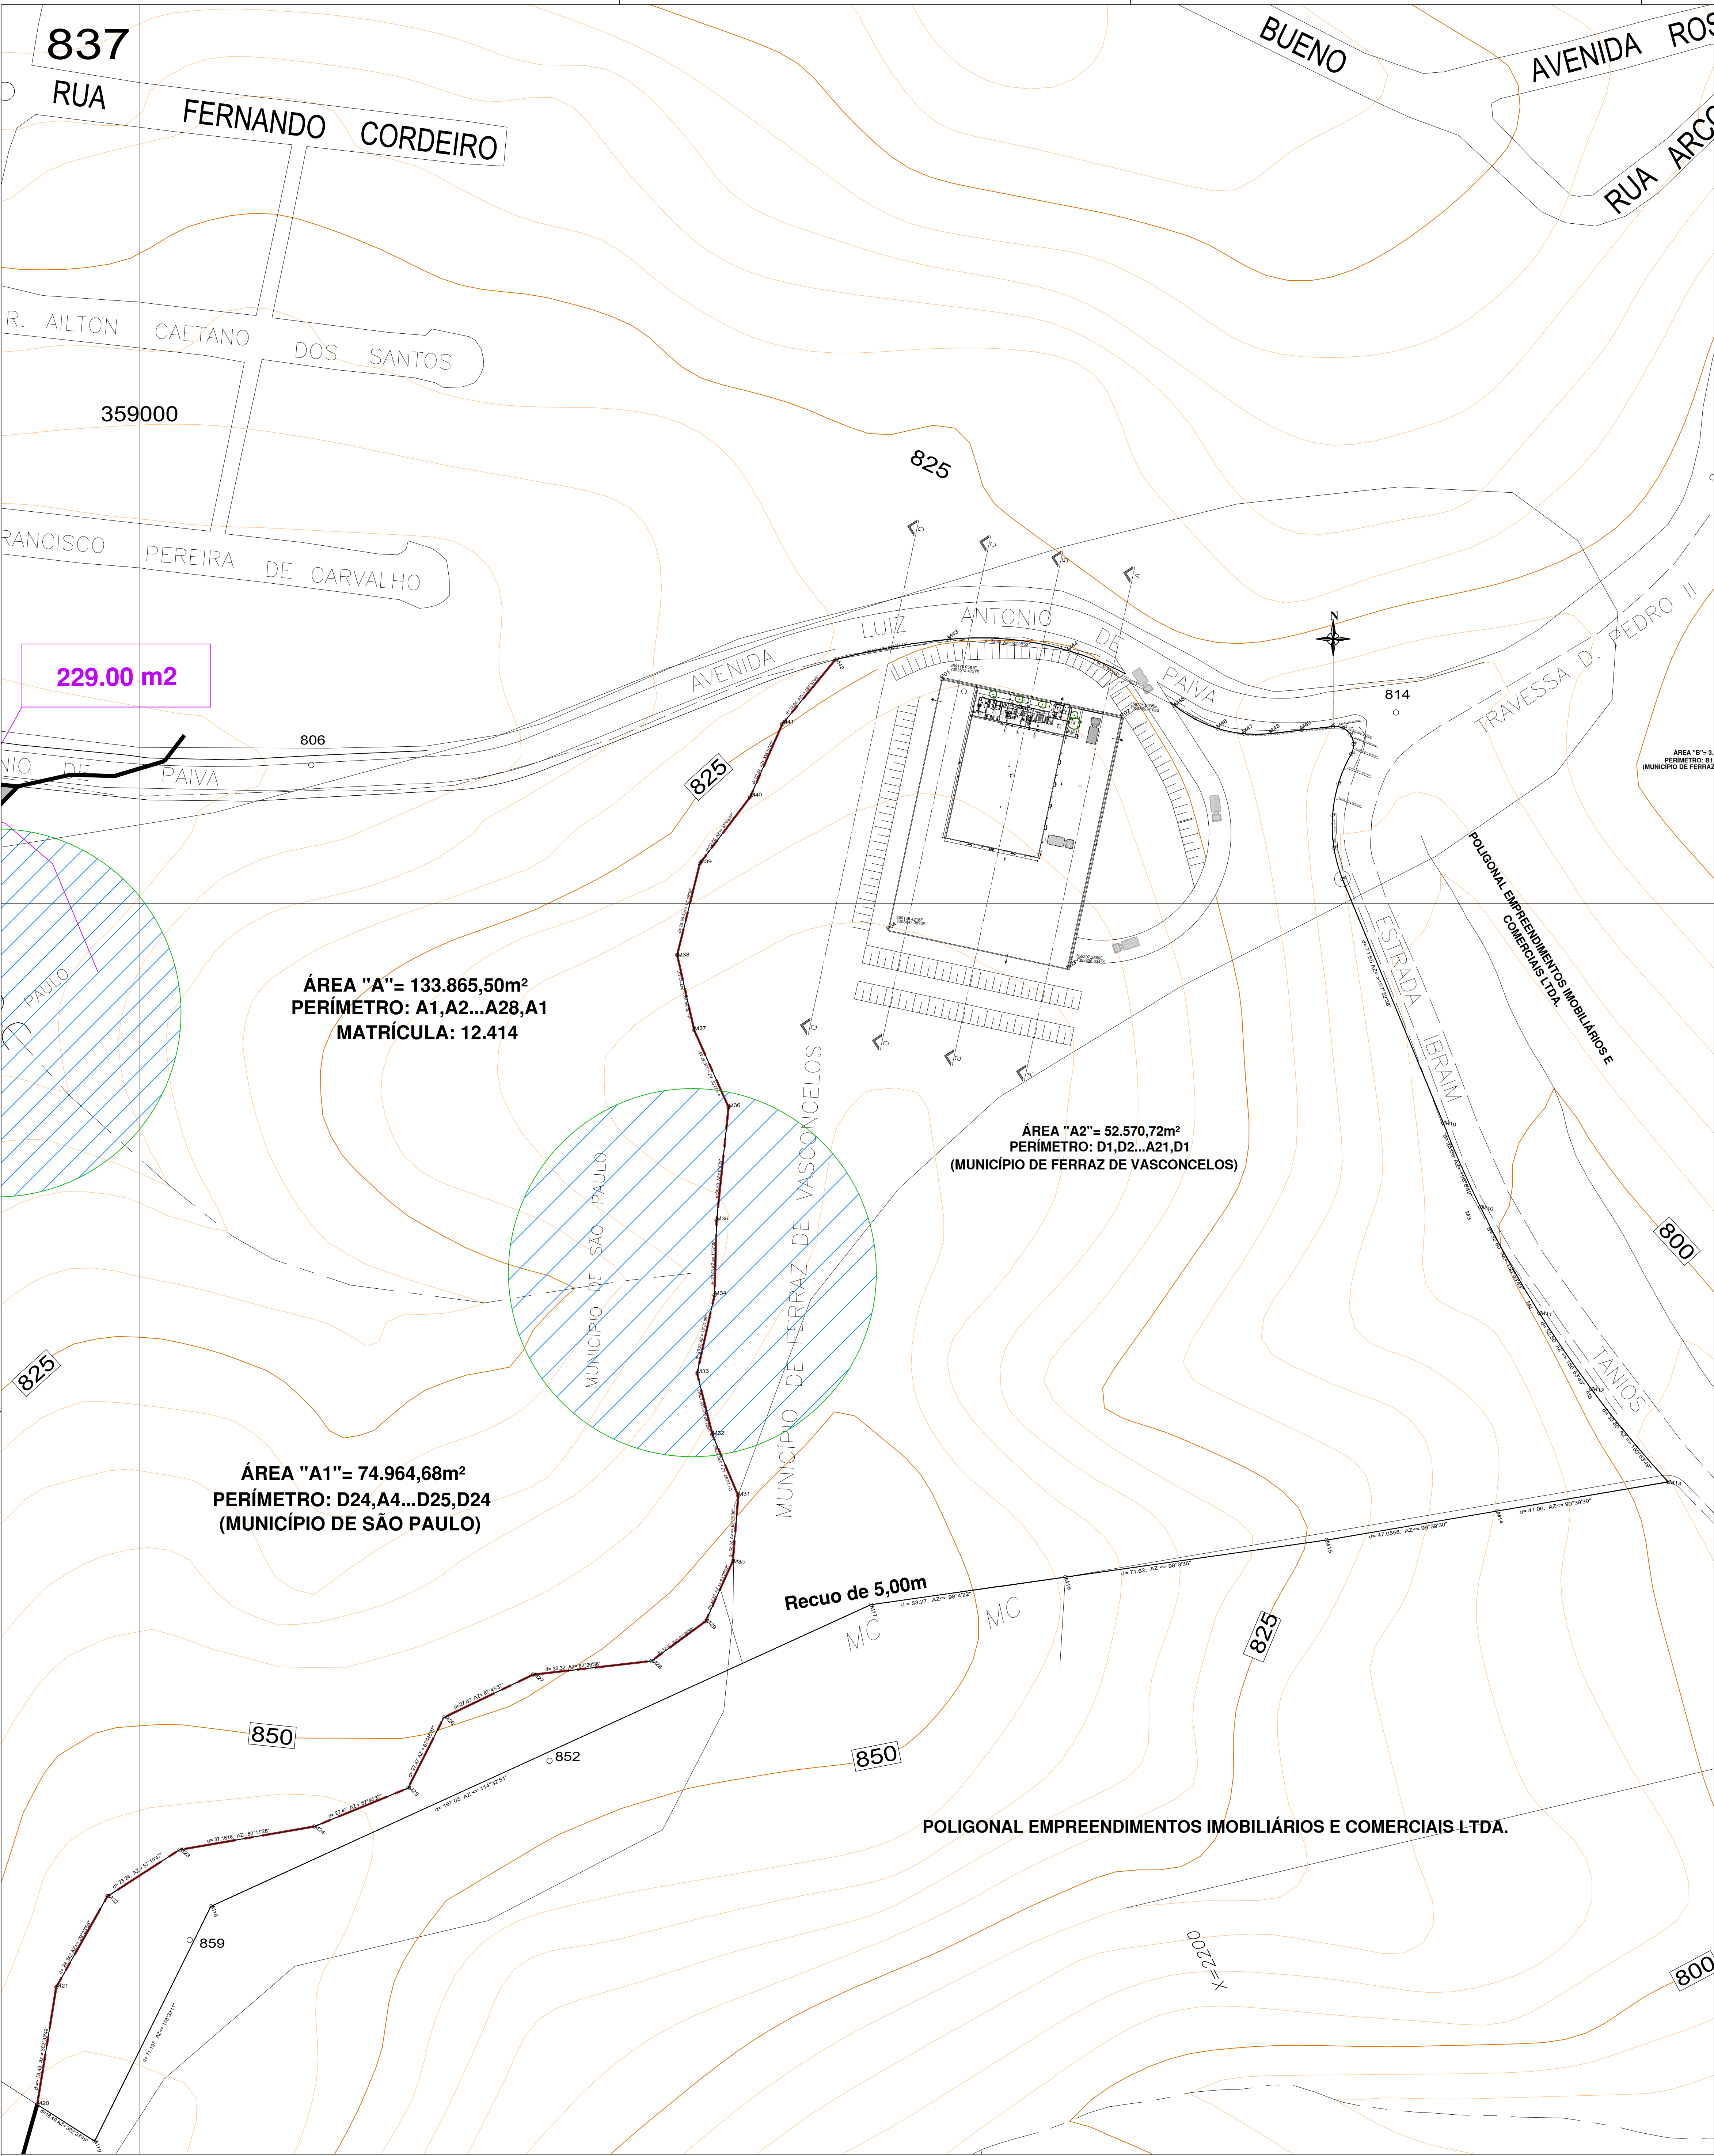


IMPLANTAÇÃO CENTRO DE TRIAGEM


ESC: 1/750

LOCALIZAÇÃO – S/ESCALA


COORDENADAS: –23.564759, –46.377887

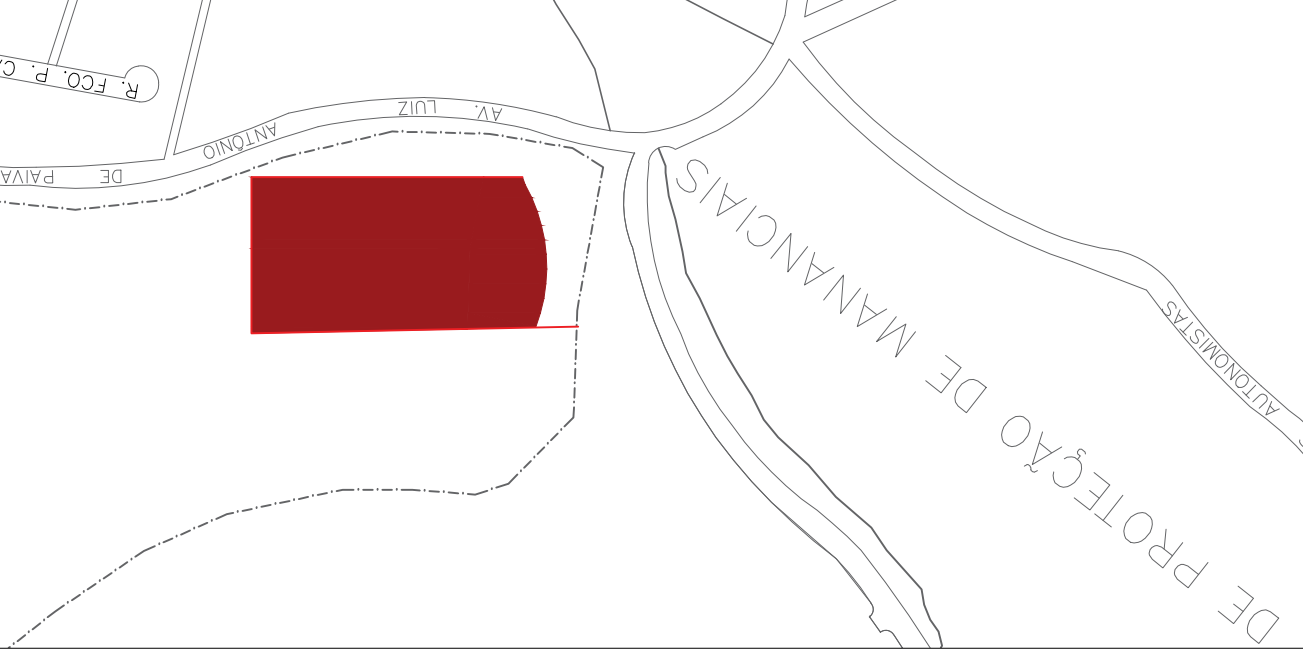


PLANILHA DE CUBAÇÃO DE TERRAPLANAGEM										TERRA ENLUCER	
ITEM	EDIFICAÇÃO BENEFICIADA	ESTACA	DISTÂNCIA	ÁREA		CORTE	ATERRO	CORTE	ATERRO	VOLUME	VOLUME
				M2	M2			M3	M3		
1,00	CORTE AA	DA	0,00	372,47	348,37	0,00	0,00	0,00	0,00	0,00	0,00
2,00	CORTE BB	AB	20,00	465,47	5,17	8,379	40	385,40	385,40	385,40	385,40
3,00	CORTE CC	BC	20,00	484,58	10,65	8,800	50	188,20	188,20	188,20	188,20
				TOTAL		17,979	90	553,60	553,60	553,60	553,60
VOLUME TOTAL DE CORTE				17,979							
VOLUME TOTAL DE ATERRO				553,60							
BOTA FORA				17,426							

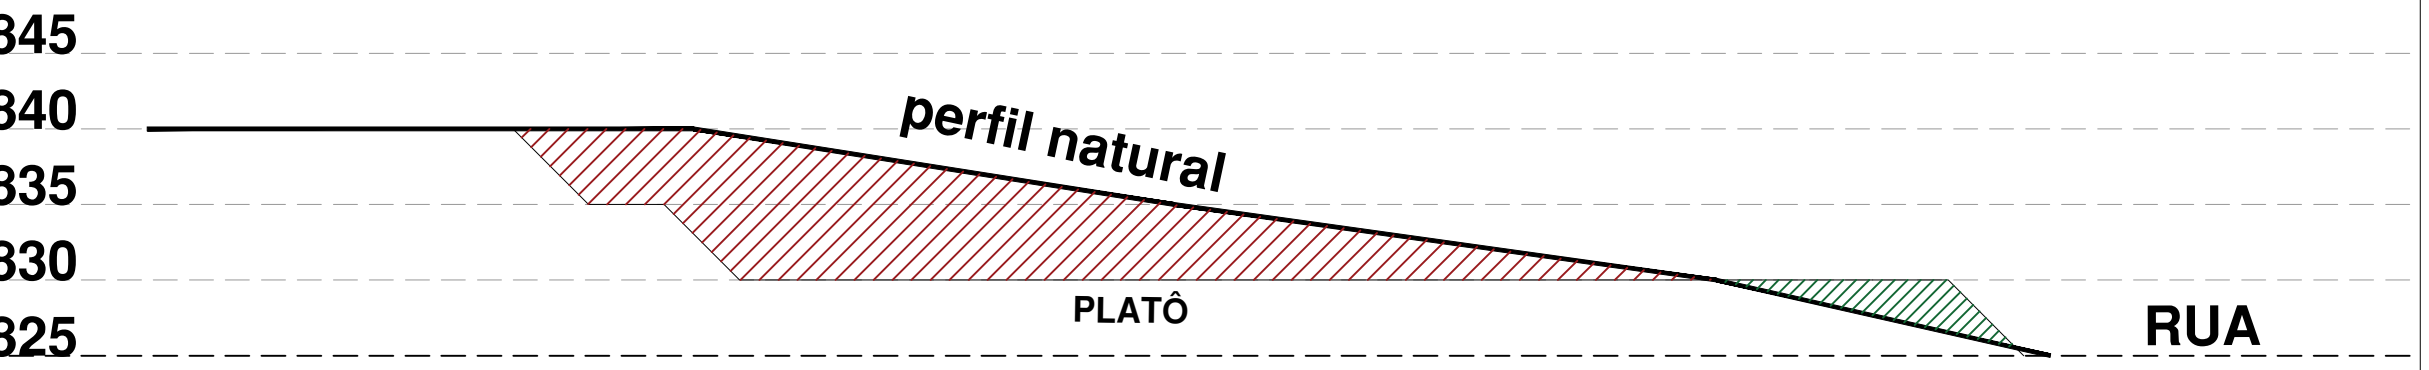


CORTE AA
ESC: 1/500

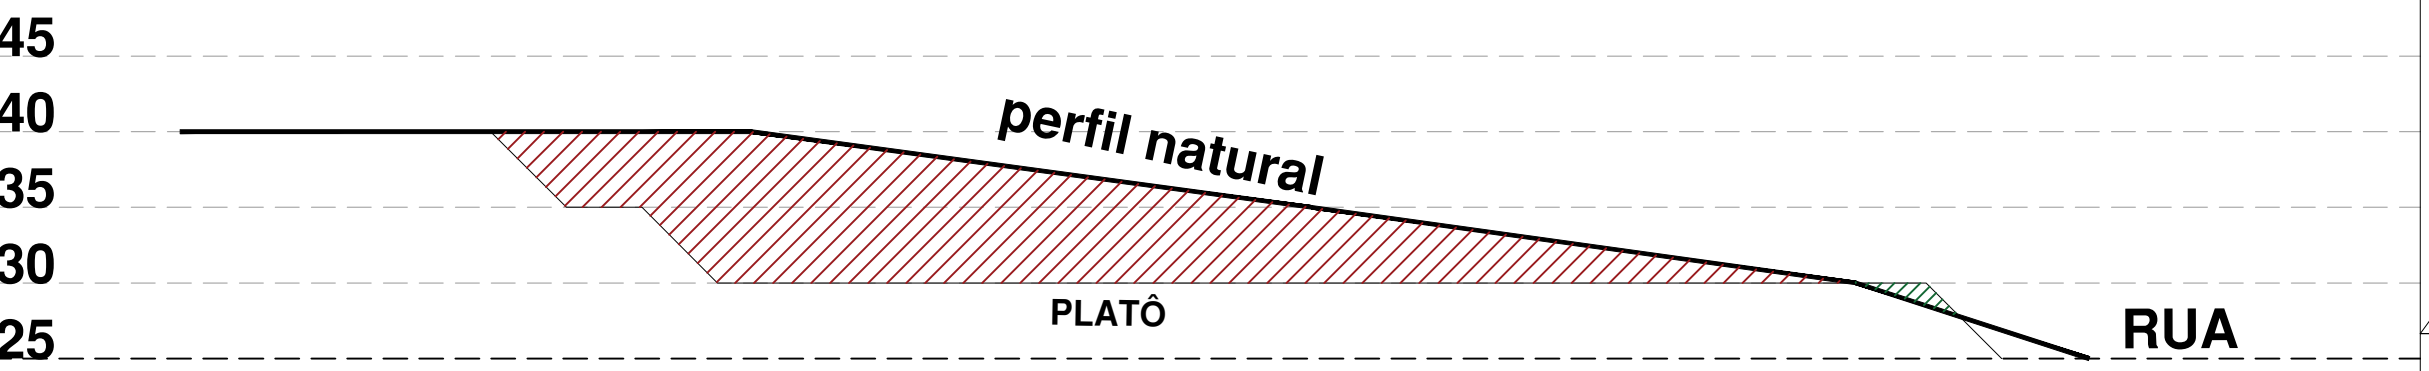

CORTE BB
ESC: 1/500

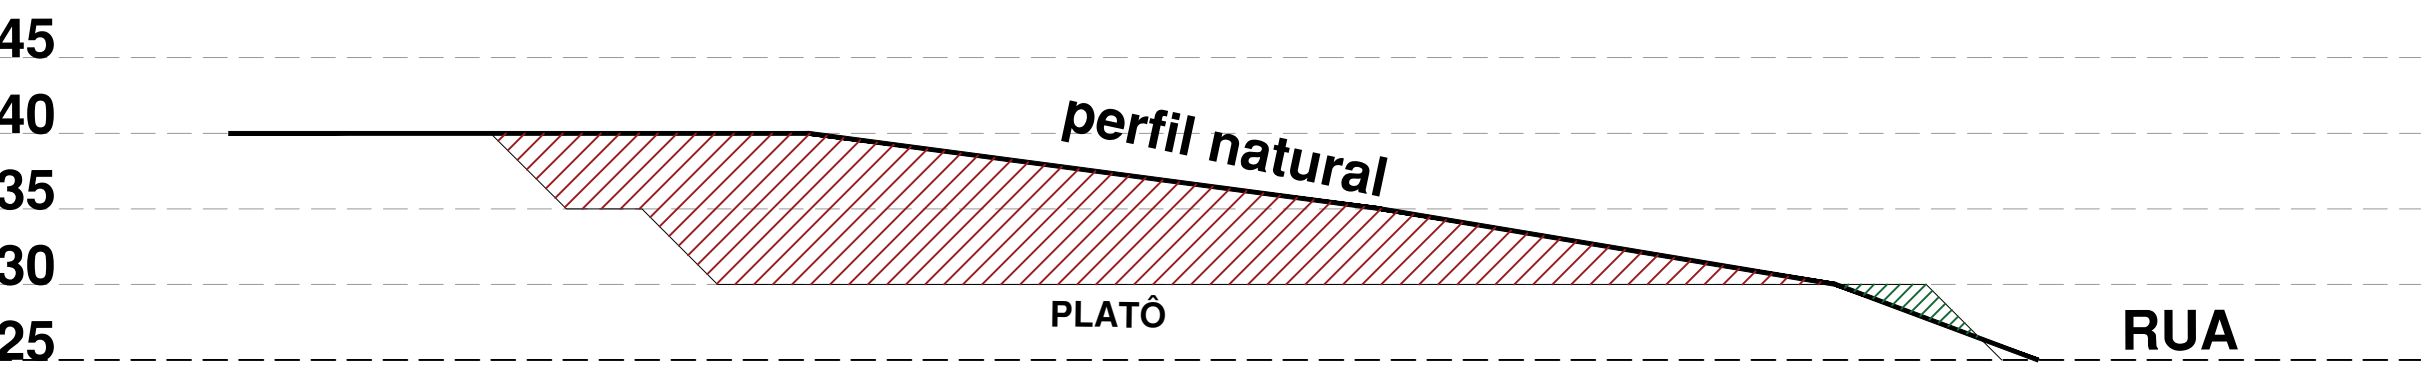

CORTE CC
ESC: 1/500

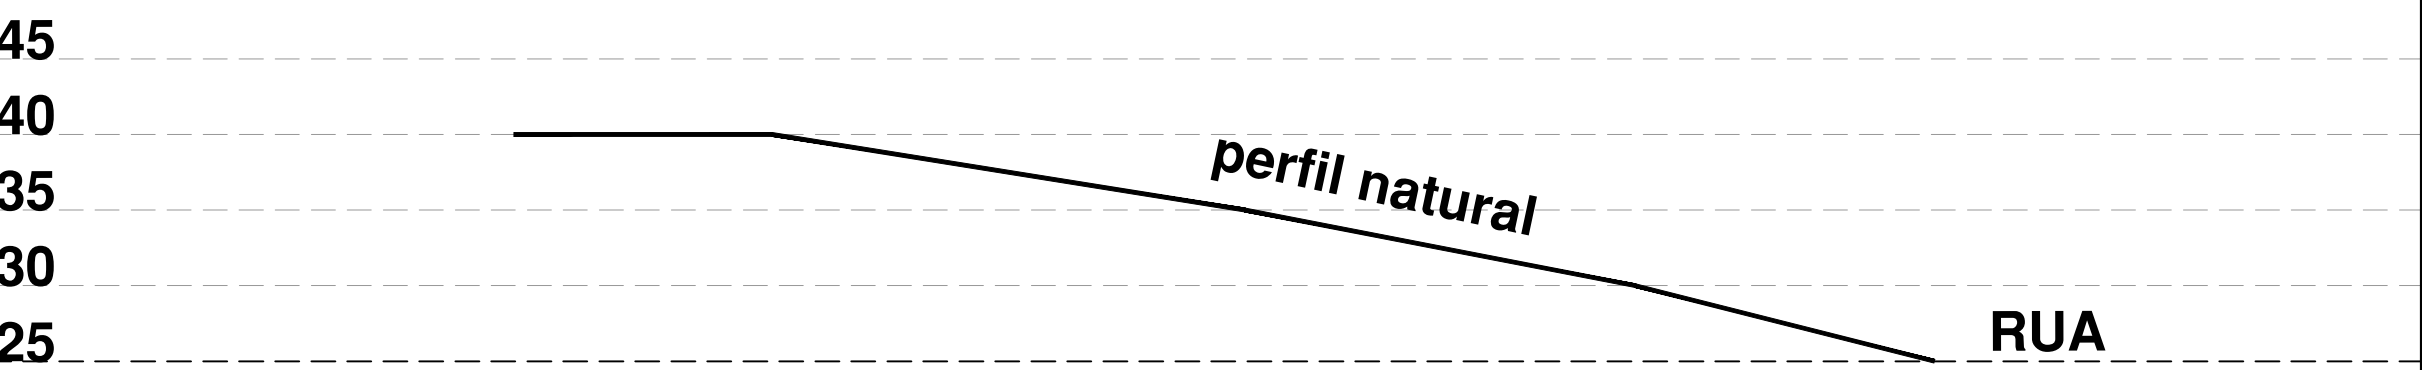


CORTE DD
ESC: 1/500

PLANTA DE TERRAPLANAGEM

FOLHA: 01/07
ESCALA: INDICA
REVISÃO: 01

OBRA:
CONSTRUÇÃO CENTRO DE TRIAGEM
LOCAL:
ESTRADA IBRAIM TANIOS ABI CHEDID, ESQ. LUIZ ANTONIO DE PAIVA
ZONA:
Z3
VILA ROMANÓPOLIS – FERRAZ DE VASCONCELOS – SP
–23.562863, –46.378932
PROPRIETÁRIO:
PREFEITURA MUNICIPAL DA CIDADE DE FERRAZ DE VASCONCELOS
CONTRIBUINTE:
29.0017.0002-000
DATA:
MAIO/2024

SITUAÇÃO SEM ESCALA:

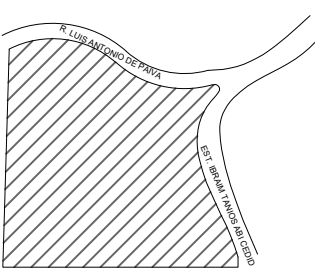

DECLARO QUE A APROVAÇÃO DESTA PROPOSTA NÃO IMPLICA NO RECONHECIMENTO, POR PARTE DA PREFEITURA, DO DIREITO DE PROPRIEDADE DO TERRENO.

PROPRIETÁRIO:
PREFEITURA MUNICIPAL DA CIDADE DE FERRAZ DE VASCONCELOS – SP.
CNPJ: 46.523.161/0001-44

QUADRO DE ÁREAS GERAIS:

ÁREA TERRENO:.....52.570,72 m²
ÁREA CONSTRUÍDA:1.200,23 m²

RESPONSÁVEL TÉCNICO:
ARQUITETO E URBANISTA
EDUARDO FIGUEIREDO GOMES DE PAIVA
CAU-SP: 446145-8
RRT:13146068