
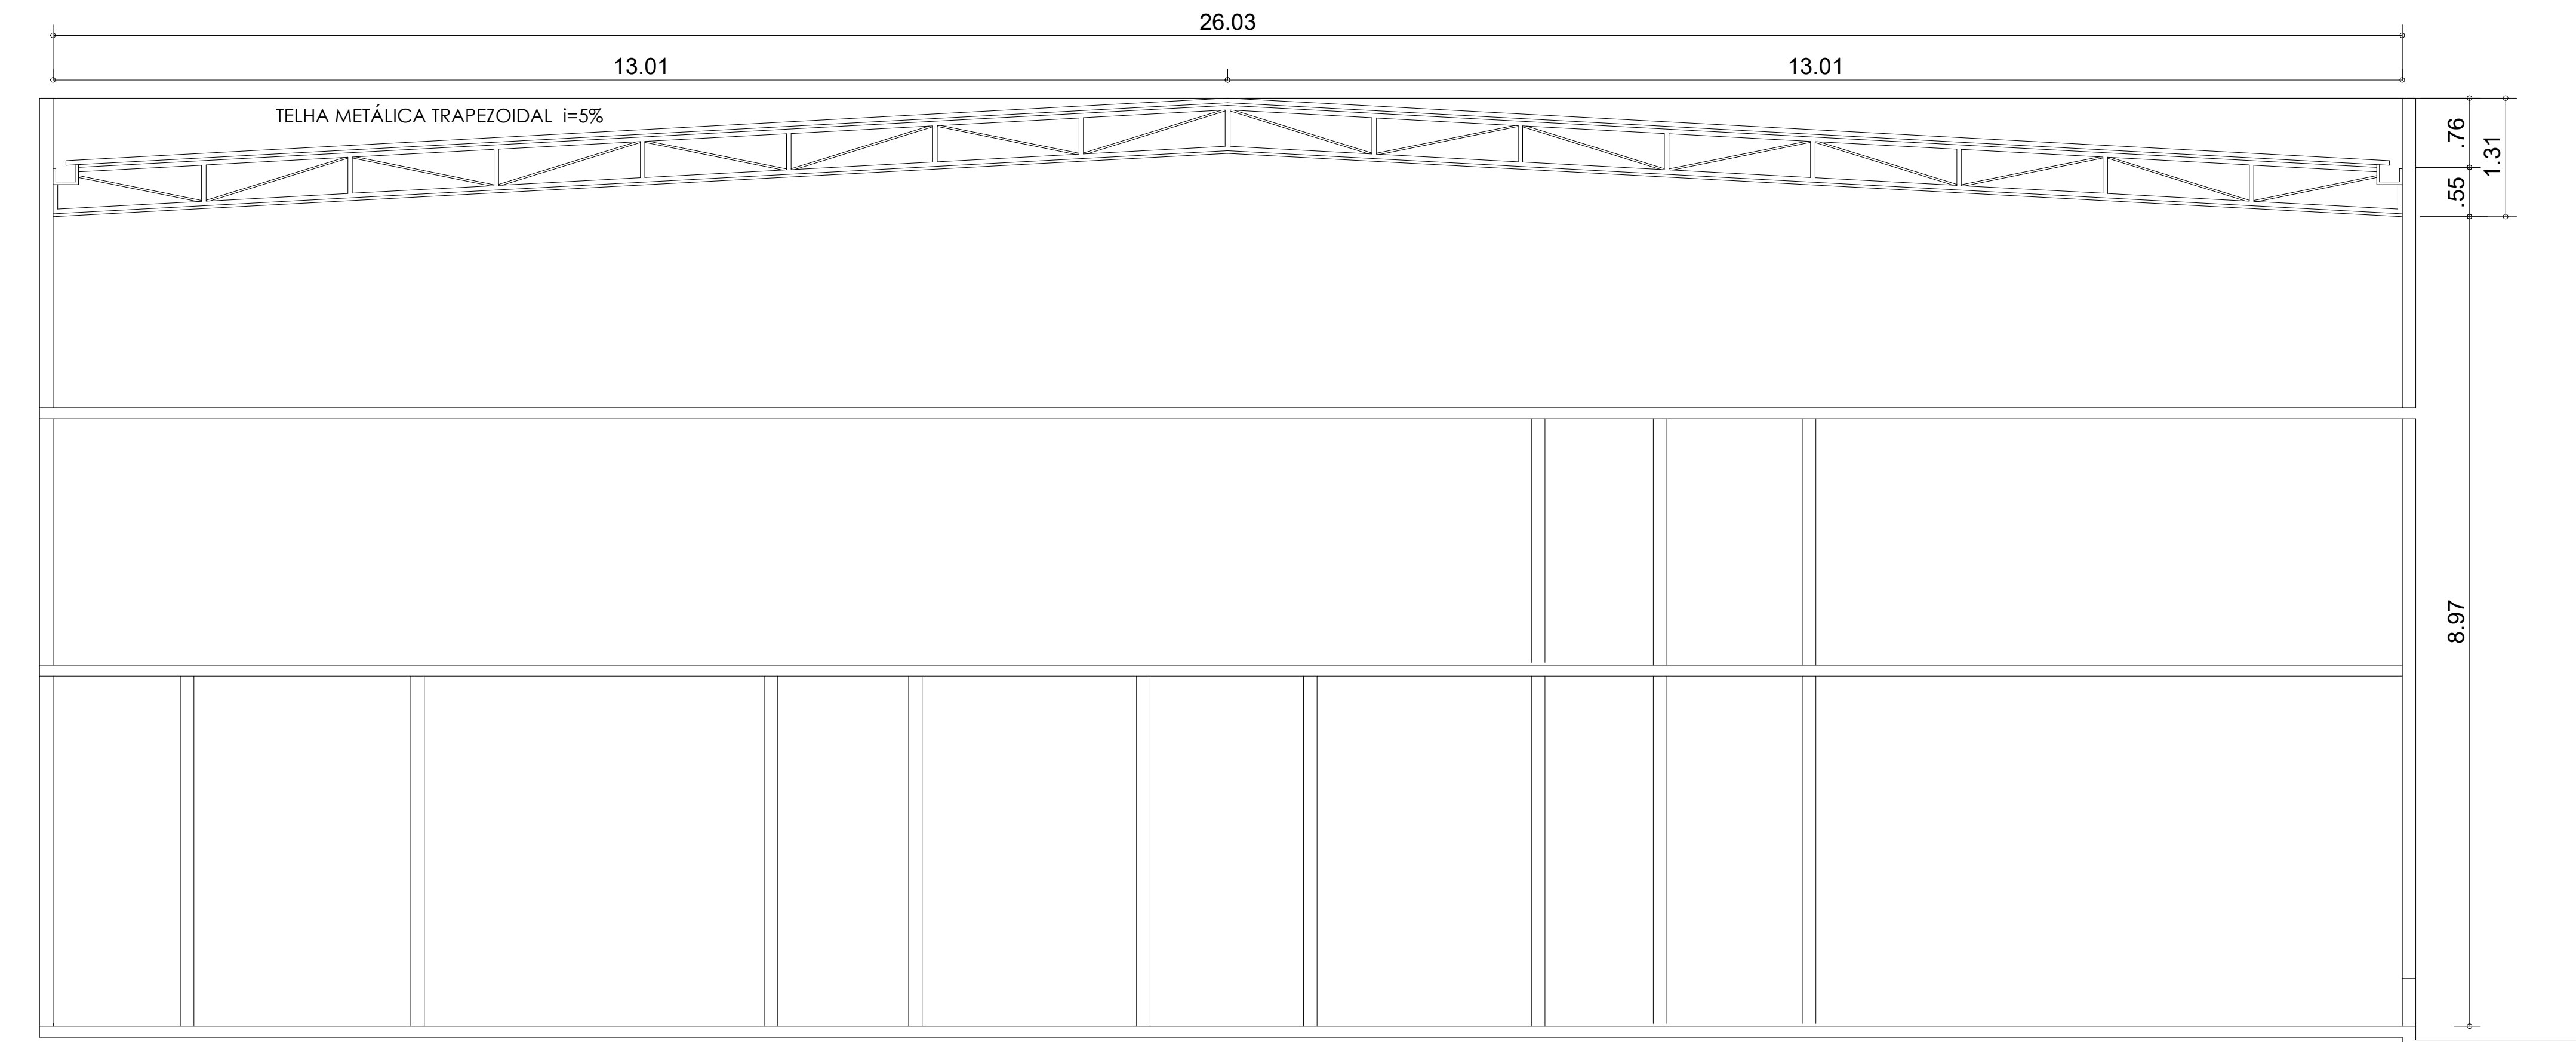


ESC: 1/75

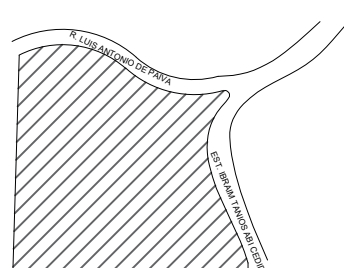

ESC: 1/50

FUNDAÇÃO CENTRO DE TRIAGEM		FOLHA: 04/07 ESCALA: INDICA REVISÃO: 00
OBRA: <u>CONSTRUÇÃO CENTRO DE TRIAGEM</u> LOCAL: ESTRADA IBRAIM TANIOS ABI CHEDID, ESQ. LUIS ANTONIO DE PAIVA VILA ROMANÓPOLIS – FERRAZ DE VASCONCELOS – SP –23.562863, –46.378932 PROPRIETÁRIO: PREFEITURA MUNICIPAL DA CIDADE DE FERRAZ DE VASCONCELOS		ZONA: Z3 CONTRIBUINTE: 29.0017.0002–000 DATA: ABRIL/2024
SITUAÇÃO SEM ESCALA: 		DECLARO QUE A APROVAÇÃO DESTA PROPOSTA NÃO IMPLICA O RECONHECIMENTO, POR PARTE DA PREFEITURA, DO DIREITO DE PROPRIEDADE DO TERRENO. _____ PROPRIETÁRIO PREFEITURA MUNICIPAL DA CIDADE DE FERRAZ DE VASCONCELOS – SP CNPJ: 46.523.197/0001–44
QUADRO DE ÁREAS GERAIS: ÁREA TERRENO: 52.570,72 m ² ÁREA CONSTRUÍDA: 1.200,23 m ²		_____ RESPONSÁVEL TÉCNICO : ARQUITETO E URBANISTA EDUARDO FIGUEIREDO GOMES DE PAIVA CRL-SP: A46145–8 RRT:13146058