


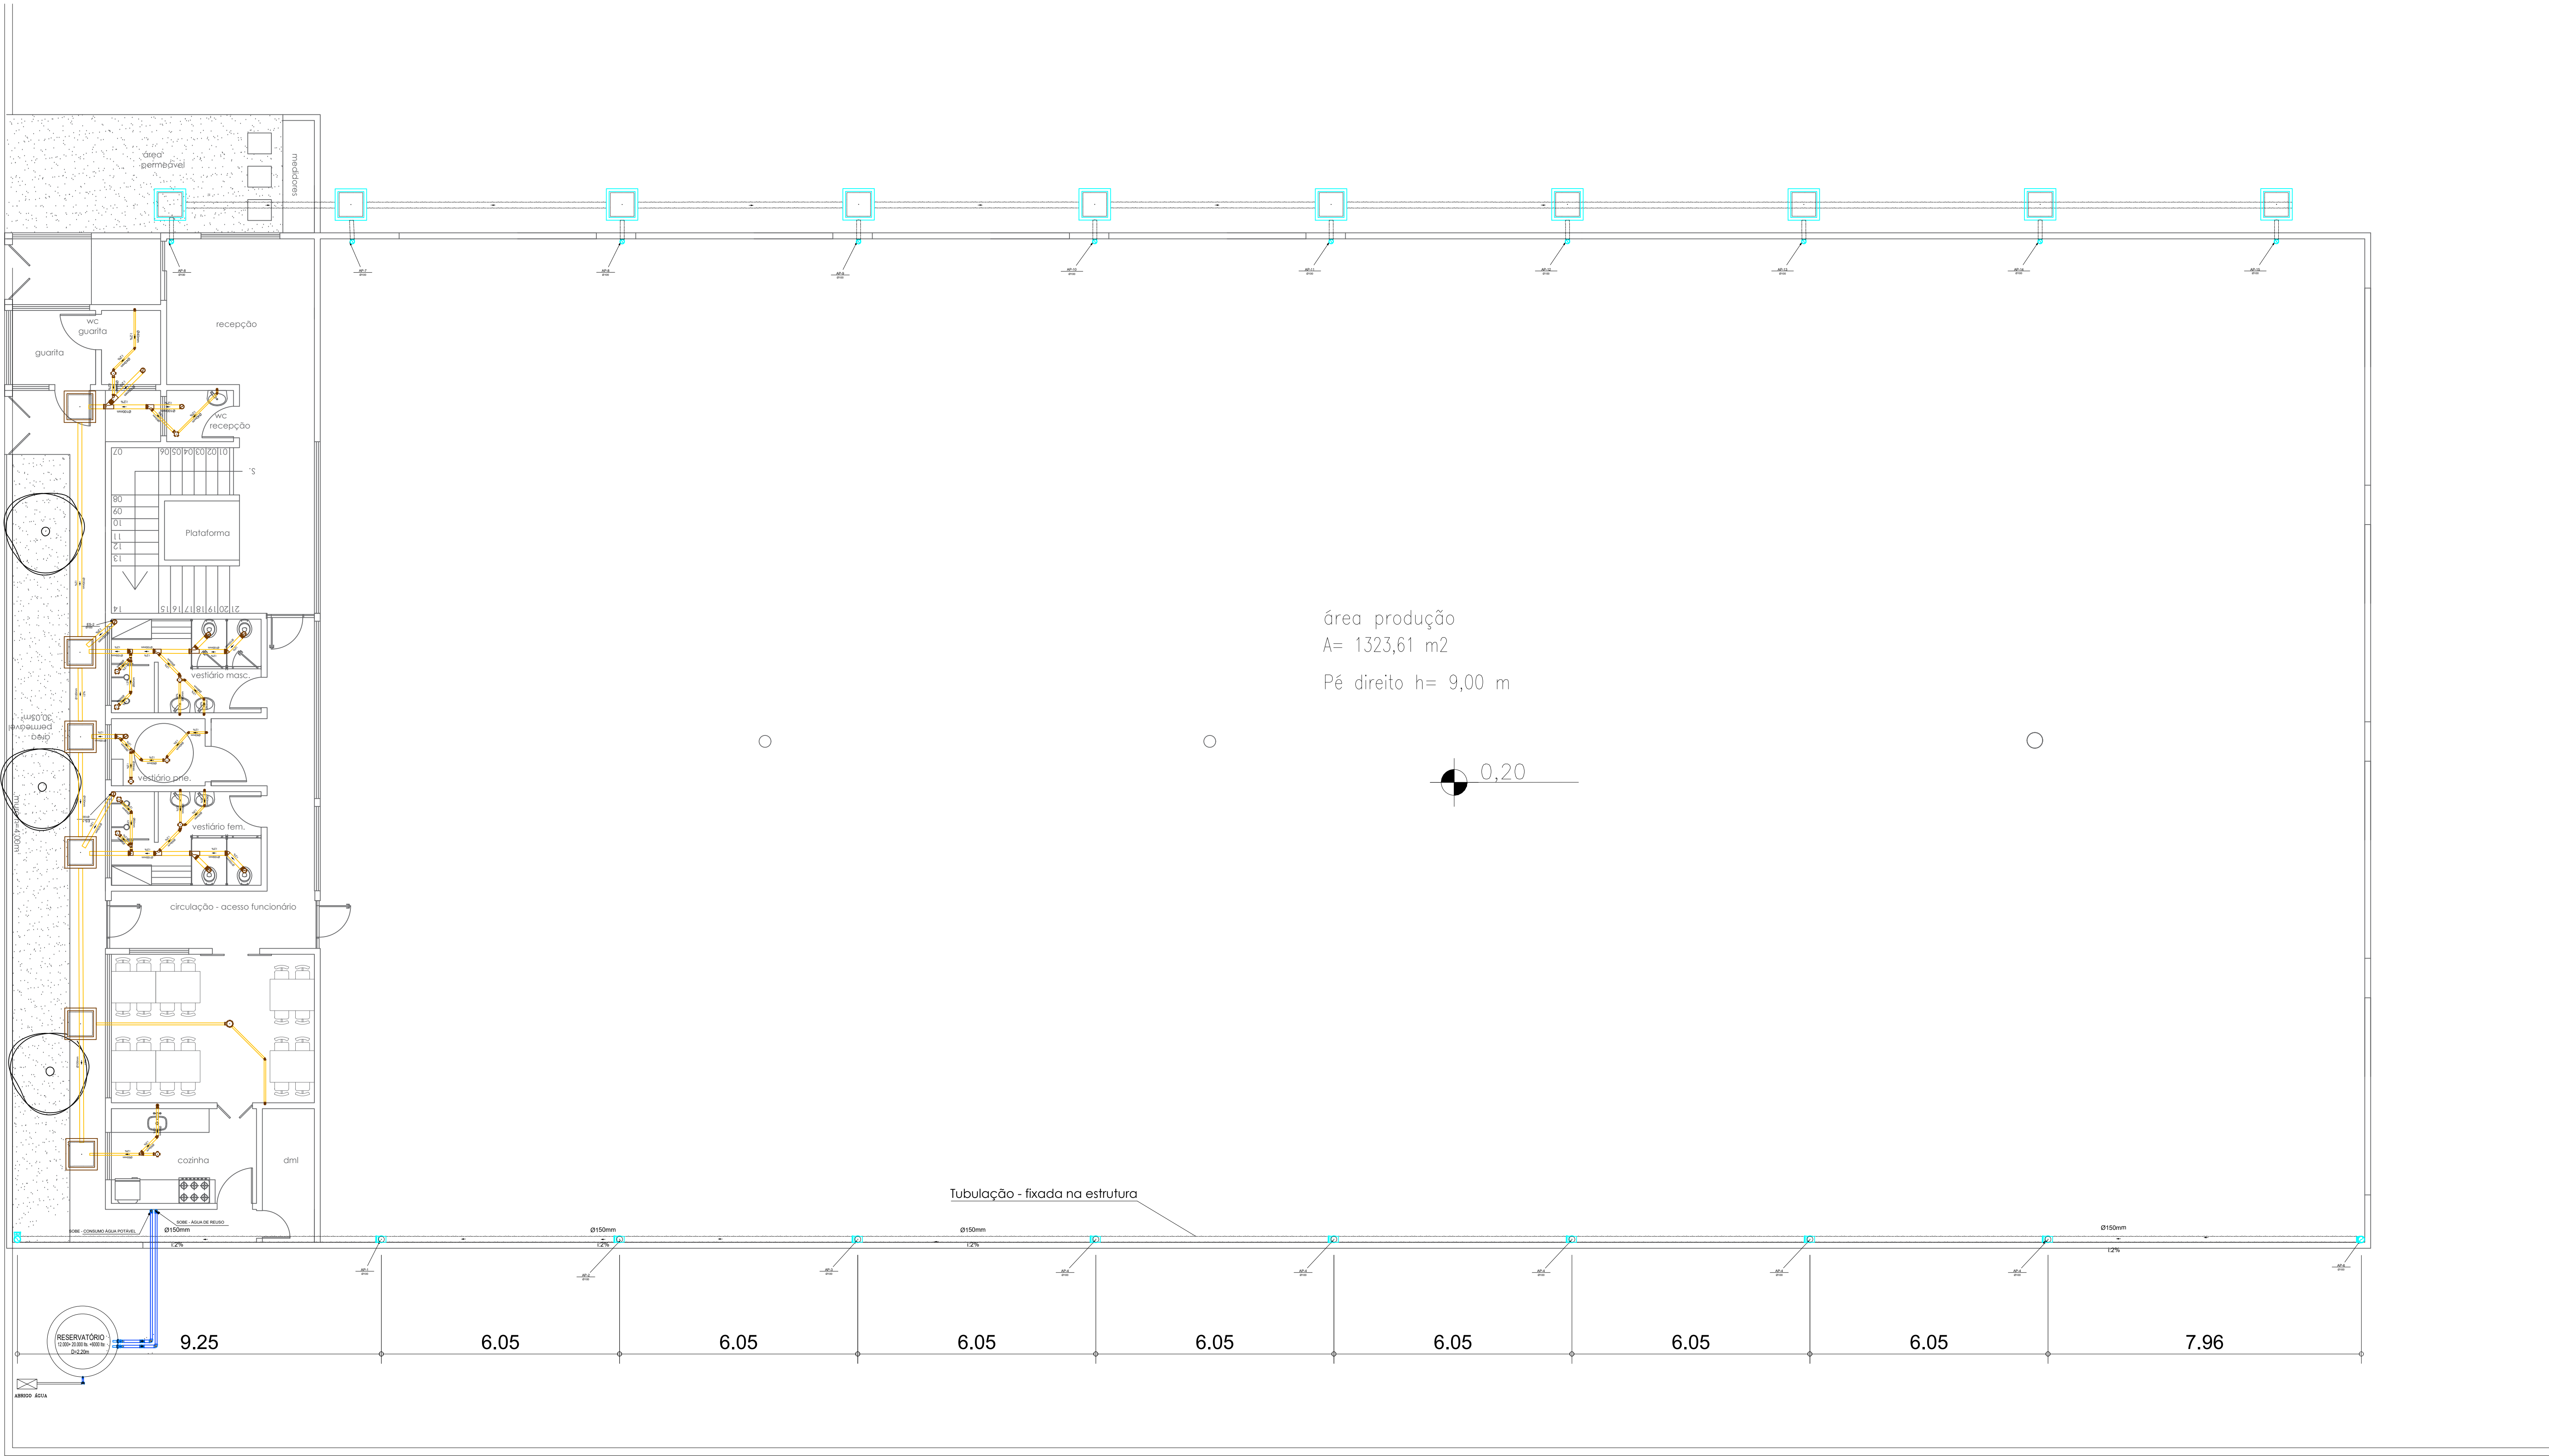

NOTAS

1-DIMENSÕES
2-CAIMENTOS

DIMENSÕES GERAIS = MÉTROS
TUBULAÇÃO = MILIMETROS
ESGOTO = 1.5%
AP = 1%

RELAÇÃO DE MATERIAIS

Lista Completa

Descrição	Dimensão	Unidade	Qtde.
Adap. sold. longo c/ flanges livres cx. d'água	50mm x 1.1/2"	pc	1
Adaptador sold. curto c/ bolsa e rosca	25mm x 3/4"	pc	45
Adaptador sold. curto c/ bolsa e rosca	50mm x 1.1/2"	pc	6
Caixa de captação de águas pluviais	[-]	pc	6
Caixa de Inspeção	300mm	pc	6
Caixa sifonada	100mm x 50mm	pc	14
Caixa sifonada	150mm x 50mm	pc	1
Joelho 45	100mm	pc	4
Joelho 45	150mm	pc	2
Joelho 45	40mm	pc	16
Joelho 45	50mm	pc	6
Joelho 45 série reforçada	100mm	pc	8
Joelho 90	100mm	pc	18
Joelho 90	40mm	pc	17
Joelho 90	50mm	pc	2
Joelho 90 soldável	25mm	pc	10
Joelho 90 soldável	32mm	pc	1
Joelho 90 soldável	50mm	pc	25
Joelho 90 soldável e c/ rosca	25mm x 1/2"	pc	23
Junção invertida	100mm x 50mm	pc	8
Junção invertida	100mm x 100mm	pc	4
Junção simples	50mm x 50mm	pc	4
Luva simples	100mm	pc	22
Luva simples	150mm	pc	2
Luva simples	50mm	pc	2
Luva soldável e c/ rosca	25mm x 3/4"	pc	5
Registro de gaveta	1.1/2"	pc	1
Registro de gaveta c/ canopla	1.1/2"	pc	1
Registro de gaveta c/ canopla	3/4"	pc	20
Registro de pressão	3/4"	pc	5
Tubo Galvanizado - NBR 5590 - Sch 40 - Classe N	4"	m	7.40
Tubo Galvanizado - NBR 5590 - Sch 80 - Classe R	4"	m	2.86
Tubo para descarga 38mm	[-]	pc	2
Tubo PVC rígido Série Normal - SN	100mm	m	39.44
Tubo PVC rígido Série Normal - SN	150mm	m	85.38
Tubo PVC rígido Série Normal - SN	40mm	m	13.59
Tubo PVC rígido Série Normal - SN	50mm	m	15.48
Tubo PVC soldável marrom	25mm	m	73.76
Tubo PVC soldável marrom	32mm	m	4.69
Tubo PVC soldável marrom	50mm	m	103.72
Tê 90	100mm x 50mm	pc	2
Tê 90	150mm x 150mm	pc	6
Tê 90	40mm	pc	4
Tê soldável	25mm	pc	2
Tê soldável	32mm	pc	1
Tê soldável	50mm	pc	7
Tê soldável c/ rosca na bolsa central	25mm x 1/2"	pc	2
Válvula de descarga	1.1/2"	pc	2

PLANTA HIDRÁULICA CENTRO DE TRIAGEM

ESC: 1/75

SIGLAS

INDICAÇÃO EM PLANTAS	DESCRIÇÃO	ALTURA DO PONTO-0m ESGOTO	ALTURA DO PONTO-0m ÁGUA	ALTURA DO REGISTRO
ALR	ALIMENTAÇÃO RUA			
REC	ALIMENTAÇÃO BOMBA RECALQUE			
AP	ÁGUA PLUVIAL			
AF	ÁGUA FRIA			
AFV	ÁGUA FRIA P/ VÁLVULA			
AQ	ÁGUA QUENTE			
BA	BANHEIRA		40	60
BGA	BACIA COM CAIXA ACOPLADA		20	
BVD	BACIA COM VÁLVULA DE DESCARGA		110	
BI	BIDÊ		20	
BD	BOMBA DRENO			
CH	CHUVEIRO		200	120
CCG	CANALETAS COM GRELHA			
CSG	CANALETAS SEM GRELHA			
CIE	CAIXA DE INSPEÇÃO DE ESGOTO			
CIAP	CAIXA DE INSPEÇÃO DE ÁGUAS PLUVIAIS			
CG	CAIXA DE GORDURA			
DH	DUCHA HIGIÊNICA			
E	ESGOTO			
LAD.	LADRÃO			
LIMP.	LIMPEZA			
FI	FILTRO		150	120
LV	LAVATÓRIO		60	
MLL	MÁQUINA DE LAVAR LOUÇA		60	
MLR	MÁQUINA DE LAVAR ROUPA		110	
PI	PIA		60	
TQ	TANQUE		110	
TJ	TORNEIRA DE JARDIM		50	
TL	TORNEIRA DE LAVAGEM		50	

LEGENDA

TUBULAÇÃO DE ESGOTO	PVC "R"
TUBULAÇÃO DE ÁGUAS PLUVIAIS	PVC "R"
TUBULAÇÃO DE ÁGUA DA RUA	PVC
TUBULAÇÃO DE ÁGUA QUENTE	COBRE "E"
TUBULAÇÃO DE GÁS	COBRE "X"
TUBULAÇÃO DRENO-TUBO PERFORADO	PVC
TUBULAÇÃO ÁGUA FRIA	PVC
TUBULAÇÃO DE A FRIA	COBRE "E"
REDUÇÃO DE BÍTLUA	
INDICAÇÃO DE CAIMENTO OU SENTIDO DE FLUXO	

	COLUNA DE ESGOTO
	COLUNA DE VENTILAÇÃO
	COLUNA DE ÁGUAS PLUVIAIS
	COLUNA DE ÁGUA FRIA
	COLUNA DE ÁGUA QUENTE
	COLUNA DE RECALQUE
	COLUNA DE GÁS
	TUBULAÇÃO QUE DESCE
	TUBULAÇÃO QUE SOBE
	COLUNA DE ESGOTO
	COLUNA DE ÁGUAS PLUVIAIS
	COLUNA DE VENTILAÇÃO
	COLUNA DE ÁGUA FRIA QUENTE
	G.H. GRELHA HEMISFÉRICA
	T.L. TORNEIRA DE LAVAGEM OU TORNEIRA DE JARDIM T.L.T.J.
	UNIÃO
	CAP DE INSPEÇÃO
	CAIXA DE INSPEÇÃO DE ÁGUAS PLUVIAIS E ESGOTO
	CAIXA DE GORDURA
	REGISTRO DE GAVETA h=185cm
	REGISTRO DE PRESSÃO h=110cm
	REGISTRO DE ESFERA 40cm
	RALO SIFONADO
	RALO SÊCO OU GRELHA P/ RALO DE ÁGUAS PLUVIAIS
	VÁLVULA DE RETENÇÃO

SEM INDICAÇÃO
50x50cm
PROF. = 30cm (MÍN.)

ALVENARIA
DE TIJOLOS
COM TAMPA DE
CONCRETO
ARMADO

BRONZE

BRONZE

BRONZE

PVC

PVC

BRONZE

PLANTA DE HIDRÁULICA CENTRO DE TRIAGEM

FOLHA: 06/07

ESCALA: INDICA

REVISÃO: 00

OBRA:

CONSTRUÇÃO CENTRO DE TRIAGEM

LOCAL:

ESTRADA IBRAIM TANIOS ABI CHEDID, ESQ. LUIS ANTONIO DE

PAIVA

VILA ROMANÓPOLIS - FERRAZ DE VASCONCELOS - SP

-23.562863, -46.378932

PROPRIETÁRIO:

PREFEITURA MUNICIPAL DA CIDADE DE FERRAZ DE

VASCONCELOS

ZONA:

Z3


CONTRIBUINTE:

Z9-0017.0002-000

DATA:

ABRIL/2024

SITUAÇÃO SEM ESCALA:

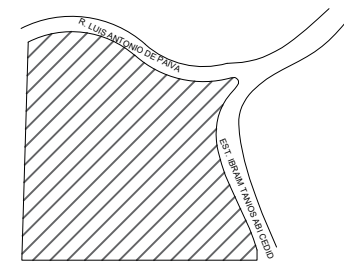

DECLARO QUE A APROVAÇÃO DESTA PLANTA NÃO IMPLICA NO RECONHECIMENTO, POR PARTE DA PREFEITURA, DO DIREITO DE PROPRIEDADE DO TERRENO.

PROPRIETÁRIO:
PREFEITURA MUNICIPAL DA CIDADE DE FERRAZ DE VASCONCELOS - SP.
CNPJ: 46.523.161/0001-44

QUADRO DE ÁREAS GERAIS:

ÁREA TERRENO:.....52.570,72 m²

ÁREA CONSTRUÍDA:.....1.200,23 m²

RESPONSÁVEL TÉCNICO:
ARQUITETO E URBANISTA
EDUARDO FIGUEIREDO GOMES DE PAIVA
CAU-SP: 446145-8
RRT:13146068