


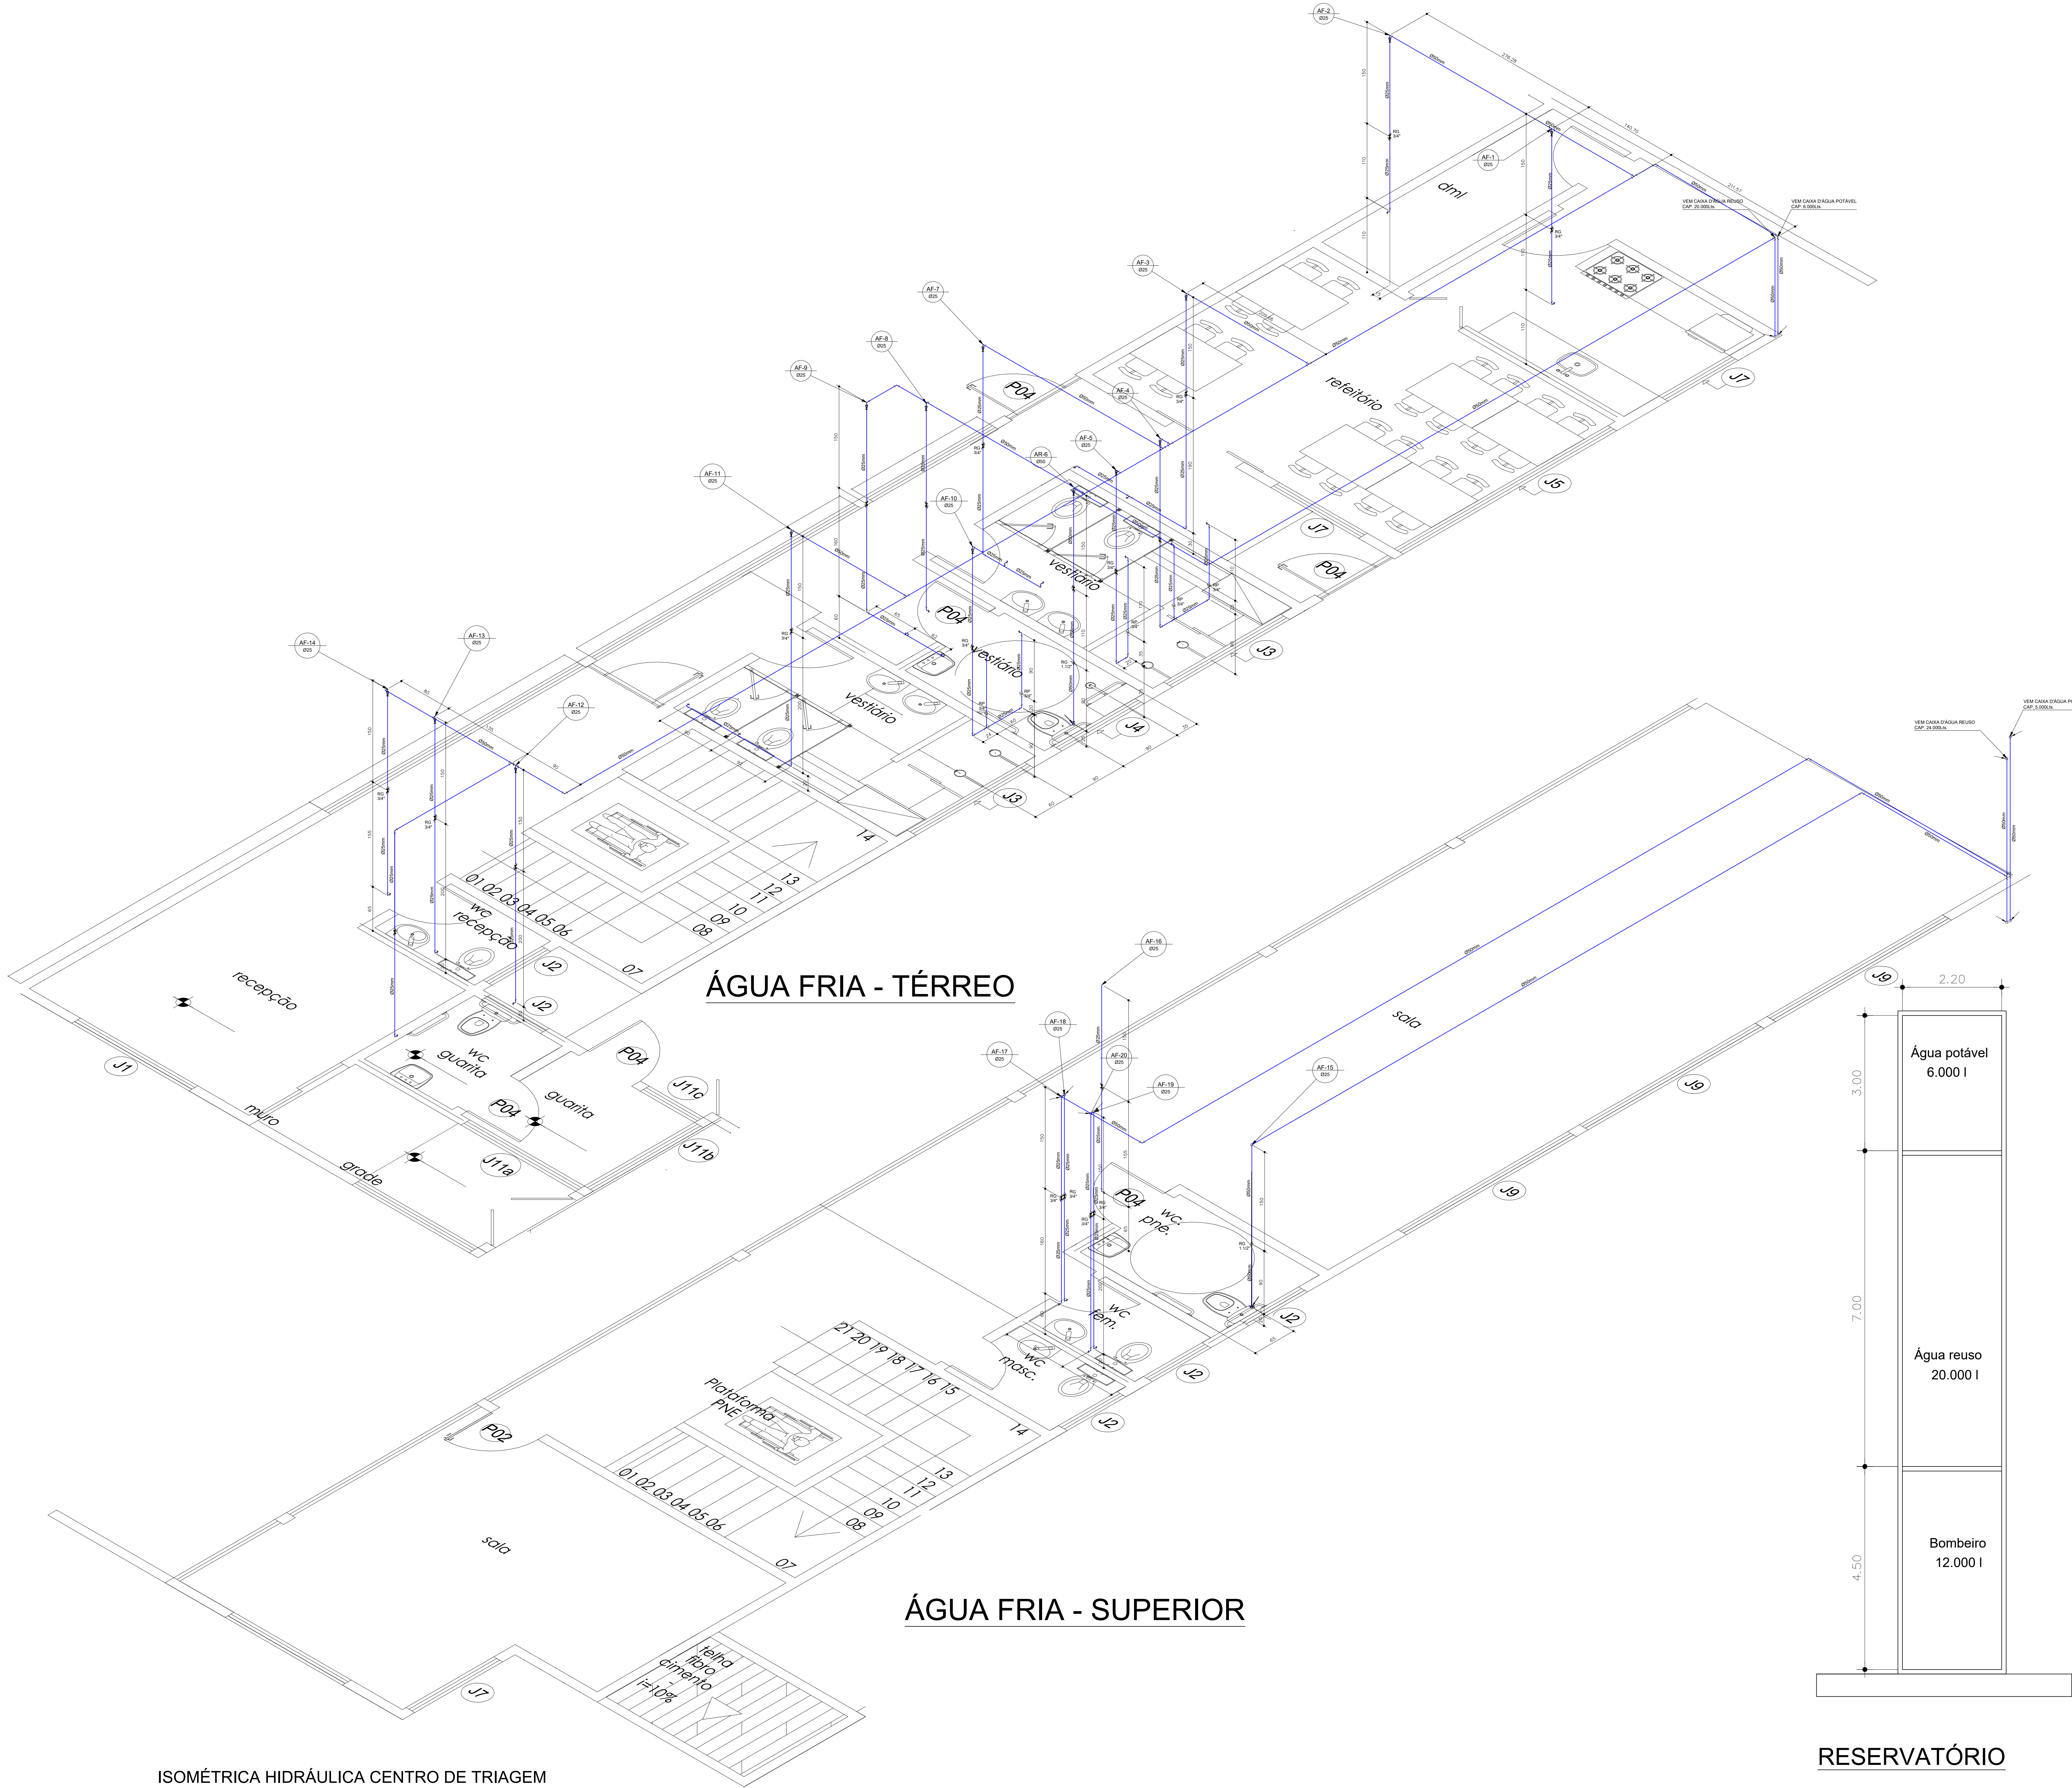

SIGLAS		ALTURA DO PONTO-0m ESGOTO	ALTURA DO PONTO-0m ÁGUA	ALTURA DO REGISTRO
ALR	ALIMENTAÇÃO RUA			
REC	ALIMENTAÇÃO BOMBA RECALQUE			
AP	ÁGUA PLUVIAL			
AF	ÁGUA FRIA			
AFV	ÁGUA FRIA P/ VALVULA			
AQ	ÁGUA QUENTE			
BA	BANHEIRA		40	60
BGA	BACIA COM CAIXA ACOPLADA		20	
BVD	BACIA COM VALVULA DE DESCARGA		110	
BI	BIDÊ		20	
BD	BOMBA DRENO			
CH	CHUVEIRO		200	120
CCG	CANALETA COM GRELHA			
CSG	CANALETA SEM GRELHA			
CIE	CAIXA DE INSPEÇÃO DE ESGOTO			
CIAP	CAIXA DE INSPEÇÃO DE ÁGUAS PLUVIAIS			
CG	CAIXA DE GORDURA			
DH	DUCHA HIGIÊNICA			
E	ESGOTO			
LAD	LADRÃO			
LIMP	LIMPEZA			
FI	FILTRO		150	120
LV	LAVATORIO		60	
MLL	MÁQUINA DE LAVAR LOUÇA		60	
MLR	MÁQUINA DE LAVAR ROUPA		110	
PI	PIA		60	
TQ	TANQUE		110	
TJ	TORNEIRA DE JARDIM		50	
TL	TORNEIRA DE LAVAGEM		50	

LEGENDA	
	TUBULAÇÃO DE ESGOTO
	TUBULAÇÃO DE ÁGUAS PLUVIAIS
	TUBULAÇÃO DE ÁGUA DA RUA
	TUBULAÇÃO DE ÁGUA QUENTE
	TUBULAÇÃO DE GÁS
	TUBULAÇÃO DRENO-TUBO PERFURADO
	TUBULAÇÃO ÁGUA FRIA
	TUBULAÇÃO DE A FRIA
	REDUÇÃO DE BRIDLA
	INDICAÇÃO DE CAIMENTO OU SENTIDO DE FLUXO

	COLUNA DE ESGOTO
	COLUNA DE VENTILAÇÃO
	COLUNA DE ÁGUAS PLUVIAIS
	COLUNA DE ÁGUA FRIA
	COLUNA DE ÁGUA QUENTE
	COLUNA DE RECALQUE
	COLUNA DE GÁS
	TUBULAÇÃO QUE DESCE
	TUBULAÇÃO QUE SOBE
	COLUNA DE ESGOTO
	COLUNA DE ÁGUAS PLUVIAIS
	COLUNA DE VENTILAÇÃO
	COLUNA DE ÁGUA FRIA/QUENTE
	G.H. GRELHA HEMISFÉRICA
	TL TORNEIRA DE LAVAGEM OU TORNEIRA DE JARDIM TL/TJ
	UNIÃO
	CAP DE INSPEÇÃO
	A.P. CAIXA DE INSPEÇÃO DE ÁGUAS PLUVIAIS E ESGOTO
	CG - CAIXA DE GORDURA
	REGISTRO DE GAVETA h=195cm
	REGISTRO DE PRESSÃO h=110cm
	REGISTRO DE ESFERA 40cm
	RALO SIFONADO
	RALO SECO OU GRELHA P/ RALO DE ÁGUAS PLUVIAIS
	VALVULA DE RETENÇÃO

NOTAS	
1-DIMENSÕES	DIMENSÕES GERAIS = MÉTRICOS TUBULAÇÃO = MILÍMETROS
2-CAIMENTOS	ESGOTO = 1,5% AP = 1%

ISOMÉTRICA HIDRÁULICA CENTRO DE TRIAGEM		FOLHA: 07/07
OBRA: CONSTRUÇÃO CENTRO DE TRIAGEM		ESCALA: INDICA
LOCAL: ESTRADA IBRAIM TANIOS ABI CHEDID, ESQ. LUIS ANTONIO DE PAIVA		REVISÃO: 00
VILA ROMANÓPOLIS - FERRAZ DE VASCONCELOS - SP		ZONA: Z3
PROPRIETÁRIO: PREFEITURA MUNICIPAL DA CIDADE DE FERRAZ DE VASCONCELOS		CONTRIBUINTE: 29.0017.0002-000
DATA: ABRIL/2024		DATA: ABRIL/2024
SITUAÇÃO SEM ESCALA:		DECLARO QUE A APROVAÇÃO DESTA PROPOSTA NÃO IMPLICA NO RECONHECIMENTO, POR PARTE DA PREFEITURA, DO DIREITO DE PROPRIEDADE DO TERRENO.
QUADRO DE ÁREAS GERAIS:		PROPRIETÁRIO: PREFEITURA MUNICIPAL DA CIDADE DE FERRAZ DE VASCONCELOS - SP. CNPJ: 46.523.161/0001-44
ÁREA TERRENO: 52.570,72 m²		RESPONSÁVEL TÉCNICO: ARQUITETO E URBANISTA EDUARDO FIGUEIREDO GOMES DE PAIVA
ÁREA CONSTRUÍDA: 1.200,23 m²		CAU-SP: A46145-8 BRT:13146068