


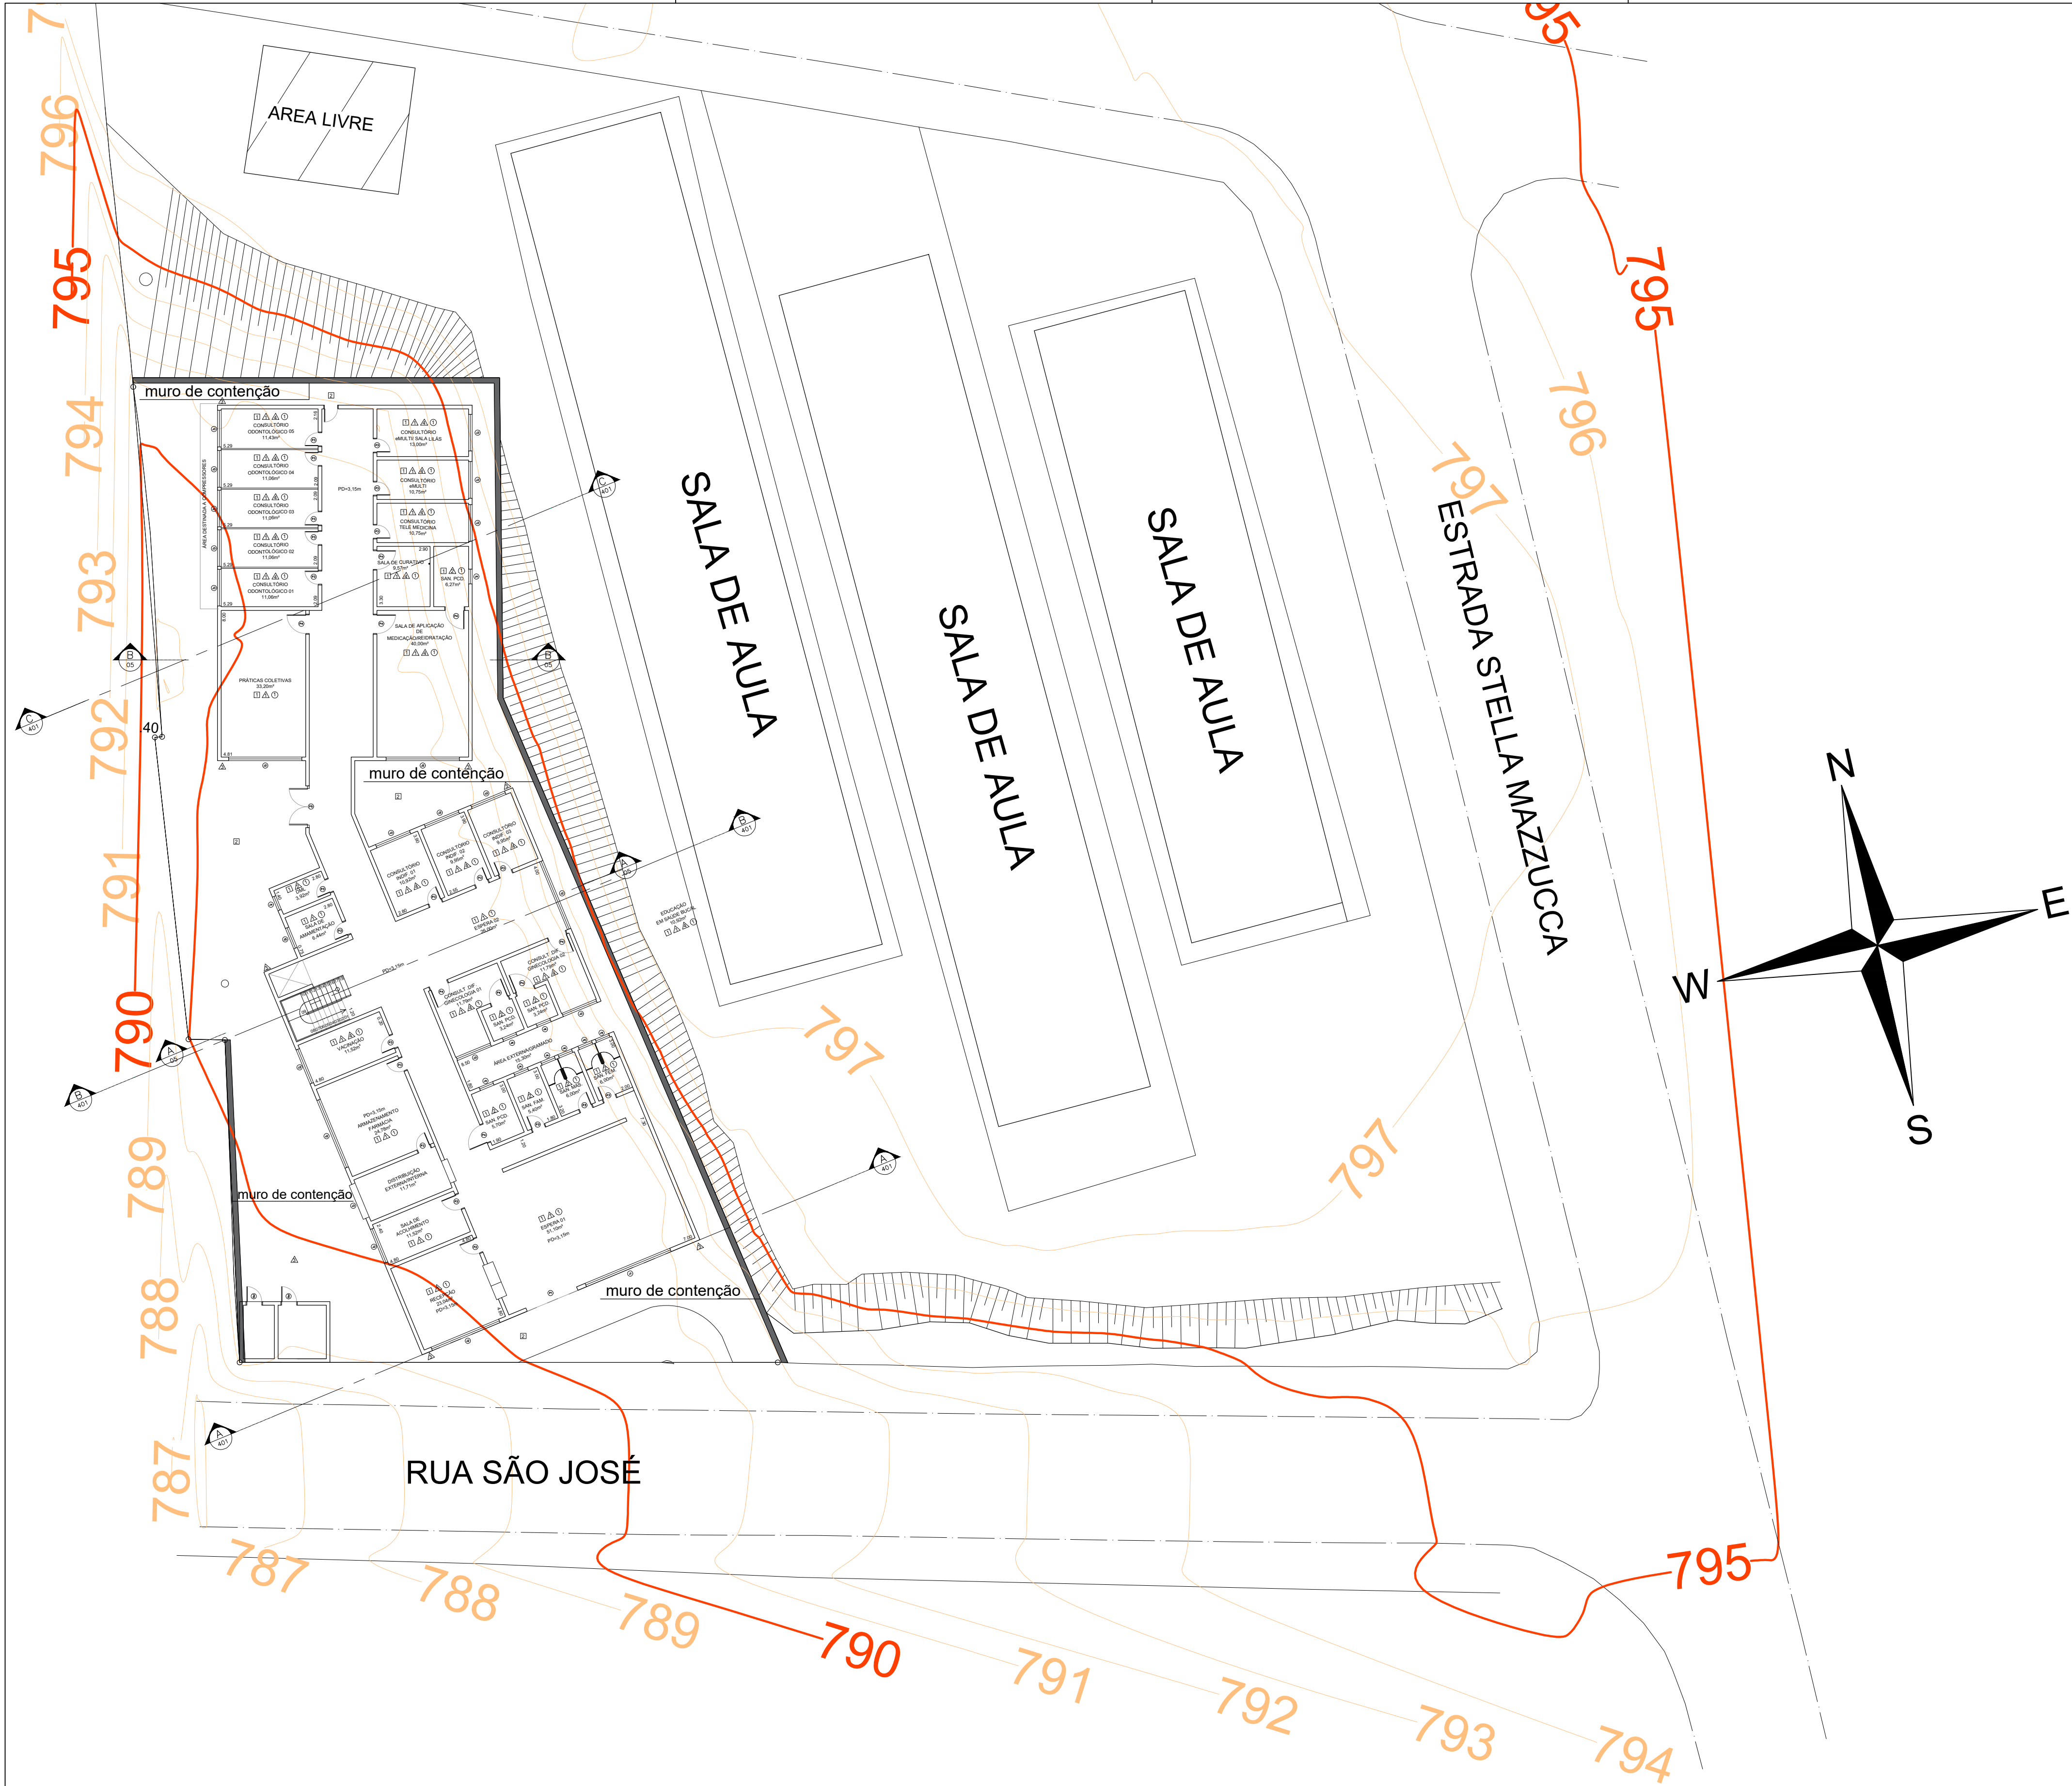

PLANTA DE TERRAPLANAGEM
ESC: 1/200


PLANILHA DE CUBAÇÃO DE TERRAPLANAGEM A-C							
ITEM	EDIFICAÇÃO BENEFICIADA			AREA		TERRAPLENAGEM	
						VOLUME	VOLUME
		ESTACA	DISTANCIA	CORTE M2	ATERRO M2	CORTE M³	ATERRO M³
1.00	CORTE AA	0A	0,00	15,45	-19,59	0,00	0,00
2.00	CORTE BB	AB	20,00	24,10	0,00	395,50	-195,90
3.00	CORTE CC	BC	20,00	28,62	0,00	527,20	0,00
				TOTAL		922,70	-195,90

VOLUME TOTAL DE CORTE	922,70
VOLUME TOTAL DE ATERRO	-195,90
BOTA FORA	726,80


LEGENDA:

CORTE


ATERRO

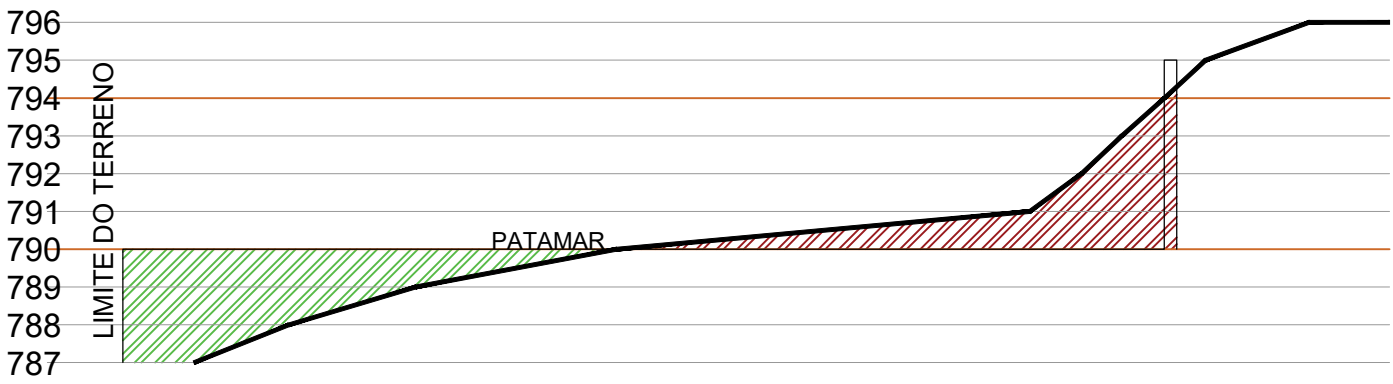

CORTE AA TERRAPLANAGEM
ESC: 1/200

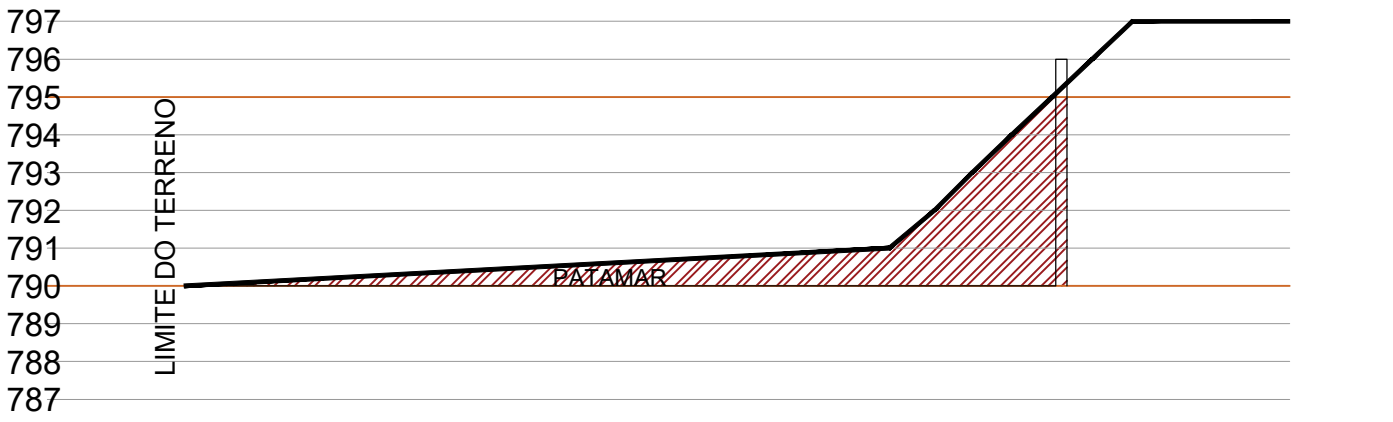

CORTE BB TERRAPLANAGEM
ESC: 1/200

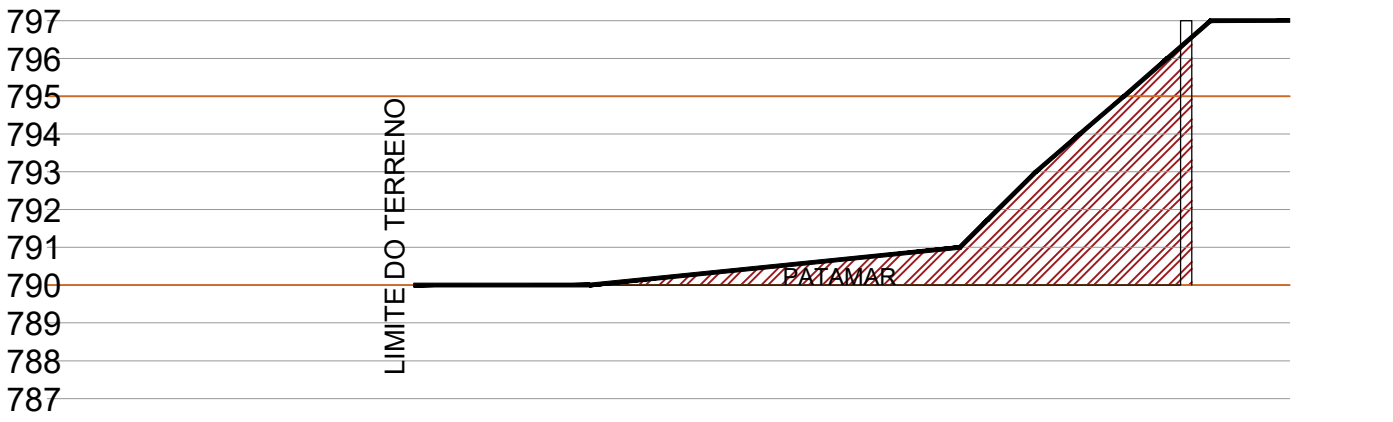

CORTE CC TERRAPLANAGEM
ESC: 1/200

PLANTA DE TERRAPLANAGEM
UNIDADE BÁSICA DE SAÚDE DE PORTE III

FOLHA: 01/05
ESCALA: INDICA
REVISÃO: 00

OBRA:
CONSTRUÇÃO UNIDADE BÁSICA DE SAÚDE DE PORTE III

LOCAL:
ESTR. STELLA MAZZUCCA Nº451 ESQ COM RUA SÃO JOSÉ
JARDIM SOEIRO – FERRAZ DE VASCONCELOS – SP
QUADRA – LOTE P/82-83-84
-23.522236, -46.373120

PROPRIETÁRIO:
PREFEITURA MUNICIPAL DA CIDADE DE FERRAZ DE VASCONCELOS

ZONA:
Z3

CONTRIBUINTE:
14.0013.0030-000

DATA:
SET/2024

SITUAÇÃO SEM ESCALA:

DECLARO QUE A APROVAÇÃO DESTA PROJETO NÃO IMPLICA NO RECONHECIMENTO, POR PARTE DA PREFEITURA, DO DIREITO DE PROPRIEDADE DO TERRENO.

PROPRIETÁRIO:
PREFEITURA MUNICIPAL DA CIDADE DE FERRAZ DE VASCONCELOS – SP.
CNPJ: 46.523.197/0001-44

QUADRO DE ÁREAS GERAIS:

ÁREA TERRENO.....4.894,70 m²

ÁREA UBS A CONSTRUIR TERREO:699,04 m²

ÁREA UBS A CONSTRUIR 1ºPAV:186,20 m²

ÁREA UBS A CONSTRUIR BARRILETE:16,36 m²

ÁREA TOTAL:901,60 m²

RESPONSÁVEL TÉCNICO PELA REFORMA:
ARQUITETO E URBANISTA
EDUARDO FIGUEIREDO GOMES DE PAIVA
CAU-SP: A46145-B
RRT: 13836490