


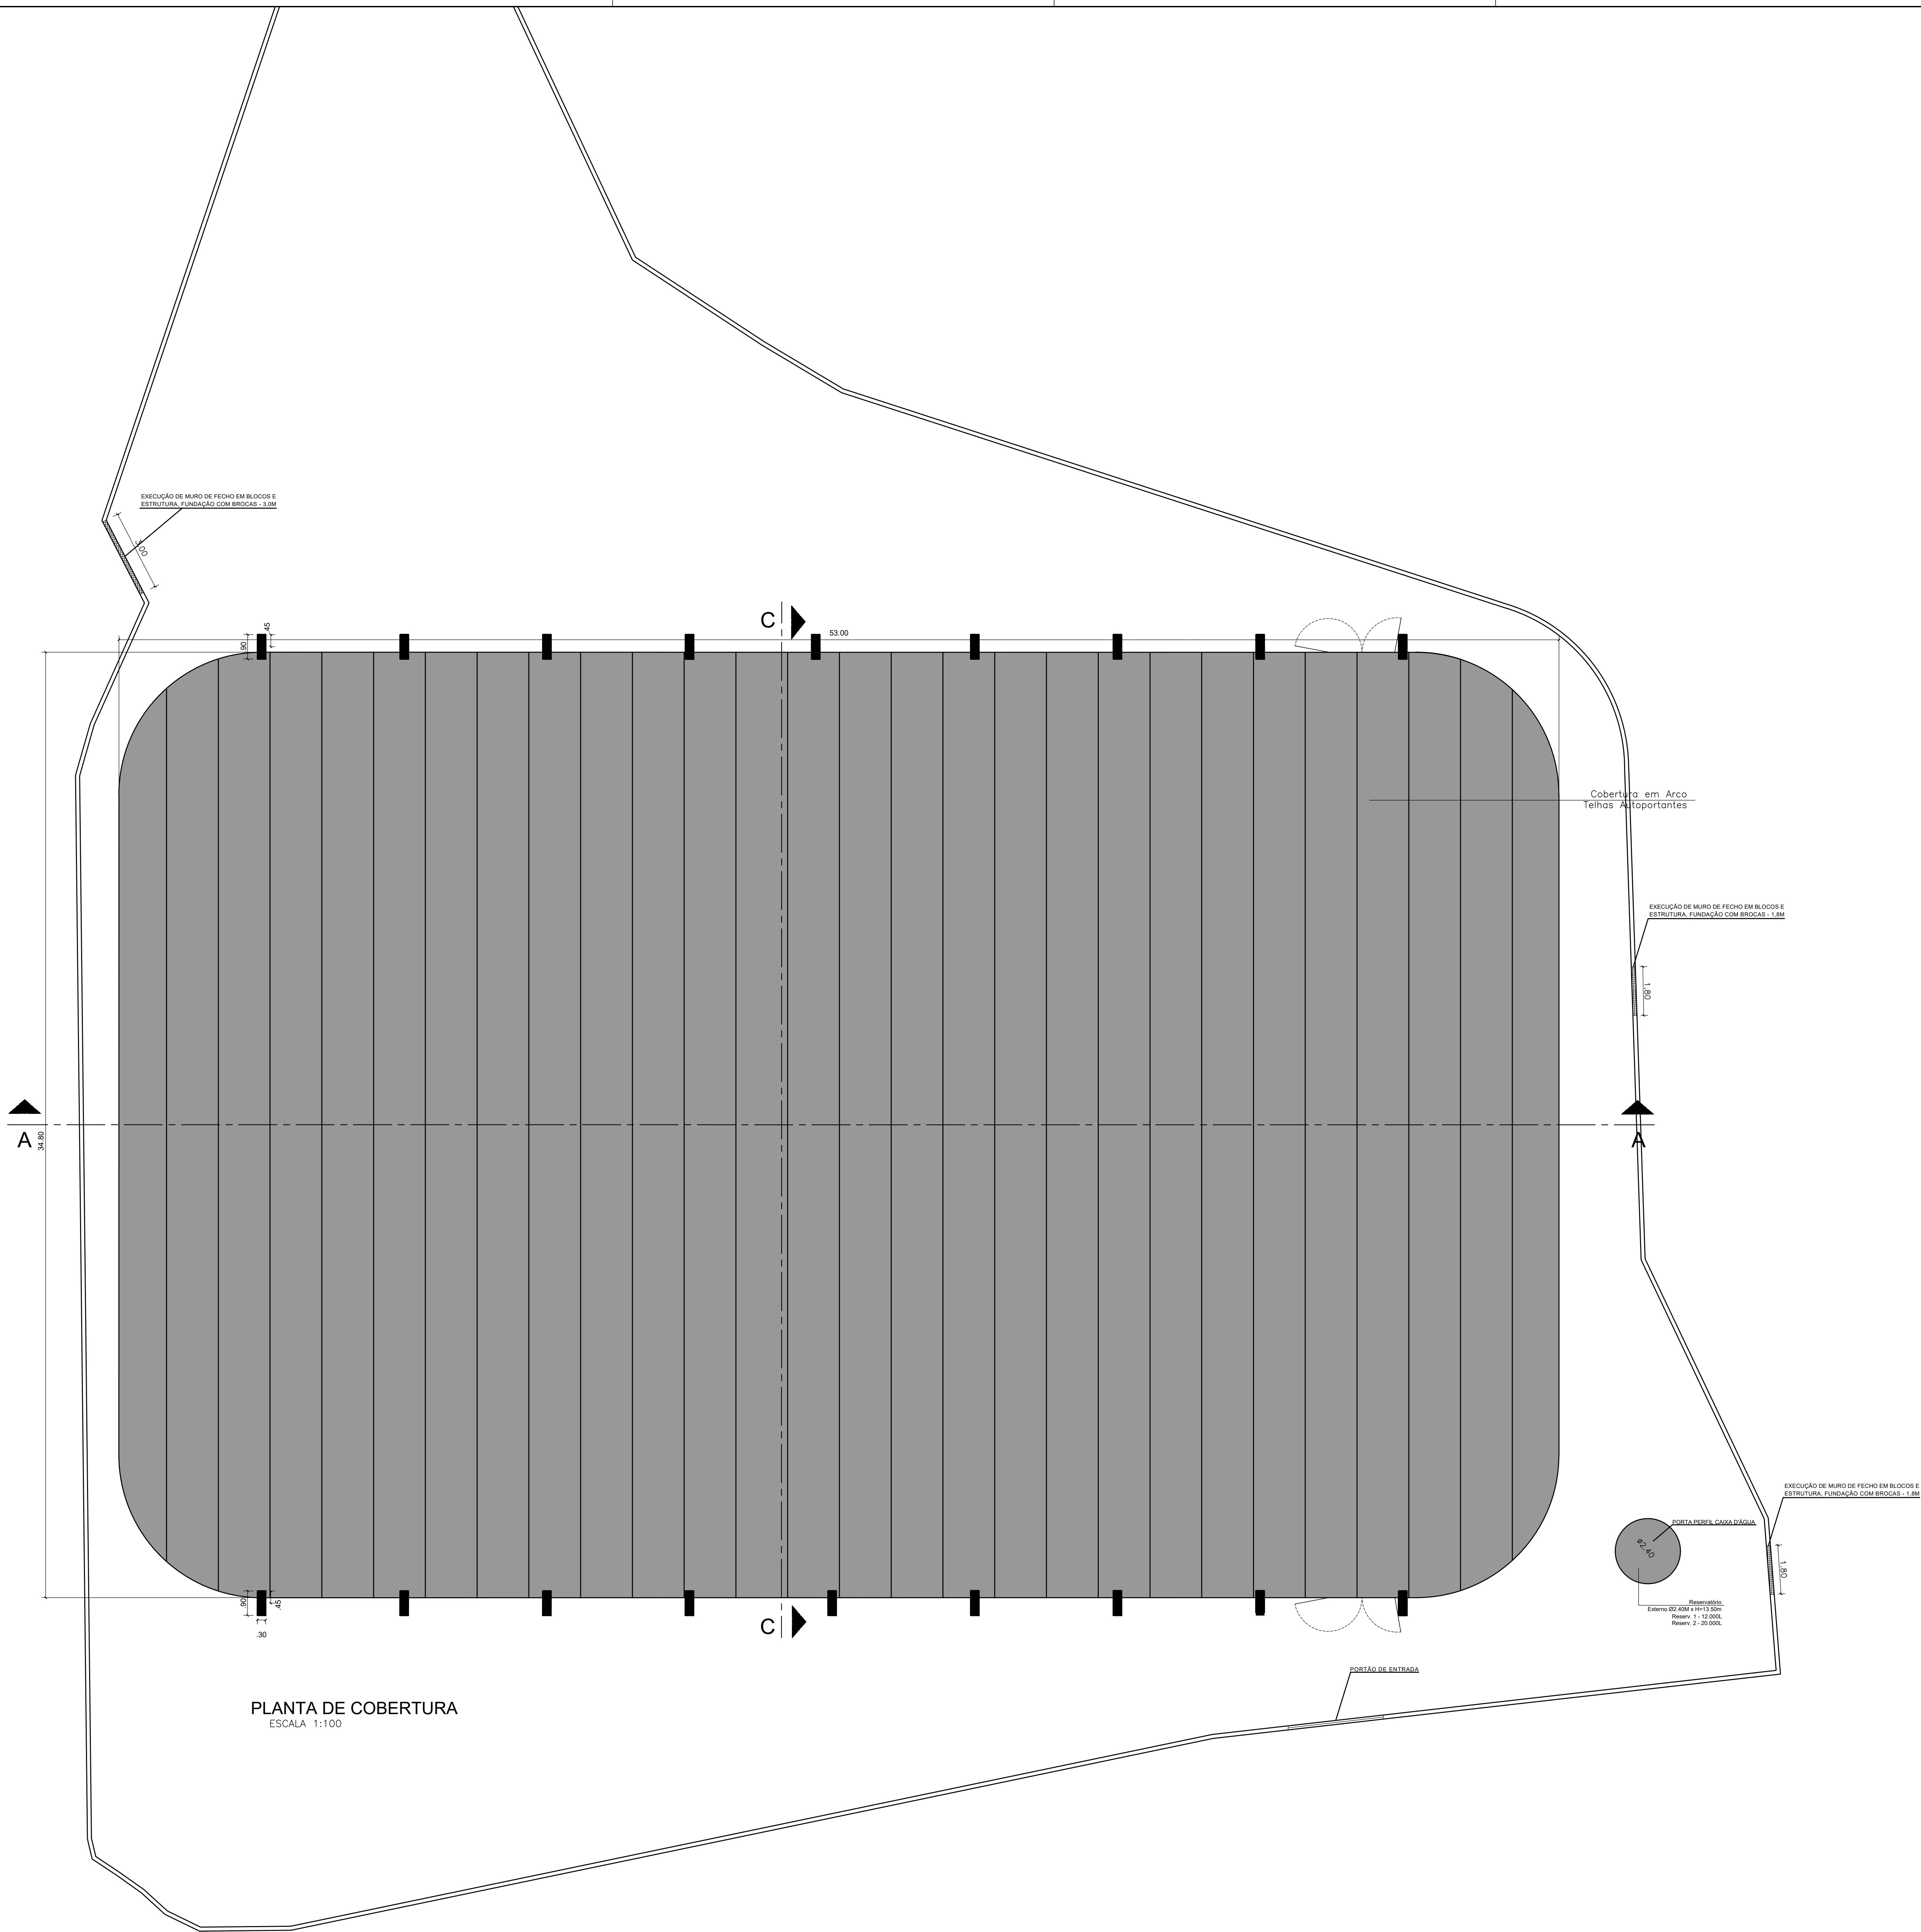

PLANTA DE COBERTURA
ESCALA 1:100

COBERTURA		FOLHA: 3/5 ESCALA: 1/80 REVISÃO: —
OBRA: REFORMA DO GINÁSIO DE ESPORTES DA VILA OLÍMPICA		
LOCAL: ESTRADA DO BANDEIRANTE, 196 JARDIM SANTA ROSA — FERRAZ DE VASCONCELOS — SP		ZONA: — —
PROPRIETÁRIO: PREFEITURA DA CIDADE DE FERRAZ DE VASCONCELOS		CONTRIBUINTE: 15.0004.0018—000 DATA: JULHO/2023
SITUAÇÃO SEM ESCALA: 		DECLARO QUE A APROVAÇÃO DESTA PROJETO NÃO IMPLICA NO RECONHECIMENTO, POR PARTE DA PREFEITURA, DO DIREITO DE PROPRIEDADE DO TERRENO. PROPRIETÁRIO: PREFEITURA DA CIDADE DE FERRAZ DE VASCONCELOS — SP. CNPJ: 46.523.197/0001—44
QUADRO DE ÁREAS GERAIS:		RESPONSÁVEL TÉCNICO PELA REFORMA: ARQUITETO E URBANISTA ANTÔNIO CARLOS DOS SANTOS FERREIRA CAU: A23097—0 RRT: 11119708
ÁREA TERRENO: 32.190,98 m² ÁREA DESTINADA A CONSTRUÇÃO DO GINÁSIO: 3.168,00 m² ÁREA CONSTRUÍDA: 1.847,66 m²		