
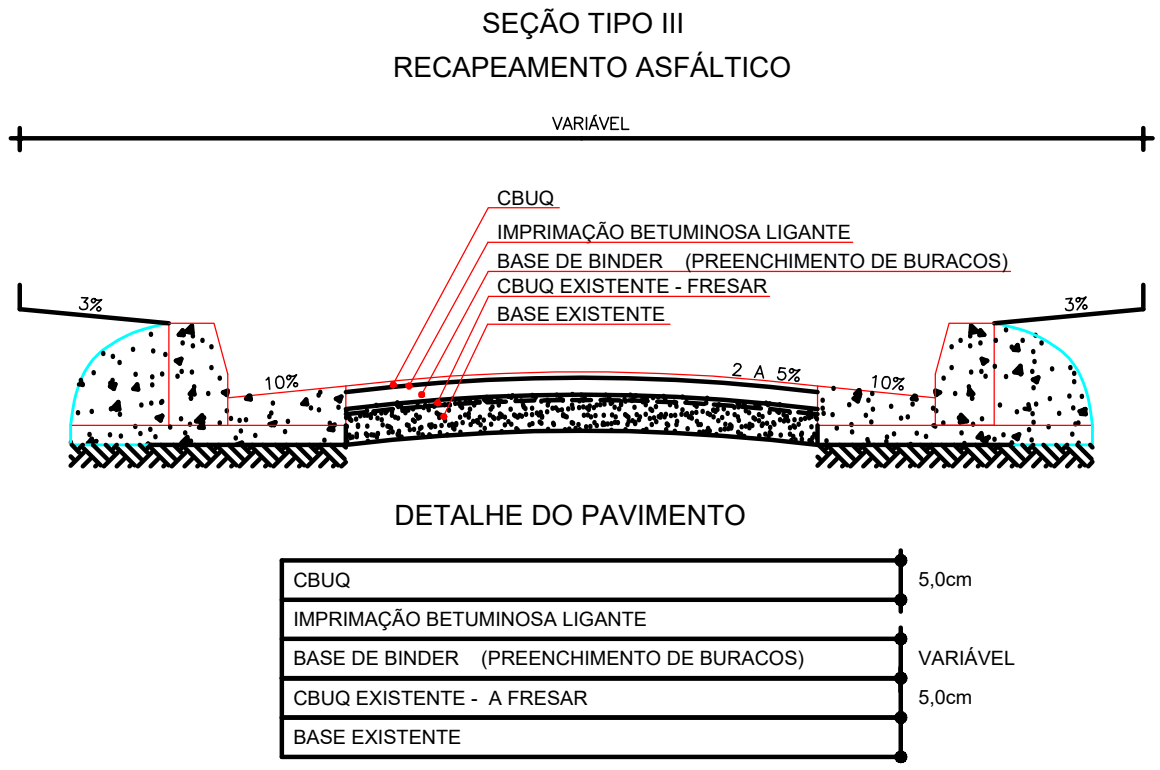
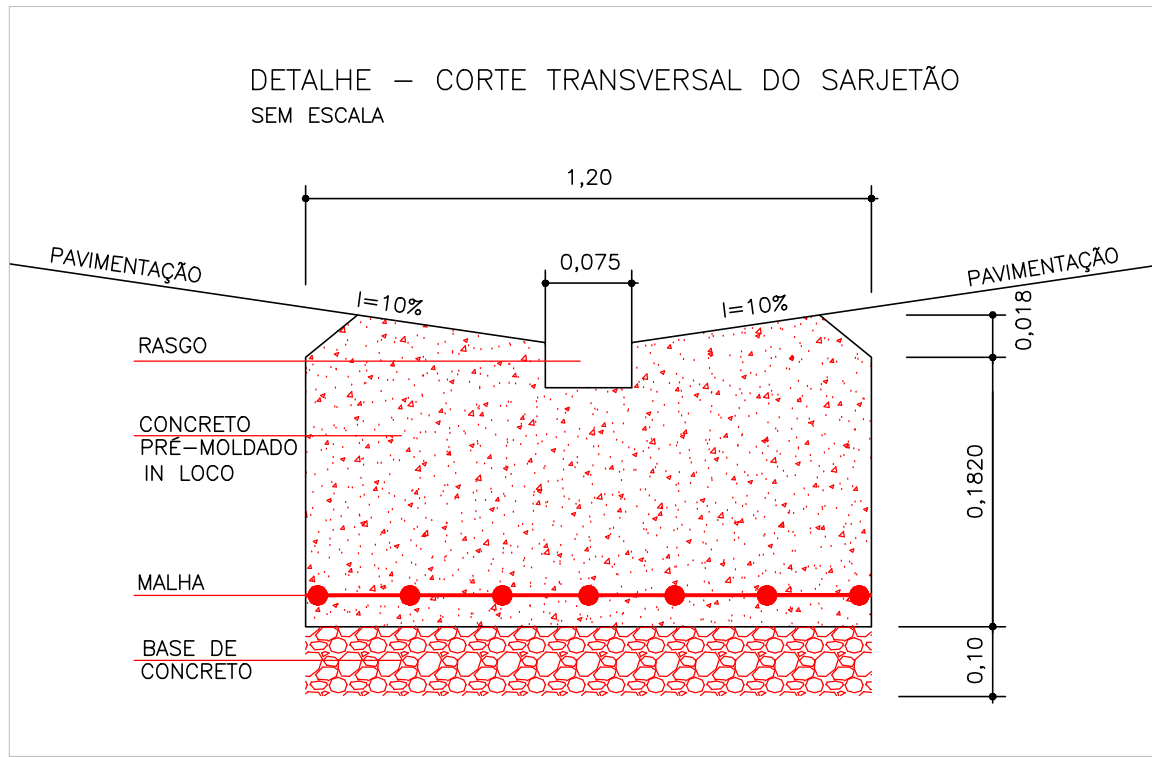
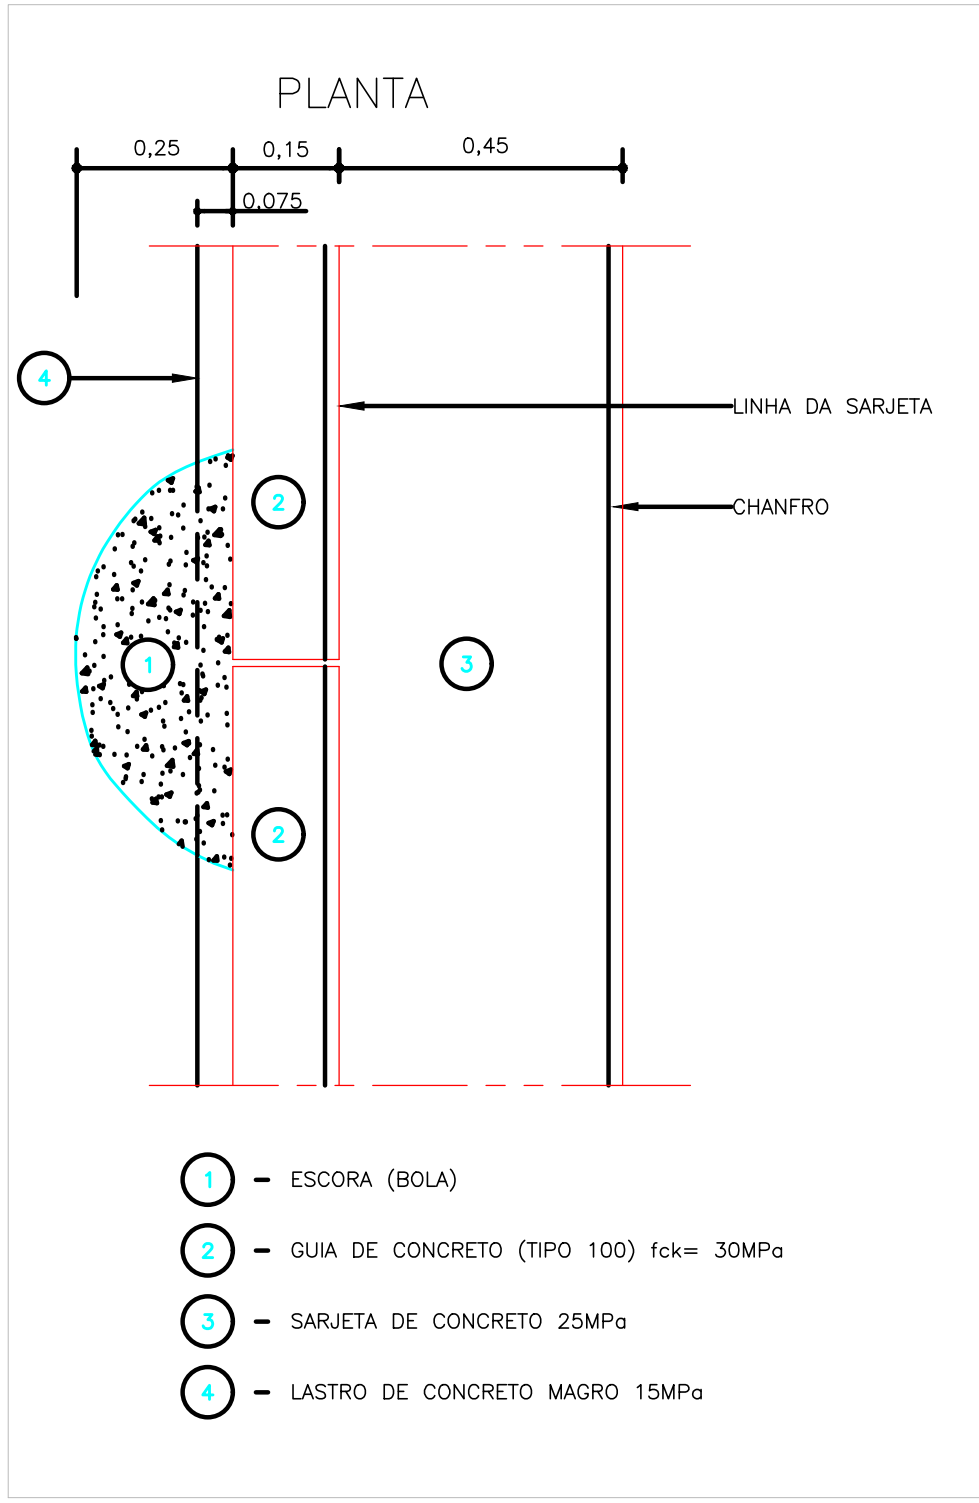
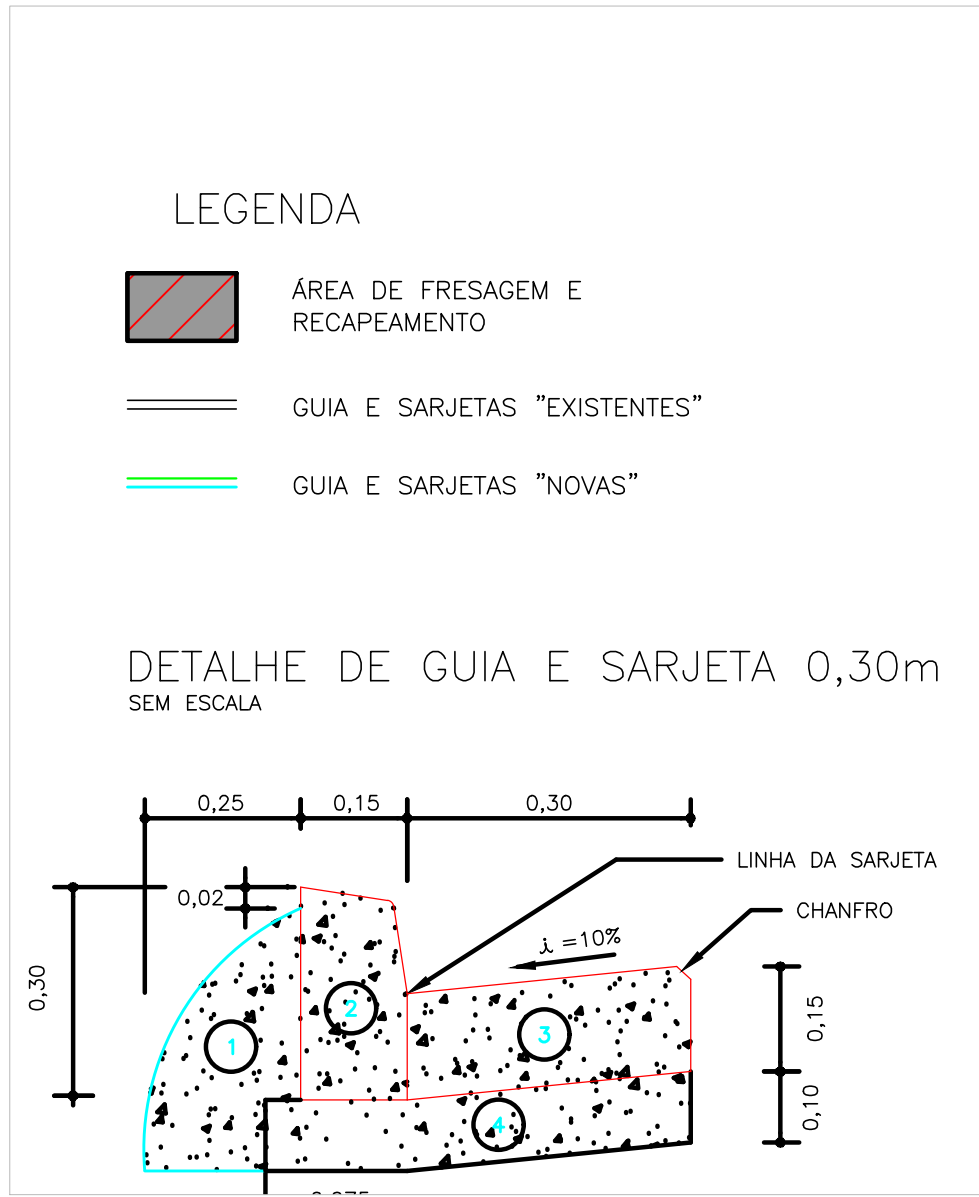


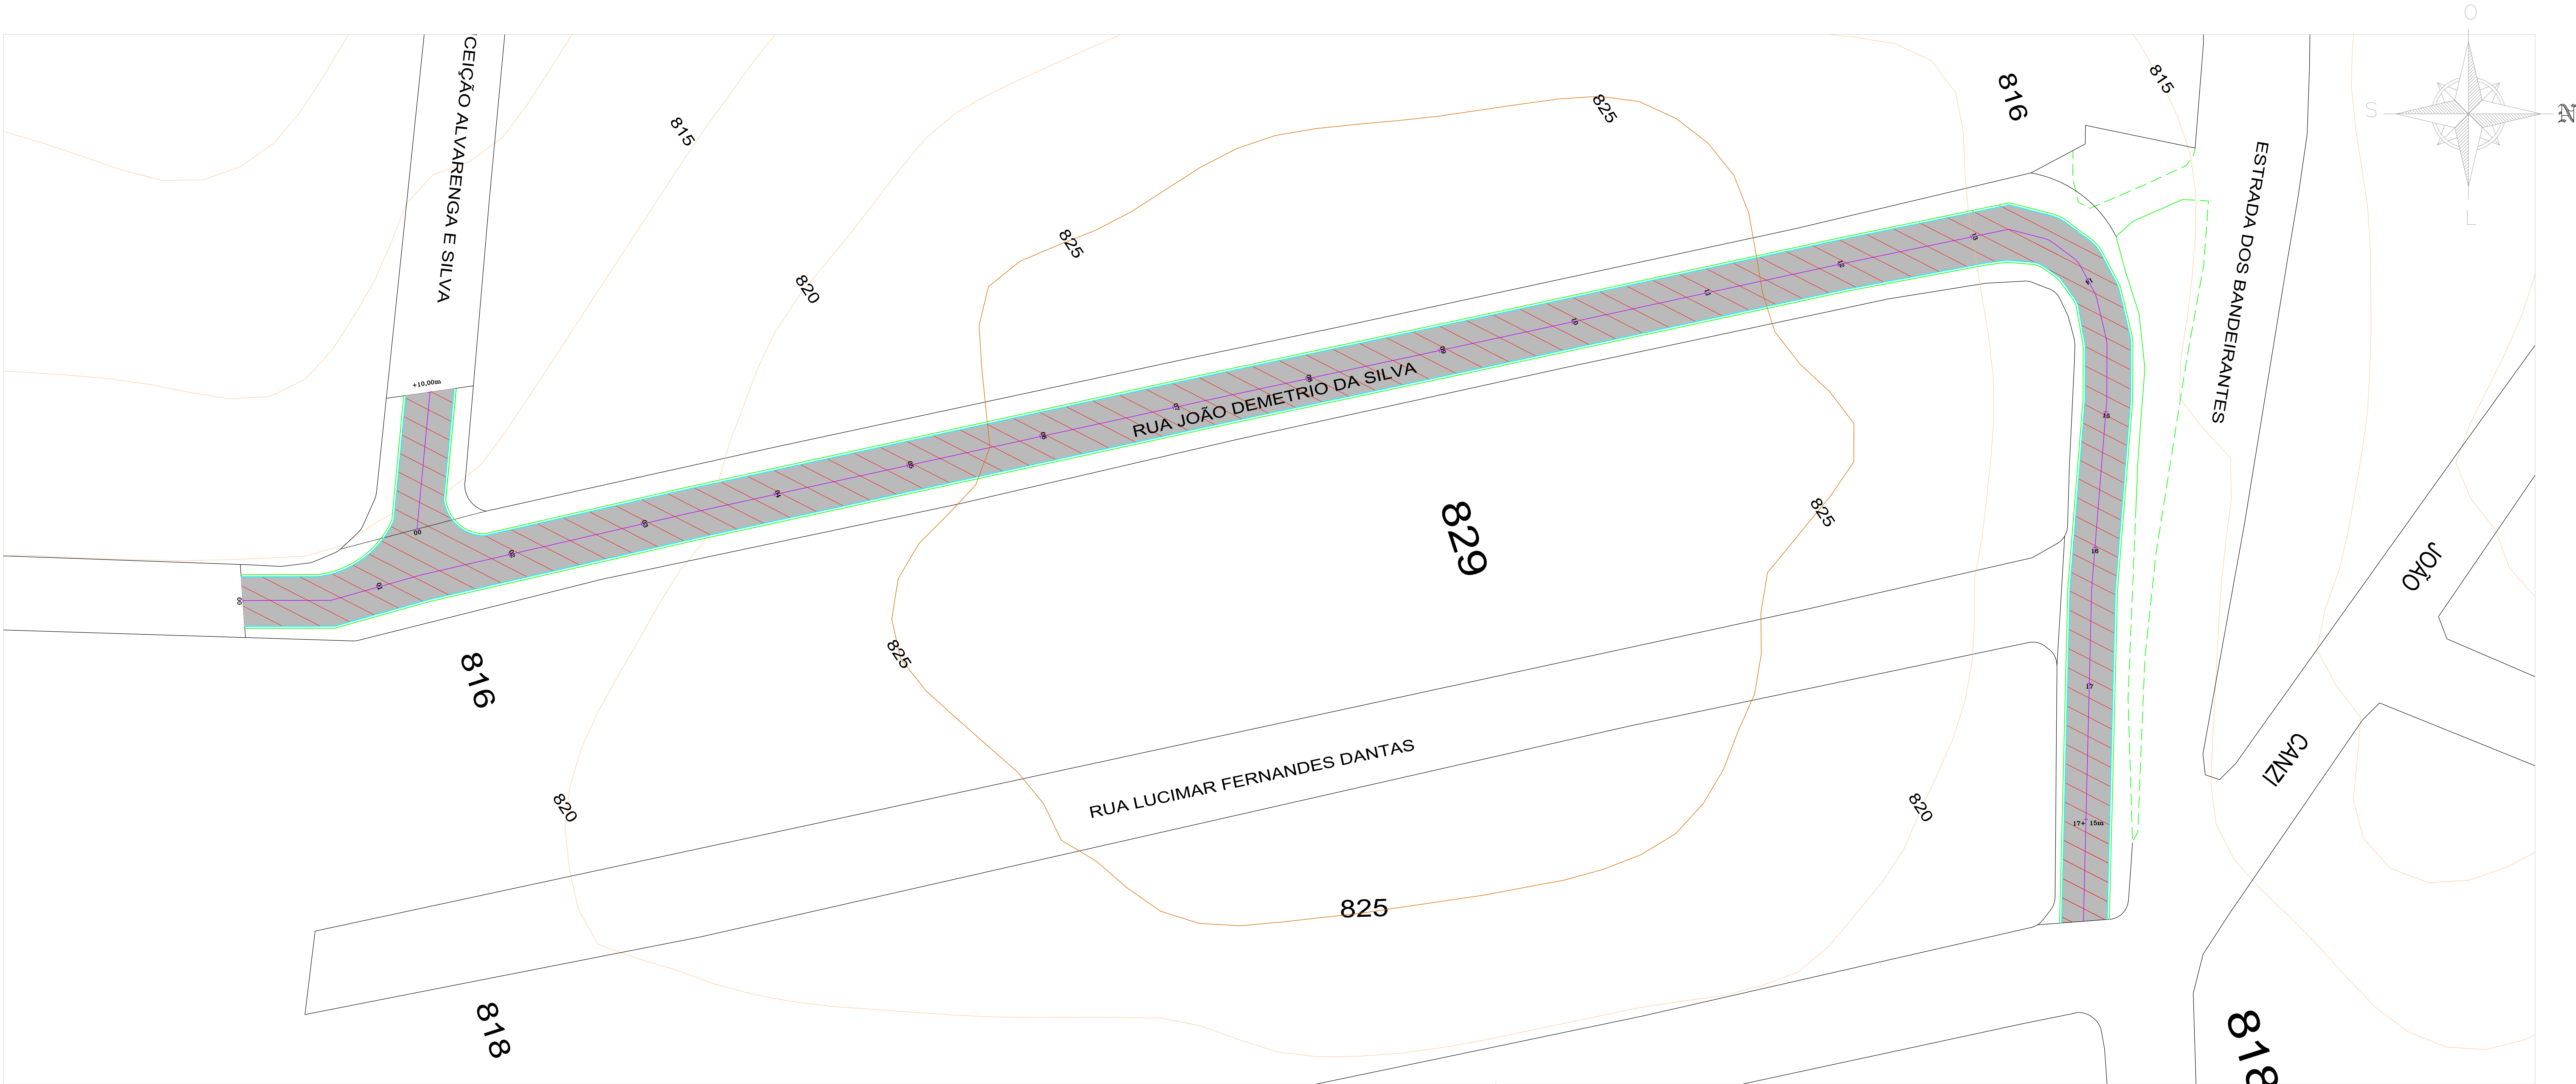

QUADRO DE QUANTIDADES - ÁREA DE IMPLANTAÇÃO		
SERVIÇOS	TOTAL	UN
ÁREA DE FRESAGEM E RECAPEAMENTO ASFÁLTICO	2877.42	M2
CONSTRUÇÃO DE SARJETÃO	12.19	M3
GUIAS	788.76	M
SARJETAS	788.76	M