
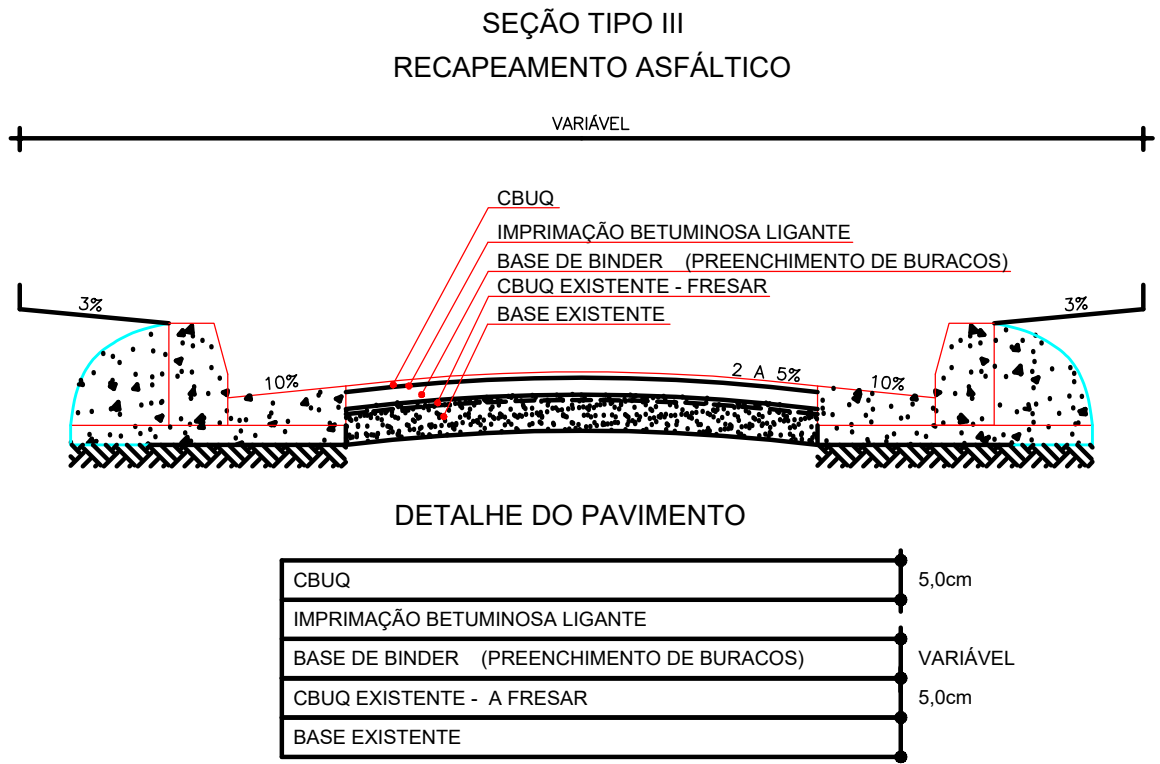
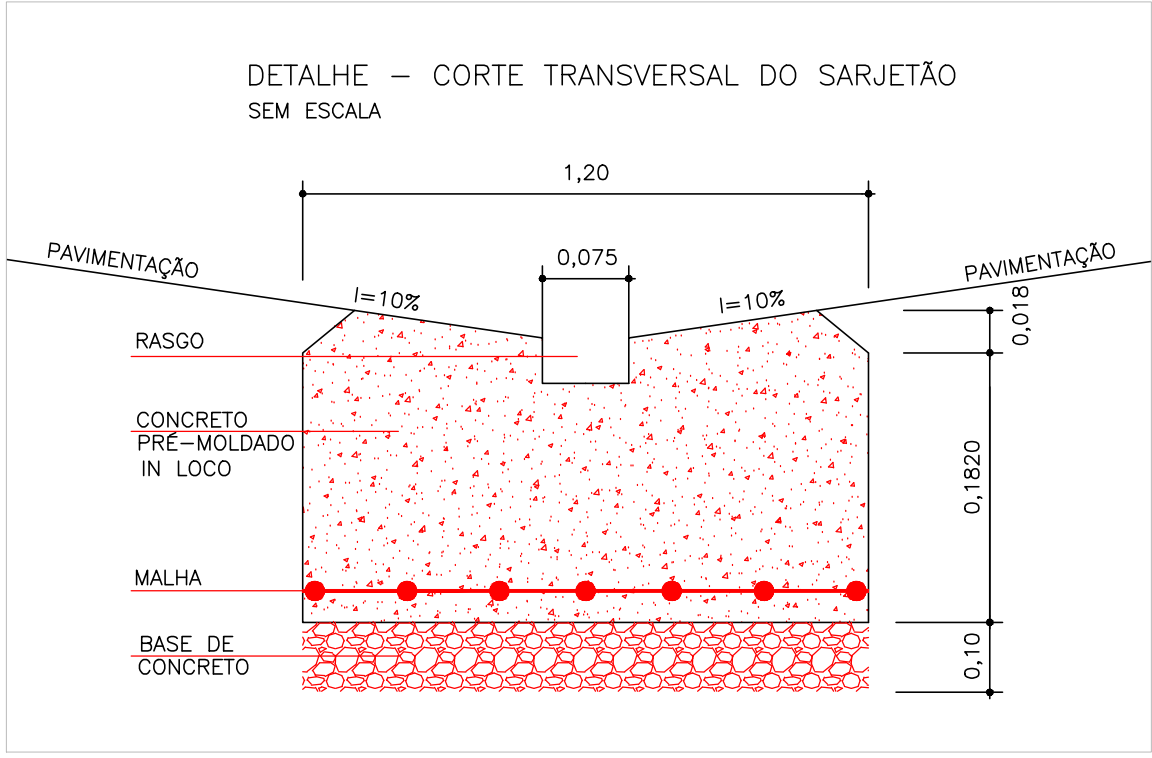
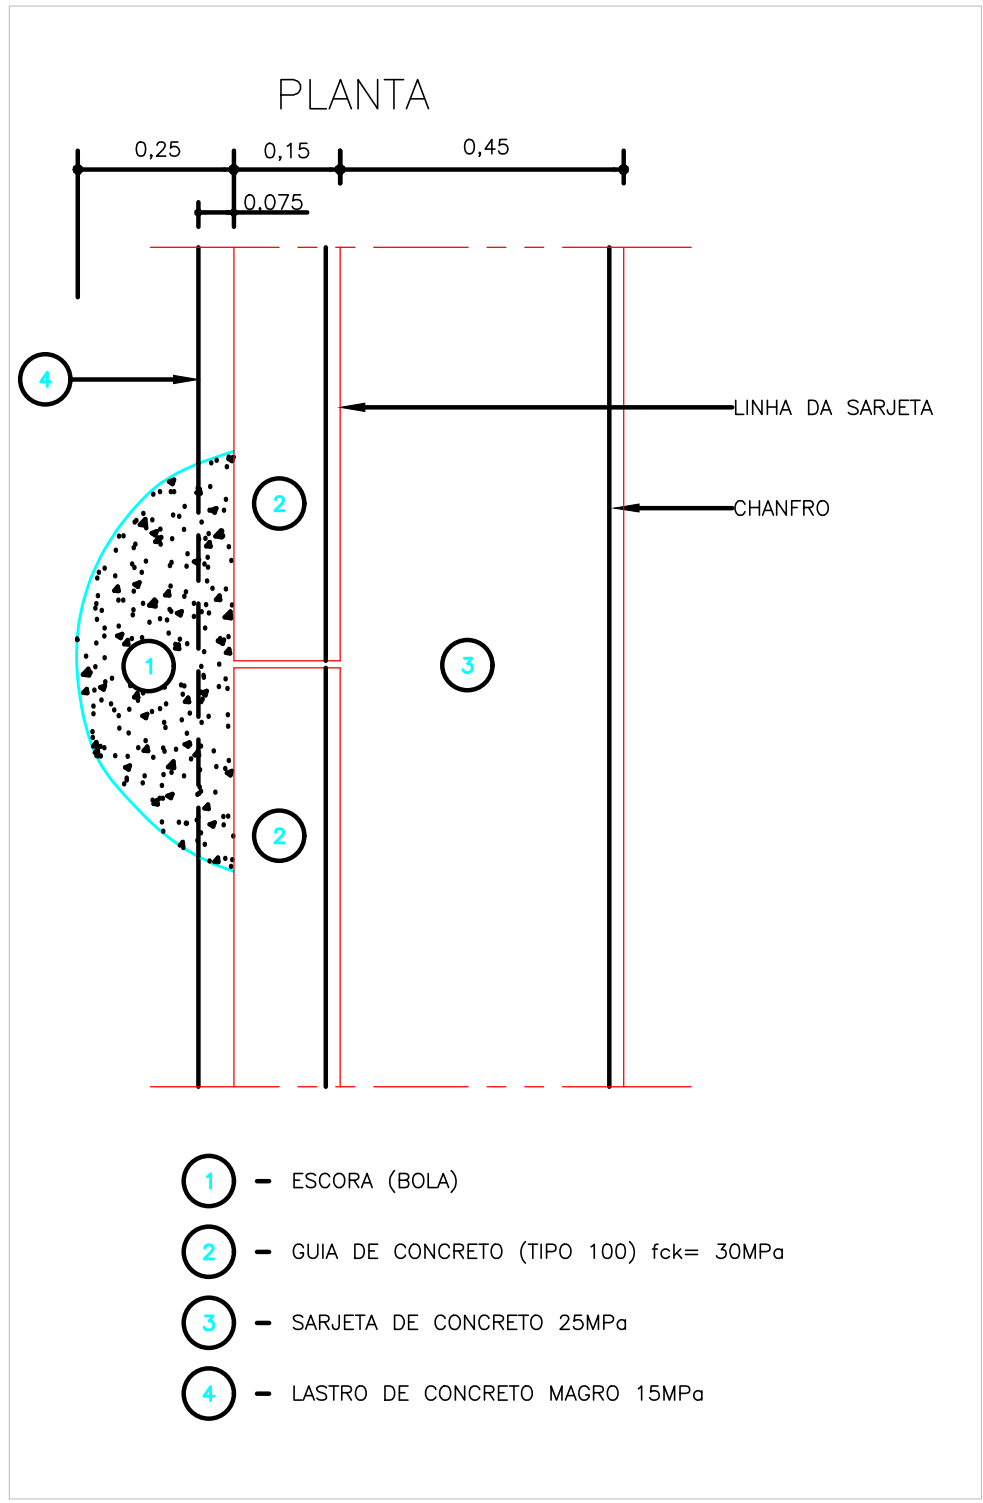
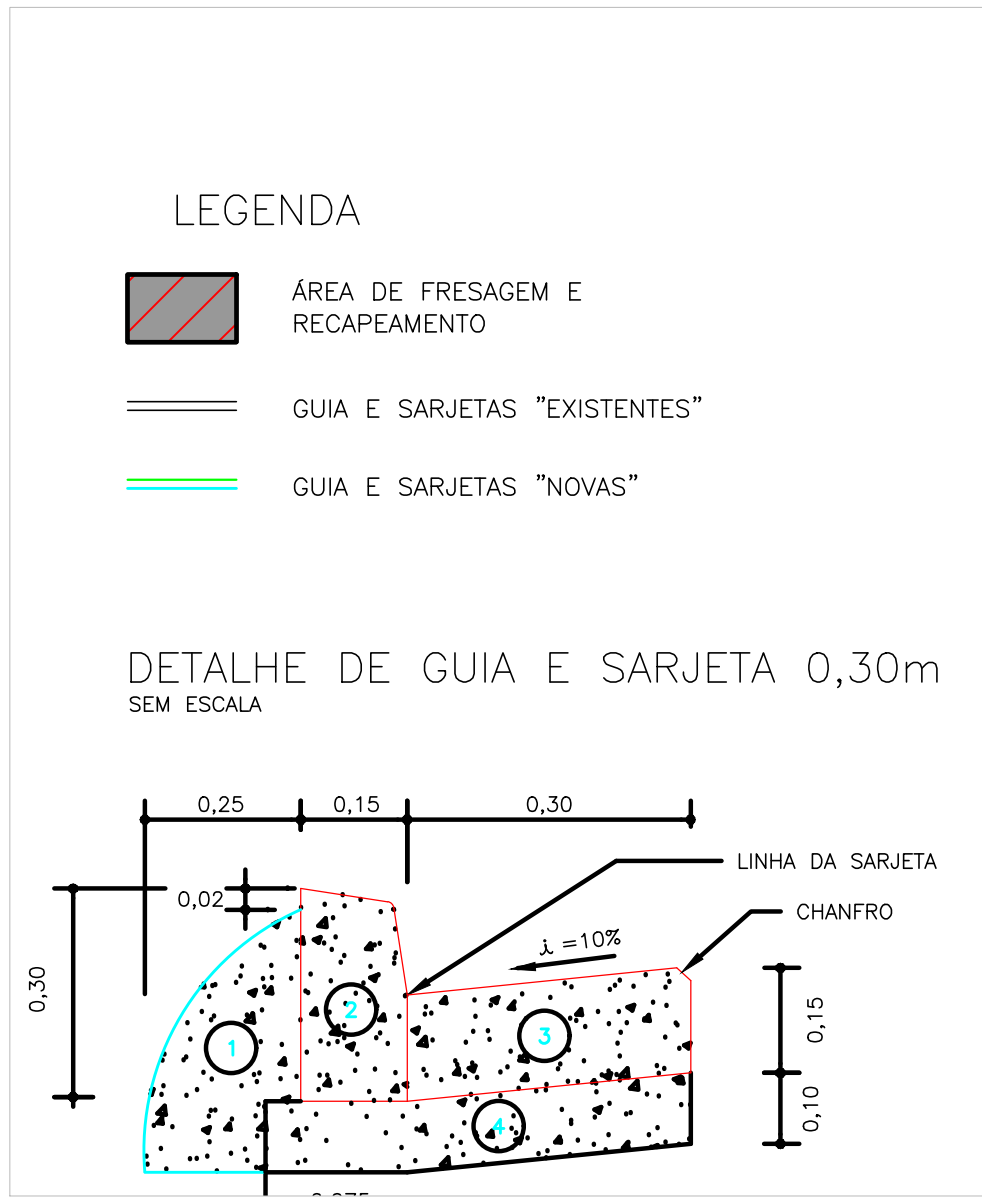


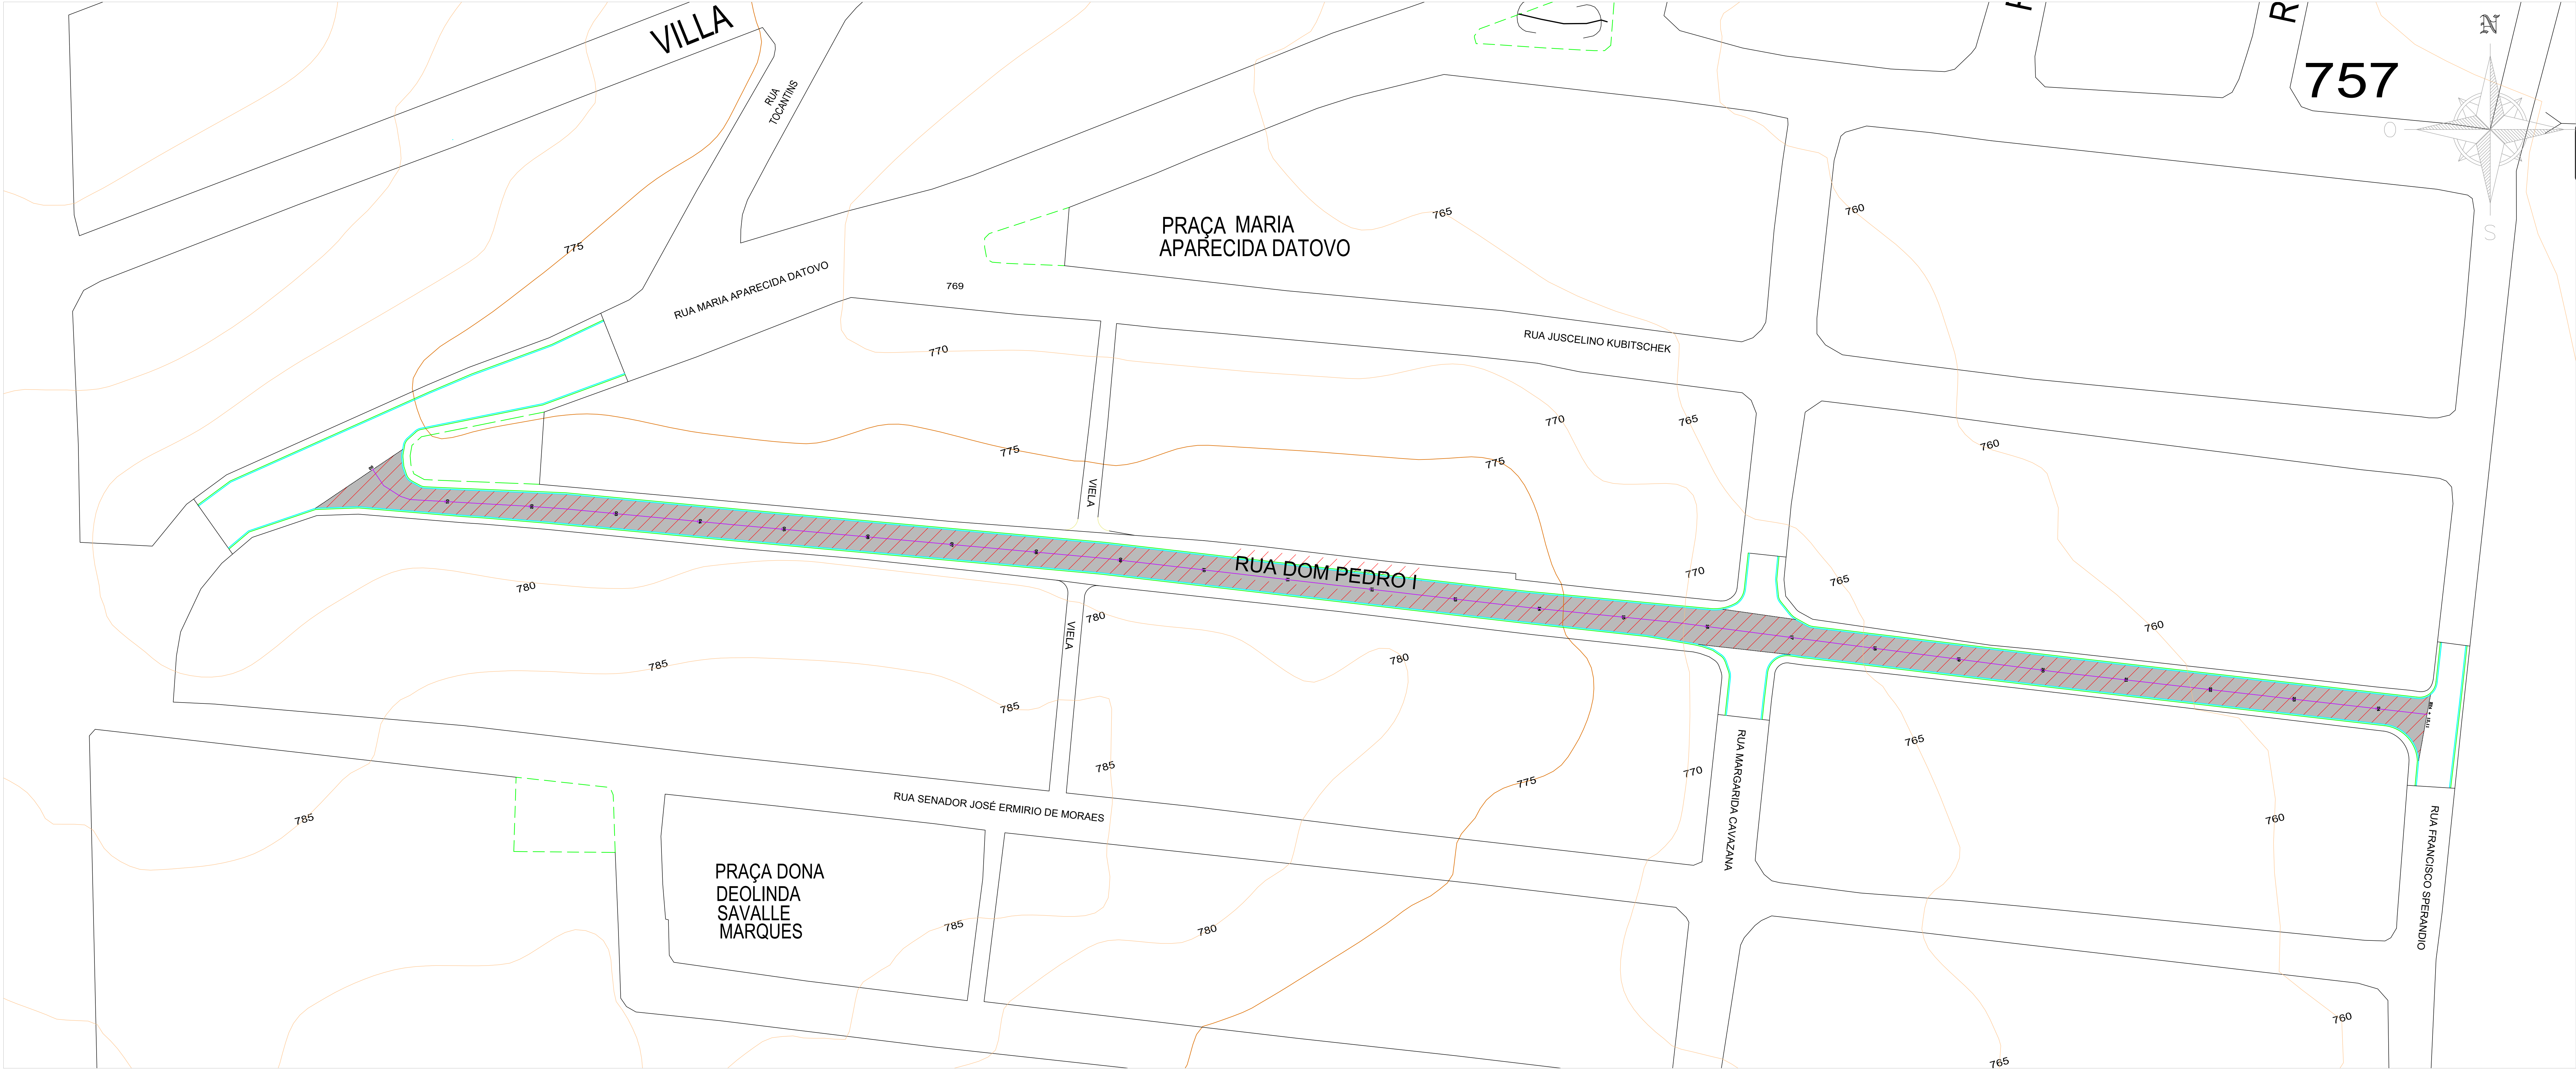

QUADRO DE QUANTIDADES - ÁREA DE IMPLANTAÇÃO		
SERVIÇOS	TOTAL	UN
ÁREA DE FRESAGEM E RECAPEAMENTO ASFÁLTICO	3483,04	M2
CONSTRUÇÃO DE SARJETÃO	38,29	M3
GUIAS	1123,29	M
SARJETAS	1123,29	M