
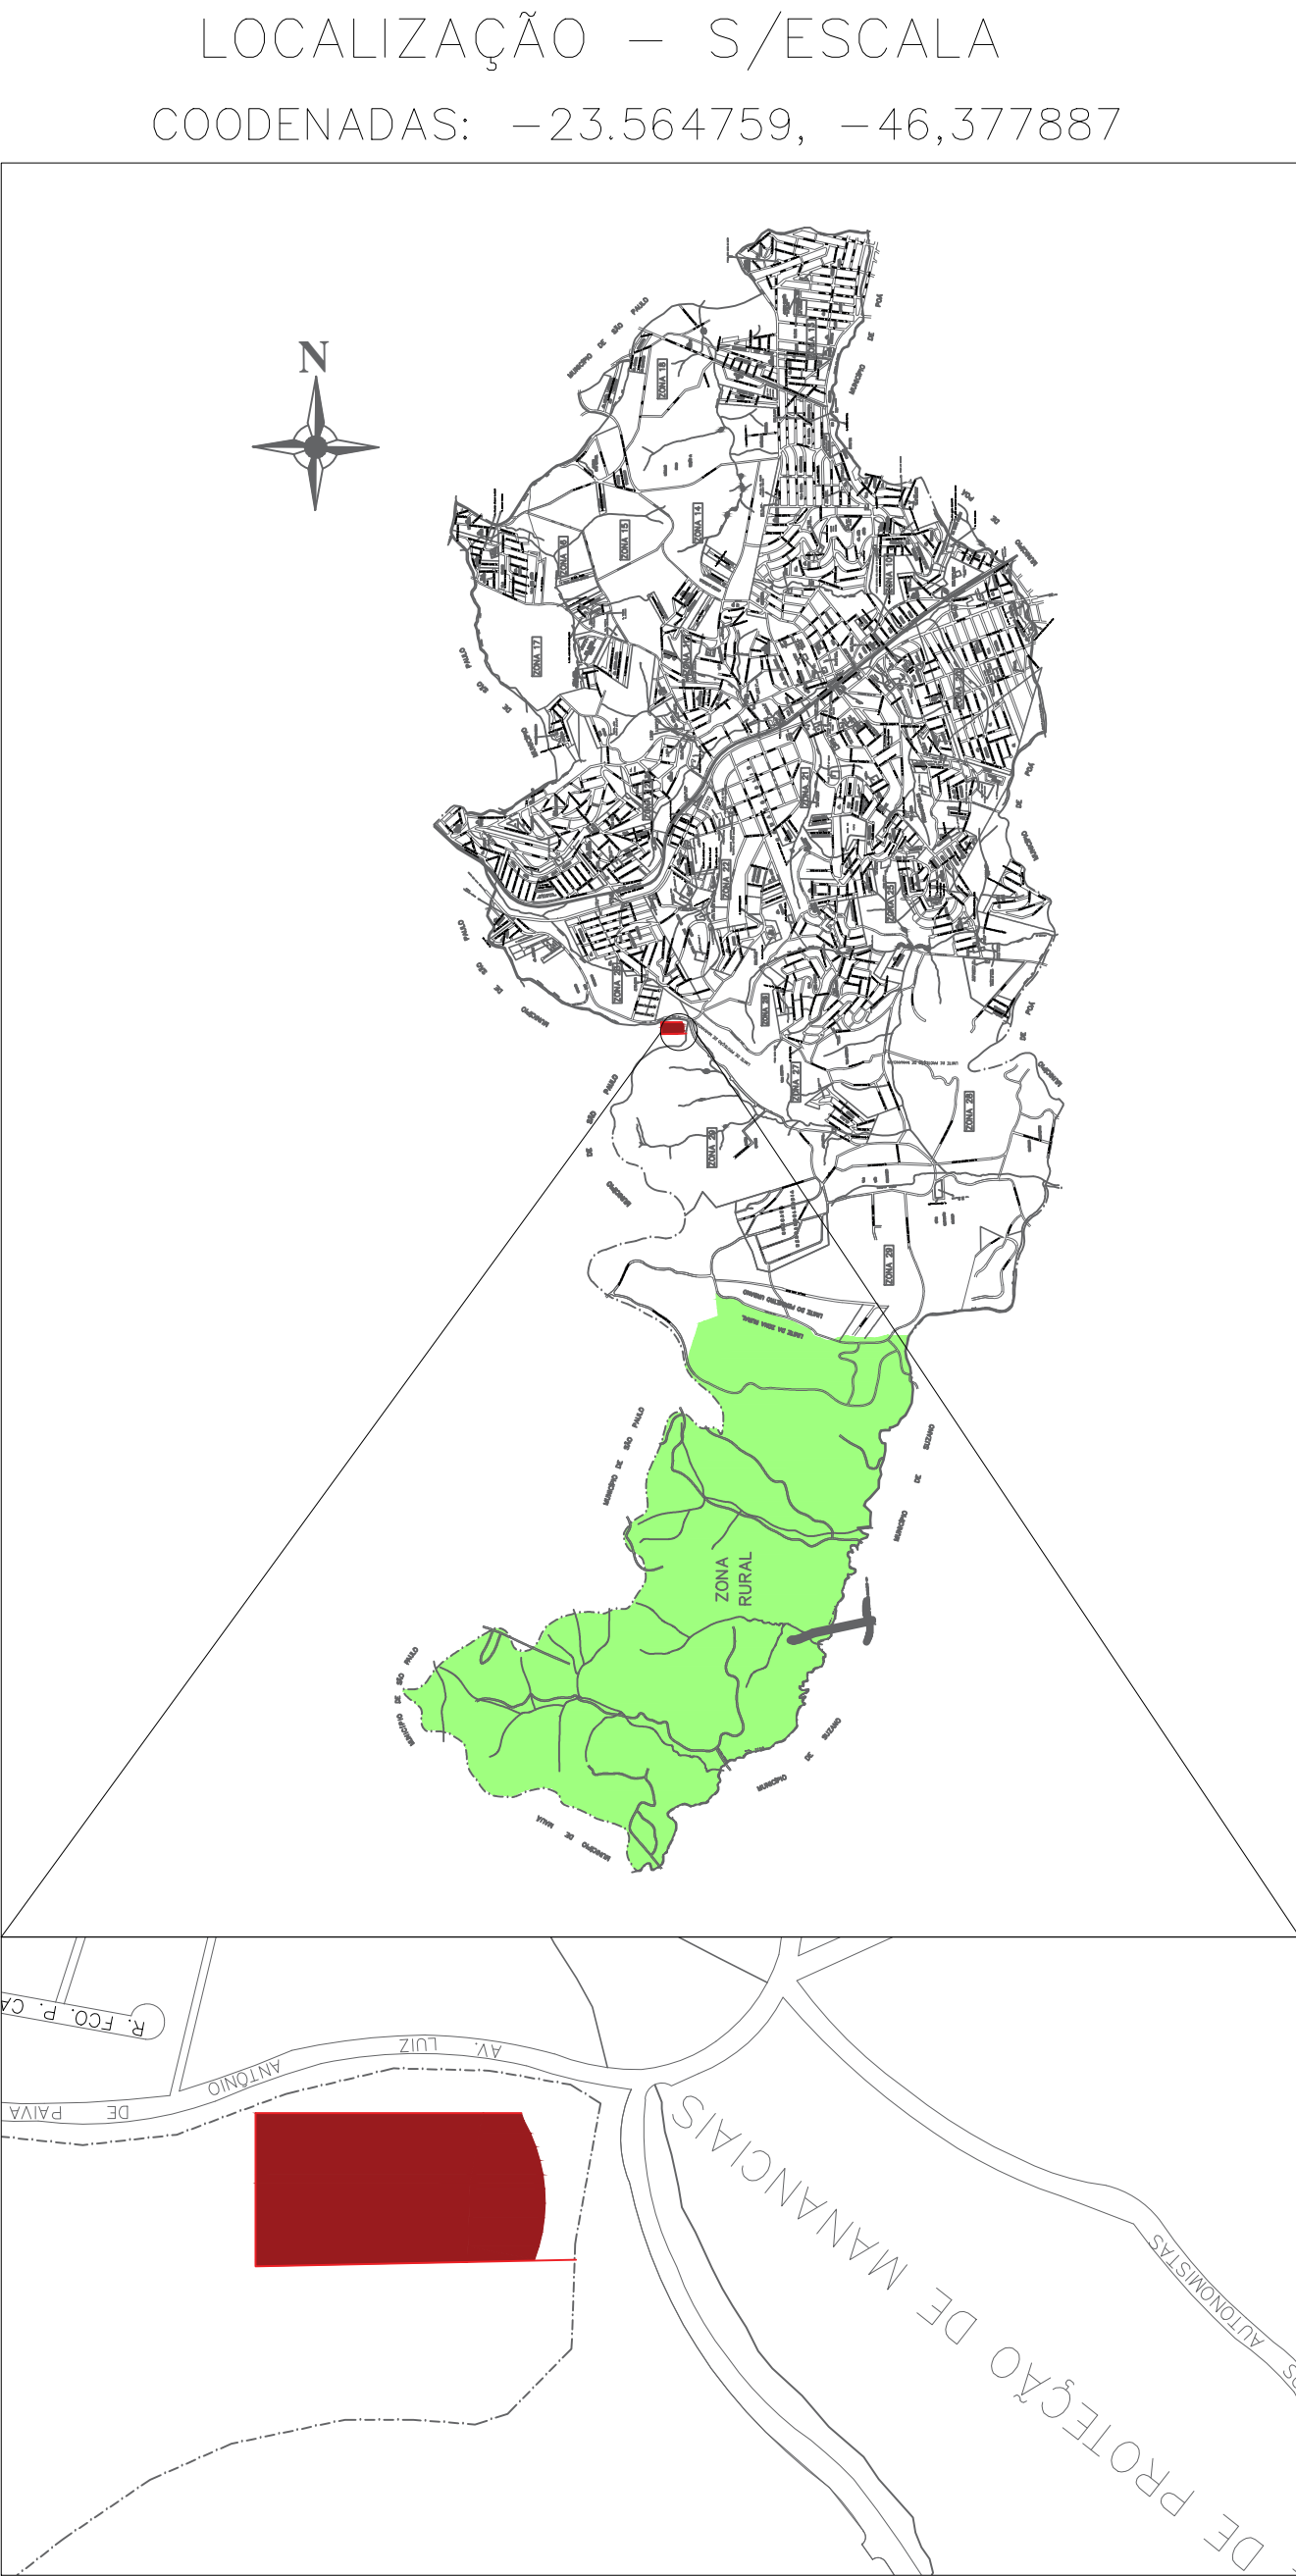


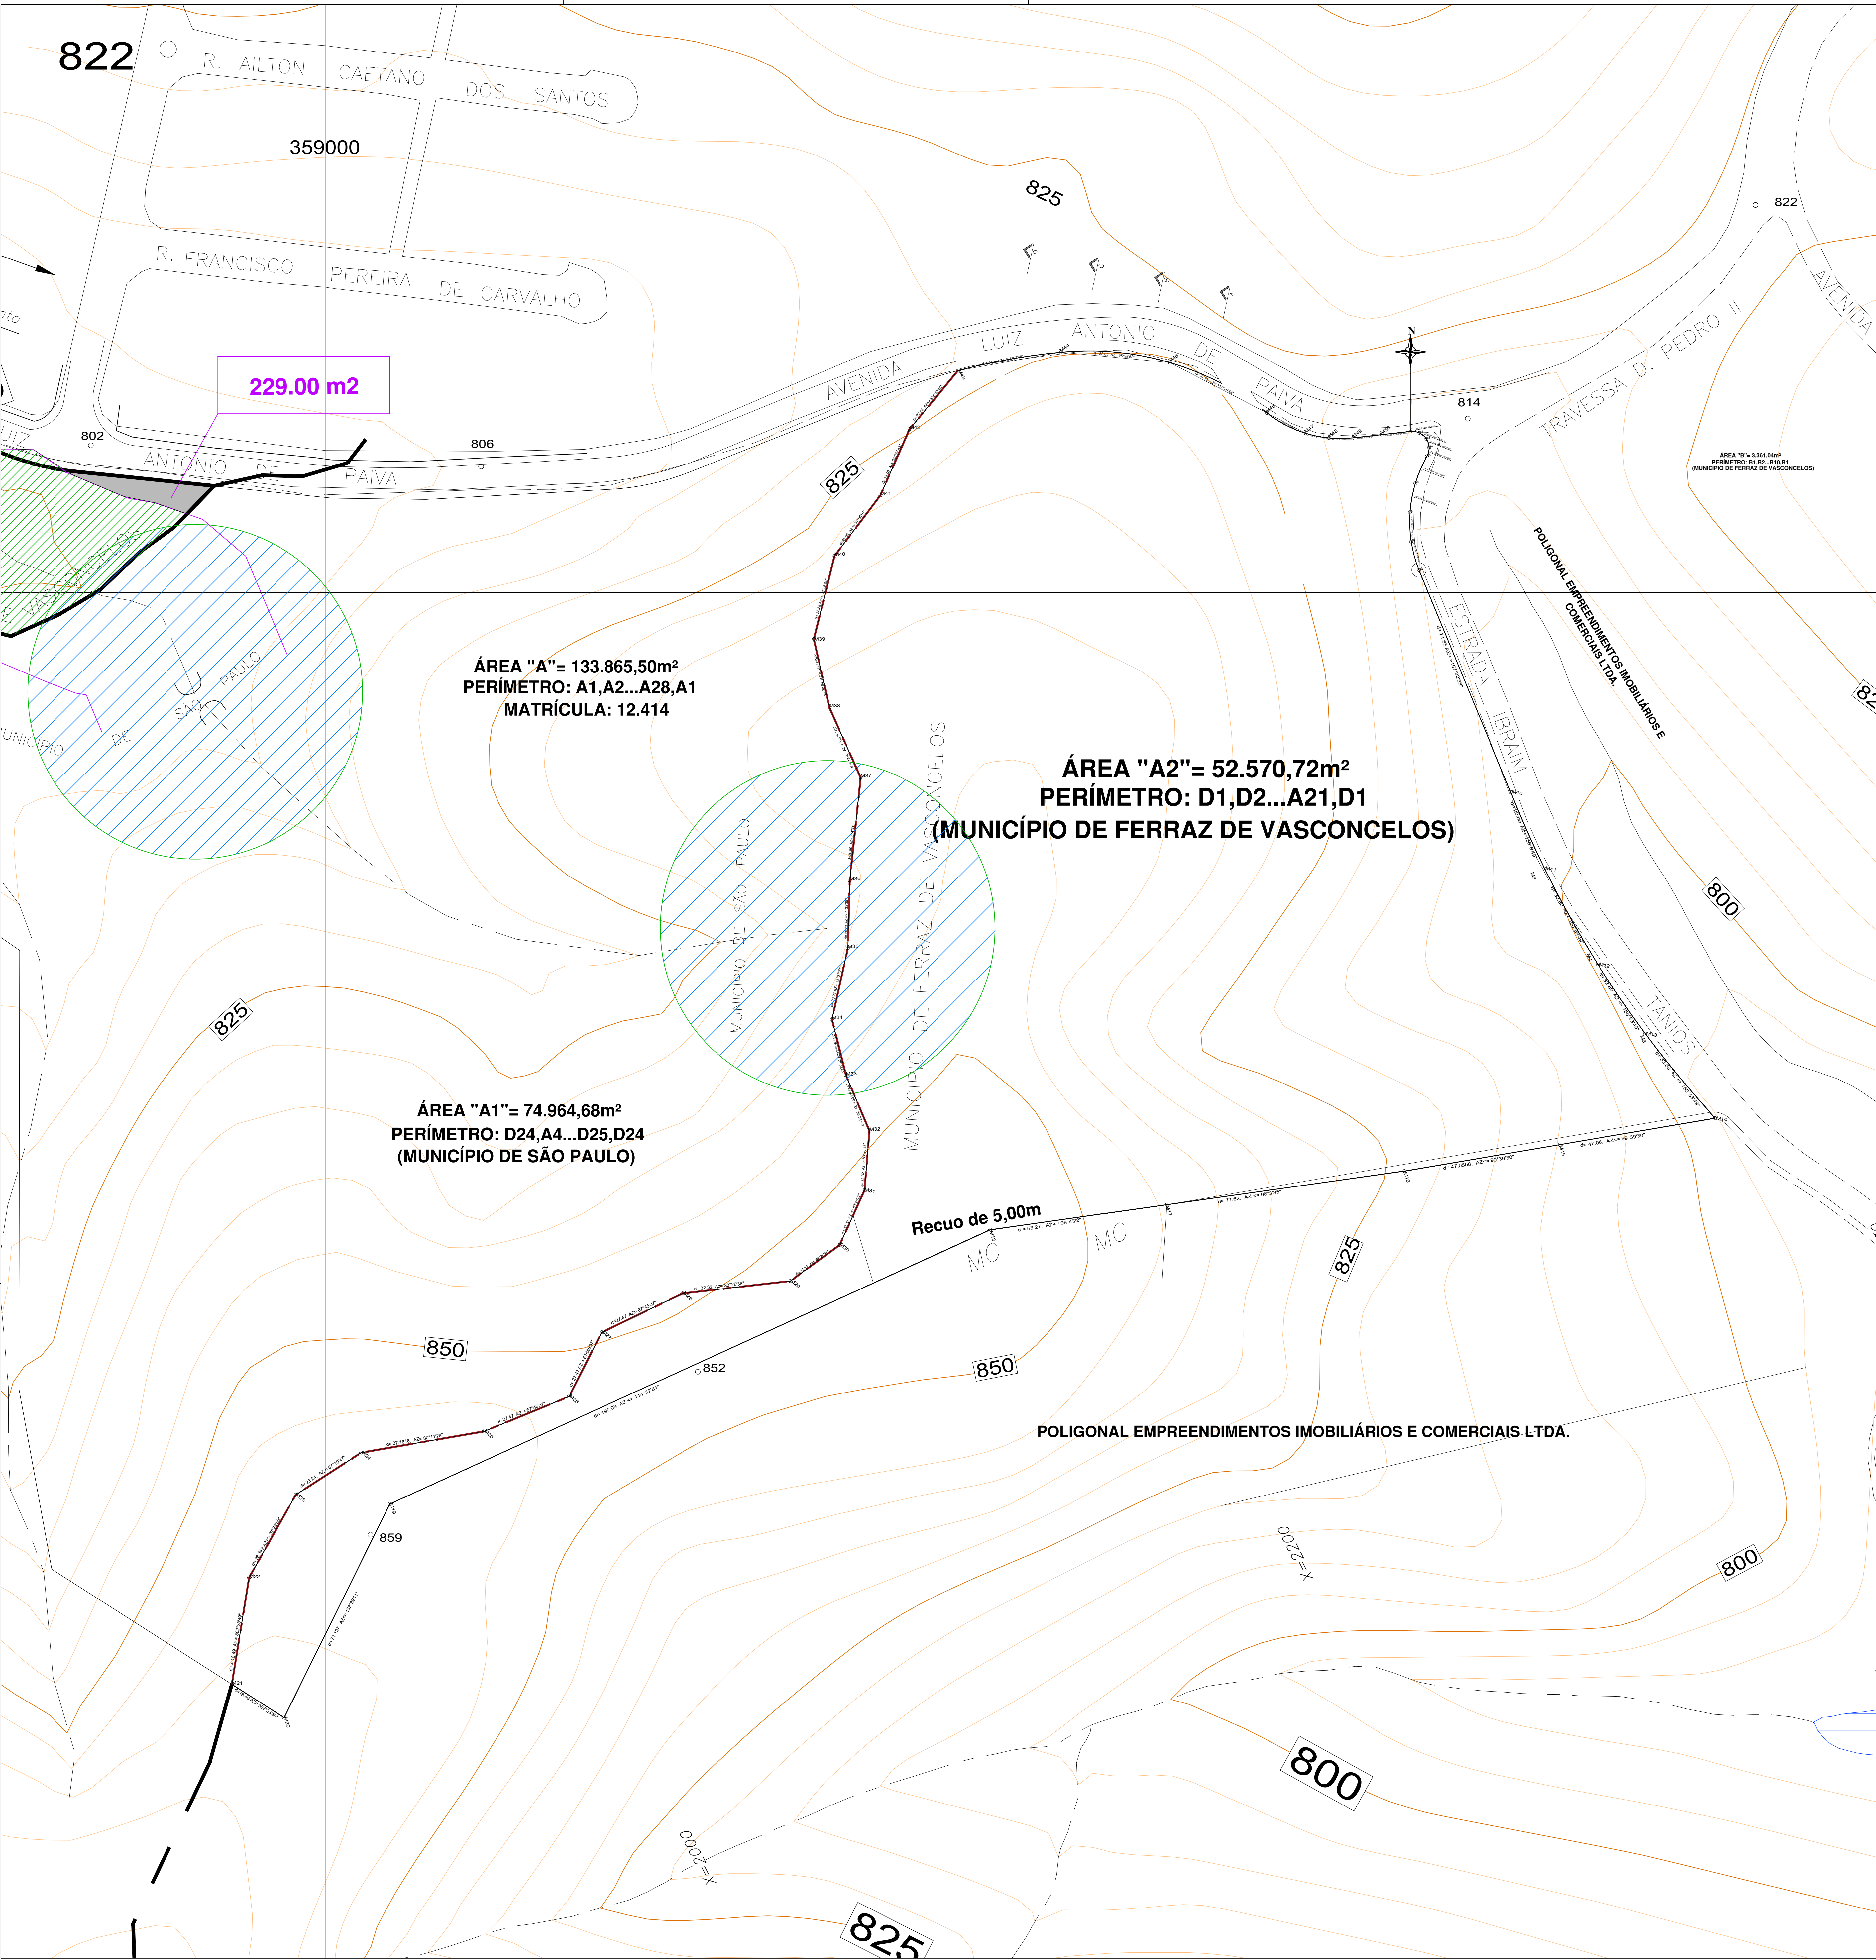

COORDENADAS

- M1 E=359276.68 N=7393503.58
- M2 E=359279.35 N=7393503.14
- M3 E=359281.41 N=7393501.36
- M4 E=359282.23 N=7393498.81
- M5 E=359281.58 N=7393496.14
- M6 E=359278.12 N=7393488.08
- M7 E=359276.53 N=7393479.44
- M8 E=359276.89 N=7393470.67
- M9 E=359279.19 N=7393462.20
- M10 E=359306.56 N=7393395.97
- M11 E=359316.67 N=7393373.11
- M12 E=359332.63 N=7393344.44
- M13 E=359346.74 N=7393323.80
- M14 E=359346.74 N=7393323.80
- M15 E=359367.65 N=7393298.52
- M16 E=359321.26 N=7393290.63
- M17 E=359274.88 N=7393282.73
- M18 E=359203.96 N=7393272.69
- M19 E=359151.22 N=7393265.21
- M20 E=358971.99 N=7393183.35
- M21 E=358940.39 N=7393119.55
- M22 E=358924.81 N=7393129.50
- M23 E=358929.97 N=7393161.37
- M24 E=358943.89 N=7393186.06
- M25 E=358963.42 N=7393198.67
- M26 E=358963.42 N=7393198.67
- M27 E=359000.04 N=7393205.00
- M28 E=359025.48 N=7393215.40
- M29 E=359035.24 N=7393234.60
- M30 E=359059.45 N=7393246.21
- M31 E=359091.56 N=7393249.90
- M32 E=359106.26 N=7393260.67
- M33 E=359113.68 N=7393276.99
- M34 E=359115.17 N=7393294.73
- M35 E=359108.12 N=7393311.40
- M36 E=359103.97 N=7393328.05
- M37 E=359108.72 N=7393349.26
- M38 E=359109.27 N=7393369.49
- M39 E=359112.54 N=7393400.21
- M40 E=359103.20 N=7393421.14
- M41 E=359098.57 N=7393441.57
- M42 E=359104.73 N=7393466.40
- M43 E=359118.41 N=7393484.47
- M44 E=359127.13 N=7393504.25
- M45 E=359141.55 N=7393521.73
- M46 E=359172.38 N=7393527.25
- M47 E=359204.89 N=7393524.13
- M48 E=359233.87 N=7393509.08
- M49 E=359233.87 N=7393509.08
- M50 E=359245.37 N=7393503.02

LEVANTAMENTO PLANIALTIMÉTRICO	FOLHA: 01/01 ESCALA: INDICA REVISÃO: 01
OBRA: CONSTRUÇÃO CENTRO DE TRIAGEM	ZONA: Z3
LOCAL: ESTRADA IBRAIM TANIOS ABI CHEDID, ESQ. LUIS ANTONIO DE PAIVA	
VILA ROMANÓPOLIS – FERRAZ DE VASCONCELOS – SP –23.562863, –46.378932	CONTRIBUINTE: 29.0017.0002–000
PROPRIETÁRIO: PREFEITURA MUNICIPAL DA CIDADE DE FERRAZ DE VASCONCELOS	DATA: MAIO/2024
SITUAÇÃO SEM ESCALA: 	DECLARO QUE A APROVAÇÃO DESTA PROPOSTA NÃO IMPLICA NO RECONHECIMENTO, POR PARTE DA PREFEITURA, DO DIREITO DE PROPRIEDADE DO TERRENO.
QUADRO DE ÁREAS GERAIS: ÁREA TERRENO:.....52.570,72 m²	PROPRIETÁRIO: PREFEITURA MUNICIPAL DA CIDADE DE FERRAZ DE VASCONCELOS – SP. CNPJ: 46.523.161/0001–44
	RESPONSÁVEL TÉCNICO: DANILAO ROMÃO BATISTA RTE: 094.676.828–50 RTE: 2403484741