
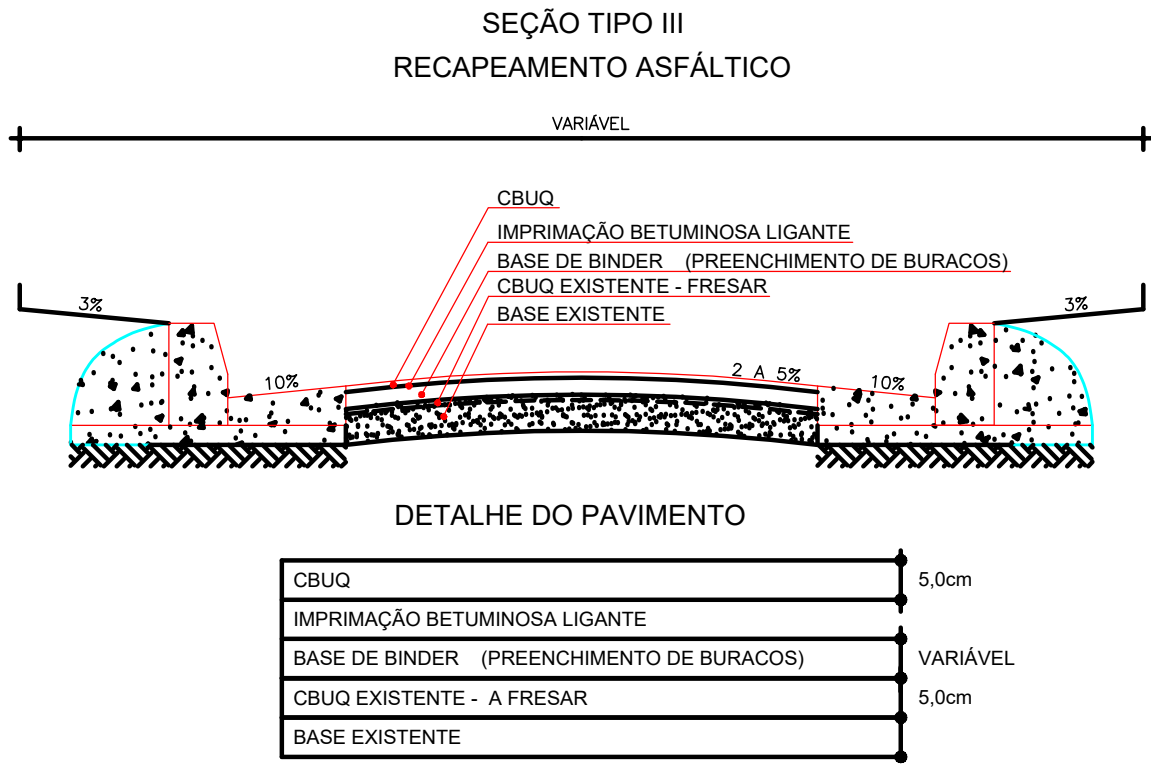
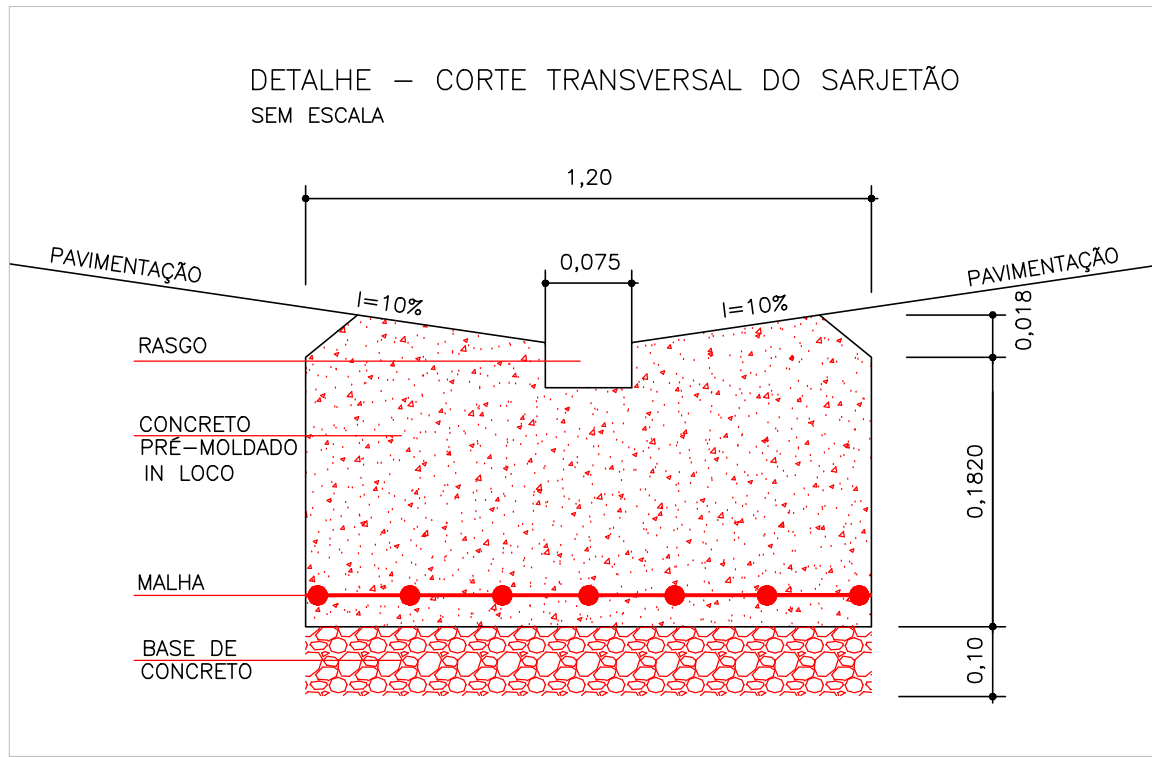
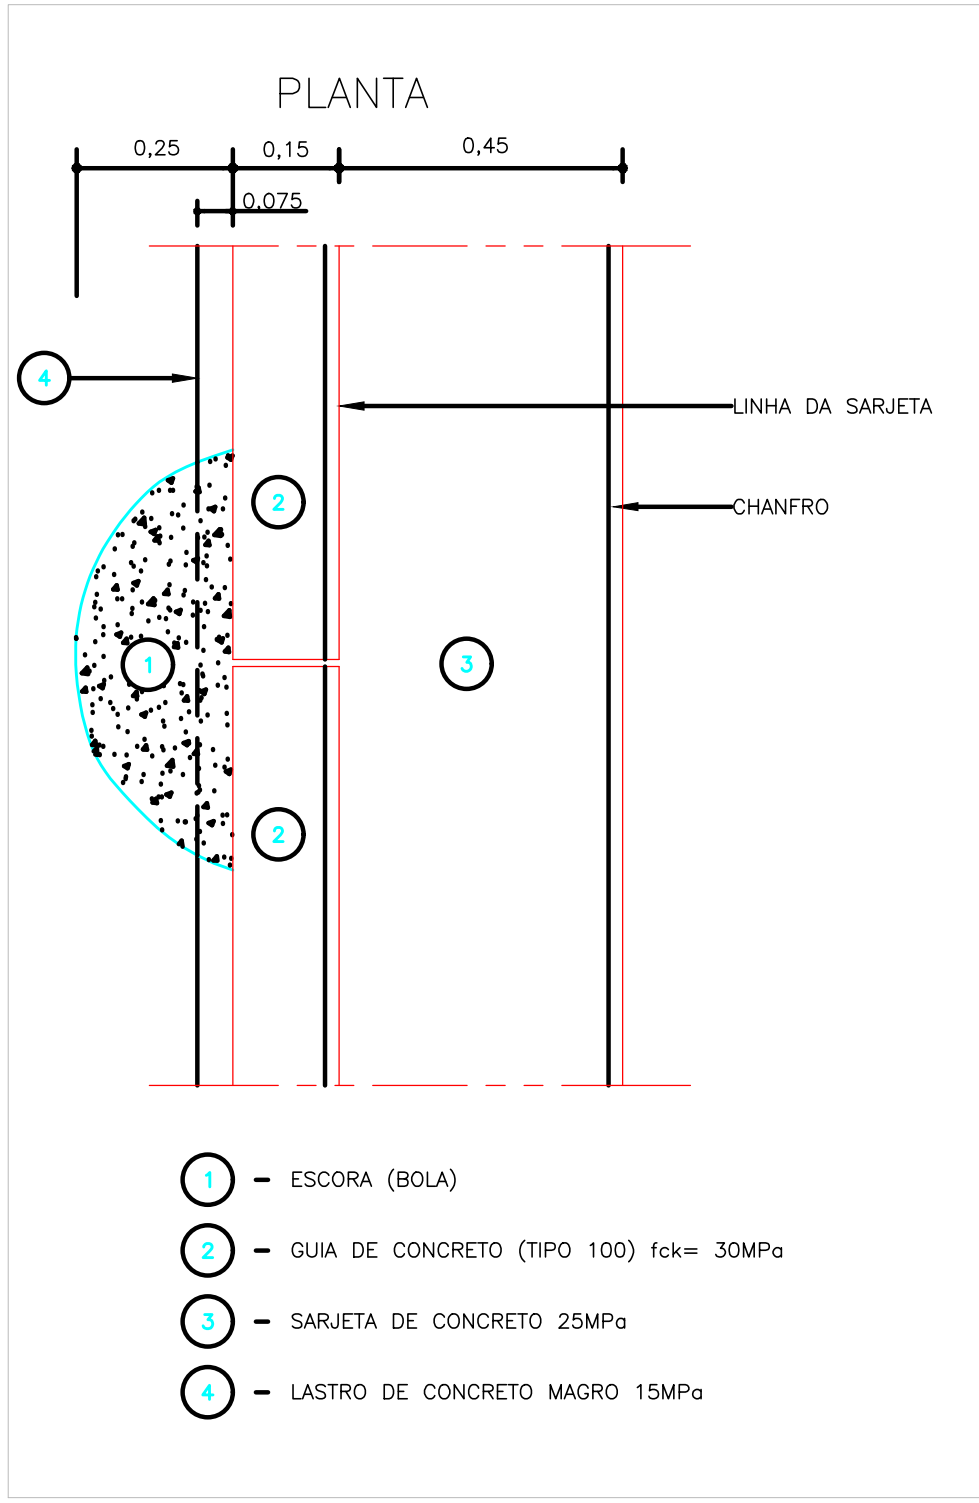
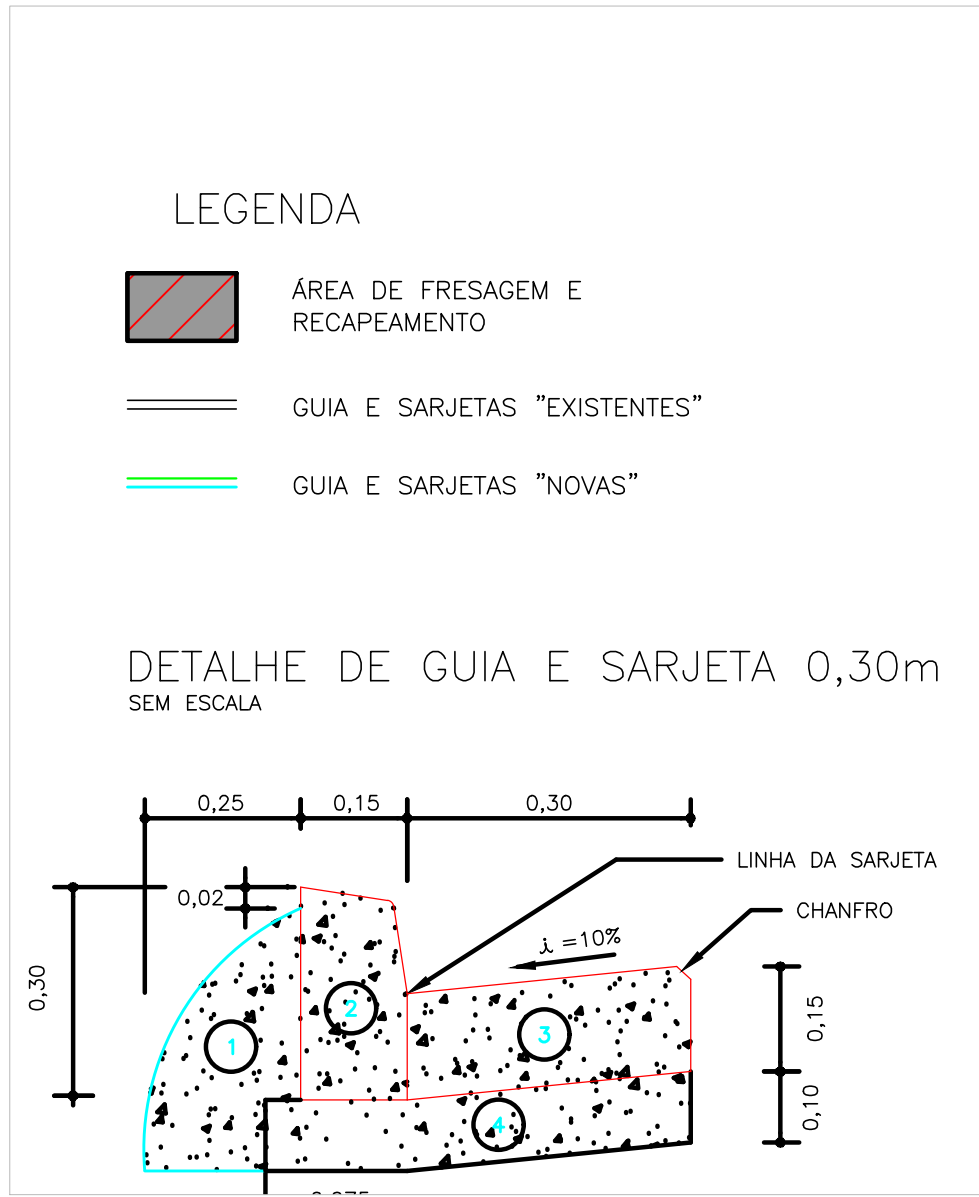


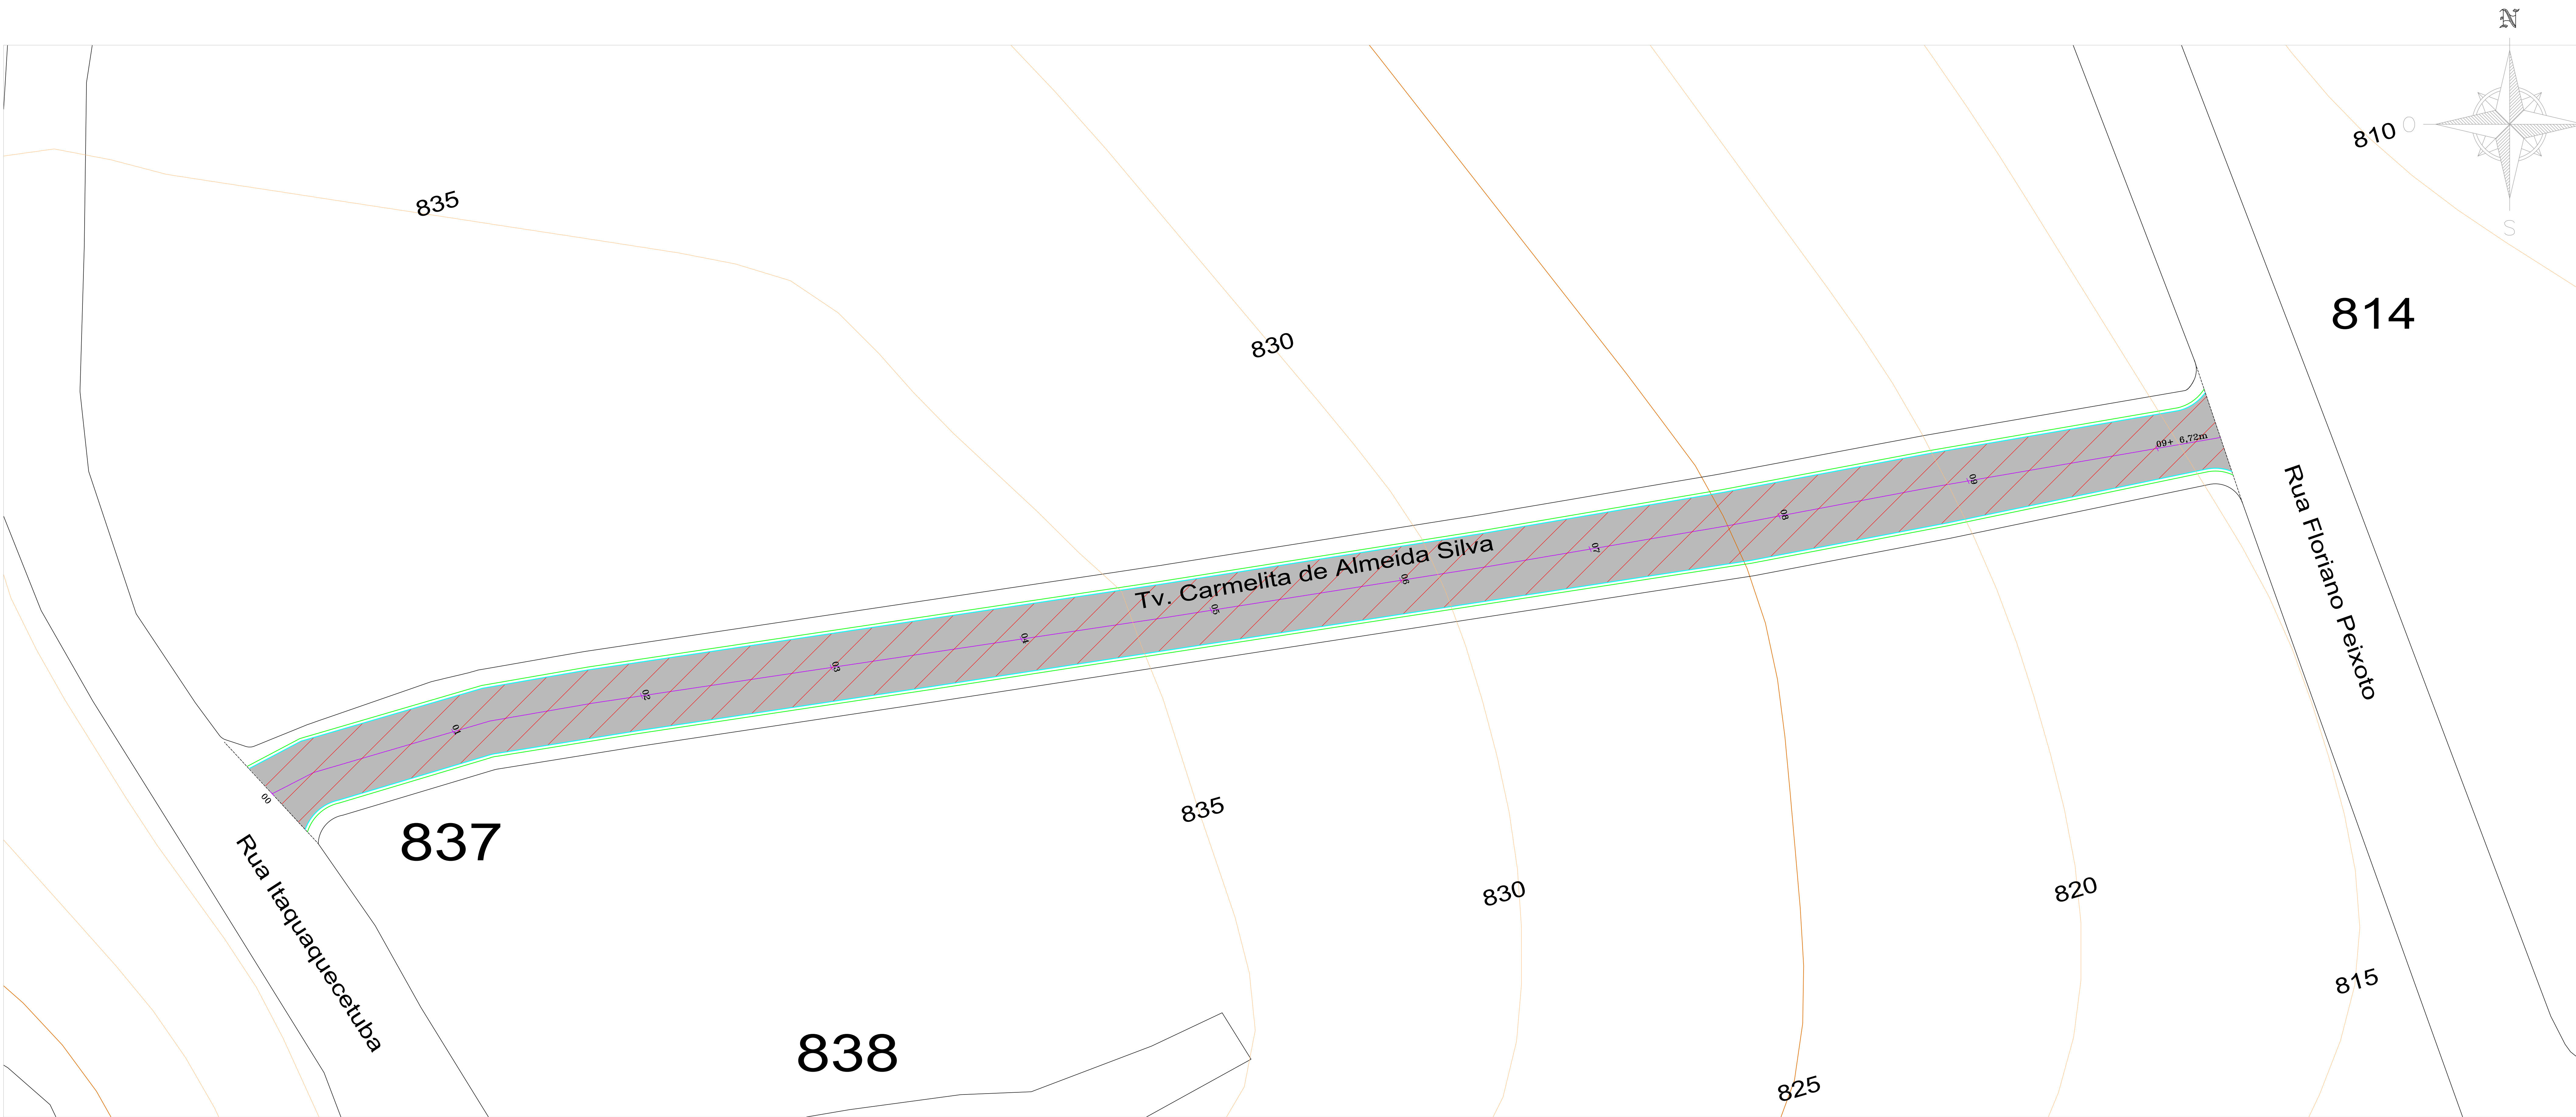

QUADRO DE QUANTIDADES - ÁREA DE IMPLANTAÇÃO		
SERVIÇOS	TOTAL	UN
ÁREA DE FRESAGEM E RECAPEAMENTO ASFÁLTICO	1462,82	M2
CONSTRUÇÃO DE SARJETÃO	8,78	M3
GUIAS	417,76	M
SARJETAS NOVAS	417,76	M