






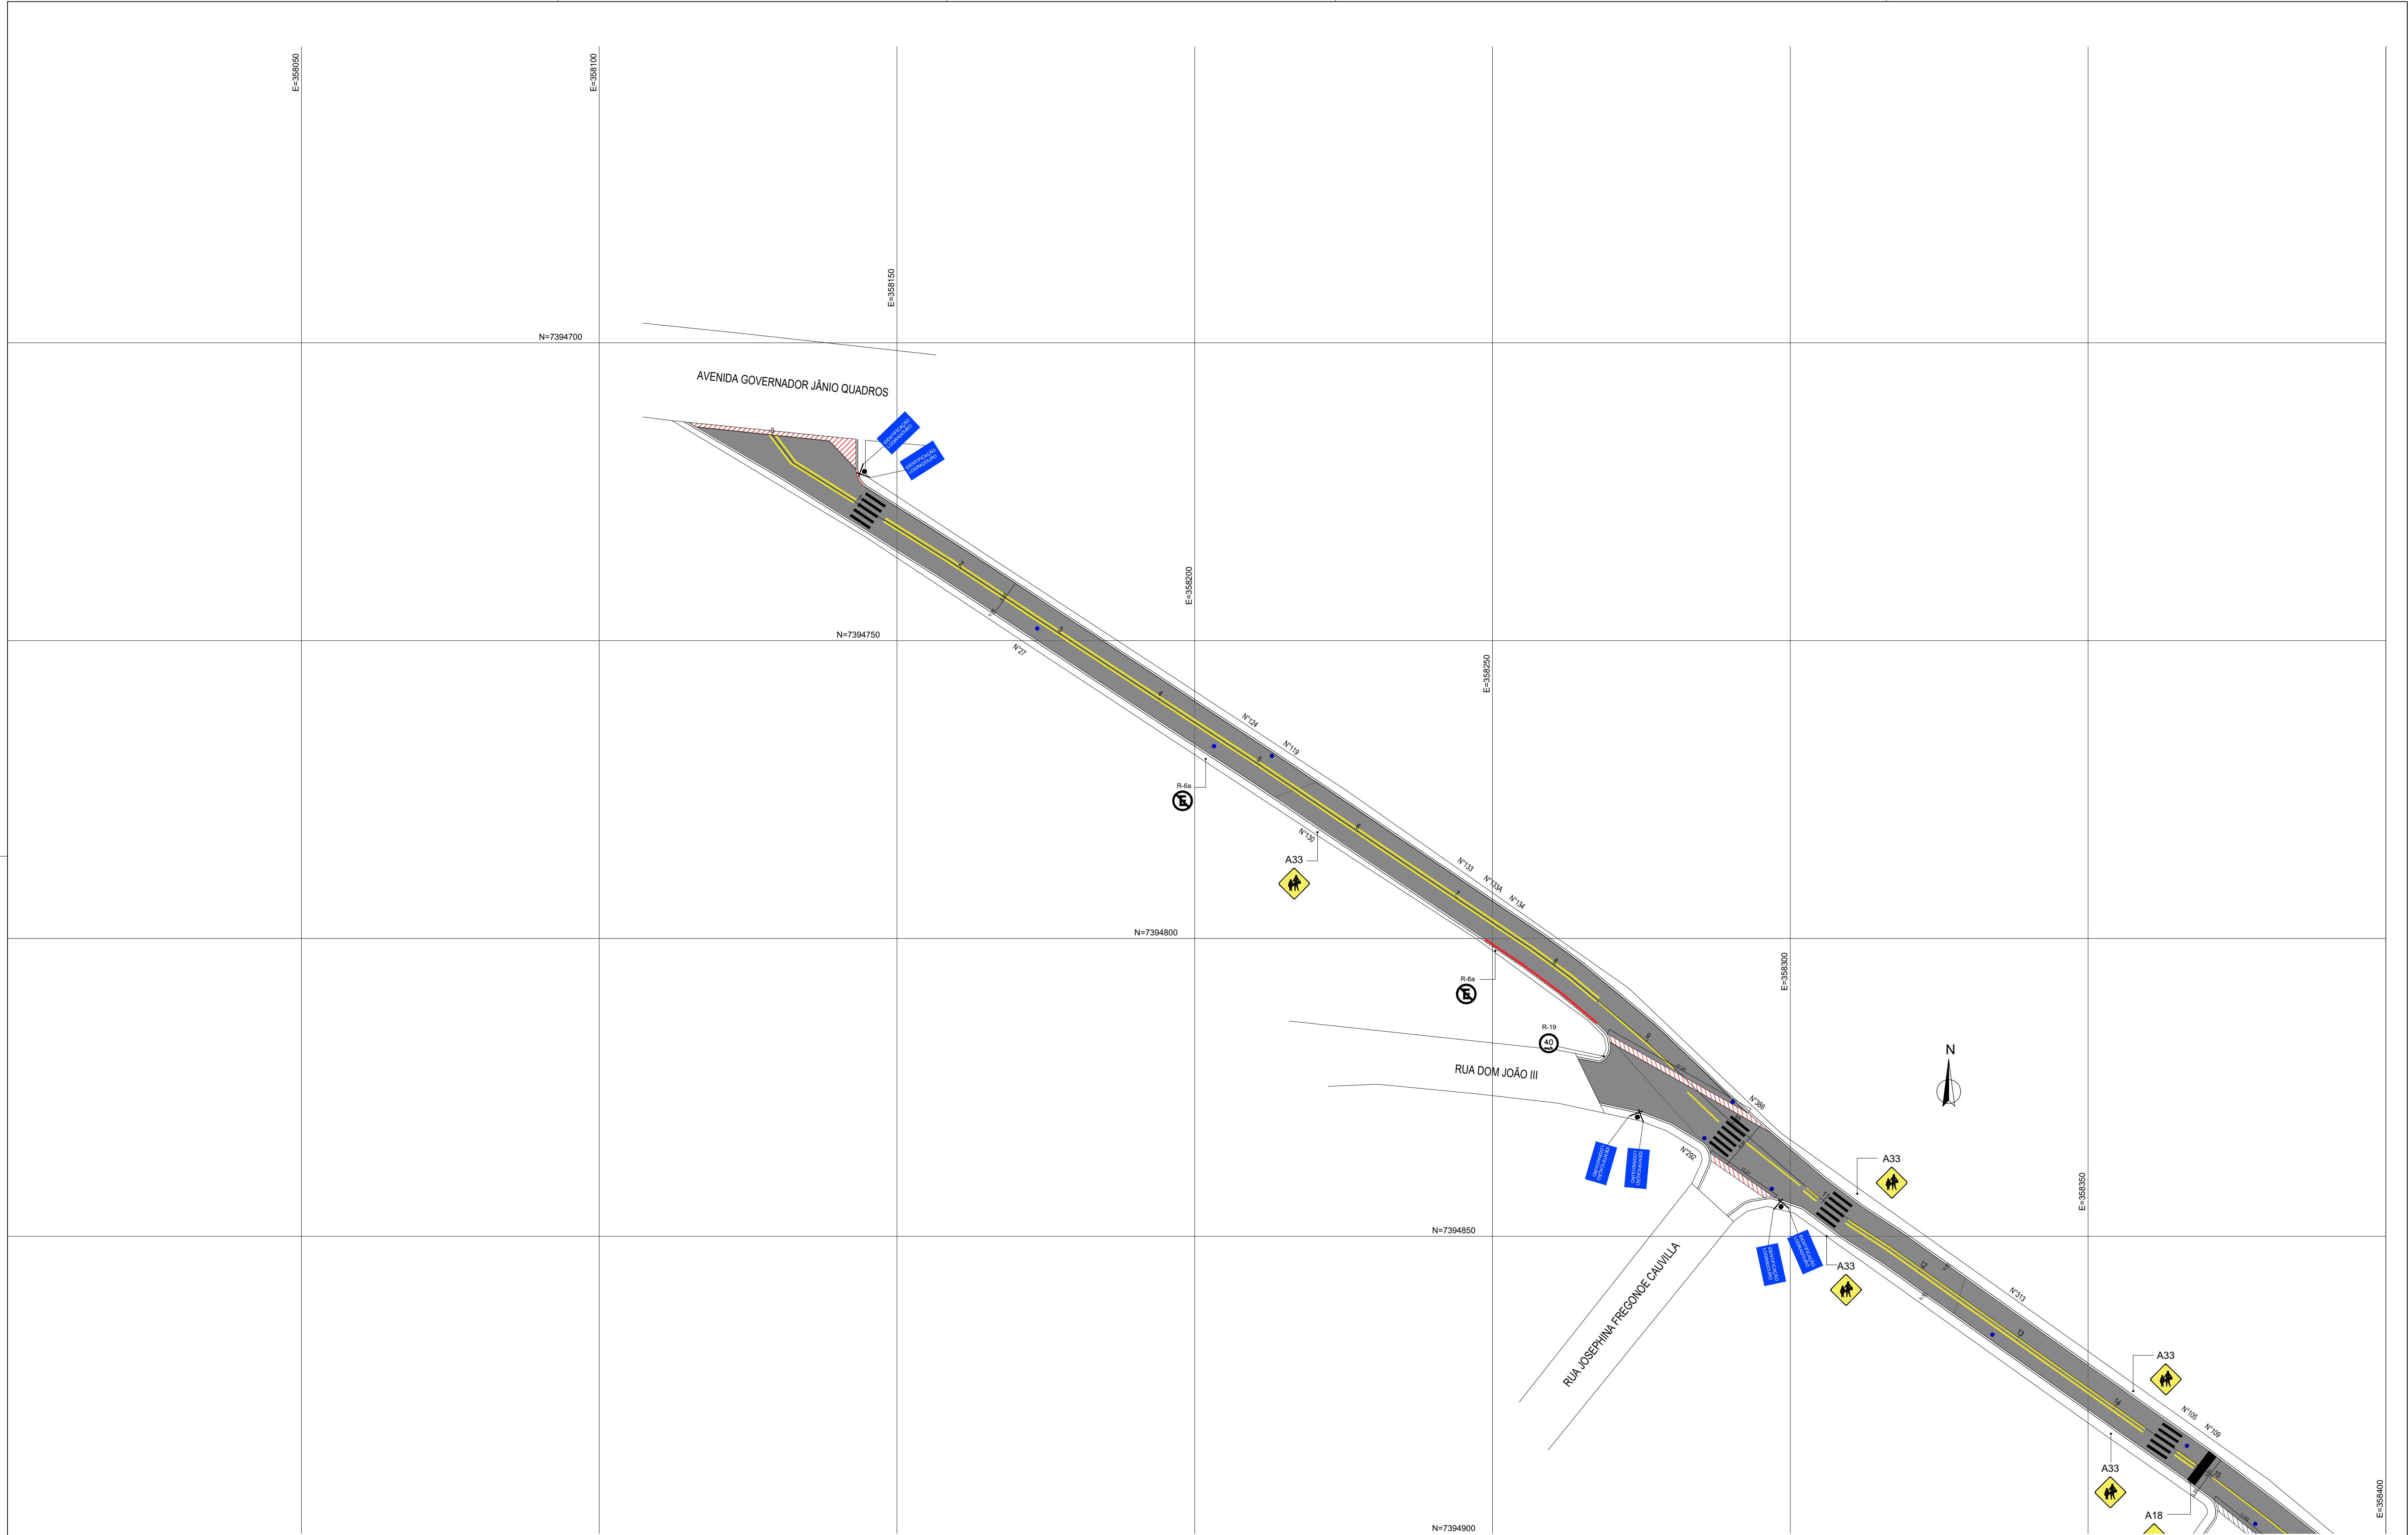

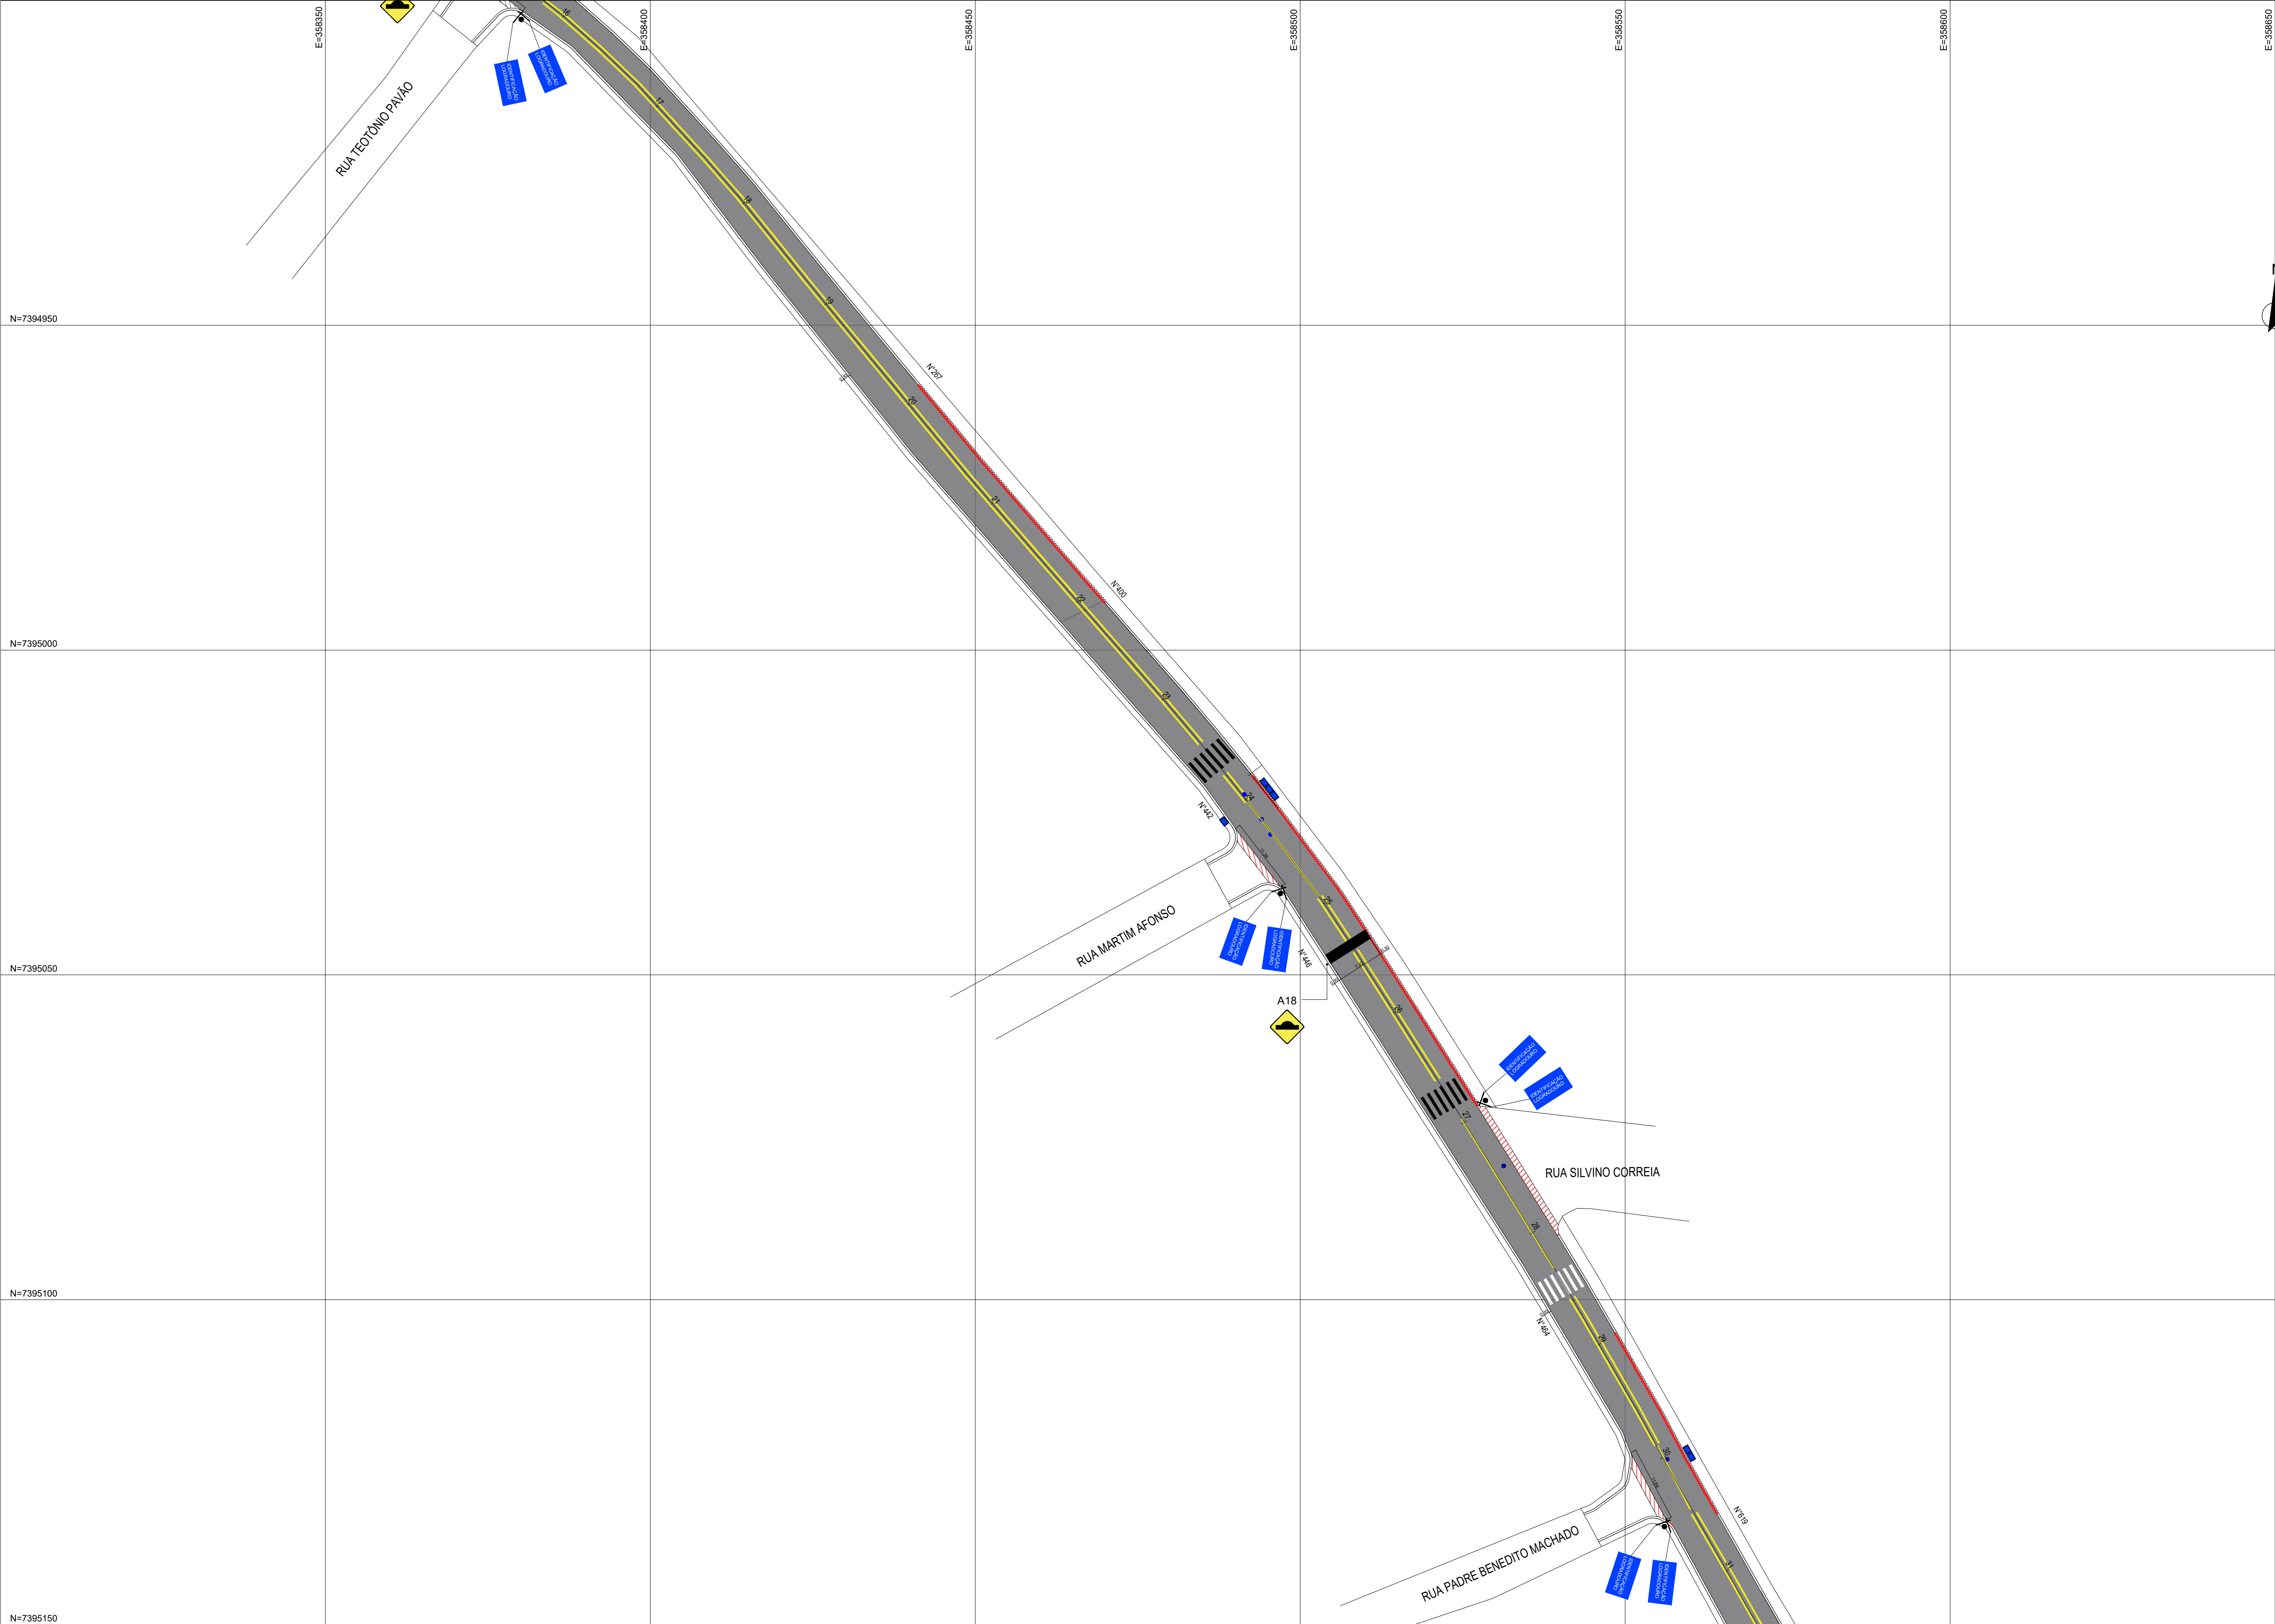

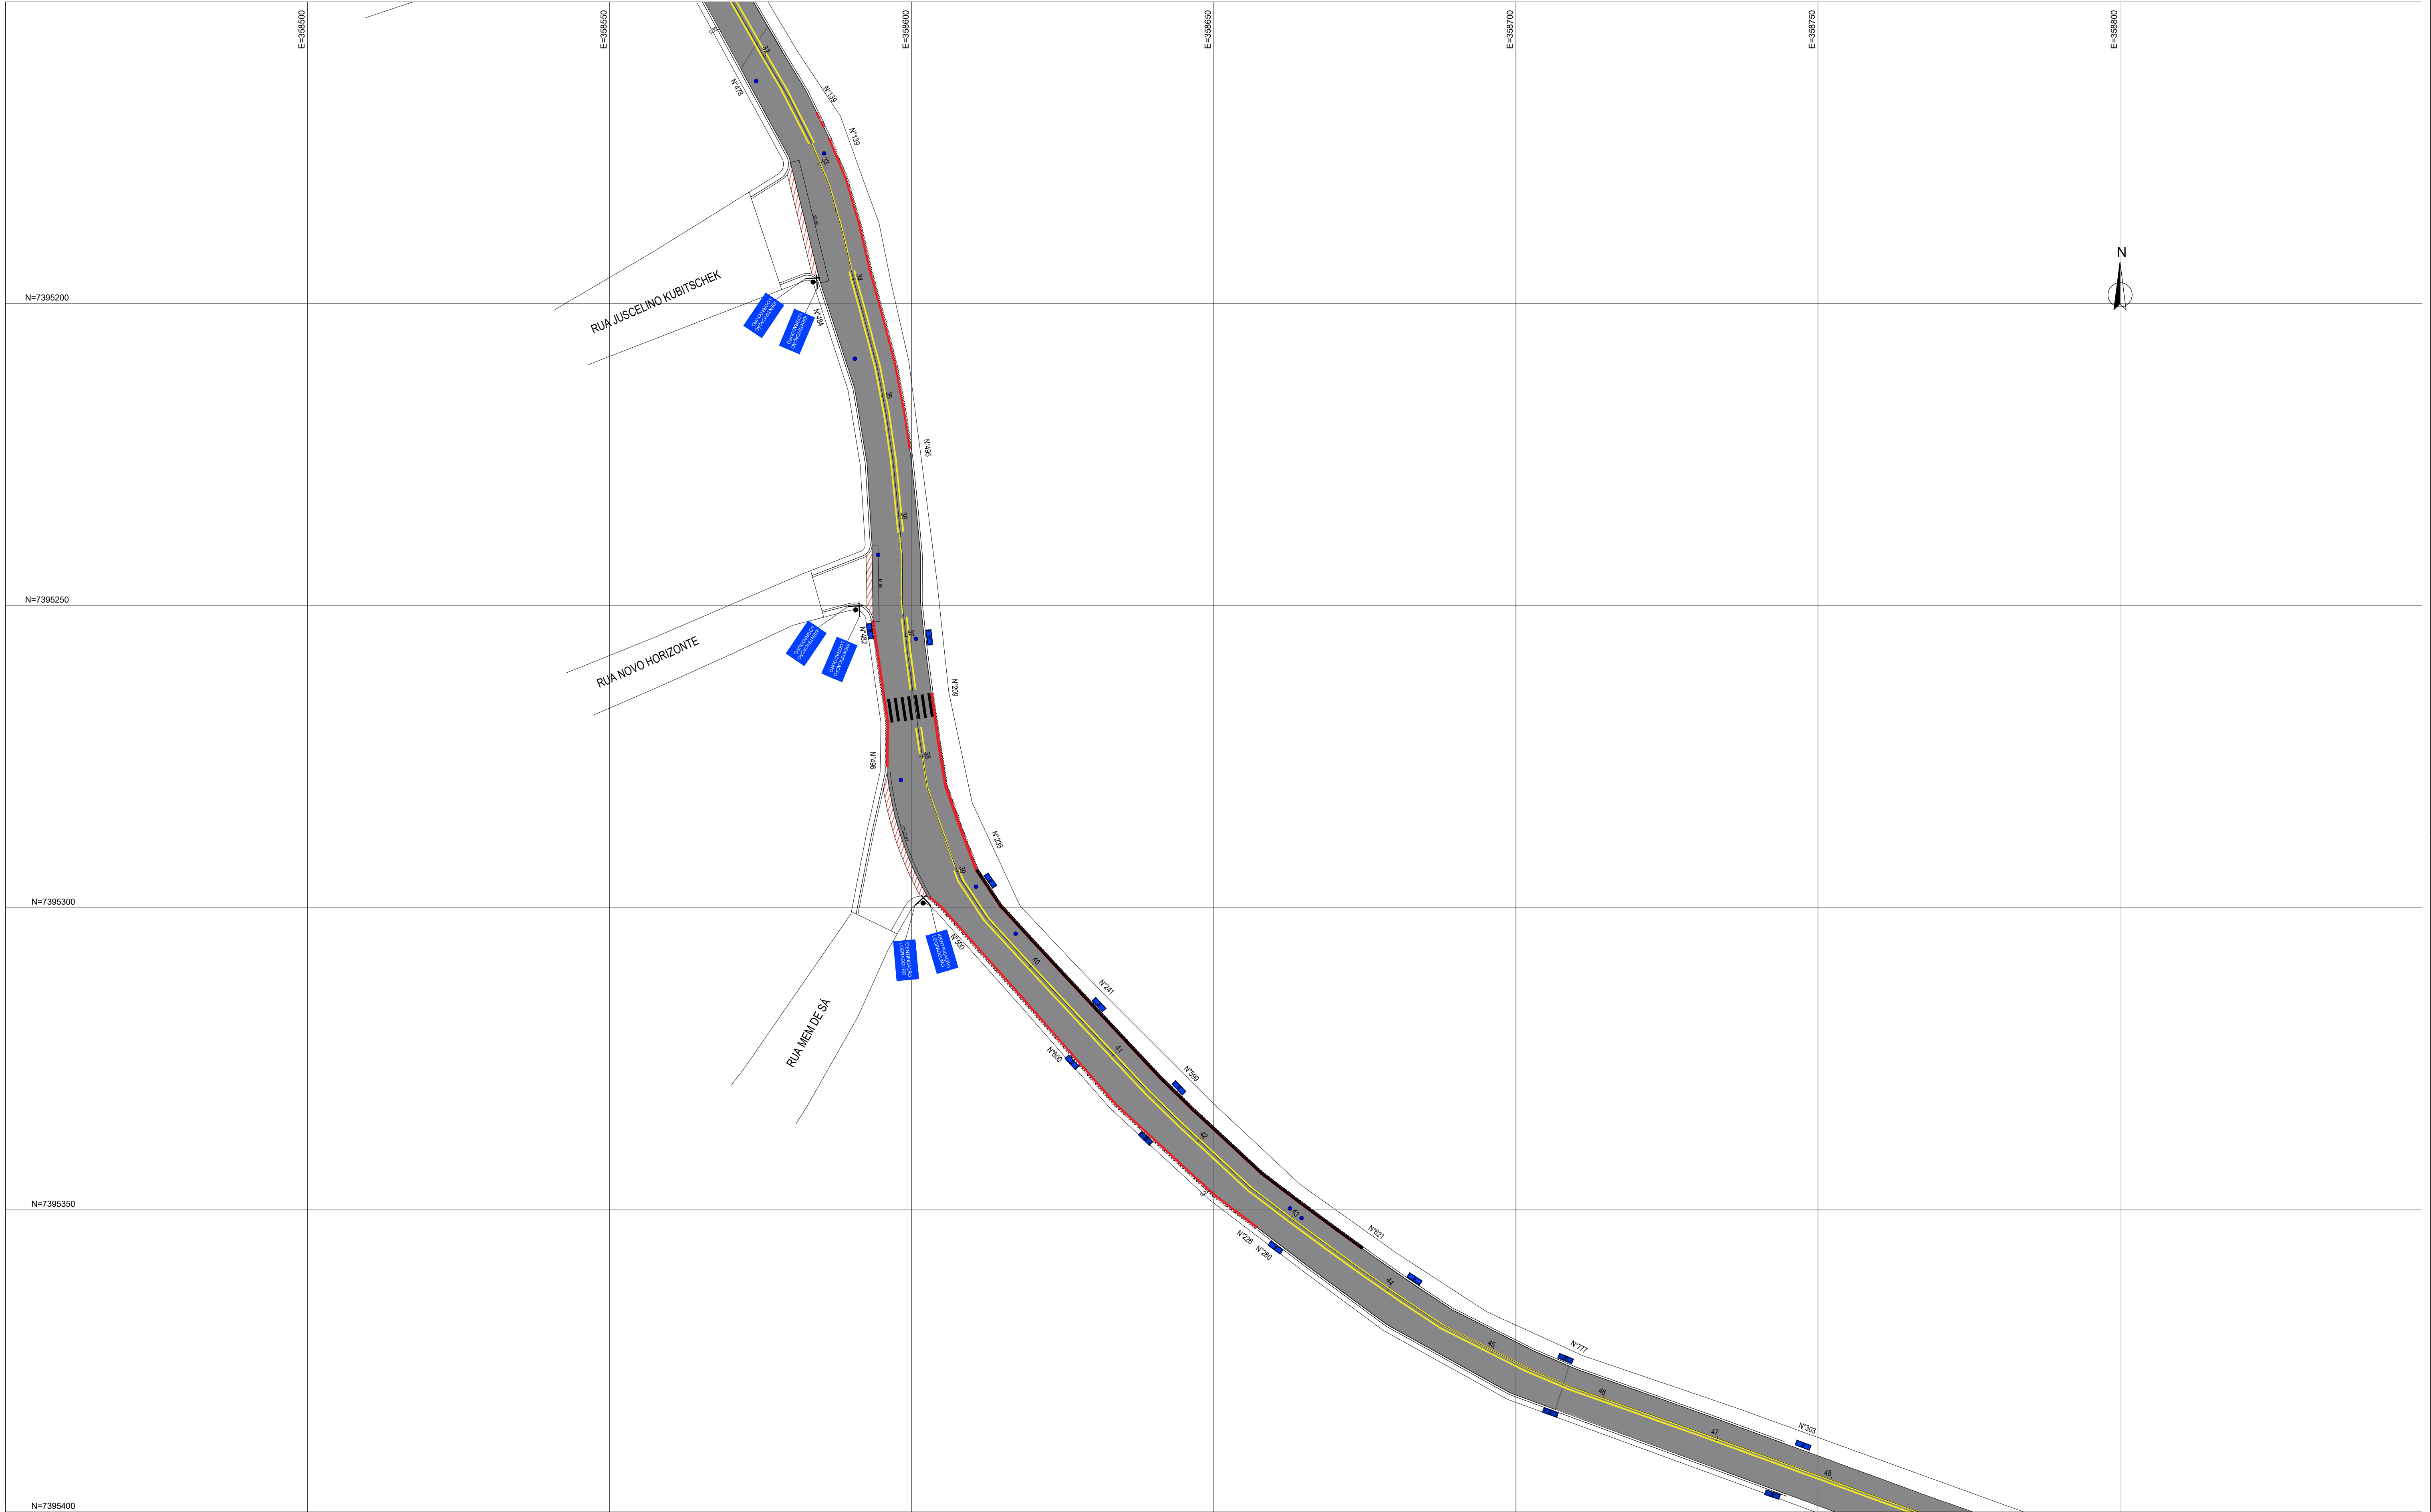


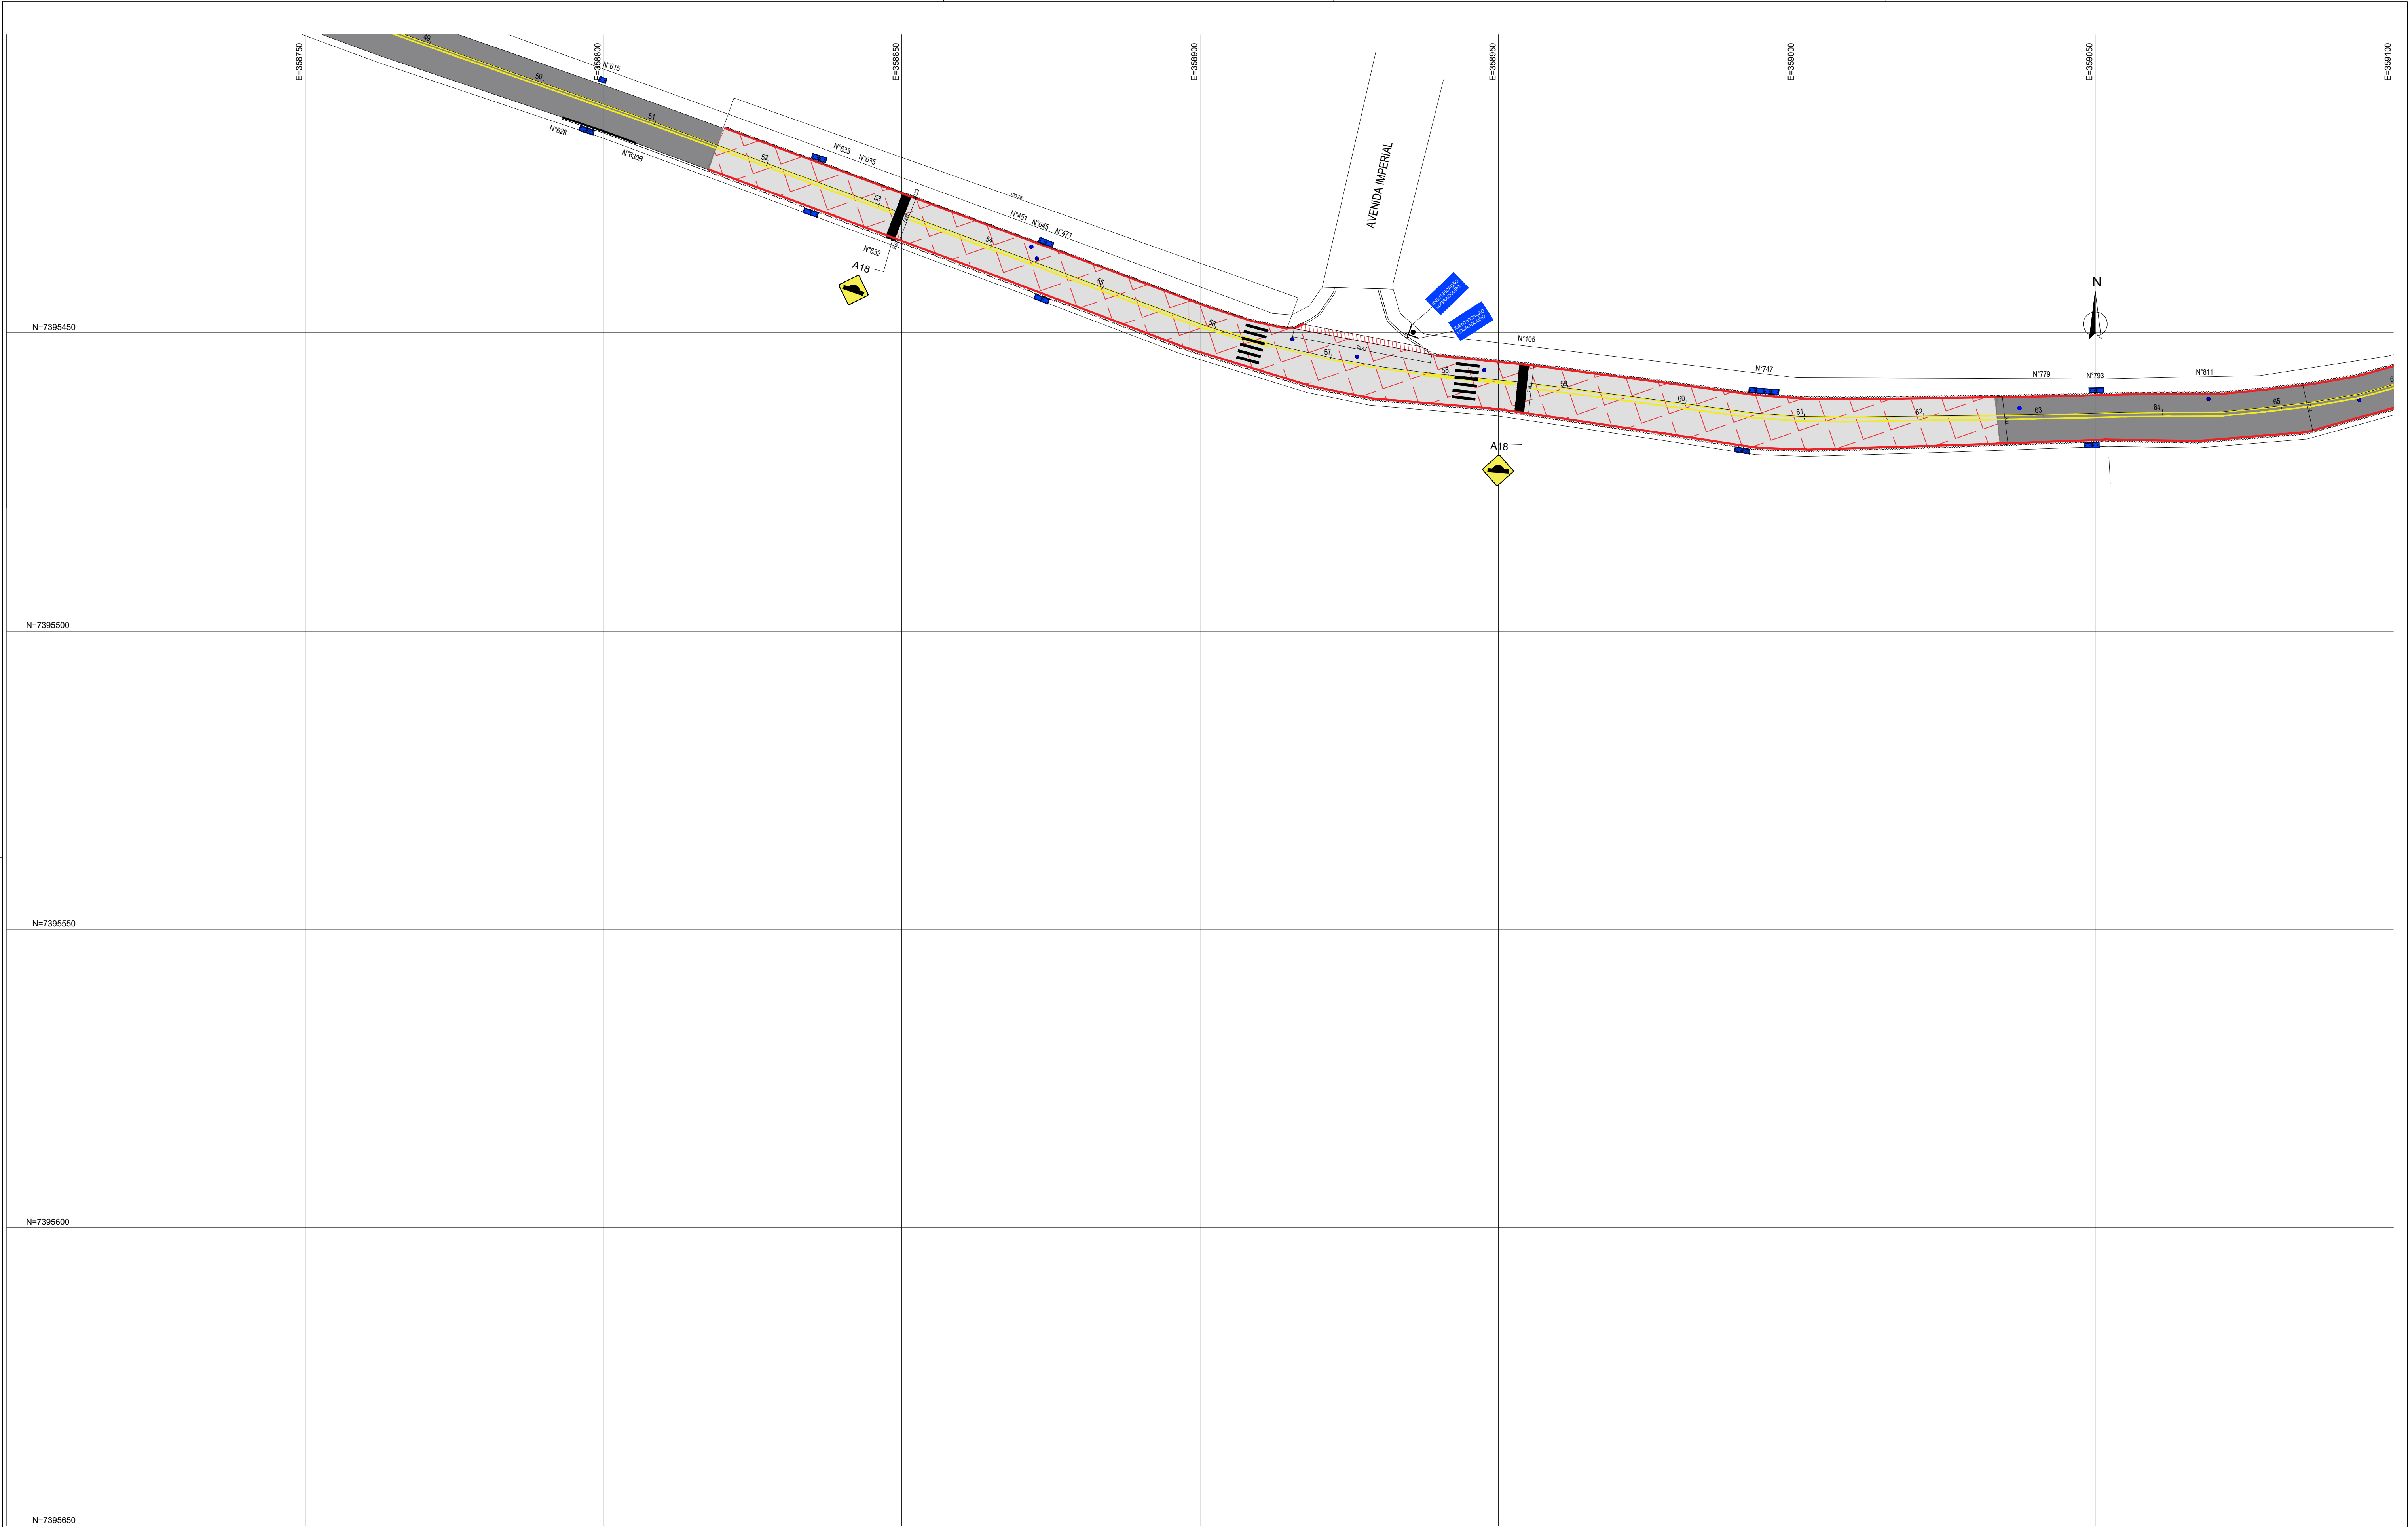


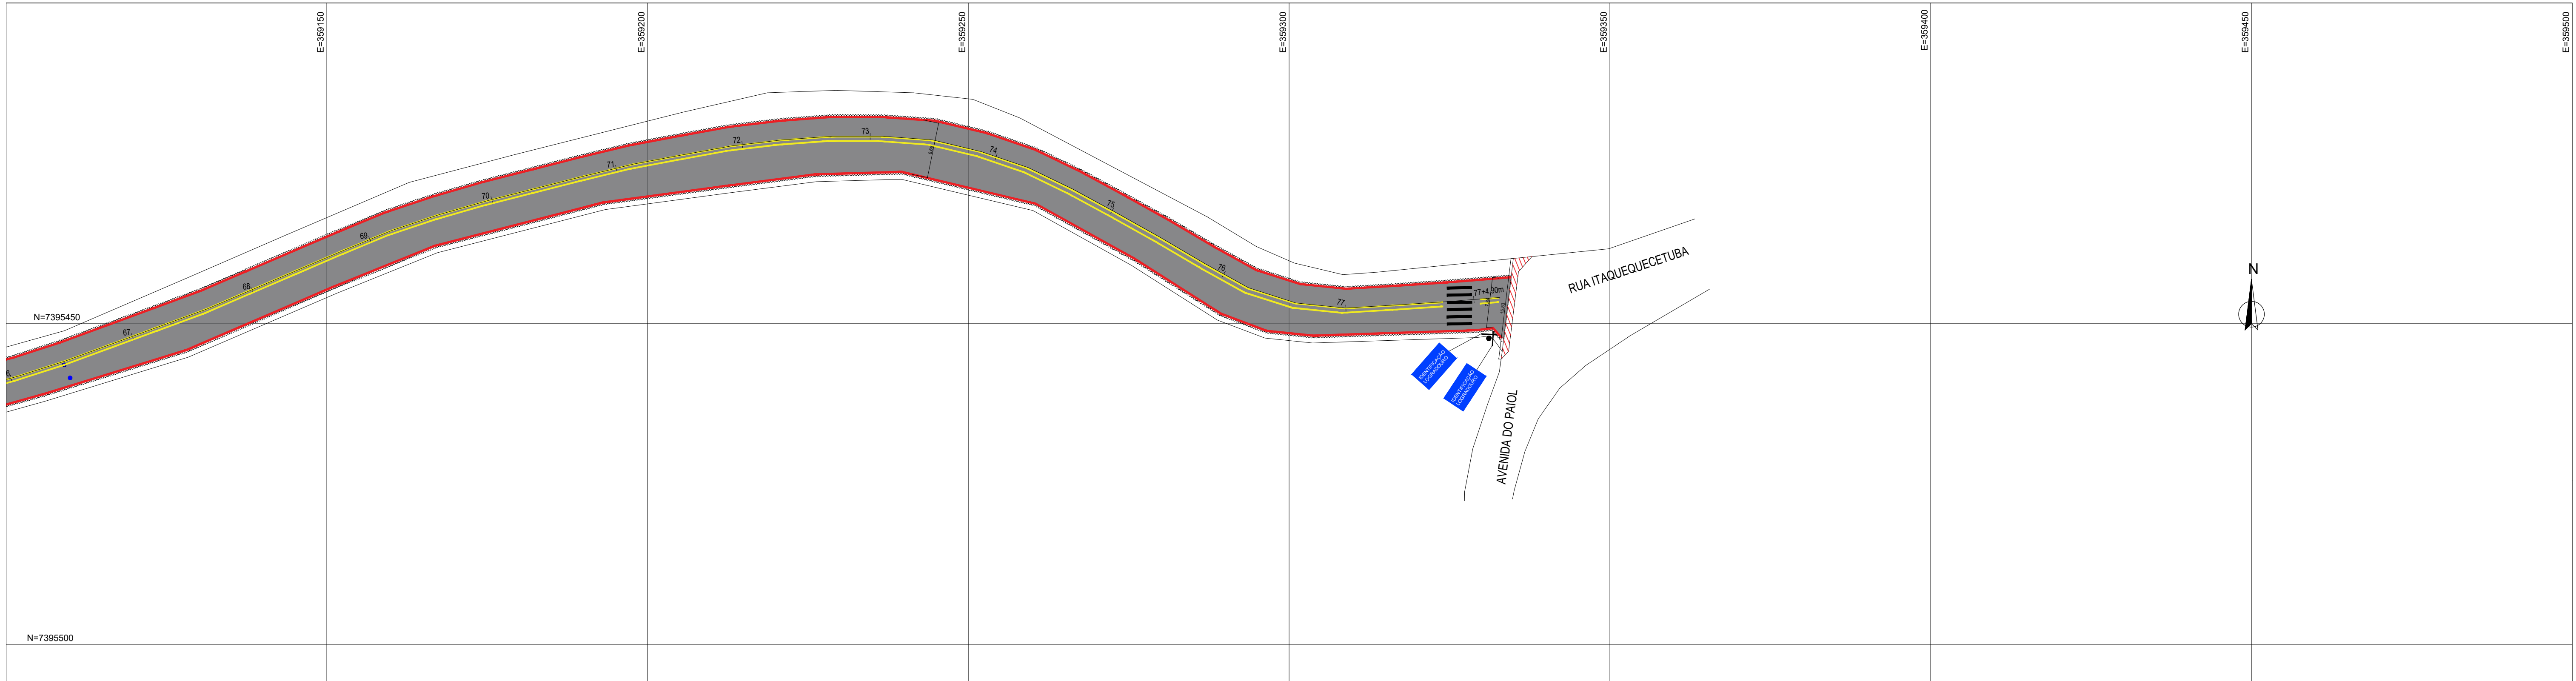


SINALIZAÇÃO VERTICAL


DETALHE DE POSICIONAMENTO E PADRÕES DAS PLACAS

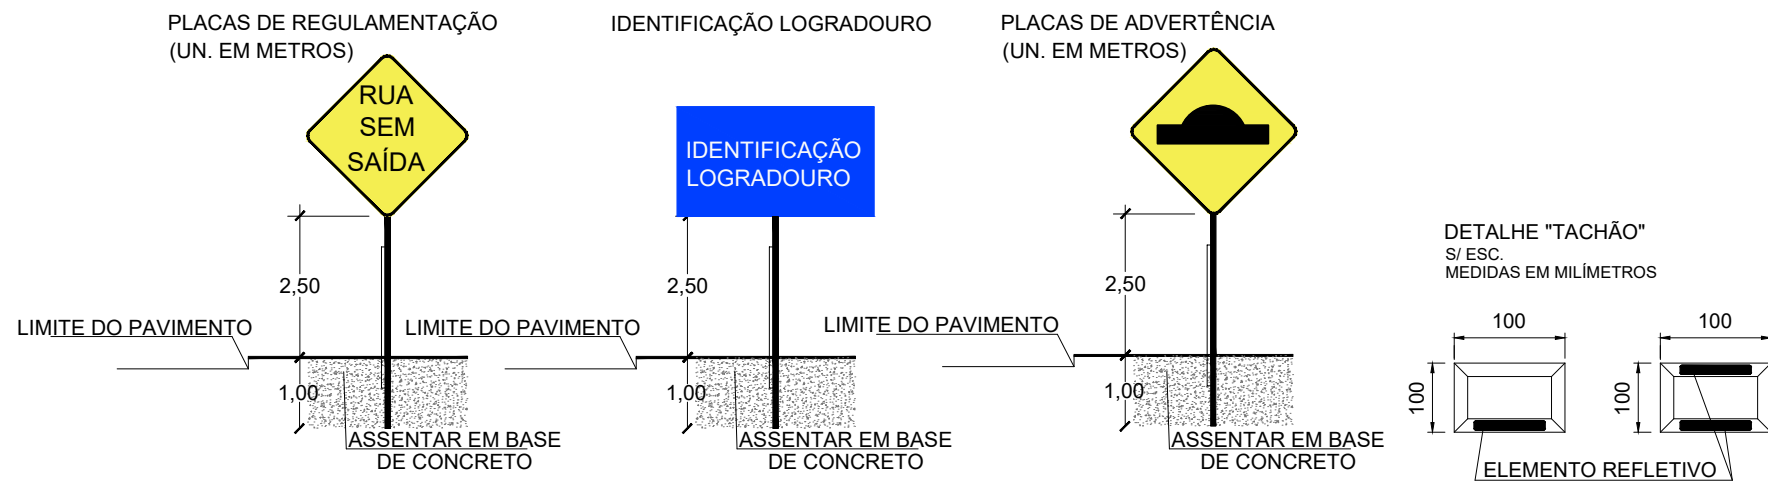


SINALIZAÇÃO HORIZONTAL

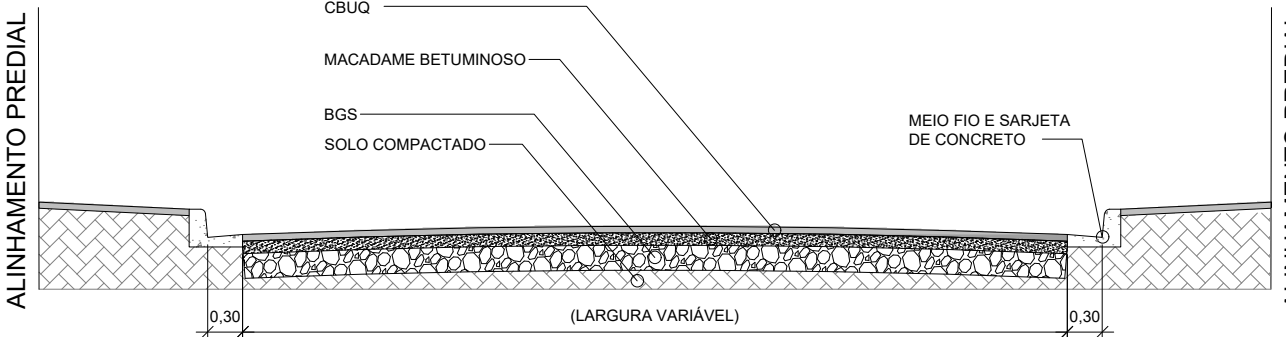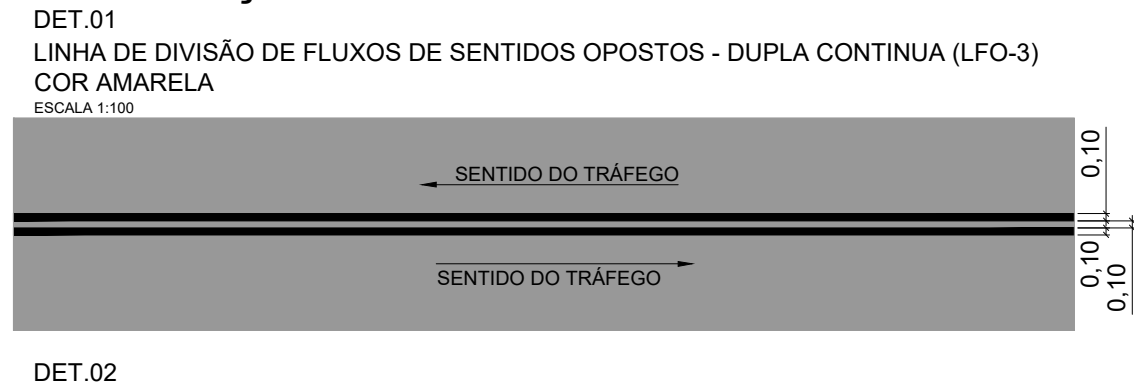


SEÇÃO-TIPO DE PAVIMENTAÇÃO
S/ ESC.

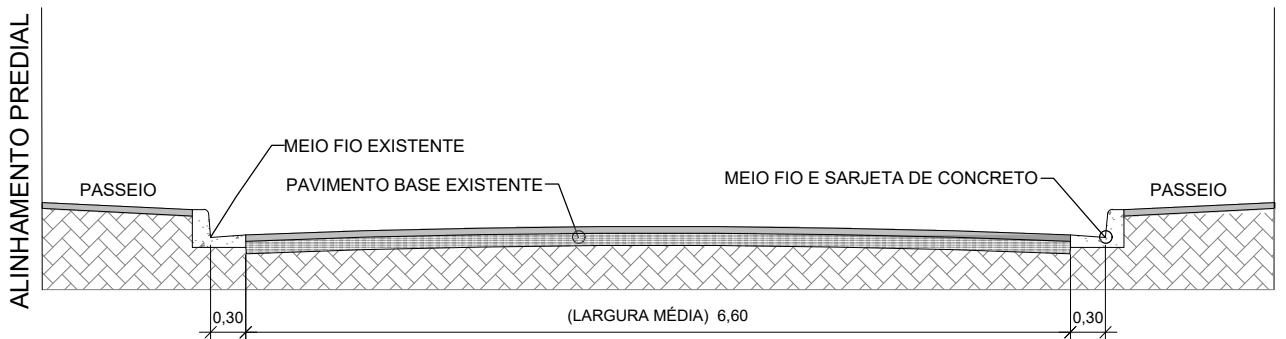


SEÇÃO-TIPO DE RECAPEAMENTO
S/ ESC.

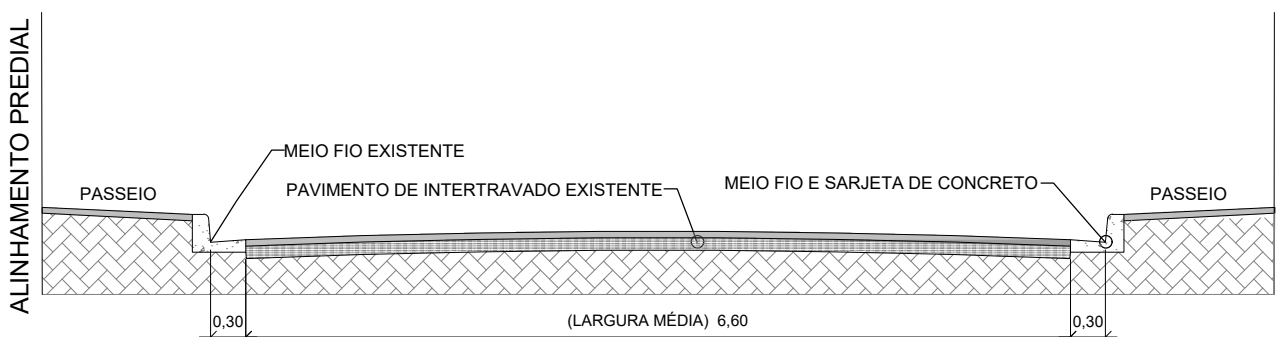


SEÇÃO-TIPO DE CAPEAMENTO ASFÁLTICO SOBRE INTERTRAVADO
S/ ESC.

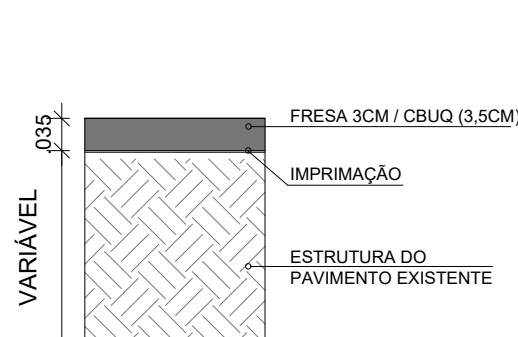


DETALHE TÍPICO DE FRESA E RECAPE
ESCALA 1:25

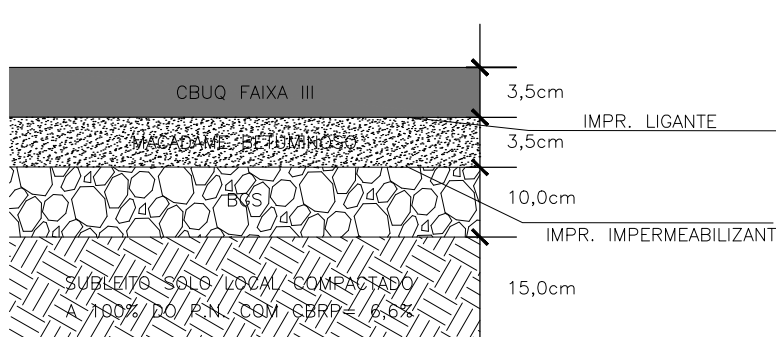

DETALHE - SEÇÃO DE PAVIMENTO A EXECUTAR
S/ ESCALA

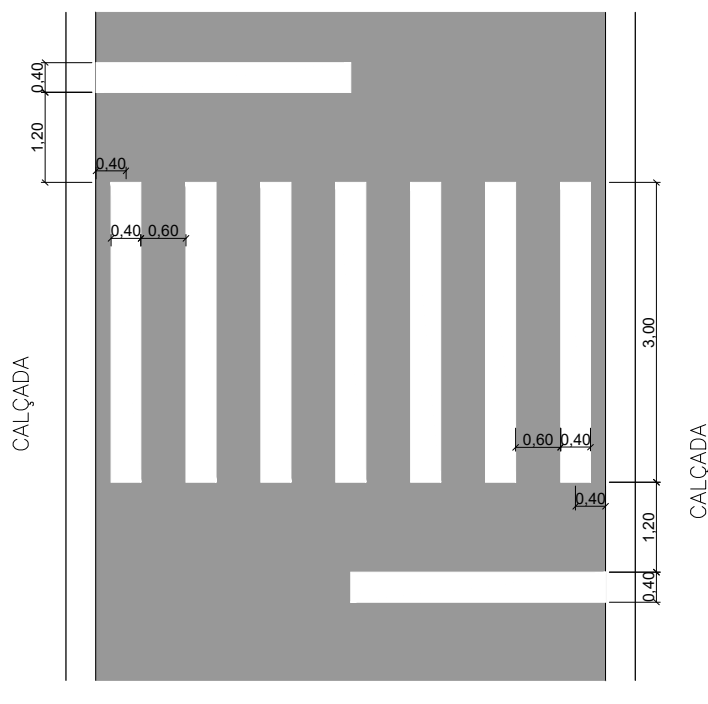

DETALHE DE FAIXA DE PEDESTRE E FAIXA DE RETENÇÃO
S/ ESC.

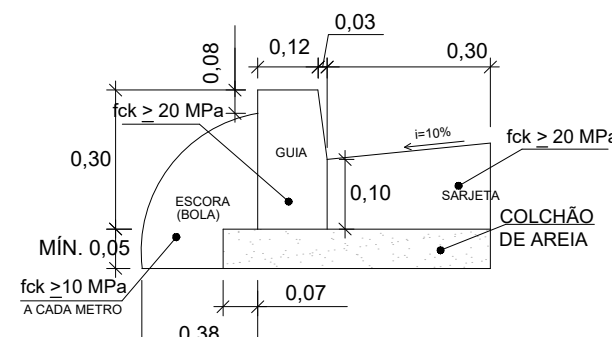

DETALHE DE GUIA E SARJETA
ESCALA 1:25

RECAPEAMENTO - AV LUIZ ANTONIO DE PAIVA		
ÁREA DE ASFÁLTICO A REPARAR		11563,38 m²
	DEMOLIÇÃO DE PAVIMENTO EXISTENTE E PAVIMENTO EM ASFÁLTO "NOVO" (REFORÇO)	9794,67 m²
	ÁREA DE FRESAGEM E RECAPEAMENTO ASFÁLTICO	1768,71 m²
	DEMOLIÇÃO E CONSTRUÇÃO DE NOVO SARJETÃO EM CONCRETO	156,24 m²
	TROCA DE SARJETA	1474,61
	TROCA DE GUIA	1474,61
	BOCA DE LOBO SIMPLES EXISTENTE	1 unid.
	BOCA DE LOBO DUPLA EXISTENTE	16 unid.
	BOCA DE LOBO TRIPLA EXISTENTE	1 unid.
	BOCA DE LOBO QUADRUPLA EXISTENTE	1 unid.
	REFORMA BOCA DE LOBO DUPLA	6 unid.
	NIVELAMENTO DE PV	33 unid.
	ESTAQUEAMENTO (A CADA 20m)	1564,00 m
	GUIA EXISTENTE	
	SARJETA EXISTENTE	

NOTAS:

- MEDIDAS EM METROS, EXCETO ONDE INDICADO;
- PARA COMPLEMENTO DA SINALIZAÇÃO, VER PROJETO DA RUA ANA LEAL FUGAGNOLI

SINALIZAÇÃO HORIZONTAL - AV LUIZ ANTONIO DE PAIVA					
SINAL	CÓD.	NOME	QUANTIDADE	ÁREA UNITÁRIA	QTD TOTAL
	FTP	FAIXA DE TRAVESSIA DE PEDESTRES	14,40 m	0,40 m²/m	5,76 m²
	LFO-3	LINHA DUPLA CONTINUA (AMARELA)	1377,65 m	0,40 m²/m	551,06 m²
	LFO-2	LINHA SIMPLES TRACEJADA (AMARELA)	186,35 m	0,10 m²/m	18,64 m²
SINAL	CÓD.	NOME	ÁREA	COMPRIMENTO	TOTAL
-	-	ONDULAÇÃO TRANSVERSAL TIPO B (0,06m <= h <= 0,08m)	0,06 m²	8,00 m	0,48 m³

SINALIZAÇÃO VERTICAL - AV LUIZ ANTONIO DE PAIVA							
SINAL	CÓD.	NOME	DIMENSÕES (m)	ÁREA UNITÁRIA m²/unid.	QUANTIDADE unid.	ÁREA TOTAL m²	SUORTE unid.
	A-18	SALIÊNCIA OU LOMBADA	L=0,45	0,20	4	0,79	4
	A-33b	PASSAGEM SINALIZADA DE ESCOLARES	L=0,45	0,20	3	0,59	3
	R-6a	PROIBIDO ESTACIONAR	L=0,50	0,79	2	1,57	2
	R-19	VELOCIDADE MÁXIMA PERMITIDA	L=0,50	0,79	1	0,79	2
	-	IDENTIFICAÇÃO DE LOGRADOURO	b=0,45 h=0,20	0,09	12	1,08	6
TOTAL DE SINALIZAÇÃO VERTICAL						4,81	17,00