


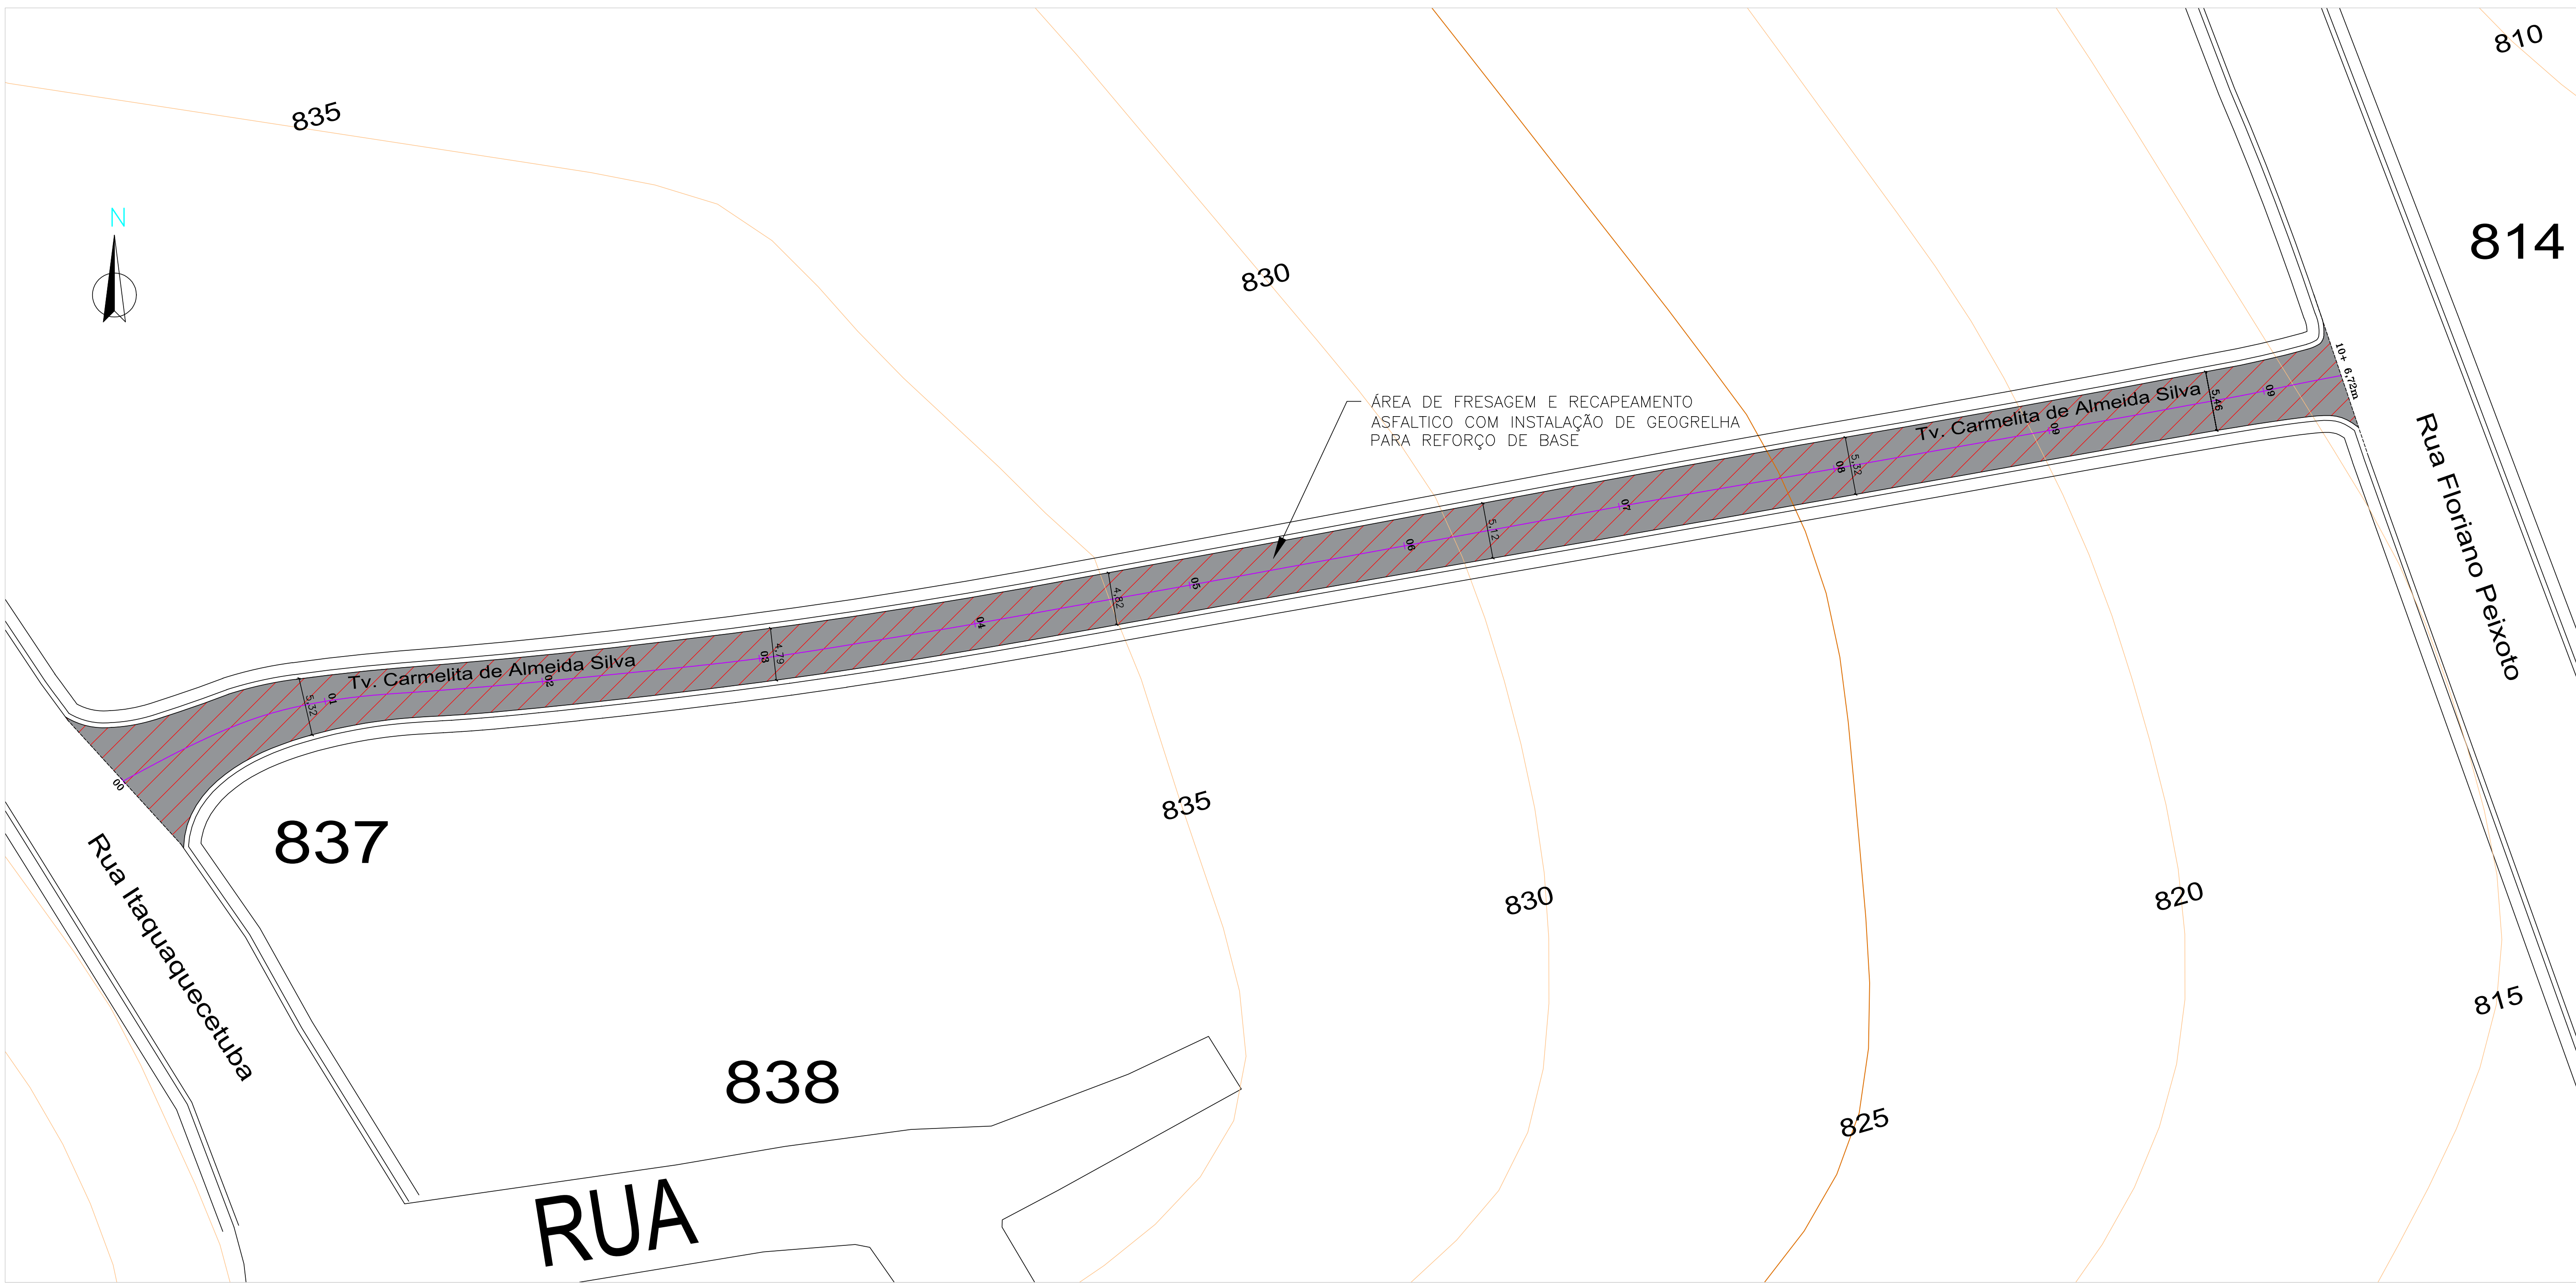

ÁREA DE FRESAGEM E RECAPEAMENTO
ASFALTICO COM INSTALAÇÃO DE GEOGRELHA
PARA REFORÇO DE BASE


Tv. Carmelita de Almeida Silva

Tv. Carmelita de Almeida Silva

Rua Itaquecetuba

Rua Floriano Peixoto

RUA

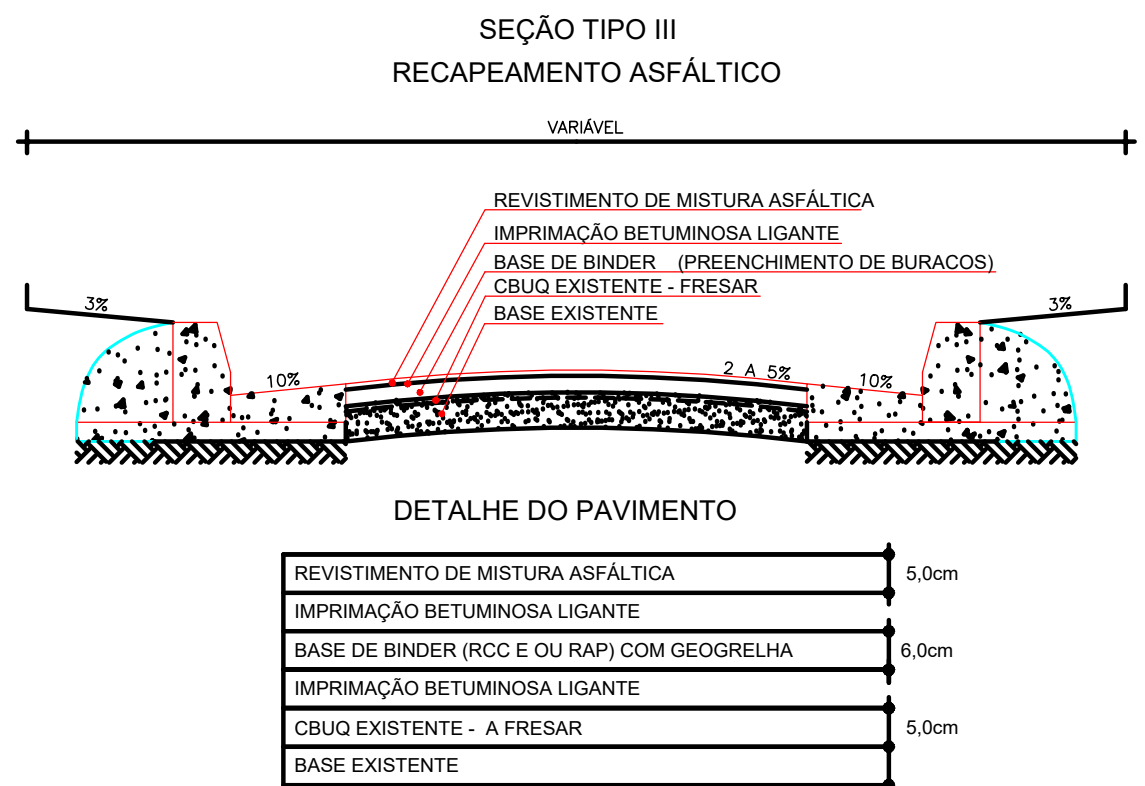

André Felipe
Maia
Alfonzo:453871
80847

Assinado de forma
digital por André
Felipe Maia
Alfonzo:45387180847
Dados: 2025.07.02
16:15:16 -03'00'

LEGENDA

	ÁREA DE FRESAGEM E RECAPEAMENTO
	GUIA E SARJETAS "EXISTENTES"




QUADRO DE QUANTIDADES - ÁREA DE IMPLANTAÇÃO		
SERVIÇOS	TOTAL	UN
ÁREA DE FRESAGEM E RECAPEAMENTO ASFÁLTICO	1.097,15	M2
GUIAS EXISTENTES	419,30	M
SARJETAS EXISTENTES	419,30	M

Projeto:
RECAPEAMENTO ASFÁLTICO RUA CARMELITA DE ALMEIDA DA SILVA

Prefeitura Municipal de Ferraz de Vasconcelos Prefeita: PRISCILA GAMBALE

Obra de RECAPEAMENTO ASFÁLTICO RUA CARMELITA DE ALMEIDA DA SILVA
Rua Carmelita de Almeida da Silva, Ferraz de Vasconcelos - SP.

Data: 02/07/2025	Projeto: Recuperação Viária	Secretaria Municipal de Obras Ferraz de Vasconcelos Secretário: Eduardo Efraim de D. de Paiva	Responsável Técnico: Engenheiro Civil André Felipe Maia Alfonso CBO-A/SP 5070501929	Escala: 1:300	Folha (A1): 01/01
---------------------	--------------------------------	--	--	------------------	----------------------

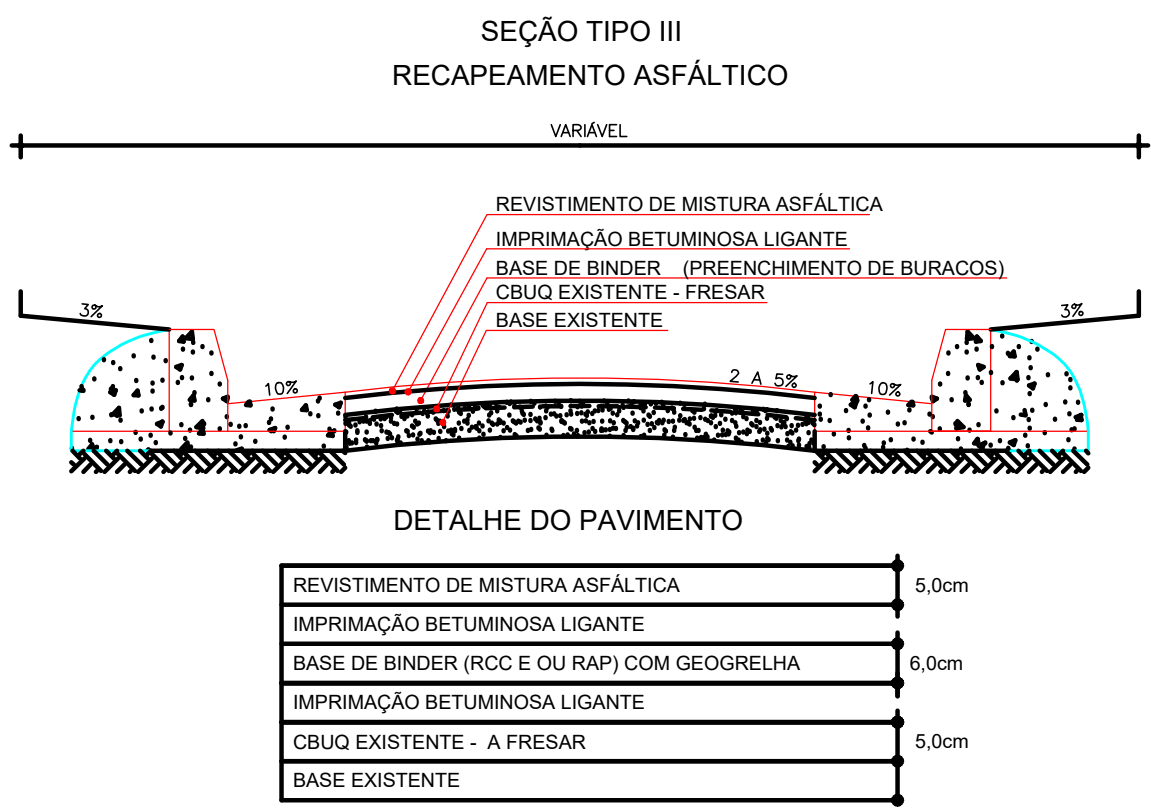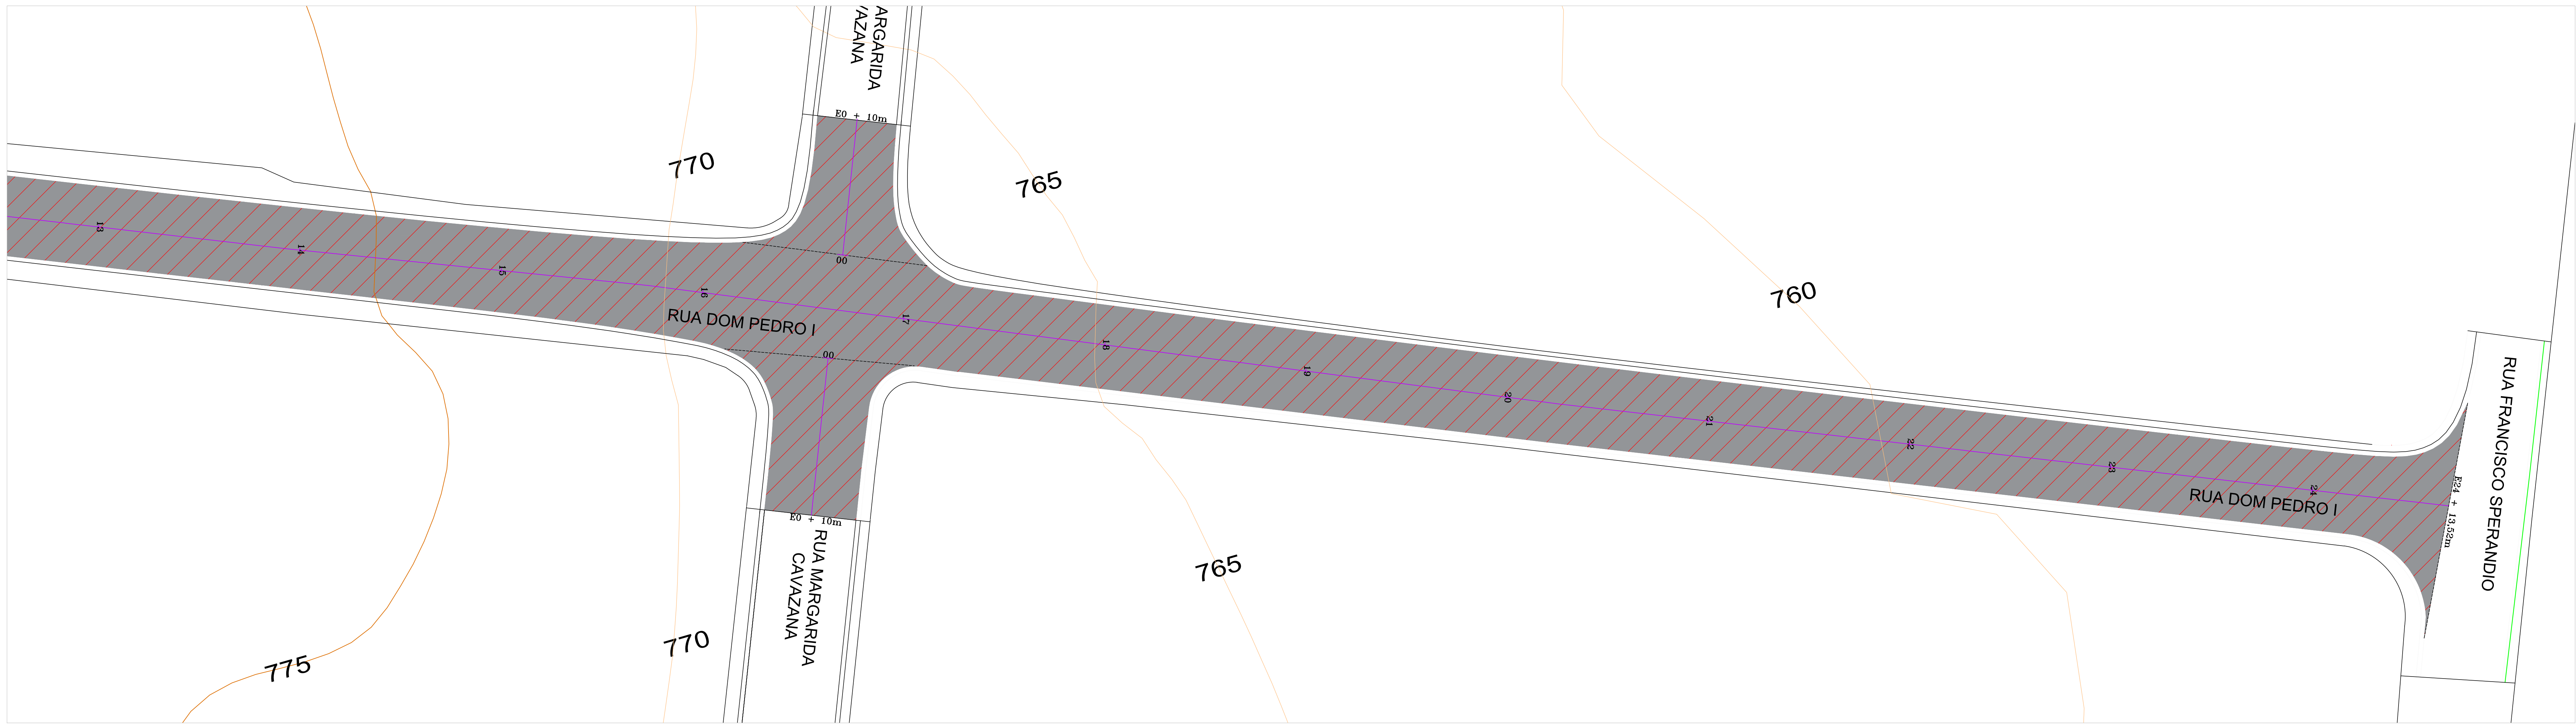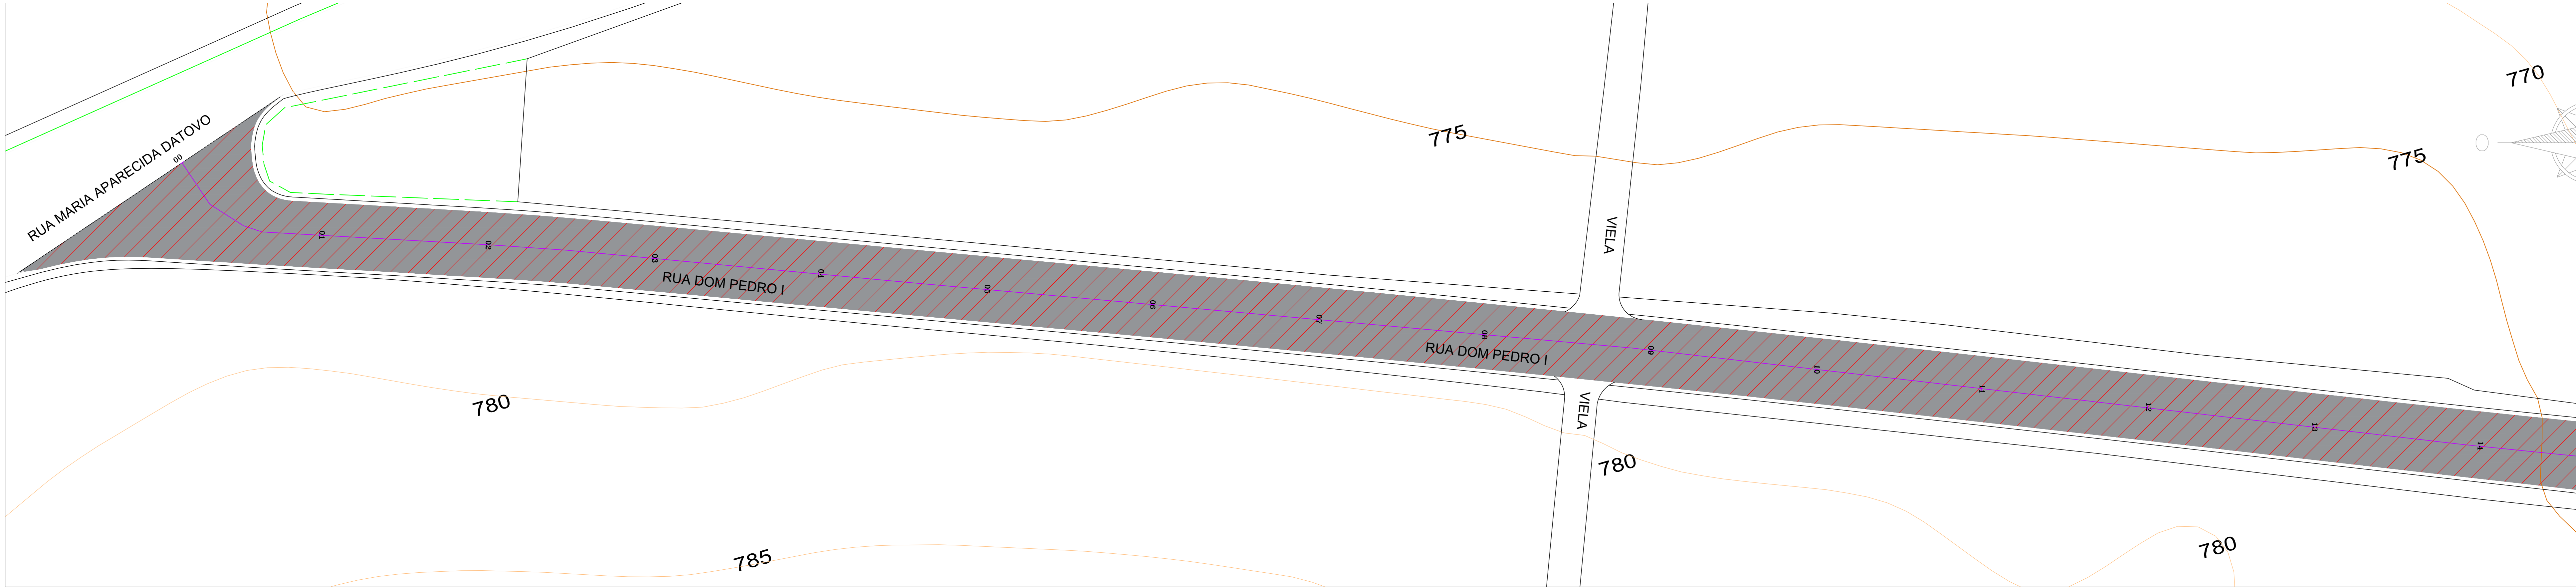

QUADRO DE QUANTIDADES - ÁREA DE IMPLANTAÇÃO		
SERVIÇOS	TOTAL	UN
ÁREA DE FRESAGEM E RECAPEAMENTO ASFÁLTICO	4412,20	M2
GUÍAS EXISTENTES	1123,20	M
SARJETAS EXISTENTES	1123,20	M

LEGENDA	
	ÁREA DE FRESAGEM E RECAPEAMENTO
	GUIA E SARJETAS "EXISTENTES"

Assinado de forma digital por André Felipe Maia
Alfonzo:45387180847
Dados: 2025.07.02 16:15:33 -03'00'

Projeto: RECAPEAMENTO ASFÁLTICO RUA DOM PEDRO I
Prefeitura Municipal de Ferraz de Vasconcelos
Prefeito: PRISCILA GAMBALÉ
Obra de RECAPEAMENTO ASFÁLTICO RUA DOM PEDRO I
Rua Dom Pedro I - Santa Margarida Paulista
Ferraz de Vasconcelos - SP

Data	Projeto	Secretaria Municipal de Obras	Engenheiro Responsável	Escala	Folha (A1)
02/07/2025	Recapeamento Vial	Secretaria Municipal de Obras	André Felipe Maia Alfonso	1/200	01/01