


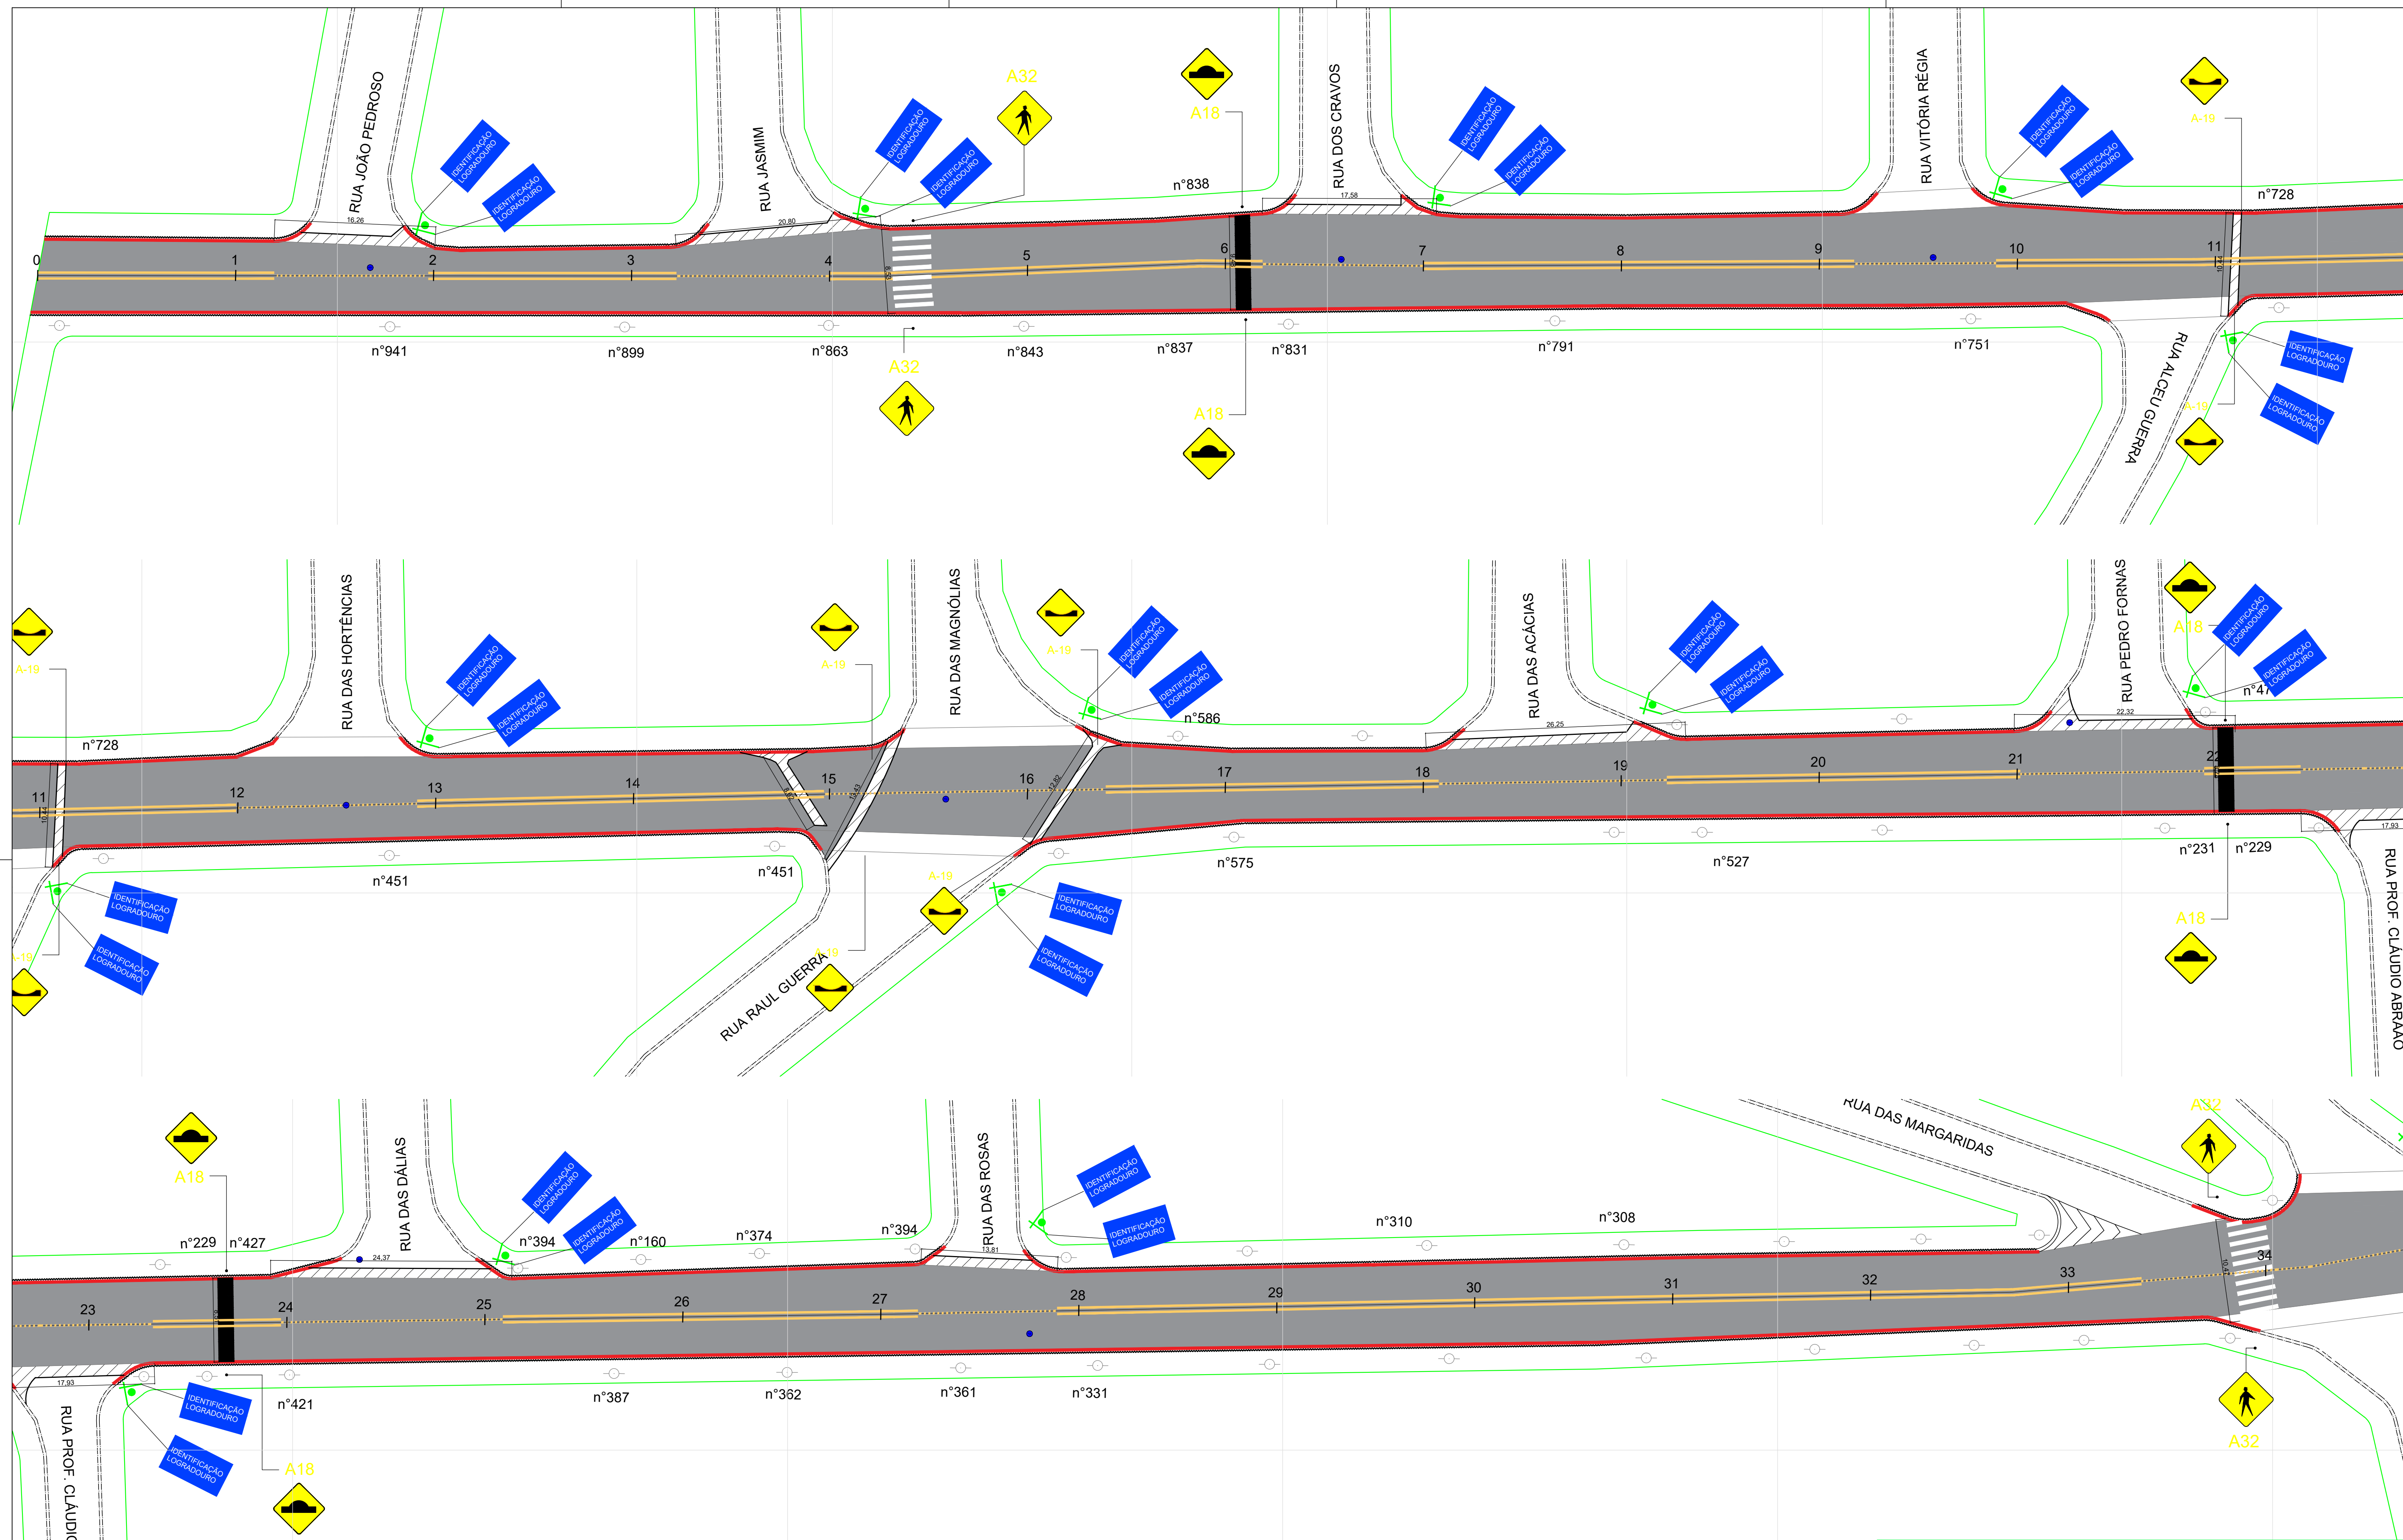


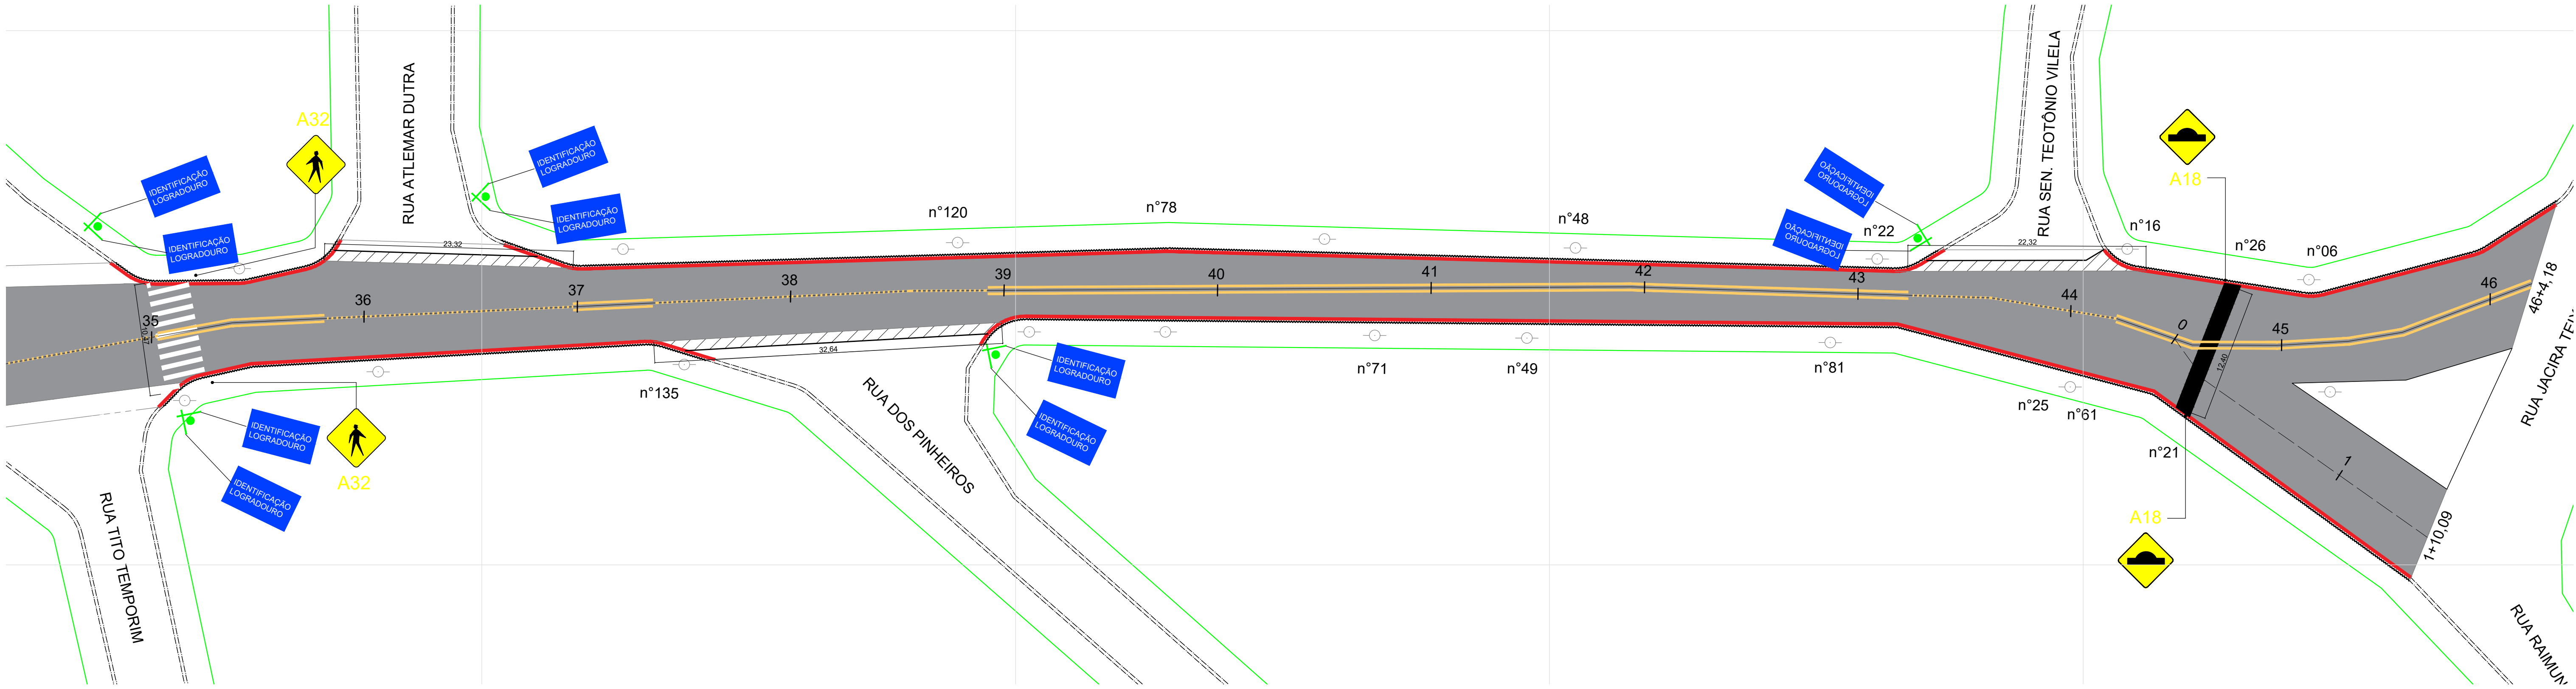

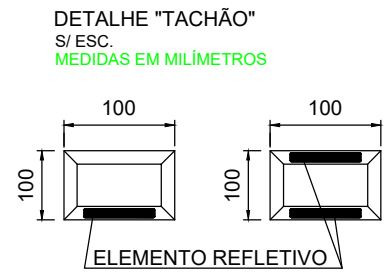



SINALIZAÇÃO VERTICAL

DETALHE DE POSICIONAMENTO E PADRÕES DAS PLACAS

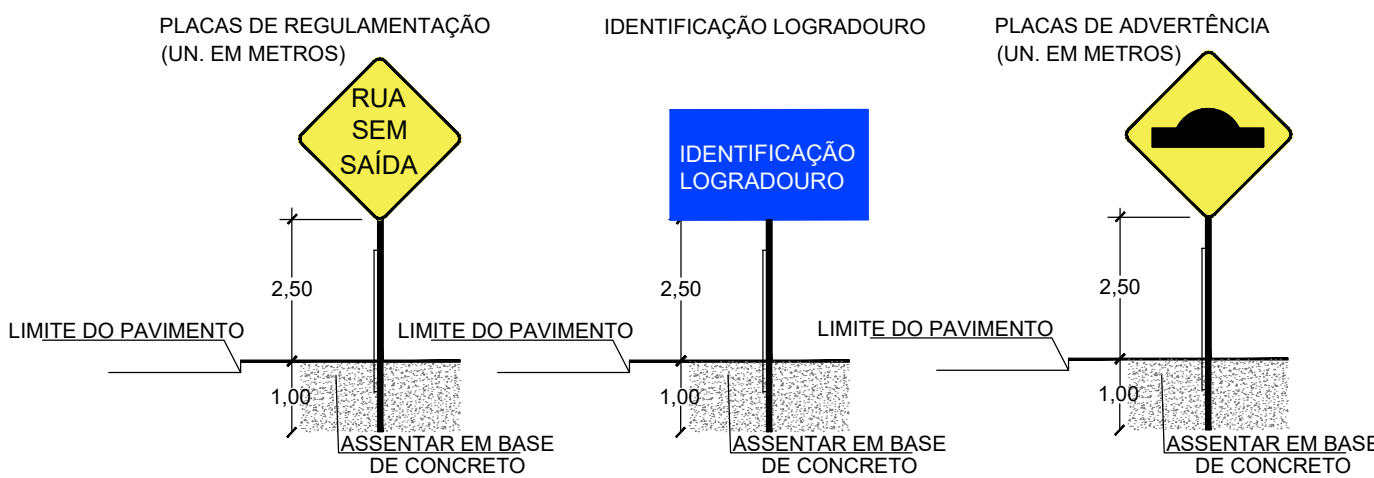

SINALIZAÇÃO HORIZONTAL

DET.01
LINHA DE DIVISÃO DE FLUXOS DE SENTIDOS OPOSTOS - DUPLA CONTINUA (LFO-3)
COR AMARELA
ESCALA 1:100

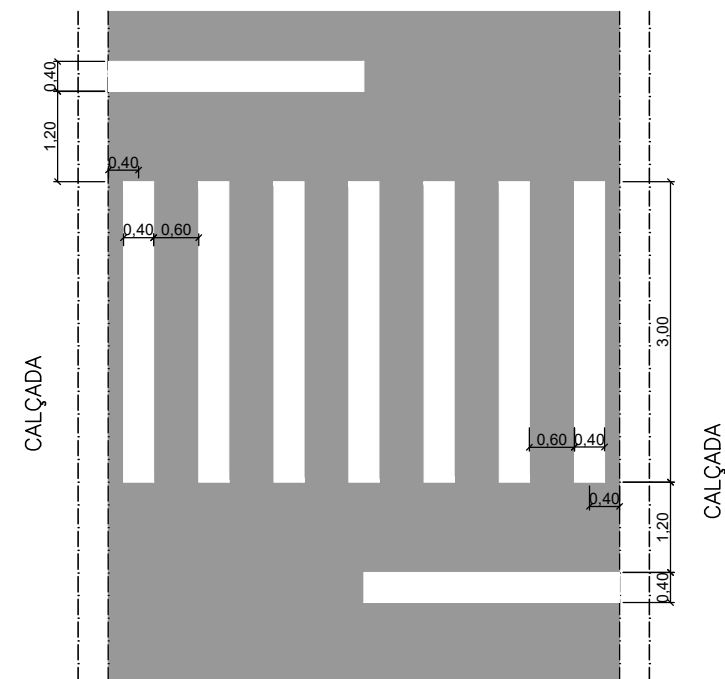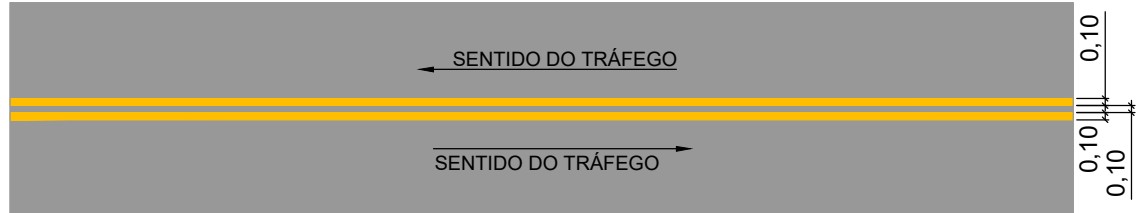

DETALHE DE FAIXA DE PEDESTRE E FAIXA DE RETENÇÃO

8/ ESC.

RECAPEAMENTO		
	ÁREA DE FRESAGEM E RECAPEAMENTO ASFÁLTICO	7.545,81 m²
	DEMOLIÇÃO E CONSTRUÇÃO DE NOVO SARJETÃO EM CONCRETO	282,91 m
	TROCA DE SARIETA	1600,54 m
	TROCA DE GUIA	1600,54m
	NIVELAMENTO DE PVE	6 unid.
	ESTAQUEAMENTO (A CADA 20m)	924,46 m
	GUIA EXISTENTE	
	SARIETA EXISTENTE	

SINALIZAÇÃO HORIZONTAL					
SINAL	CÓD.	NOME	QUANTIDADE	ÁREA UNITÁRIA	QTD TOTAL
	FTP	FAIXA DE TRAVESSIA DE PEDESTRES	206,29 m	0,40 m²/m	82,52 m²
	LRE	LINHA DE RETENÇÃO	29,47 m	0,40 m²/m	11,79 m²
	LFO-2	LINHA SIMPLES TRACEJADA (AMARELA)	290,62 m	0,10 m²/m	29,06 m²
	LFO-3	LINHA SIMPLES CONTINUA (AMARELA)	633,84 m	0,40 m²/m	253,54 m²
SINAL	CÓD.	NOME	LARGURA	ALTURA (h)	TOTAL
	-	DEPRESSÃO (AMARELA)	45,31 m	0,60 m	27,19 m²
	-	ONDULAÇÃO TRANSVERSAL TIPO B (0,06m <= h <= 0,08m)	39,13 m	0,60 m	23,48 m²

SINALIZAÇÃO HORIZONTAL							
SINAL	CÓD.	NOME	DIMENSÕES (m)	ÁREA UNITÁRIA m²/unid.	QUANTIDADE unid.	ÁREA TOTAL m²	SUPOORTE unid.
	A-18	SALIÊNCIA OU LOMBADA	L=0,45	0,20	8	1,57	8
	A-19	DEPRESSÃO	L=0,45	0,20	6	1,20	6
	A-32	ATRAVESSA DE PEDESTRE	L=0,45	0,20	6	1,18	6
	-	IDENTIFICAÇÃO DE LOGRADOURO	b=0,45 h=0,20	0,09	34	3,06	17
TOTAL DE SINALIZAÇÃO VERTICAL						7,01	37,00

NOTAS:

1. MEDIDAS EM METROS, EXCETO ONDE INDICADO;

Projeto:
RECAPEAMENTO ASFALTICO RUA MANOEL DE ABREU

Prefeitura Municipal de Ferraz de Vasconcelos Prefeita: PRISCILA GAMBALE

RECAPEAMENTO
Rua Manoel de Abreu, Vila Santa Margarida - Ferraz de Vasconcelos - SP