






CORTE BB
ESCALA 1/100

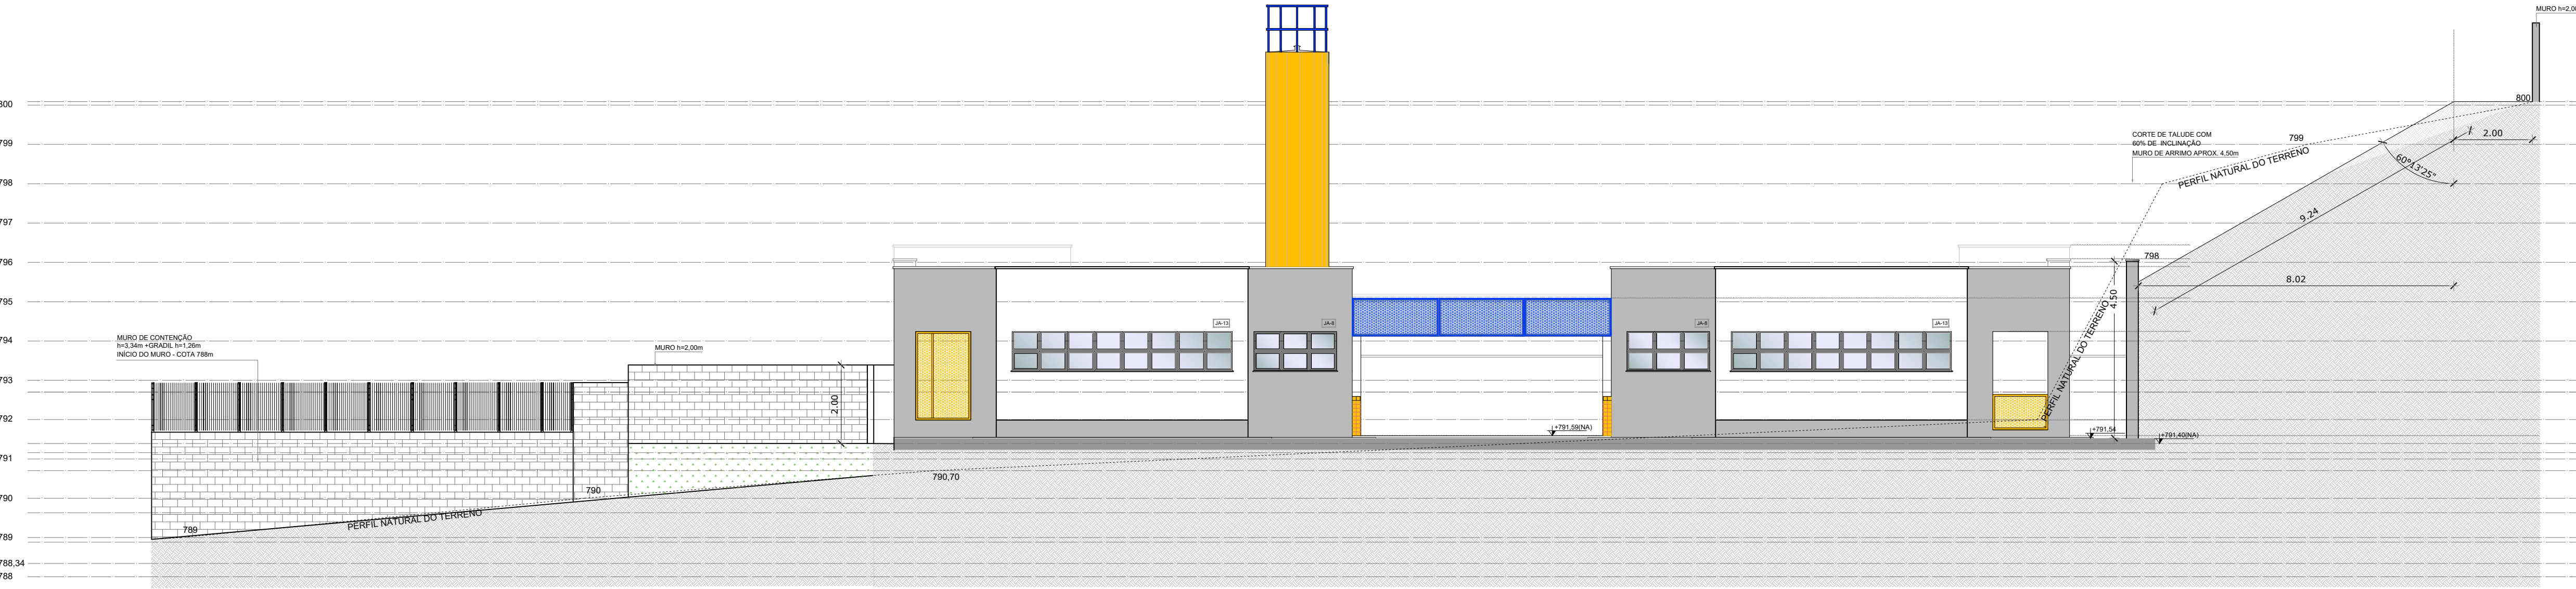

CORTE AA
ESCALA 1/100

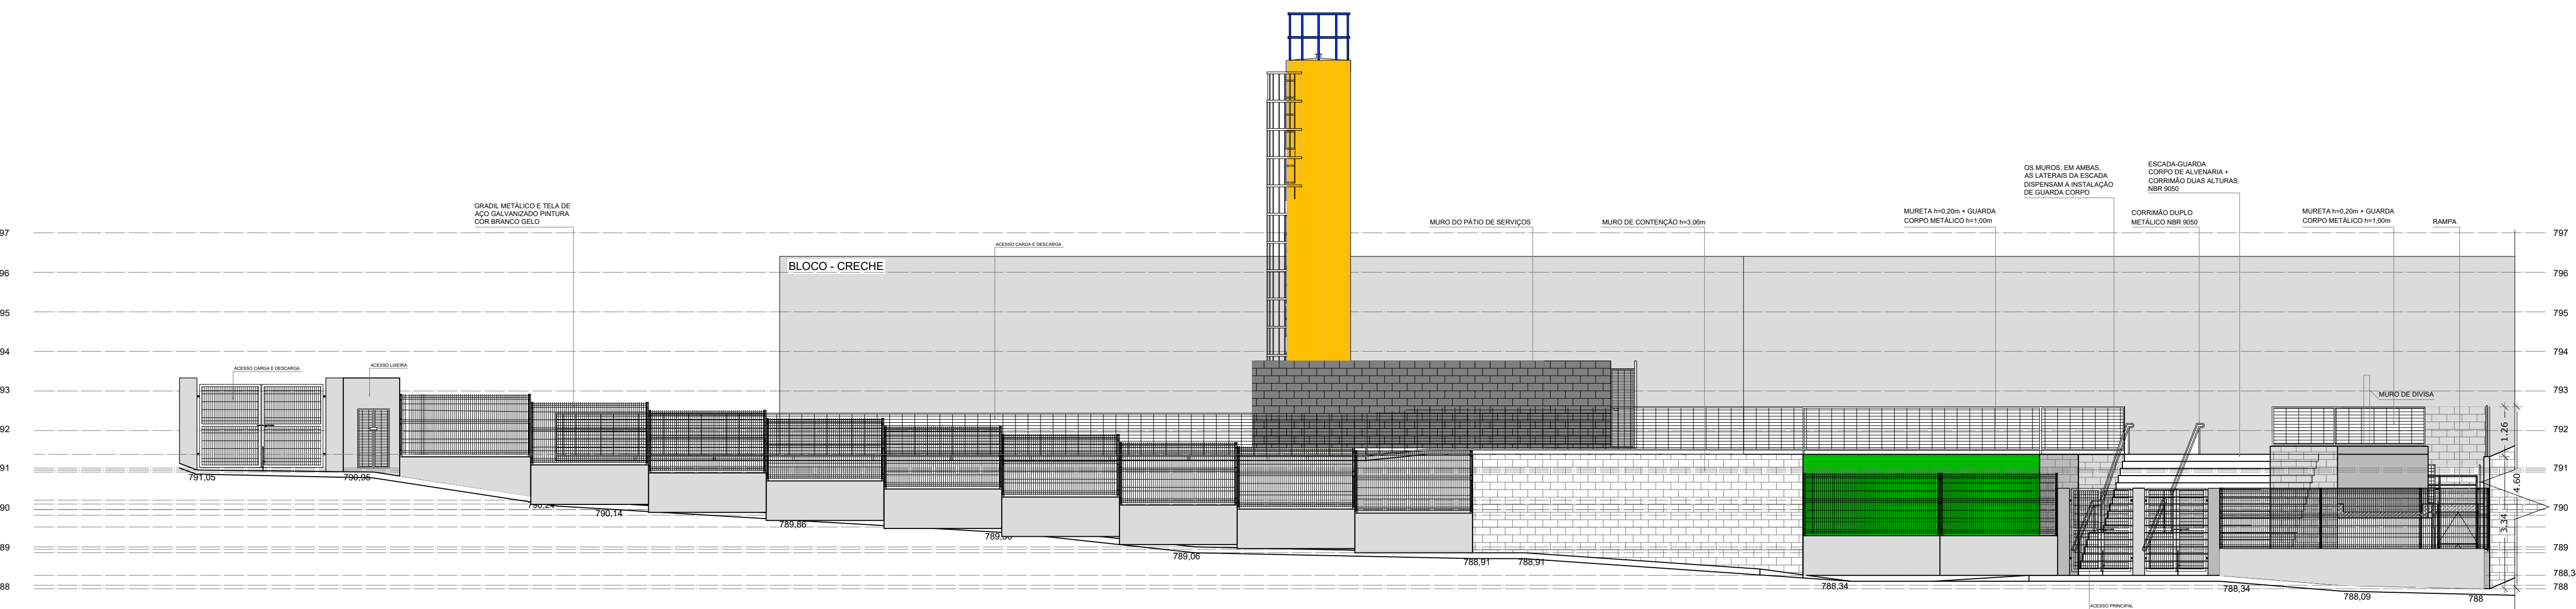

FACHADA 01
ESCALA 1/100

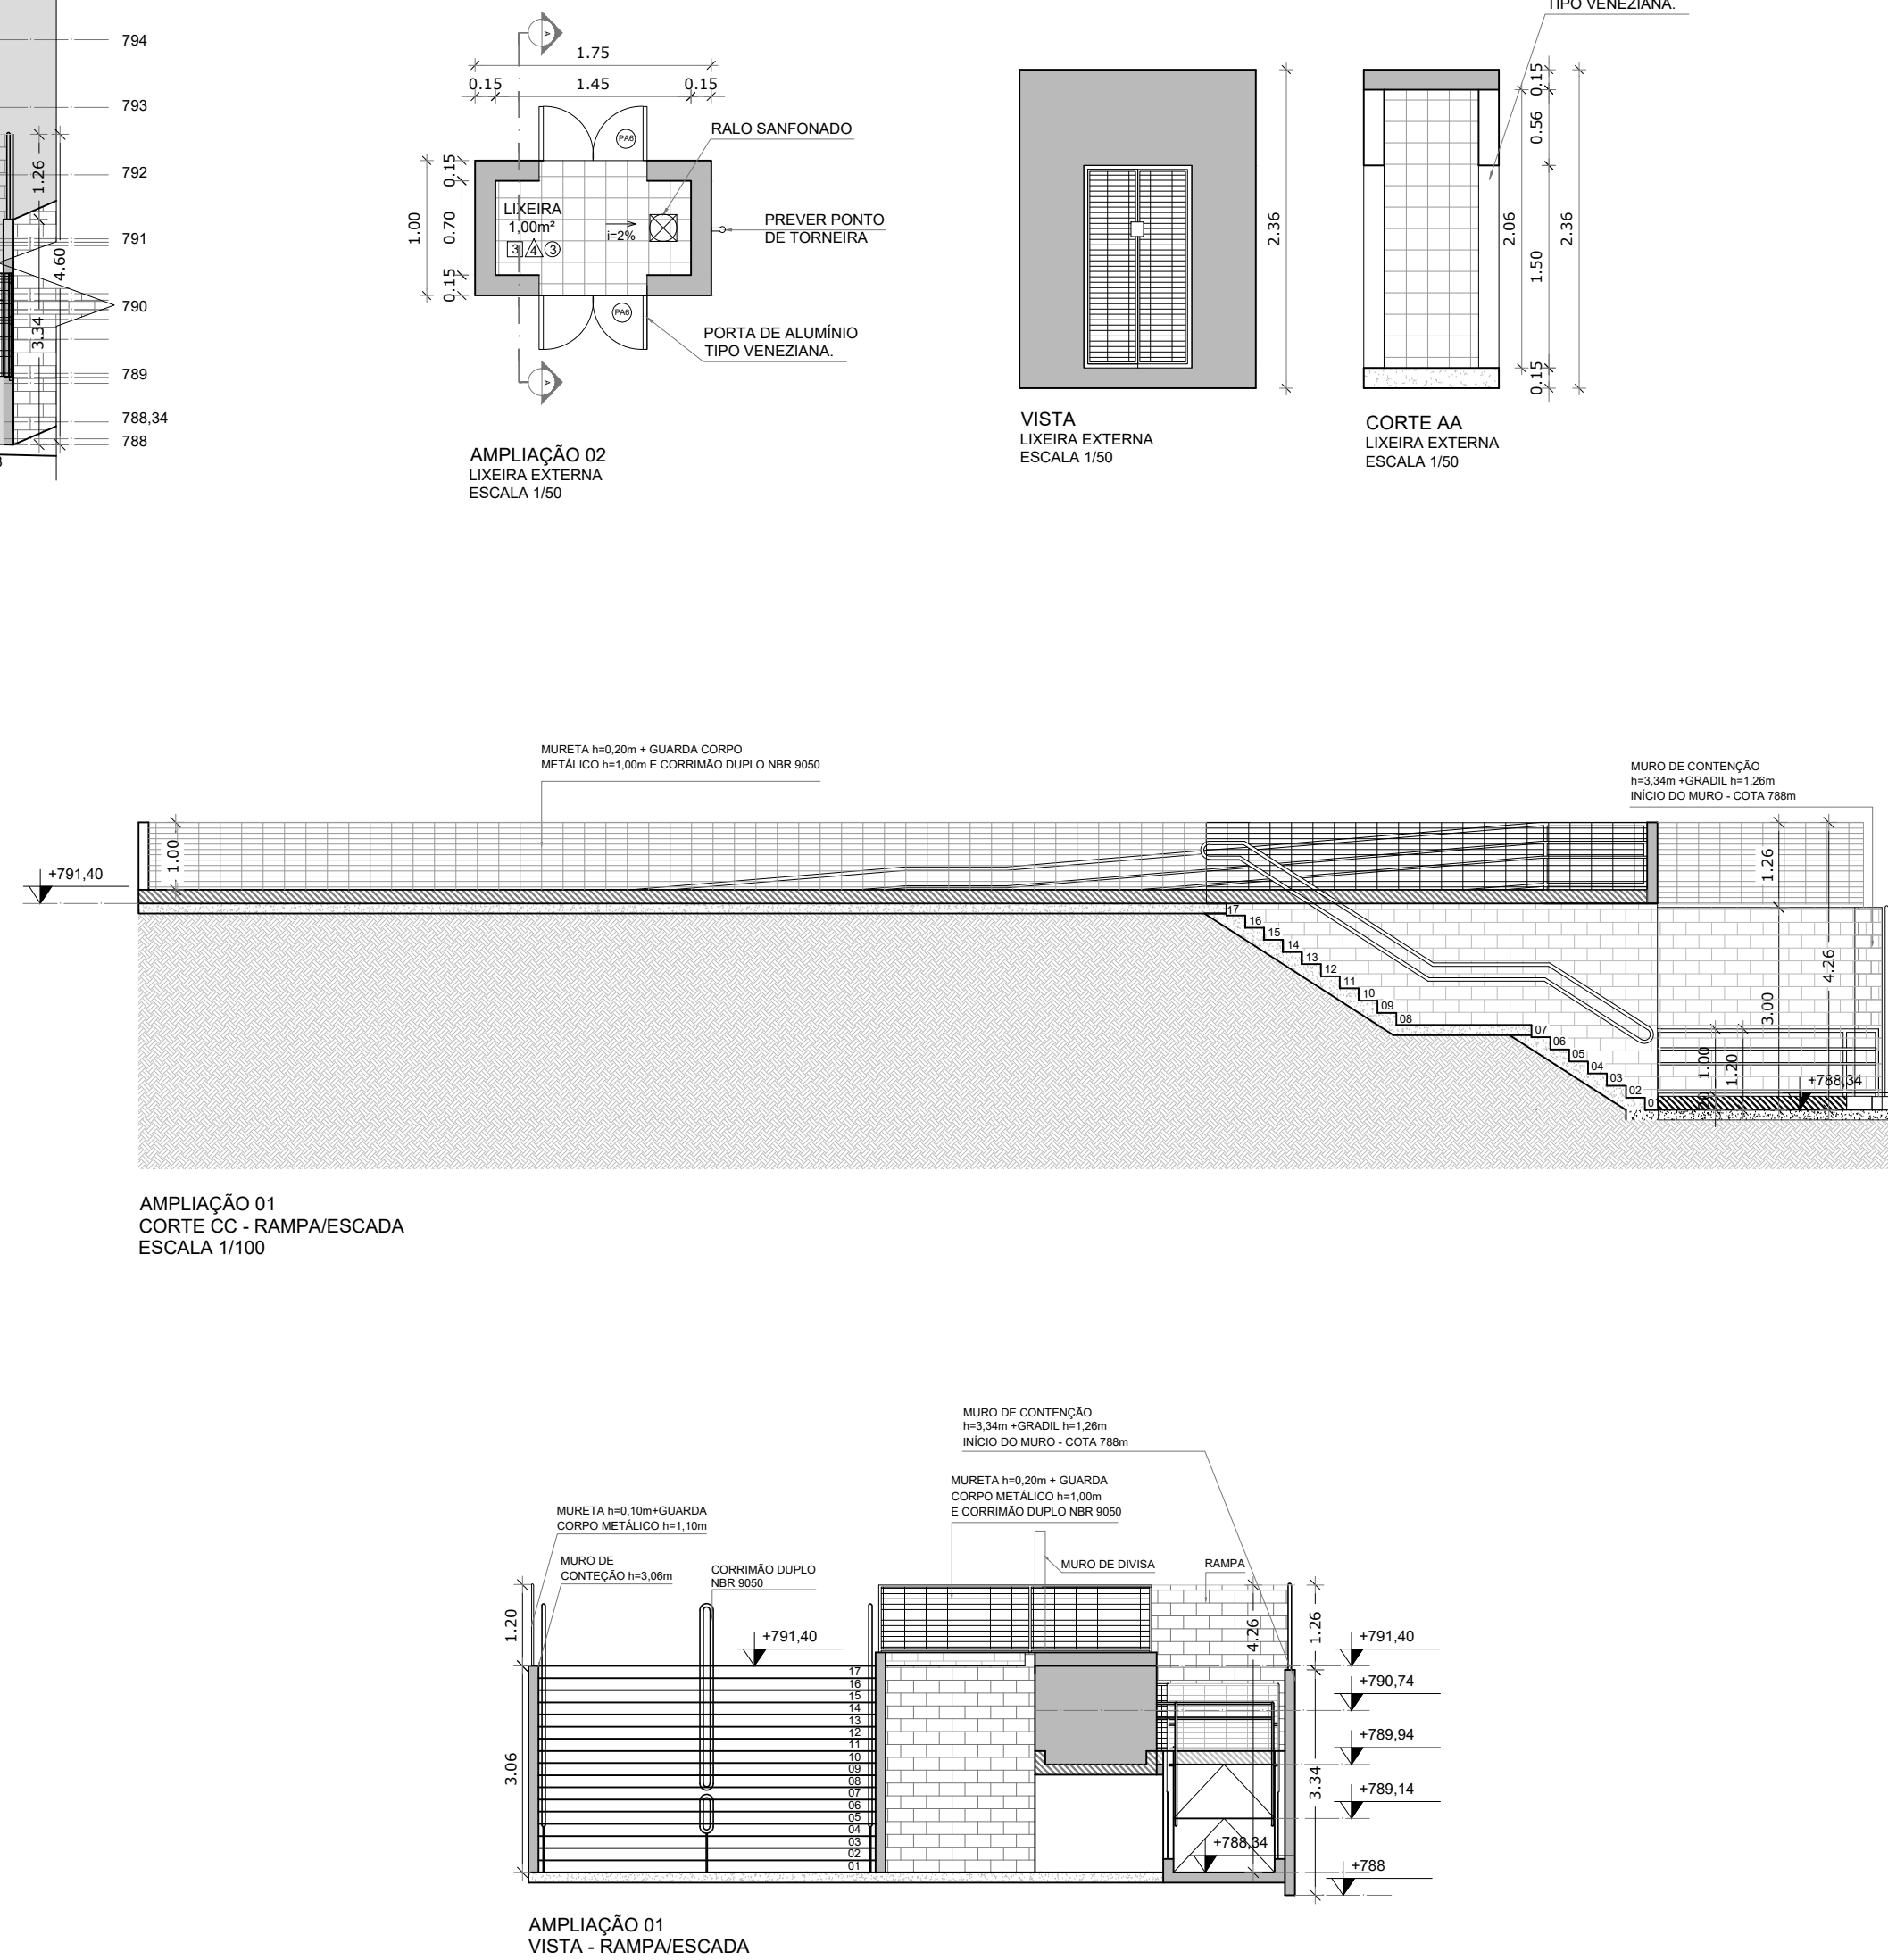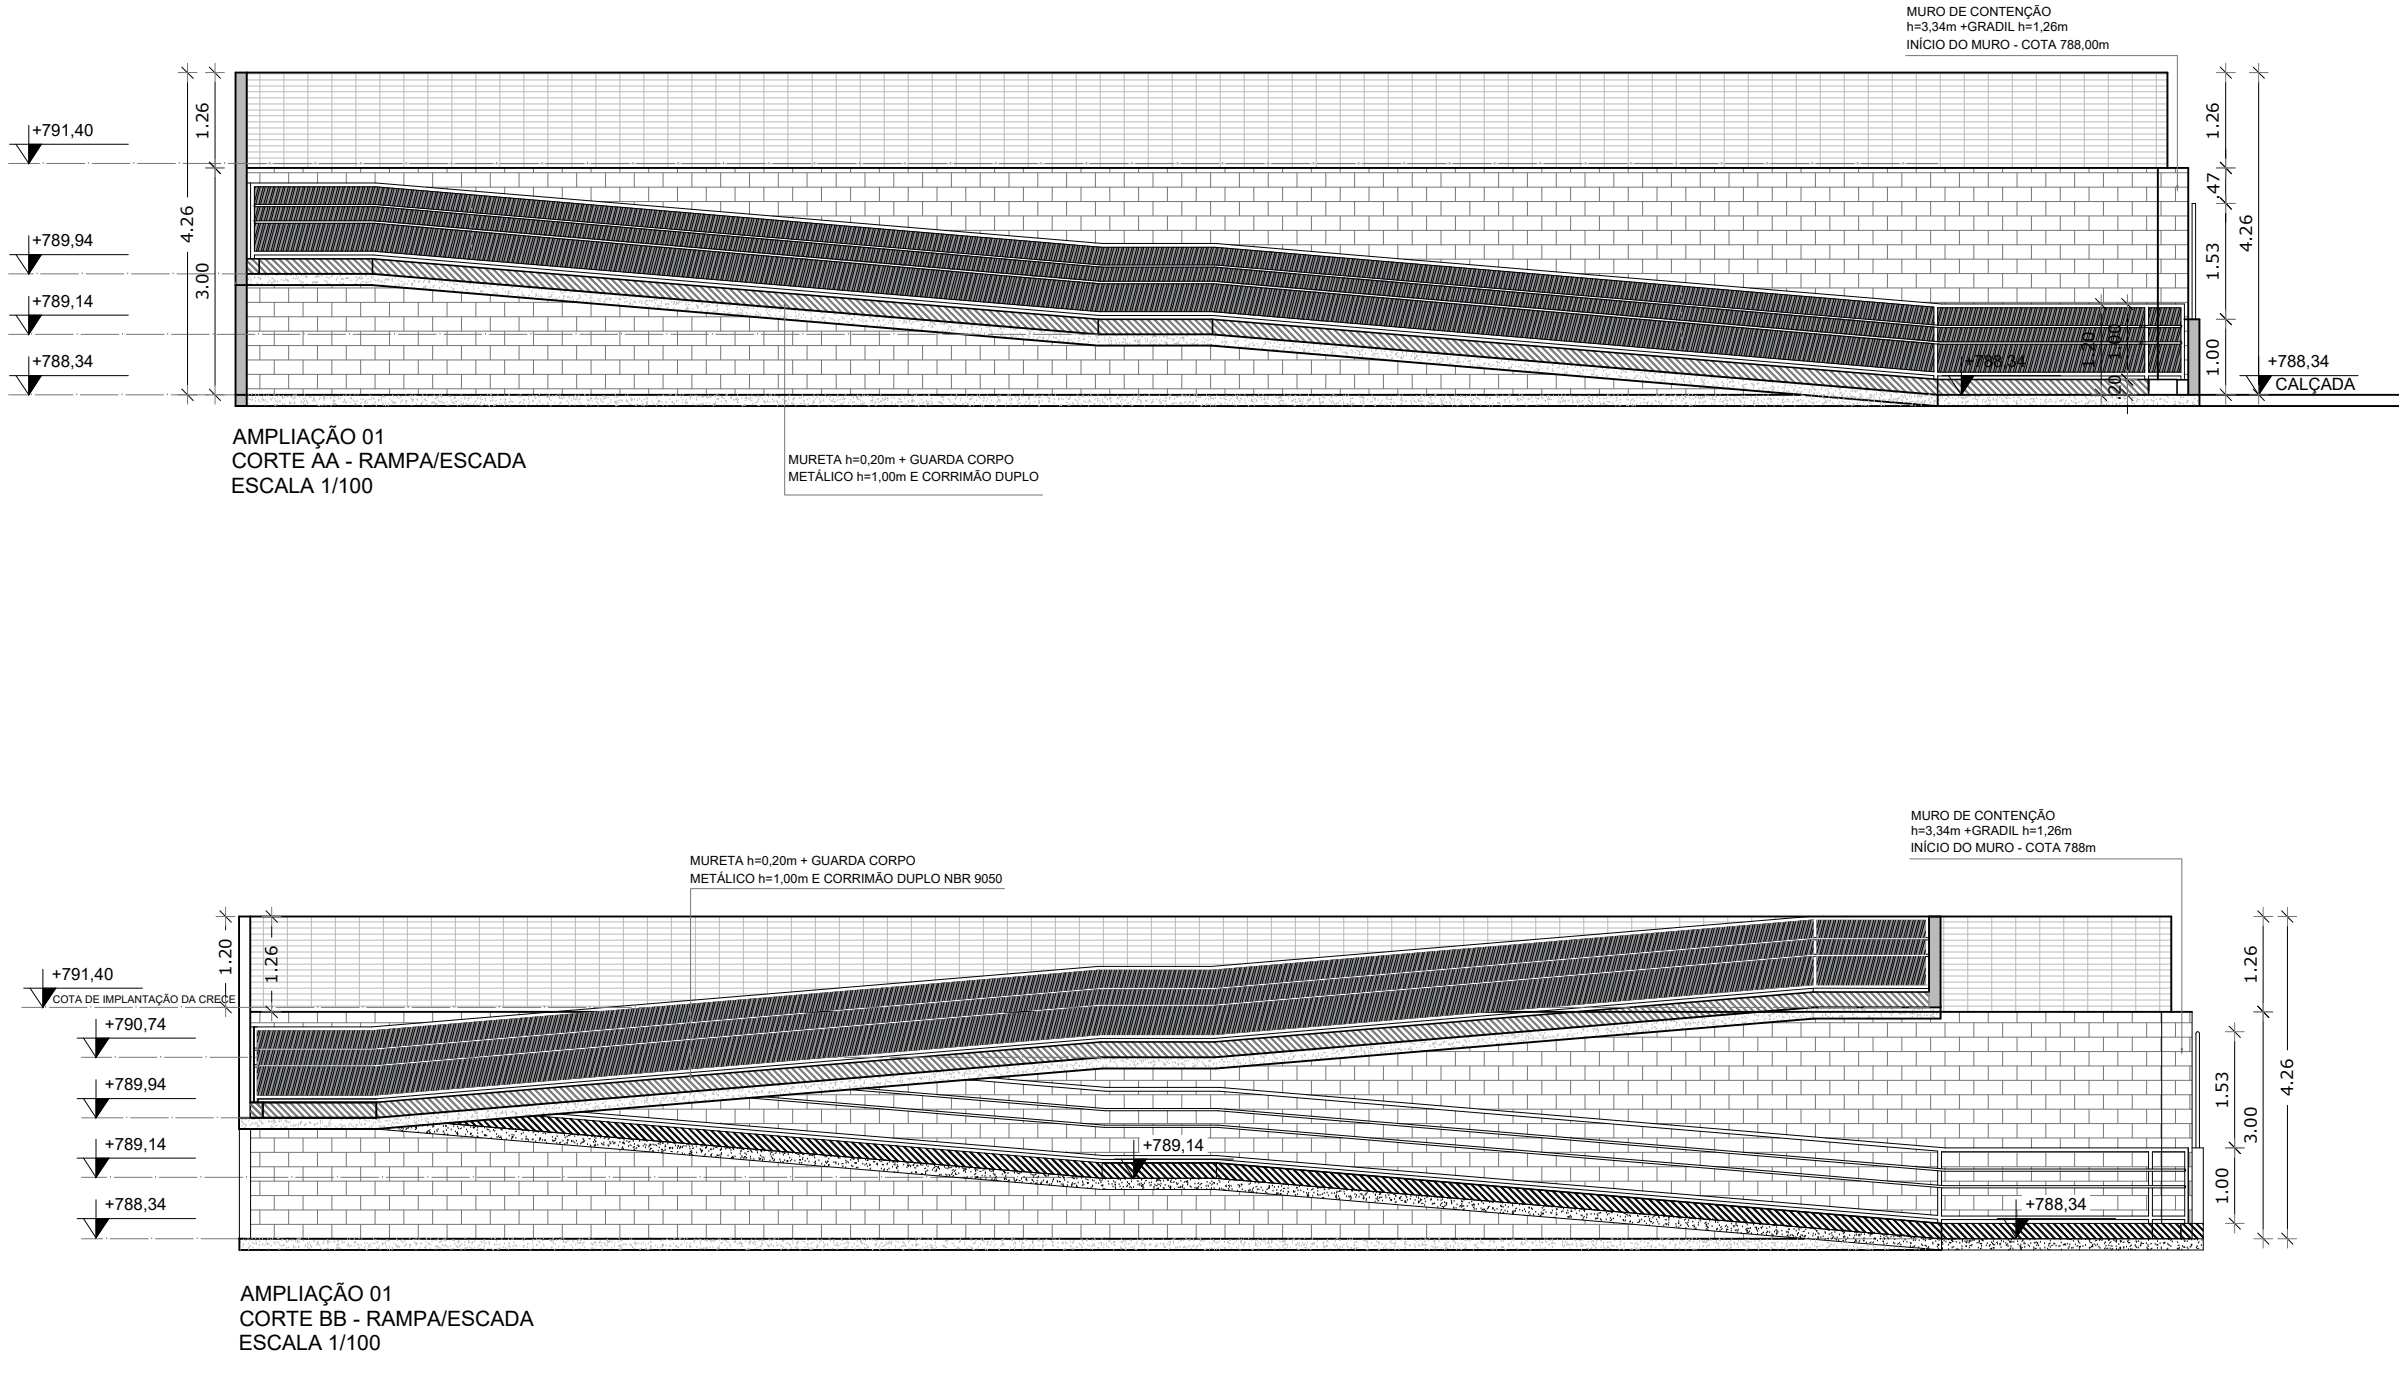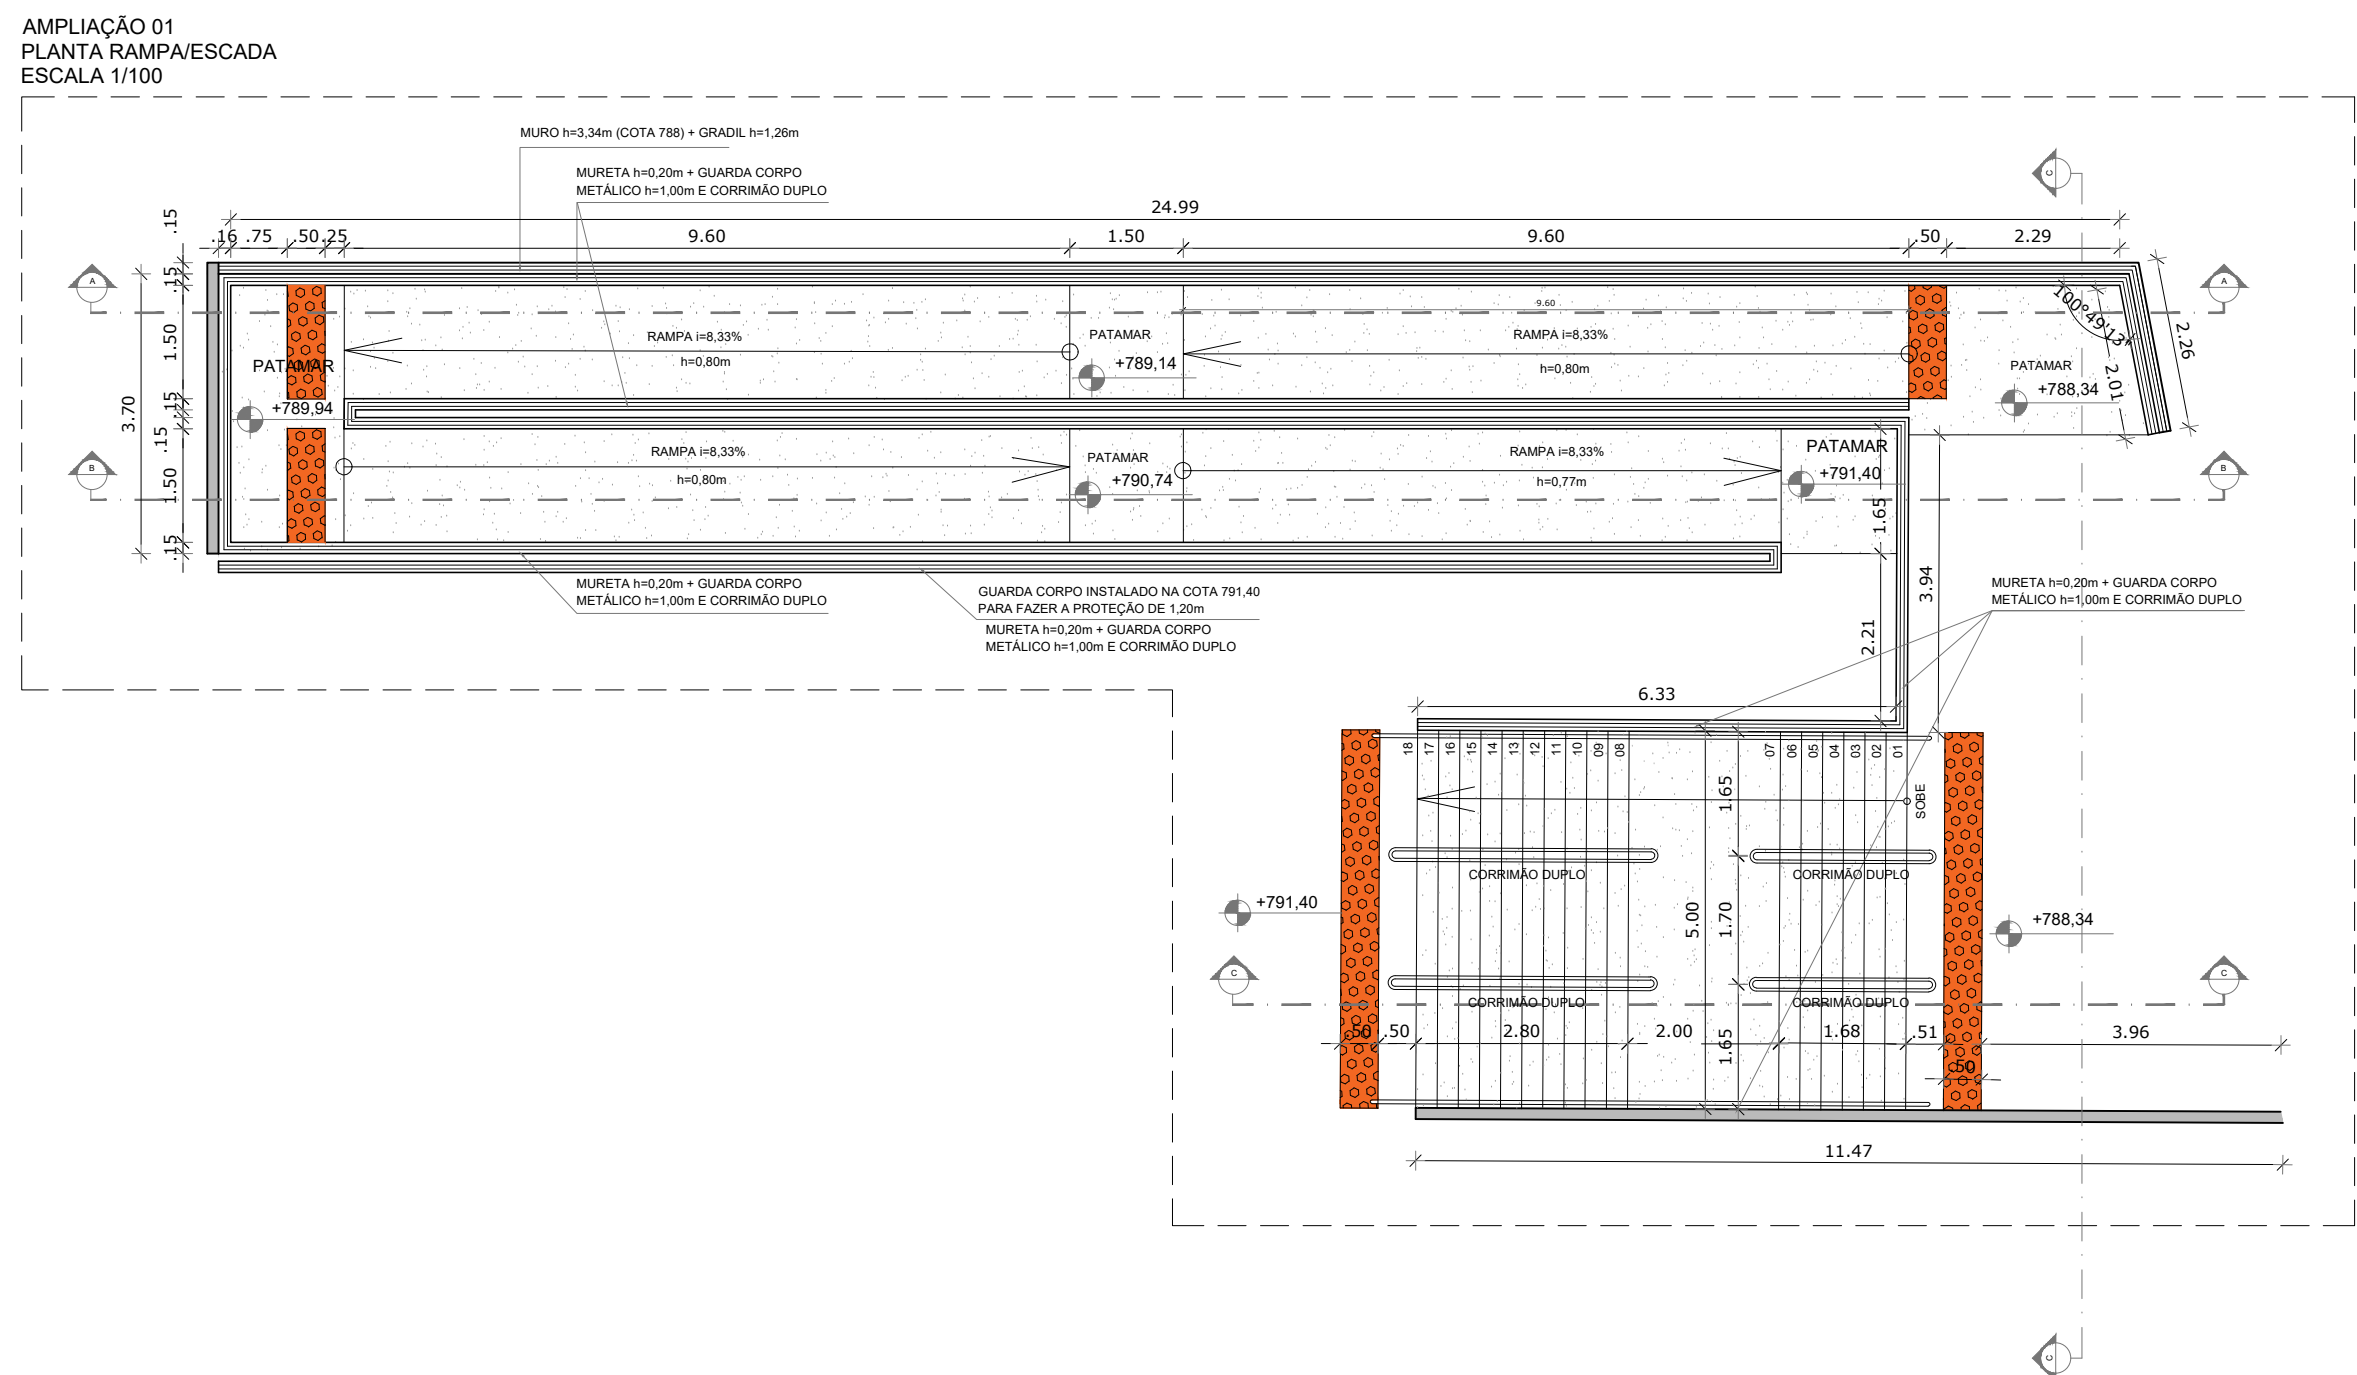

- Notas:
- O levantamento topográfico foi fornecido pela prefeitura com data de novembro de 2024.
 - Contrato de Repasse nº1097.836-50/2024, Convênio nº 96771/2024, Proposta nº Tgov nº 37852024, Programa de Educação Básica Democrática, com qualidade e Equidade, Ação Pro Infância - Modalidade Creches e Escolas de Educação Infantil, Ministério da Educação, Objeto de Obras de Construção de Creche e Escola de Educação Infantil, Emeb Tom Jobim, CDHU Parque Dourado - Ferraz de Vasconcelos/SP FNDE/MEC - Creche tipo 2.

CORTES, FACHADA E AMPLIAÇÃO
REVISÃO-09
Folha 03/03

ASSUNTO: Projeto Arquitetônico de implantação
END.: Rua Roberto Cavazzana, 200 - Conj. Residencial
Escritório José Chacón Marfel, cep: 08527-055,
Ferraz de Vasconcelos/SP
PROJ.: Prefeitura da Cidade de Ferraz de Vasconcelos
COTR. MUN.: 22.0067.0005-000 QUADRA: E LOTE: Creche ESCALA: INDICADA
PATRÍCULA - CRI DE PAUSP - Nº 92.926 ÁREA INSTITUCIONAL 4


Situação sem escala
O SCALPO QUE A APROXIMAÇÃO DO PROJETO POR PARTE DA
PREFEITURA SÃO IMPLICA NO RECONHECIMENTO DO DIREITO DE
PROPRIEDADE DO TERRENO.
Proj.: Prefeitura Municipal de Ferraz de Vasconcelos
CAPU 48 523 197.0001-44
PRISILA CONCEIÇÃO GAMBALHE VIEIRA MATOS
Prefeita Municipal
RESPONSÁVEL TÉCNICO
PELA IMPLANTAÇÃO
MATEUS DOMINGOS LIMA D SILVA
Arquiteto e Urbanista
CRECHES-02/2024
PROJ. 15/2024

Áreas (m²):
1) Terreno-ÁREA INSTITUCIONAL 4 - 3.335,91m²
* conforme levantamento topográfico


Para uso da Prefeitura:







CORTE BB
ESCALA 1/100

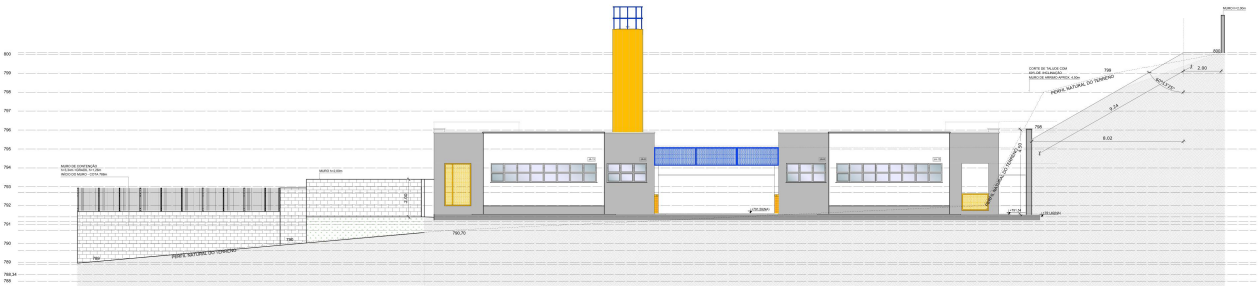

CORTE AA
ESCALA 1/100

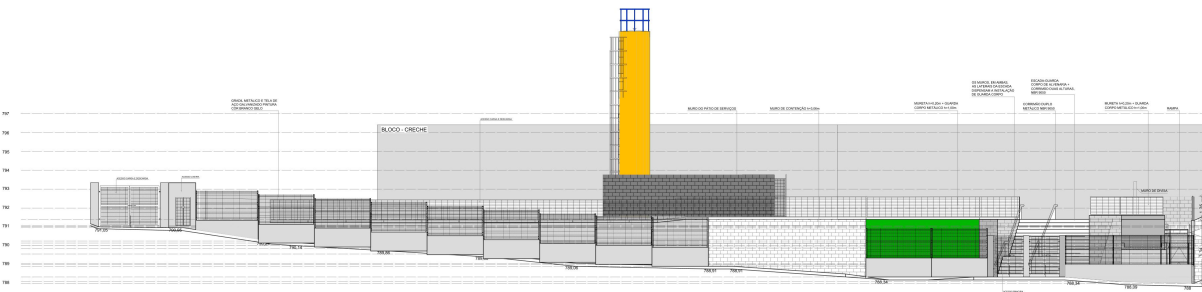


FACHADA 01
ESCALA 1/100

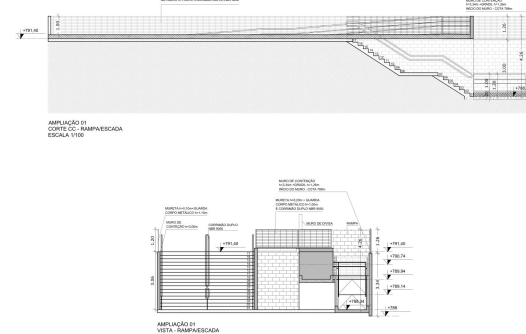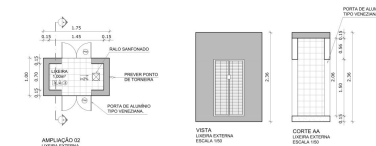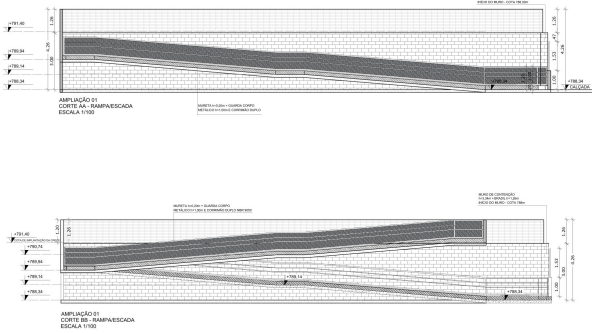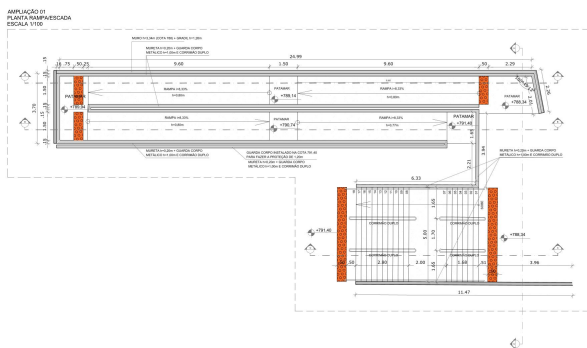


- Notas:
- O levantamento topográfico foi fornecido pela prefeitura com data de novembro de 2024.
 - Contrato de Repasse nº1097.836-50/2024. Convênio nº 967771/2024. Proposta nº Tipo nº 37852024. Programa de Educação Básica Democrática, com qualidade e Equidade. Ação Pro Infância - Modalidade Creches e Escolas de Educação Infantil. 

CORTES, FACHADA E AMPLIAÇÃO		Folha 03/03
REVISÃO-09		
Assunto: Projeto Arquitetônico de Implantação		
Situação sem escala:		
Áreas (m²):		
1) Terreno-ÁREA INSTITUCIONAL 4 - 3.335,93m²		
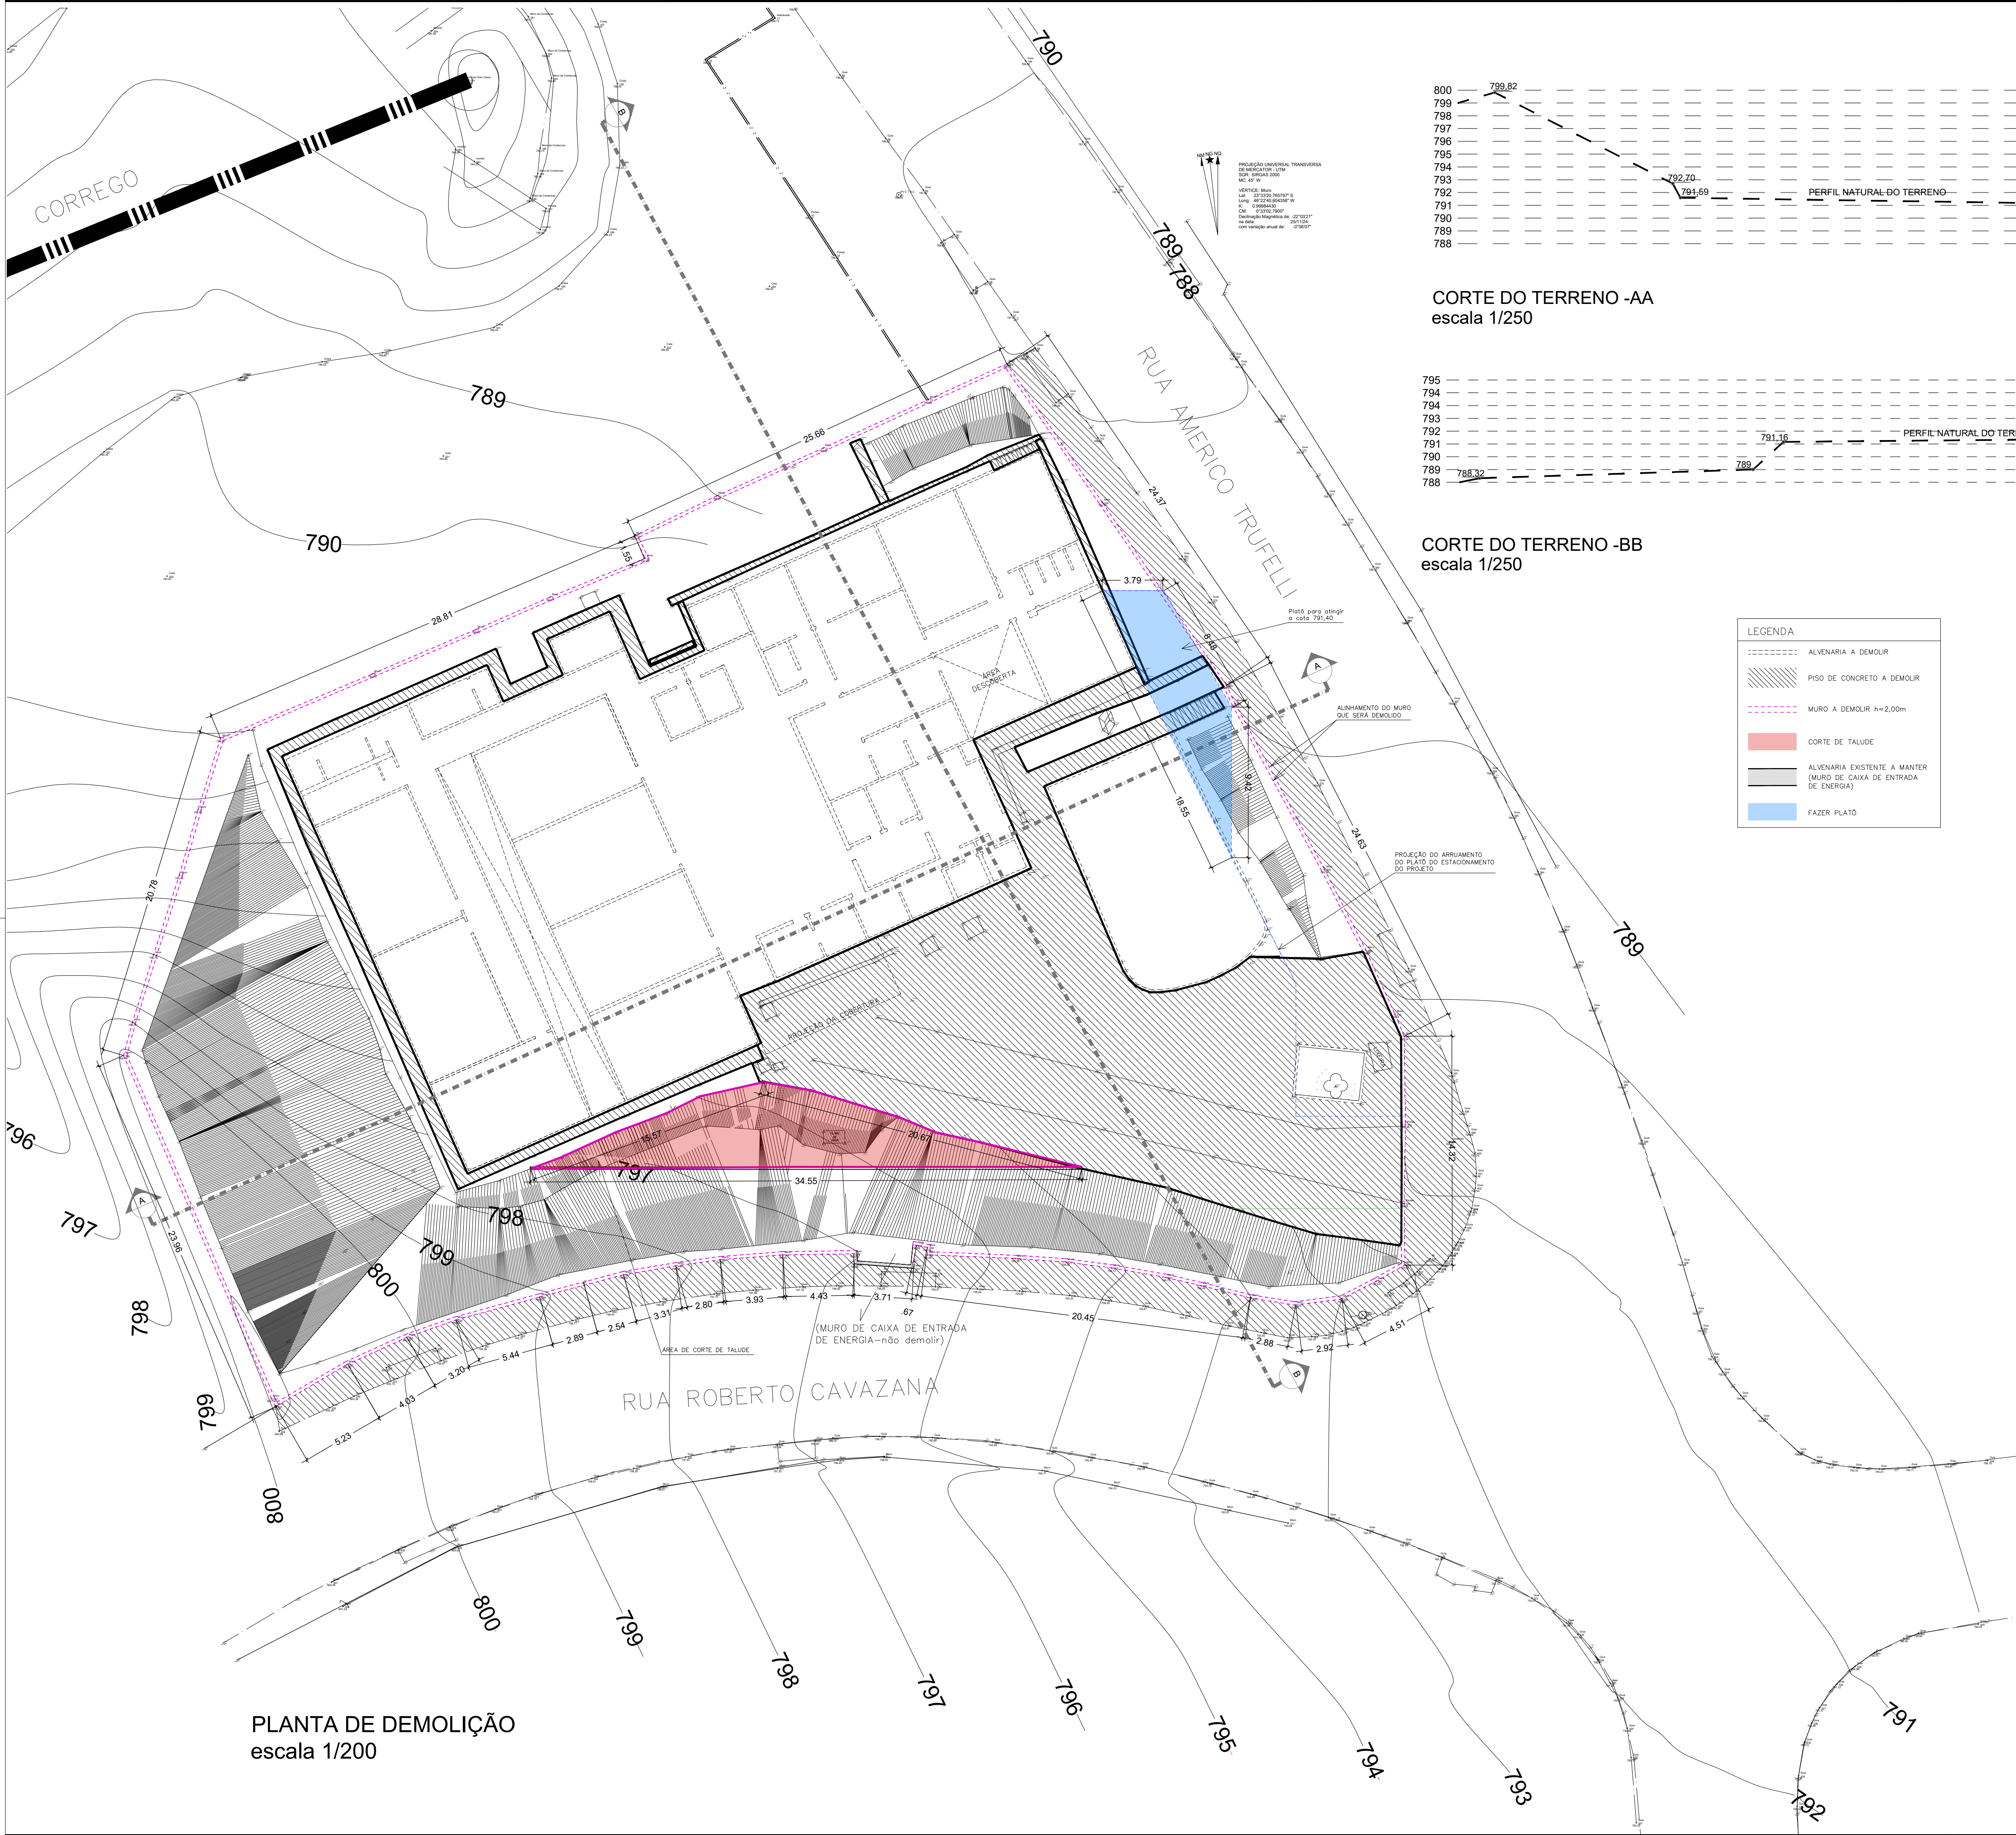

CORTE DO TERRENO -AA
escala 1/250

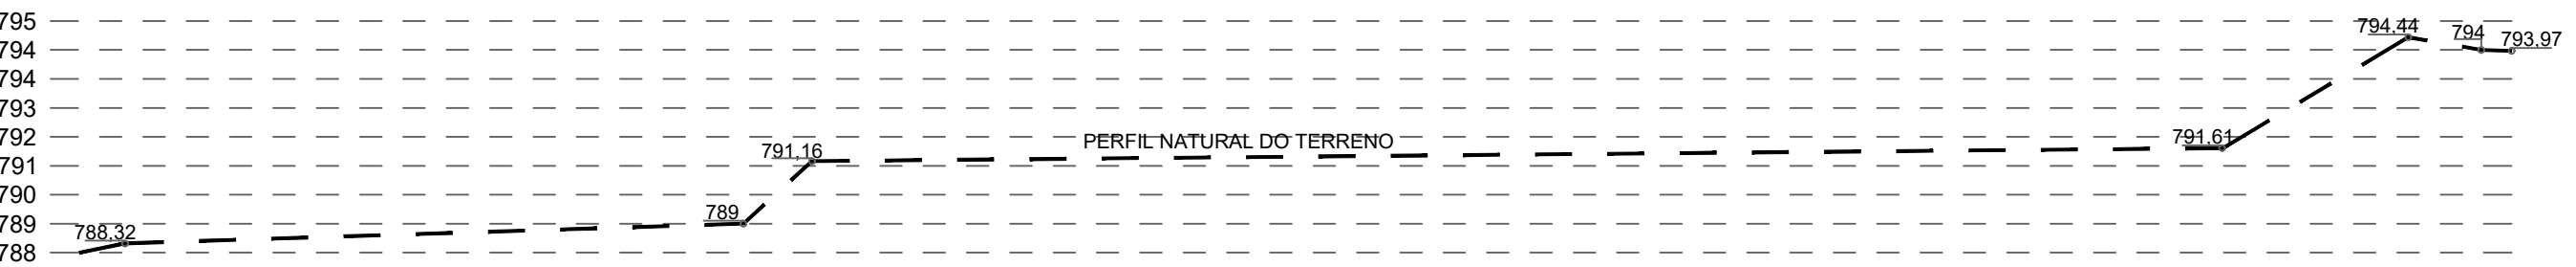

CORTE DO TERRENO -BB
escala 1/250

LEGENDA

- ALVENARIA A DEMOLIR
- PISO DE CONCRETO A DEMOLIR
- MURO A DEMOLIR h=2,00m
- CORTE DE TALUDE
- ALVENARIA EXISTENTE A MANTER (MURO DE CAIXA DE ENTRADA DE ENERGIA)
- FAZER PLATO

- Notas:
- O levantamento topográfico foi fornecido pela prefeitura com data de novembro de 2024,
 - Contrato de Repasse nº1097.836-50/2024, Convênio nº 967771/2024, Proposta nº Tgov nº 37852024, Programa de Educação Básica Democrática, com qualidade e Equidade, Ação Pro Infancia - Modalidade Creches e Escolas de Educação Infantil, Ministério da Educação, Objeto de Obras de Construção de Creche e Escola de Educação Infantil, Emeb Tom Jobim, CDHU Parque Dourado - Ferraz de Vasconcelos/SP FNDE/MEC - Creche tipo 2.

PLANTA DE DEMOLIÇÃO
- Implantação (REVISÃO 08)

Folha ÚNICA


ASSUNTO: PLANTA DE DEMOLIÇÃO

END.: Rua Roberto Cavazana, 200 – Conj. Residencial
Escrivão José Chacon Moriel, cep: 08527-055,
Ferraz de Vasconcelos/SP

PROP.: Prefeitura da Cidade de Ferraz de Vasconcelos

CONTR. MUN.: 22.0067.0005-000 QUADRA: E LOTE: Creche ESCALA: INDICADA

MATRÍCULA - CRI DE POA/SP: Nº 92.926 ÁREA INSTITUCIONAL 4

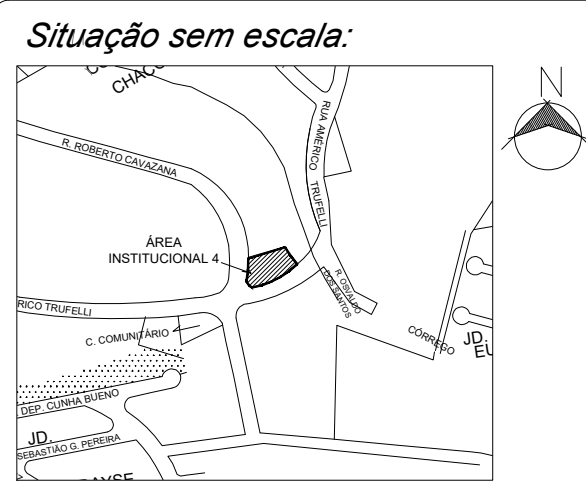


DECLARO QUE A APROVAÇÃO DO PROJETO POR PARTE DA PREFEITURA NÃO IMPLICA NO RECONHECIMENTO DO DIREITO DE PROPRIEDADE DO TERRENO.

Prop.: Prefeitura Municipal de Ferraz de Vasconcelos
CNPJ: 46.823.197/0001-44
PRISCILA CONCEIÇÃO GAMBALE VIEIRA MATOS
Prefeita Municipal

Áreas (m²):
1) Terreno-ÁREA INSTITUCIONAL 4 - 3.335,91m²
*conforme levantamento topográfico

RESPONSÁVEL TÉCNICO: NATALIA DOMÍNGOS LIMA D SILVA
Arquiteta e Urbanista
CAUBR: AE1905-T
RRT: 15028942

Para uso da Prefeitura:

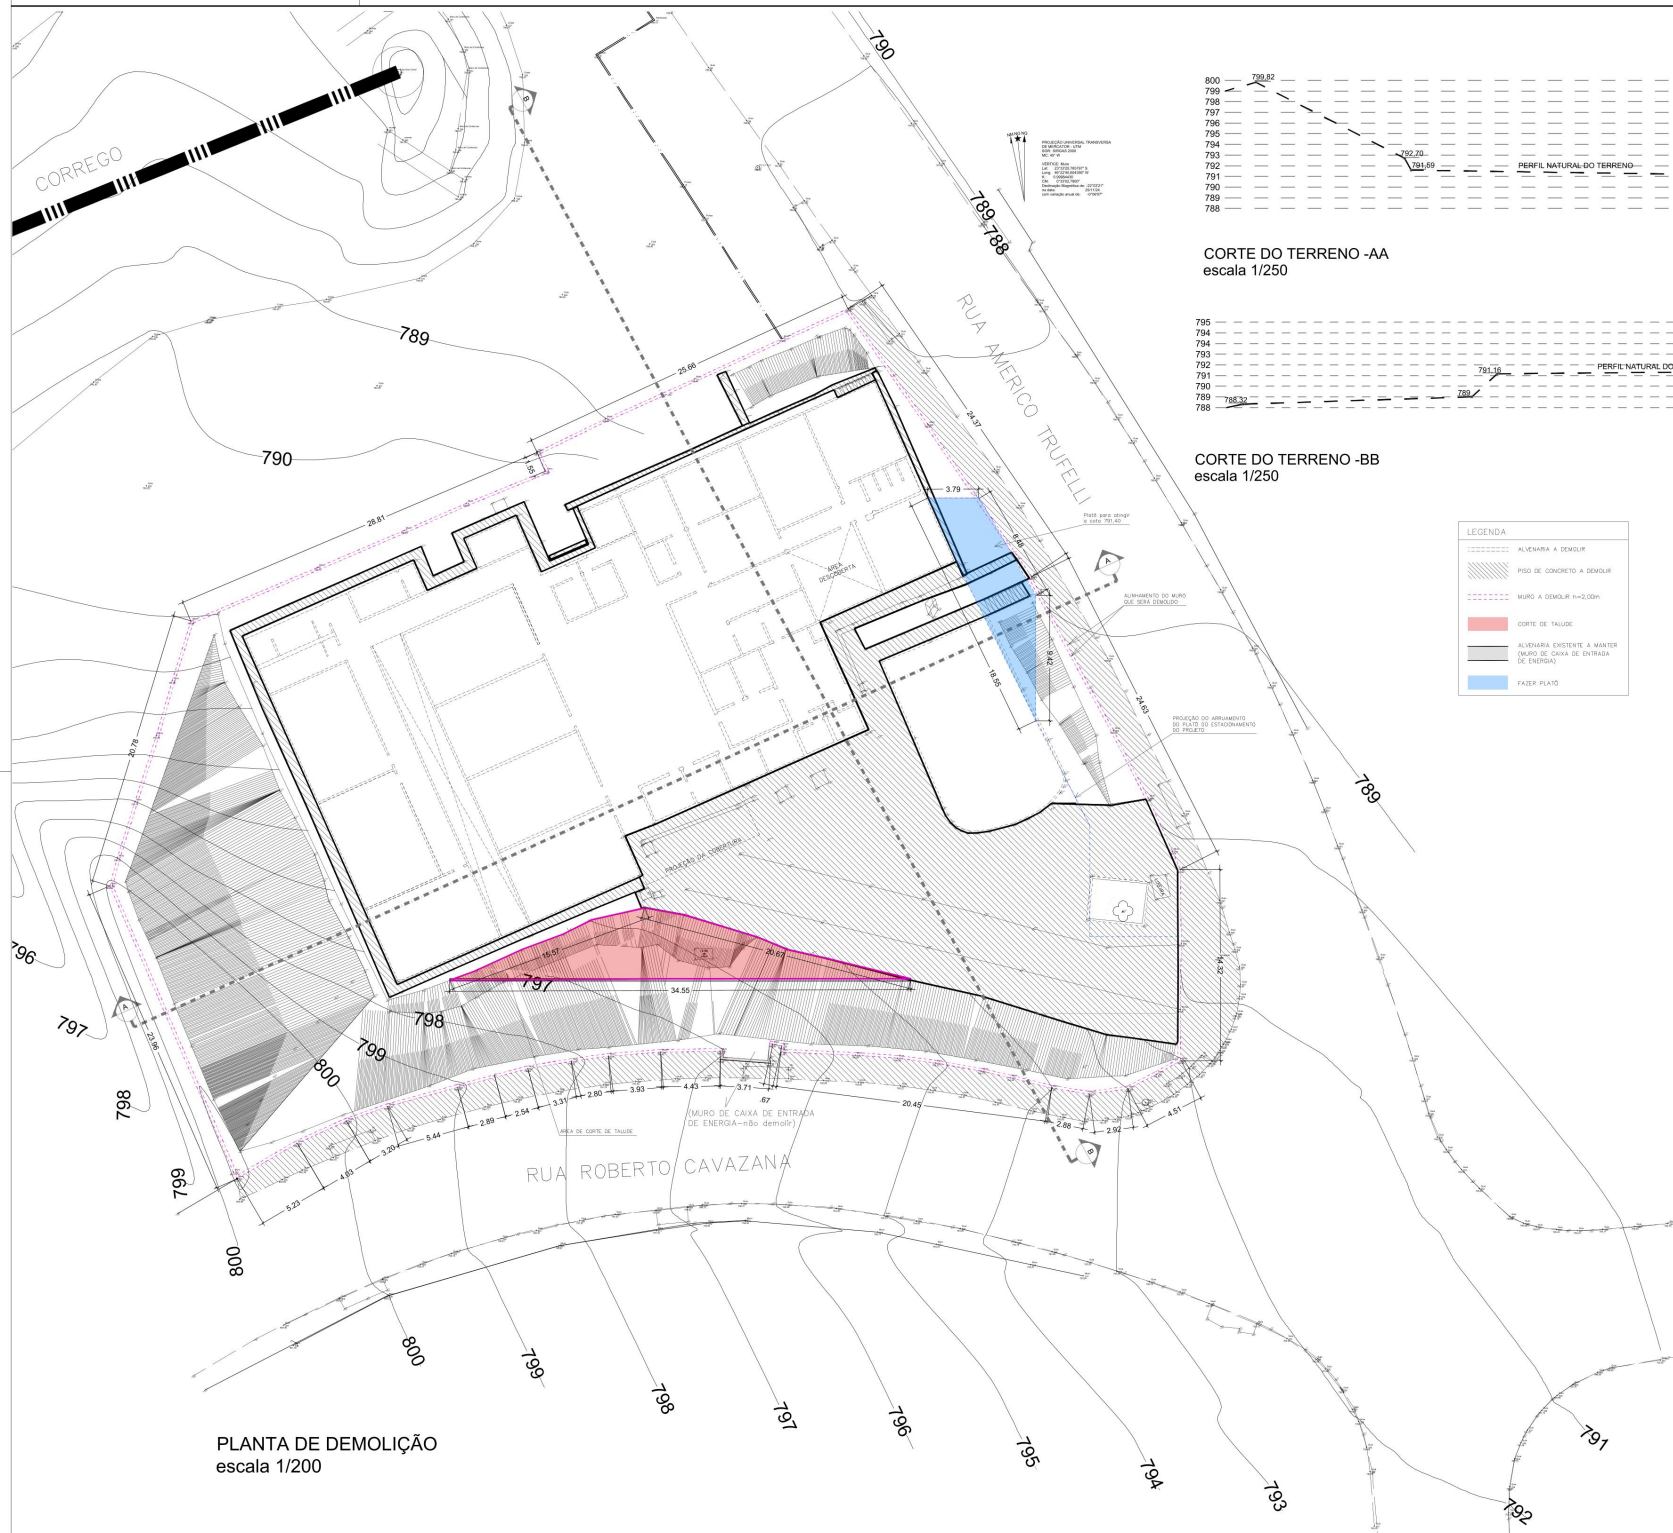

PLANTA DE DEMOLIÇÃO
escala 1/200

CORTE DO TERRENO-AA
escala 1/250

CORTE DO TERRENO-BB
escala 1/250



Notas:

- O levantamento topográfico foi fornecido pela prefeitura com data de novembro de 2024.
- Contrato de Repasse nº1097.636-50/2024, Convênio nº 967771/2024, Proposta nº Tgov nº 37852024. Programa de Educação Básica Democrática, com qualidade e Equidade. Ação Pro Infancia - Modalidade Creches e Escolas de Educação Infantil, Ministério da Educação, Objeto de Obras de Construção de Creche e Escola de Educação Infantil, Emeb Tom Jobim, CDHU Parque Dourado - Ferraz de Vasconcelos/SP FNDE/MEC - Creche tipo 2.

PLANTA DE DEMOLIÇÃO
- Implantação (REVISÃO 08) Folha ÚNICA

ASSUNTO: **PLANTA DE DEMOLIÇÃO**

END.: Rua Roberto Cavazana, 200 - Conj. Residencial
Escrivão José Chacon Moriel, cep: 08527-055,
Ferraz de Vasconcelos/SP

PROP.: Prefeitura da Cidade de Ferraz de Vasconcelos

CONTR. MUN.: 22.0067.0005-000 QUADRA: **E** LOTE: **Creche** ESCALA: **INDICADA**

MATRÍCULA - CRE DE FERRAZ/SP: **Nº 92.926 ÁREA INSTITUCIONAL 4**

Situação sem escala:



DECLARO QUE A APROVAÇÃO DO PROJETO POR PARTE DA PREFEITURA NÃO IMPLICA NO RECONHECIMENTO DO DIREITO DE PROPRIEDADE DO TERRENO.

Prop.: Prefeitura Municipal de Ferraz de Vasconcelos



Áreas (m²):

- 1) Terreno-ÁREA INSTITUCIONAL 4 - 3.335,91m²
* conforme levantamento topográfico

RESPONSÁVEL TÉCNICO: NATALIA DOMINGOS LIMA D. SILVA

Para uso da Prefeitura:

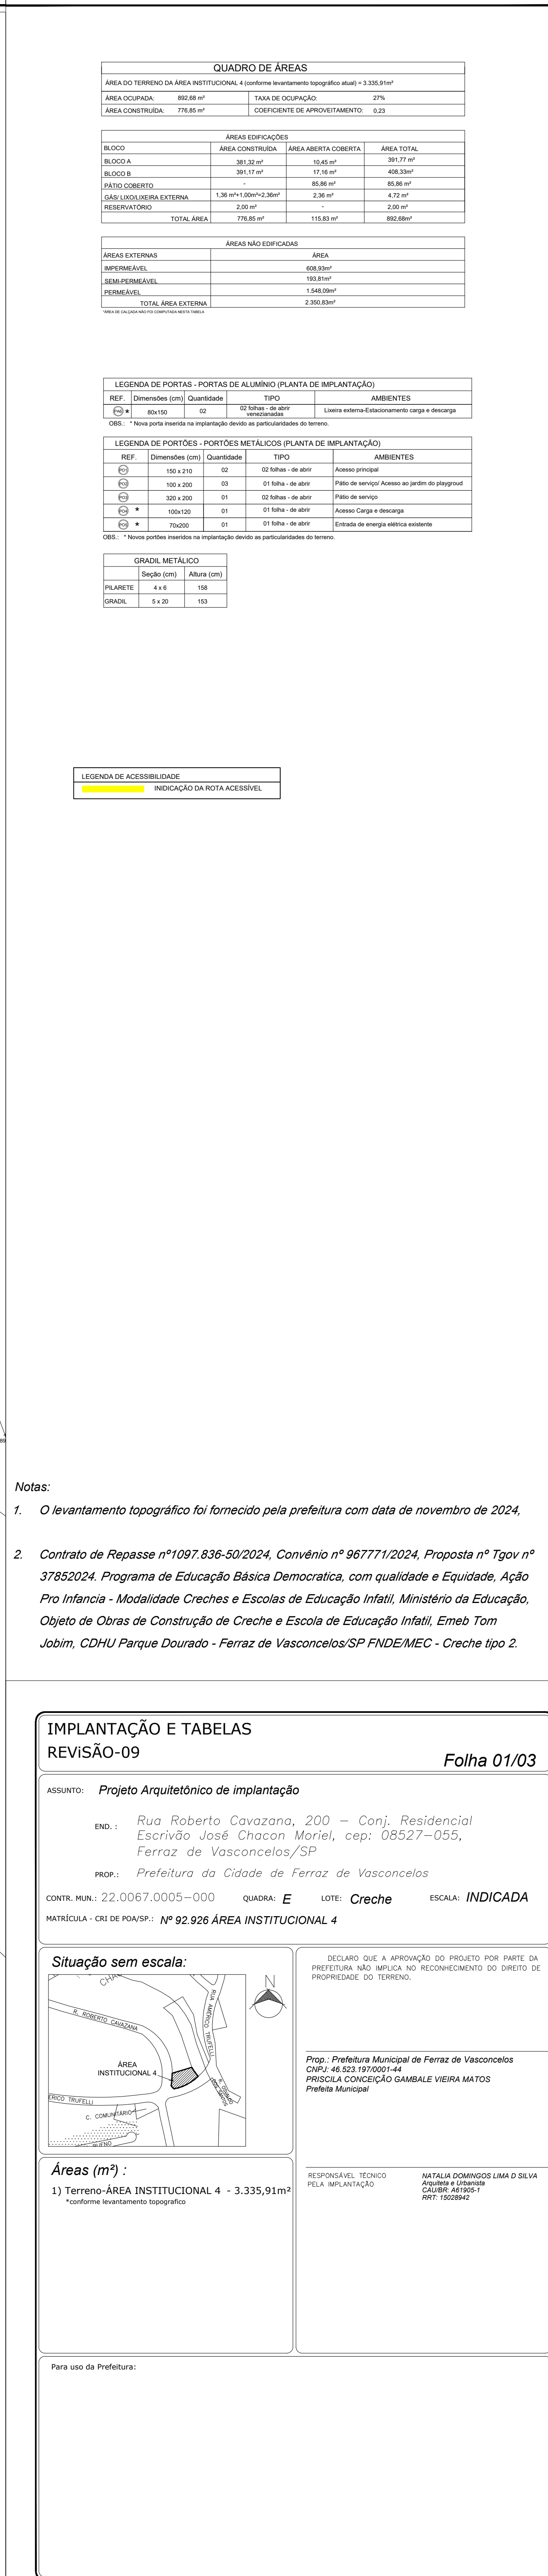

QUADRO DE ÁREAS		
ÁREA DO TERRENO DA ÁREA INSTITUCIONAL - A (conforme levantamento topográfico atual) = 3.335,91m²		

LEGENDA DE PORTAS - PORTAS DE ALUMÍNIO (PLANTA DE IMPLANTAÇÃO)				
REF.	Dimensões (cm)	Quantidade	TIPO	AMBIENTES

OBS.: *Nova porta instalada na implantação devido as particularidades do terreno.				

GRADIL METÁLICO		
	Seção (cm)	Altura (cm)
FILARETE	4 x 6	155
GRADIL	5 x 20	153

LEGENDA DE ACESSIBILIDADE	
	INDICAÇÃO DA ROTA ACESSÍVEL

Notas:

1. O levantamento topográfico foi fornecido pela prefeitura com data de novembro de 2024.
2. Contrato de Repasse nº1097.836-50/2024, Convênio nº 967711/2024, Proposta nº Tgov nº 3785024, Programa de Educação Básica Democrática, com qualidade e Equidade, Ação Pro Infancia - Modalidade Creches e Escolas de Educação Infantil, Ministério da Educação, Objeto de Obras de Construção de Creche e Escola de Educação Infantil, Embre Tom Jobim, CDHU Parque Dourado - Ferraes de Vasconcelos/SP FINE/MEC - Creche tipo 2.

IMPLANTAÇÃO E TABELAS
REVISÃO-09

Folha 01/03

ASSUNTO: **Projeto Arquitetônico de implantação**


END.: **Rua Roberto Cavazana, 200 – Conj. Residencial
Escrivão José Chacon Moriel, cep: 08527-055,
Ferraz de Vasconcelos/SP**

PROP.: **Prefeitura da Cidade de Ferraz de Vasconcelos**

CONTR. MUN.: 22.0067.0005-000 QUADRA: **E** LOTE: **Creche** ESCALA: **INDICADA**

MATRÍCULA - ORI de POA/SP: **Nº 92.926 ÁREA INSTITUCIONAL 4**

Situação sem escala:

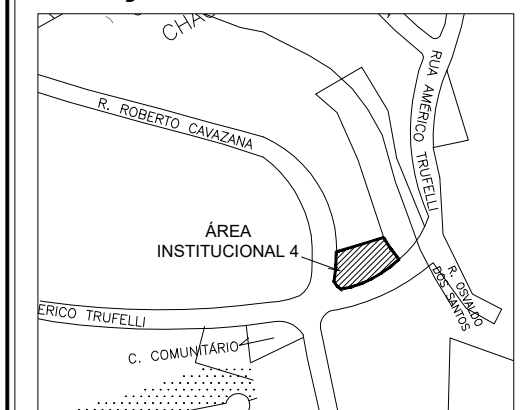

DECLARO QUE A APROVAÇÃO DO PROJETO POR PARTE DA
PREFEITURA NÃO IMPLICA NO RECONHECIMENTO DO DIREITO DE
PROPRIEDADE DO TERRENO.


Prop.: Prefeitura Municipal de Ferraz de Vasconcelos
CNPJ: 46.523.197/0001-44
PRISCILA CONCEIÇÃO GAMBALE VIEIRA MATOS
Prefeita Municipal

Áreas (m²):

1) Terreno-ÁREA INSTITUCIONAL 4 - 3.335,91m²
*conforme levantamento topográfico

RESPONSÁVEL TÉCNICO
PELA IMPLANTAÇÃO

Para uso da Prefeitura

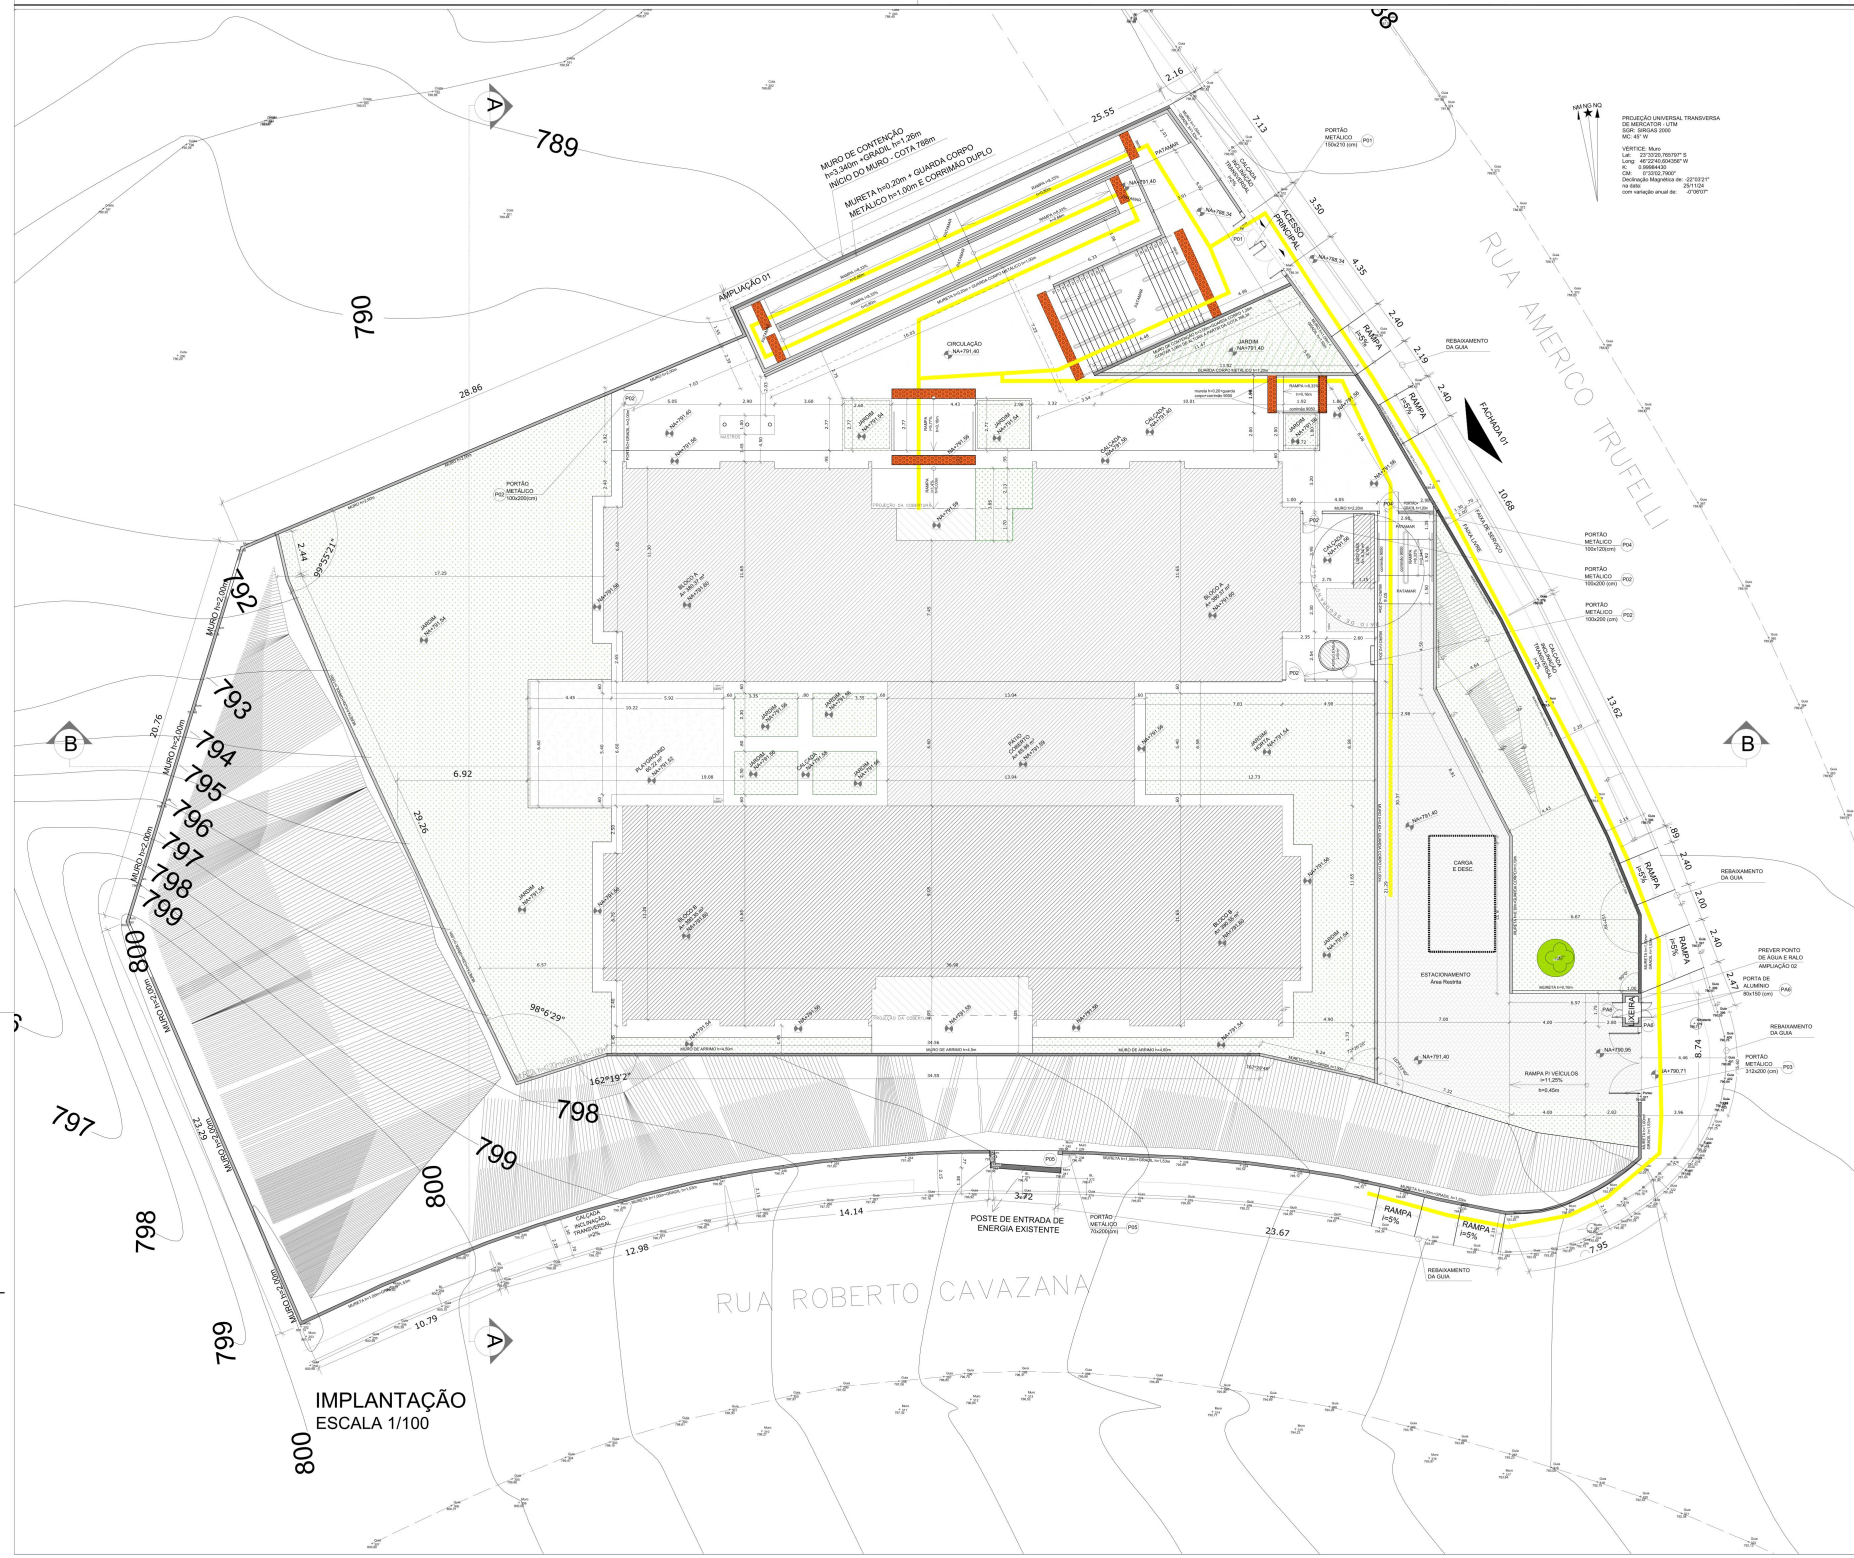









- Notas:
- O levantamento topográfico foi fornecido pela prefeitura com data de novembro de 2024.










Situação sem escala:

Áreas (m²):

1) Terreno ÁREA INSTITUCIONAL 4 - 3.335,93m²


Para uso de Prefeitura:

ÁREA DE INTERIORES

ÁREA DE CIRCULAÇÃO

ÁREA DE INTERIORES

ÁREA DE CIRCULAÇÃO

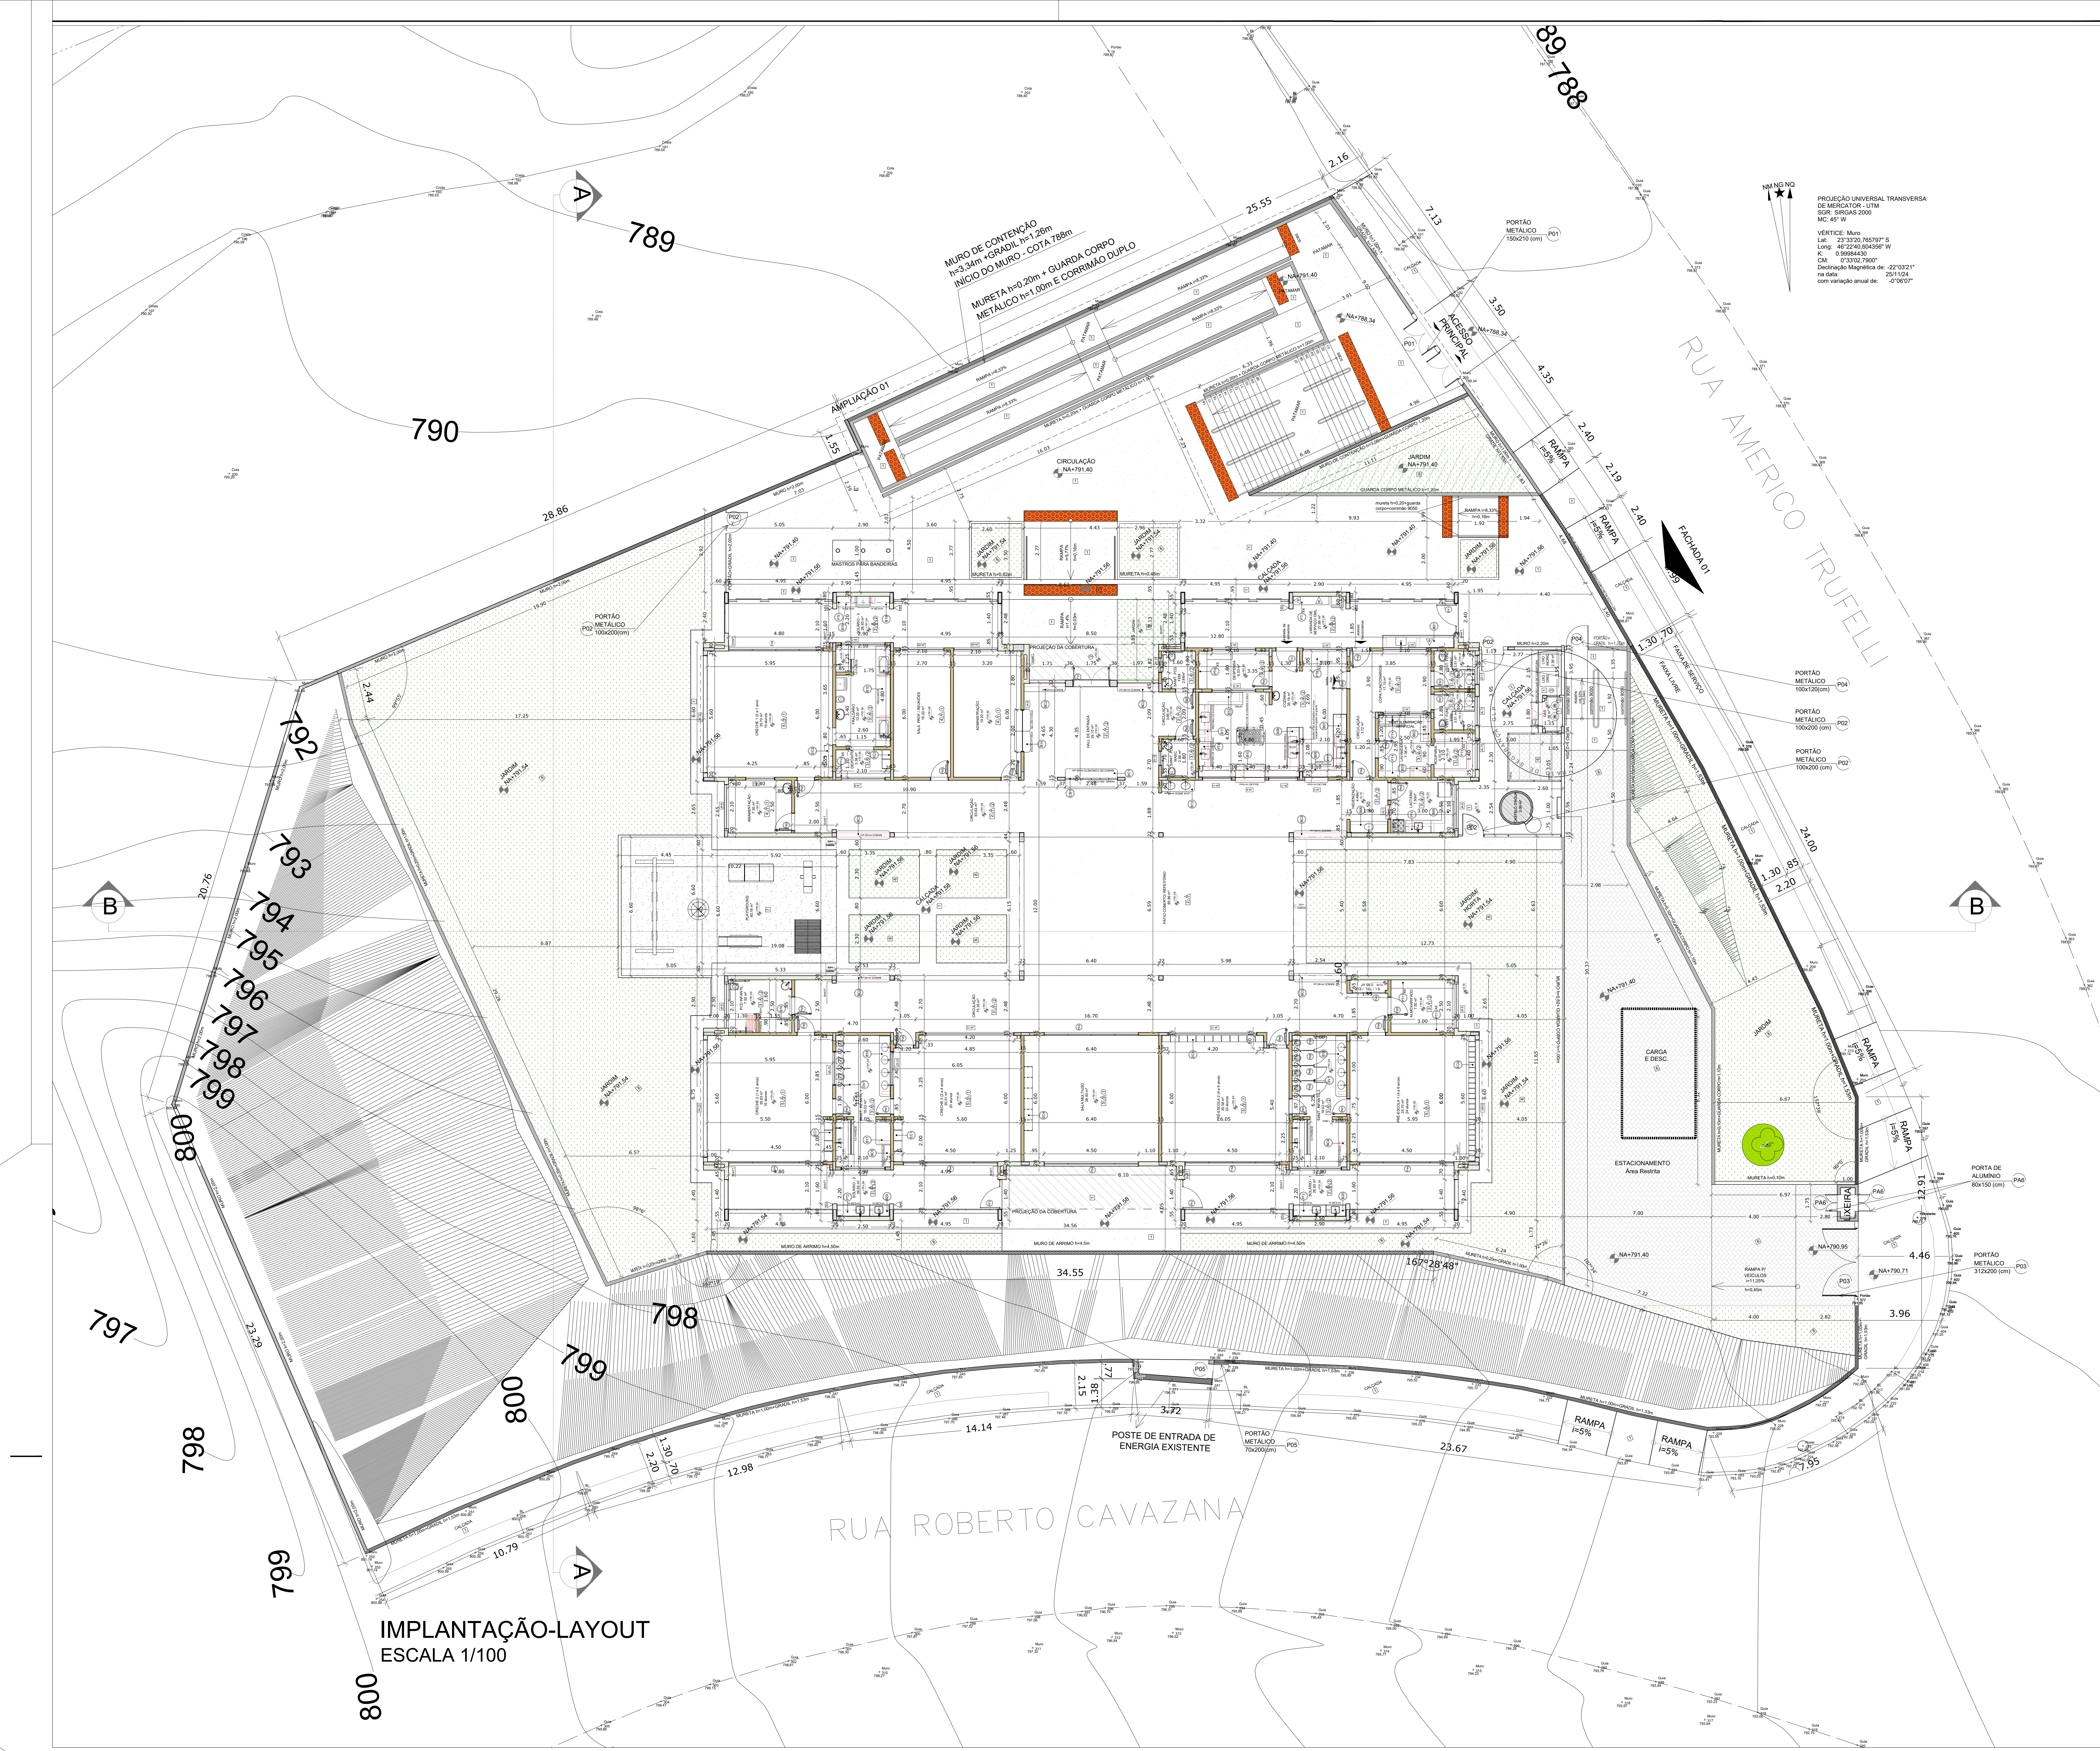

IMPLANTAÇÃO-LAYOUT
ESCALA 1/100













Notas:
1. O levantamento topográfico foi fornecido pela prefeitura com data de novembro de 2024.
2. Contrato de Repasse nº 087/836-50/2024, Convênio nº 86771/2024, Proposta nº 37852024, Programa de Educação Básica Democrática, com qualidade e Equidade, Ação Pro Infância - Metabolidade Creche e Escolas de Educação Infantil, Etno Tom Joem, CDHU Parque Dourado - Ferraz de Vasconcelos-SP INDEMEC - Creche tipo 2

IMPLANTAÇÃO COM LAYOUT
REVISÃO-09
Folha 02/03

ASSUNTO: Projeto Arquitetônico de implantação com layout
END.: Rua Roberto Cavazana, 200 - Conj. Residencial Escrivão José Chacon Marini, cep: 08527-055, Ferraz de Vasconcelos/SP
PROJ.: Prefeitura da Cidade de Ferraz de Vasconcelos
CONTR. MUN.: 22.0067.0005-000 QUADRA: E LOTE: Creche ESCALA: INDICADA
MATRÍCULA - CRI DE POA/SP: Nº 92.926 ÁREA INSTITUCIONAL 4



Áreas (m²):
1) Terreno-ÁREA INSTITUCIONAL 4 - 3.335,91m²
* conforme levantamento topográfico

RESPONSÁVEL TÉCNICO: RICARDO ALVES
RESPONSÁVEL ARQUITETÔNICO: RICARDO ALVES
RESPONSÁVEL DESENHISTA: RICARDO ALVES

Para uso da Prefeitura:

