


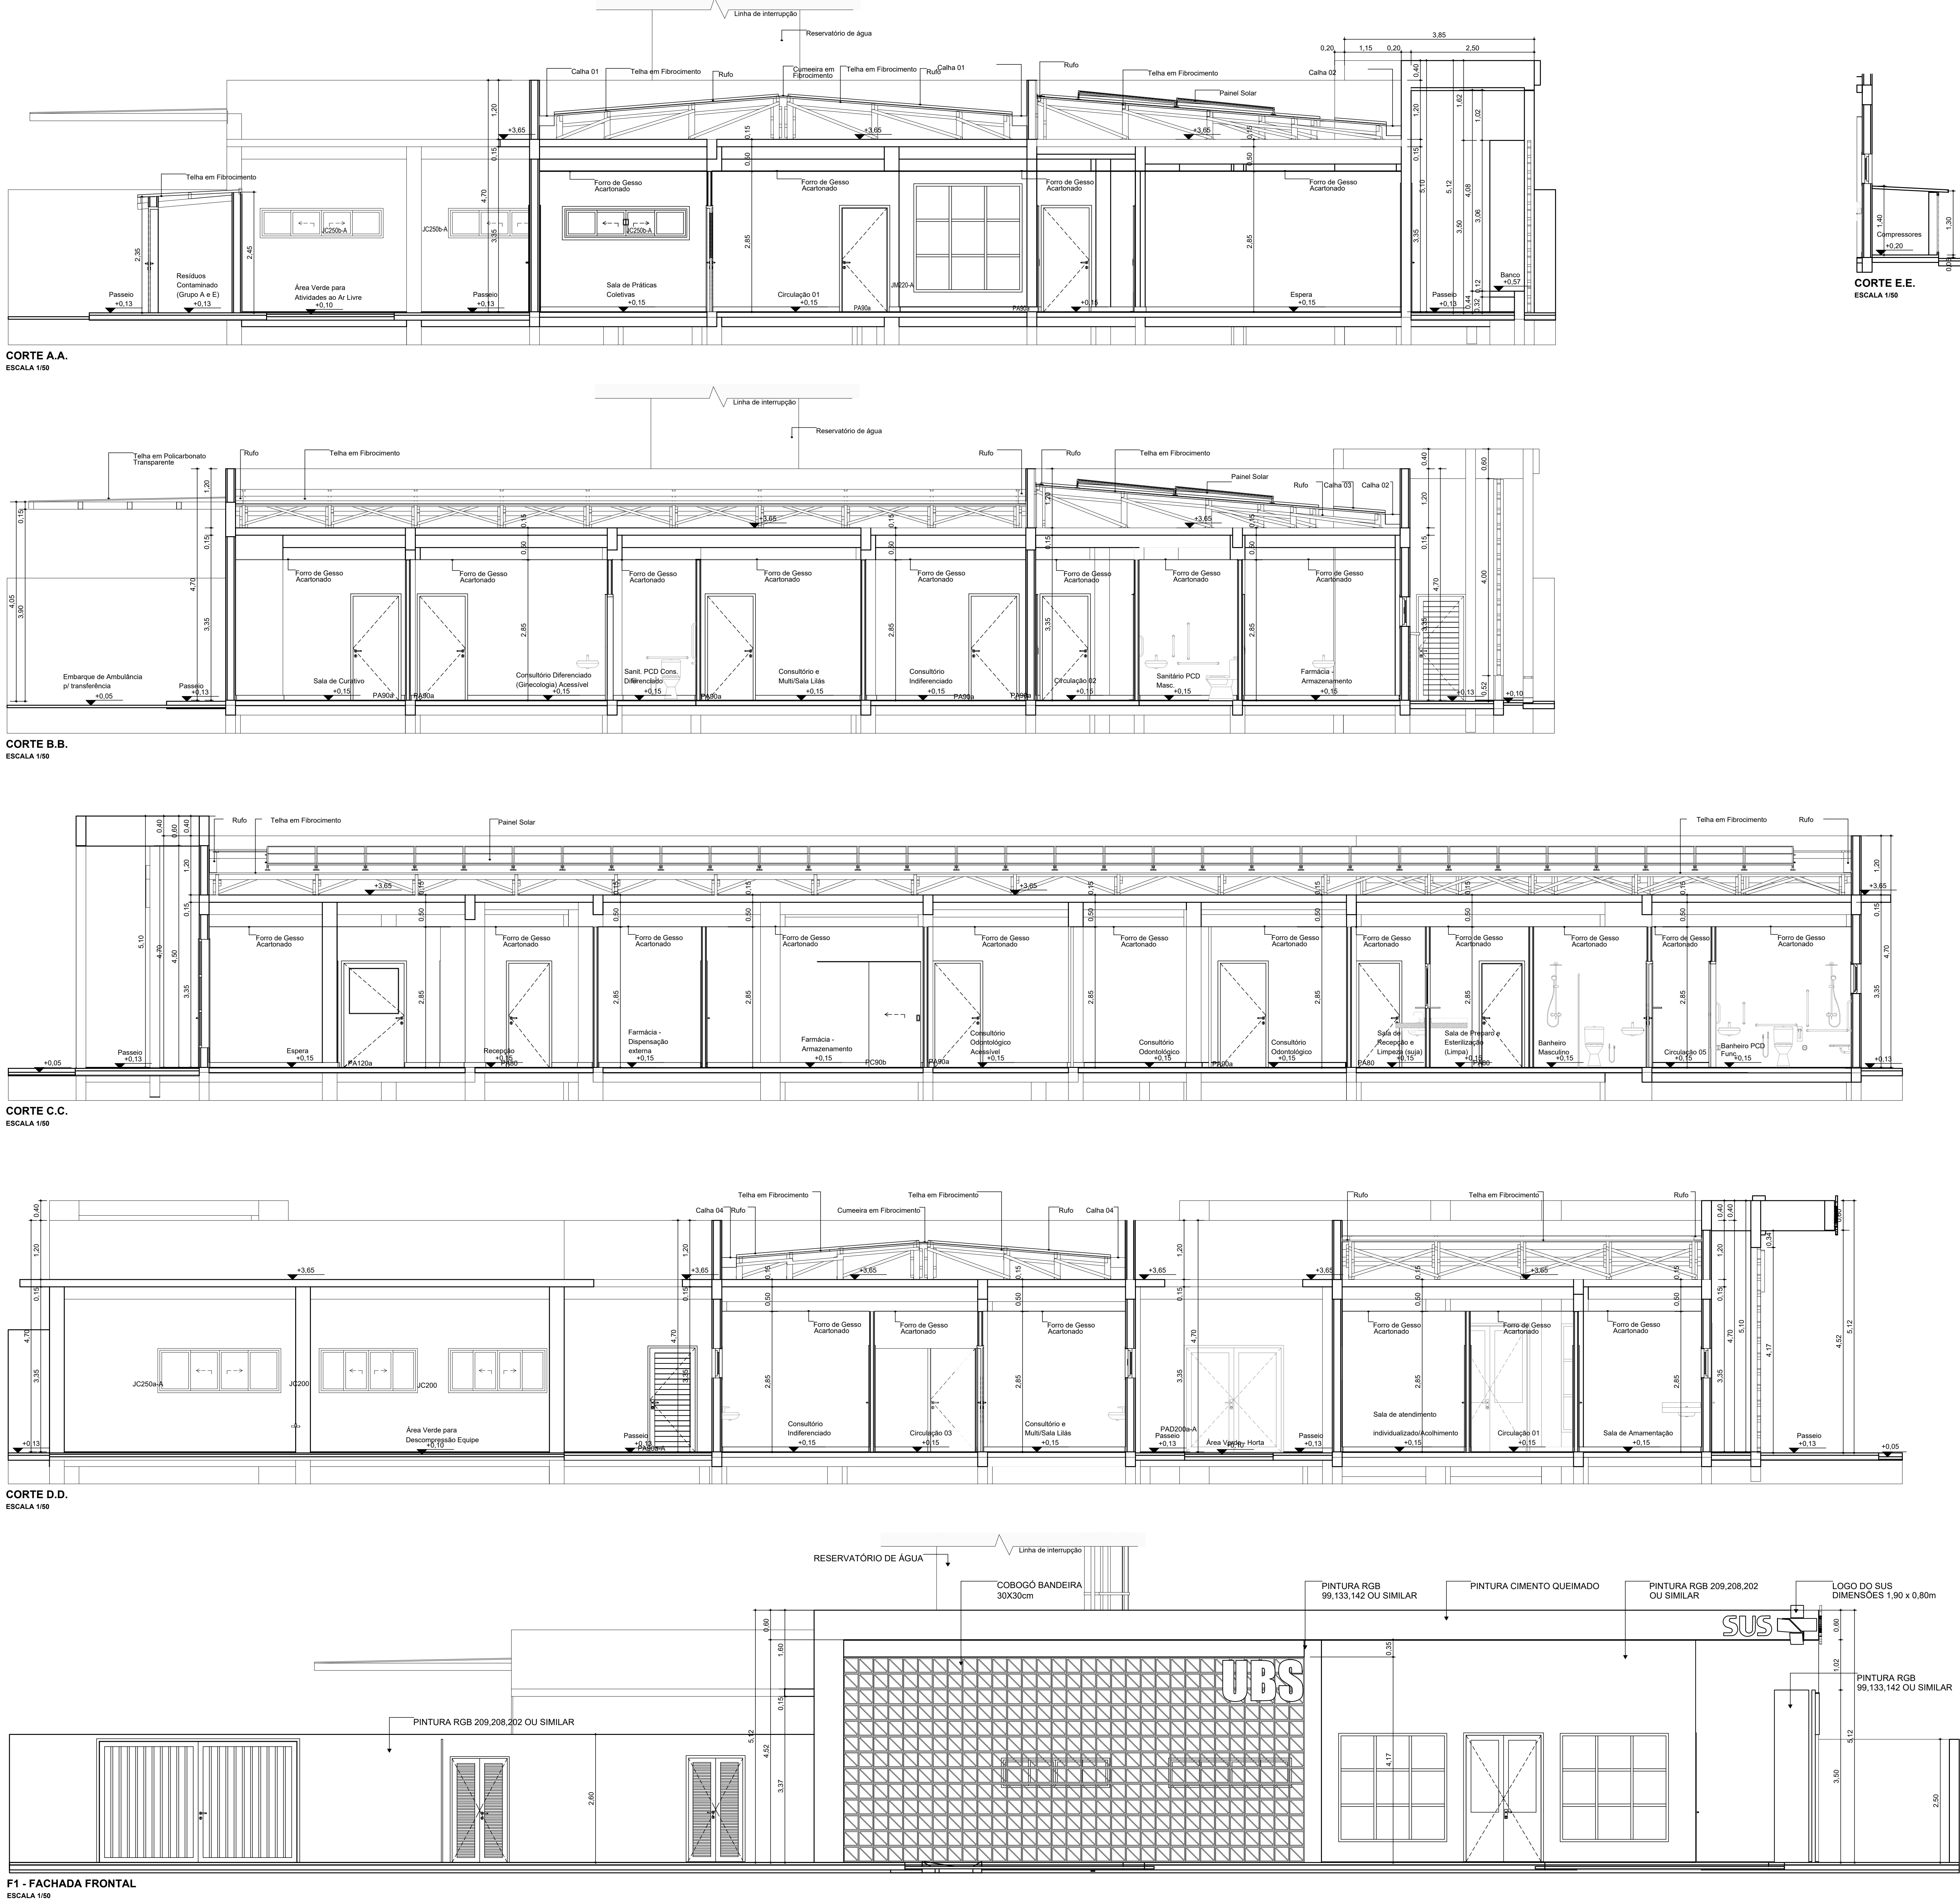

CORTE E.E.
ESCALA 1:50


CORTE A.A.
ESCALA 1:50

CORTE B.B.
ESCALA 1:50

CORTE C.C.
ESCALA 1:50

CORTE D.D.
ESCALA 1:50

F1 - FACHADA FRONTAL
ESCALA 1:50

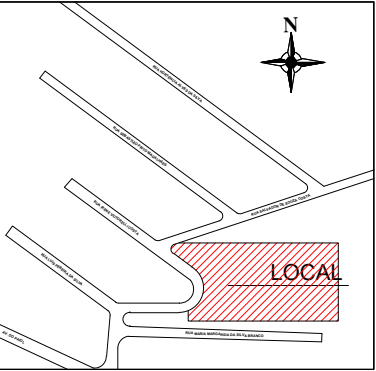PROJETO COMPLETO		FOLHA: 03/03		
PLANTAS E TABELAS		ESCALAS INDICADAS		
OBRA	CONSTRUÇÃO DE UNIDADE BÁSICA DE SAÚDE - PORTE II			
IDENTIFICAÇÃO DA OBRA	HORIZONTAL		Z1	
	PREFEITURA DA CIDADE DE FERRAZ DE VASCONCELOS		0,90%	
	LOGRADOURO	R. MARIA MARGARIDA DA SILVA BRANCO	QUANT. LOTE	1A
	BARRIO	JARDIM DAS FLORES	FERRAZ DE VASCONCELOS	0,4
	INSCRIÇÃO CADASTRAL	27.0014.0001-000	10 %	
SITUAÇÃO SEM ESCALA				
	DECLARAÇÕES DECLARO QUE A APROVAÇÃO DO PROJETO NÃO IMPLICA NO RECONHECIMENTO POR PARTE DA PREFEITURA DO DIREITO DE PROPRIEDADE DO TERRENO E QUE O OBJETO DESTA PROPOSTA NÃO SERÁ INICIADO ANTES DA RETIRADA DO DÍVIO CORRESPONDENTE. DECLARO PARA OS DEVIDOS FINS DE DIREITO INCLUSIVE NO sistema penal, que este projeto OBEDECE RIGOROSAMENTE todas as disposições legais federais, estaduais e municipais que disciplinam os aspectos edilícios, ambientais e do ordenamento do uso do solo, bem como as normas técnicas brasileiras - NBR'S.			
QUADRO DE ÁREAS	PROPRIETÁRIO: PREFEITURA DA CIDADE DE FERRAZ DE VASCONCELOS CNPJ Nº 02.107.000/1-44 PREFEITO MUNICIPAL: PRISCILA CONCEIÇÃO GAMBALVA VIEIRA MATOS			
	AUTOR DO PROJETO: IGOR BATISTA ALMEIDA SANTOS E SILVA TÍTULO: ARQUITETO E URBANISTA CAD. Nº 103094-2 RTT Nº 162129			
PMU	DESENHISTA: EMILIANO ZAPATA PITER PELEGRINI TÍTULO: ARQUITETO E URBANISTA			