



PLANTA DE DEMOLIÇÃO
Escala 1:100

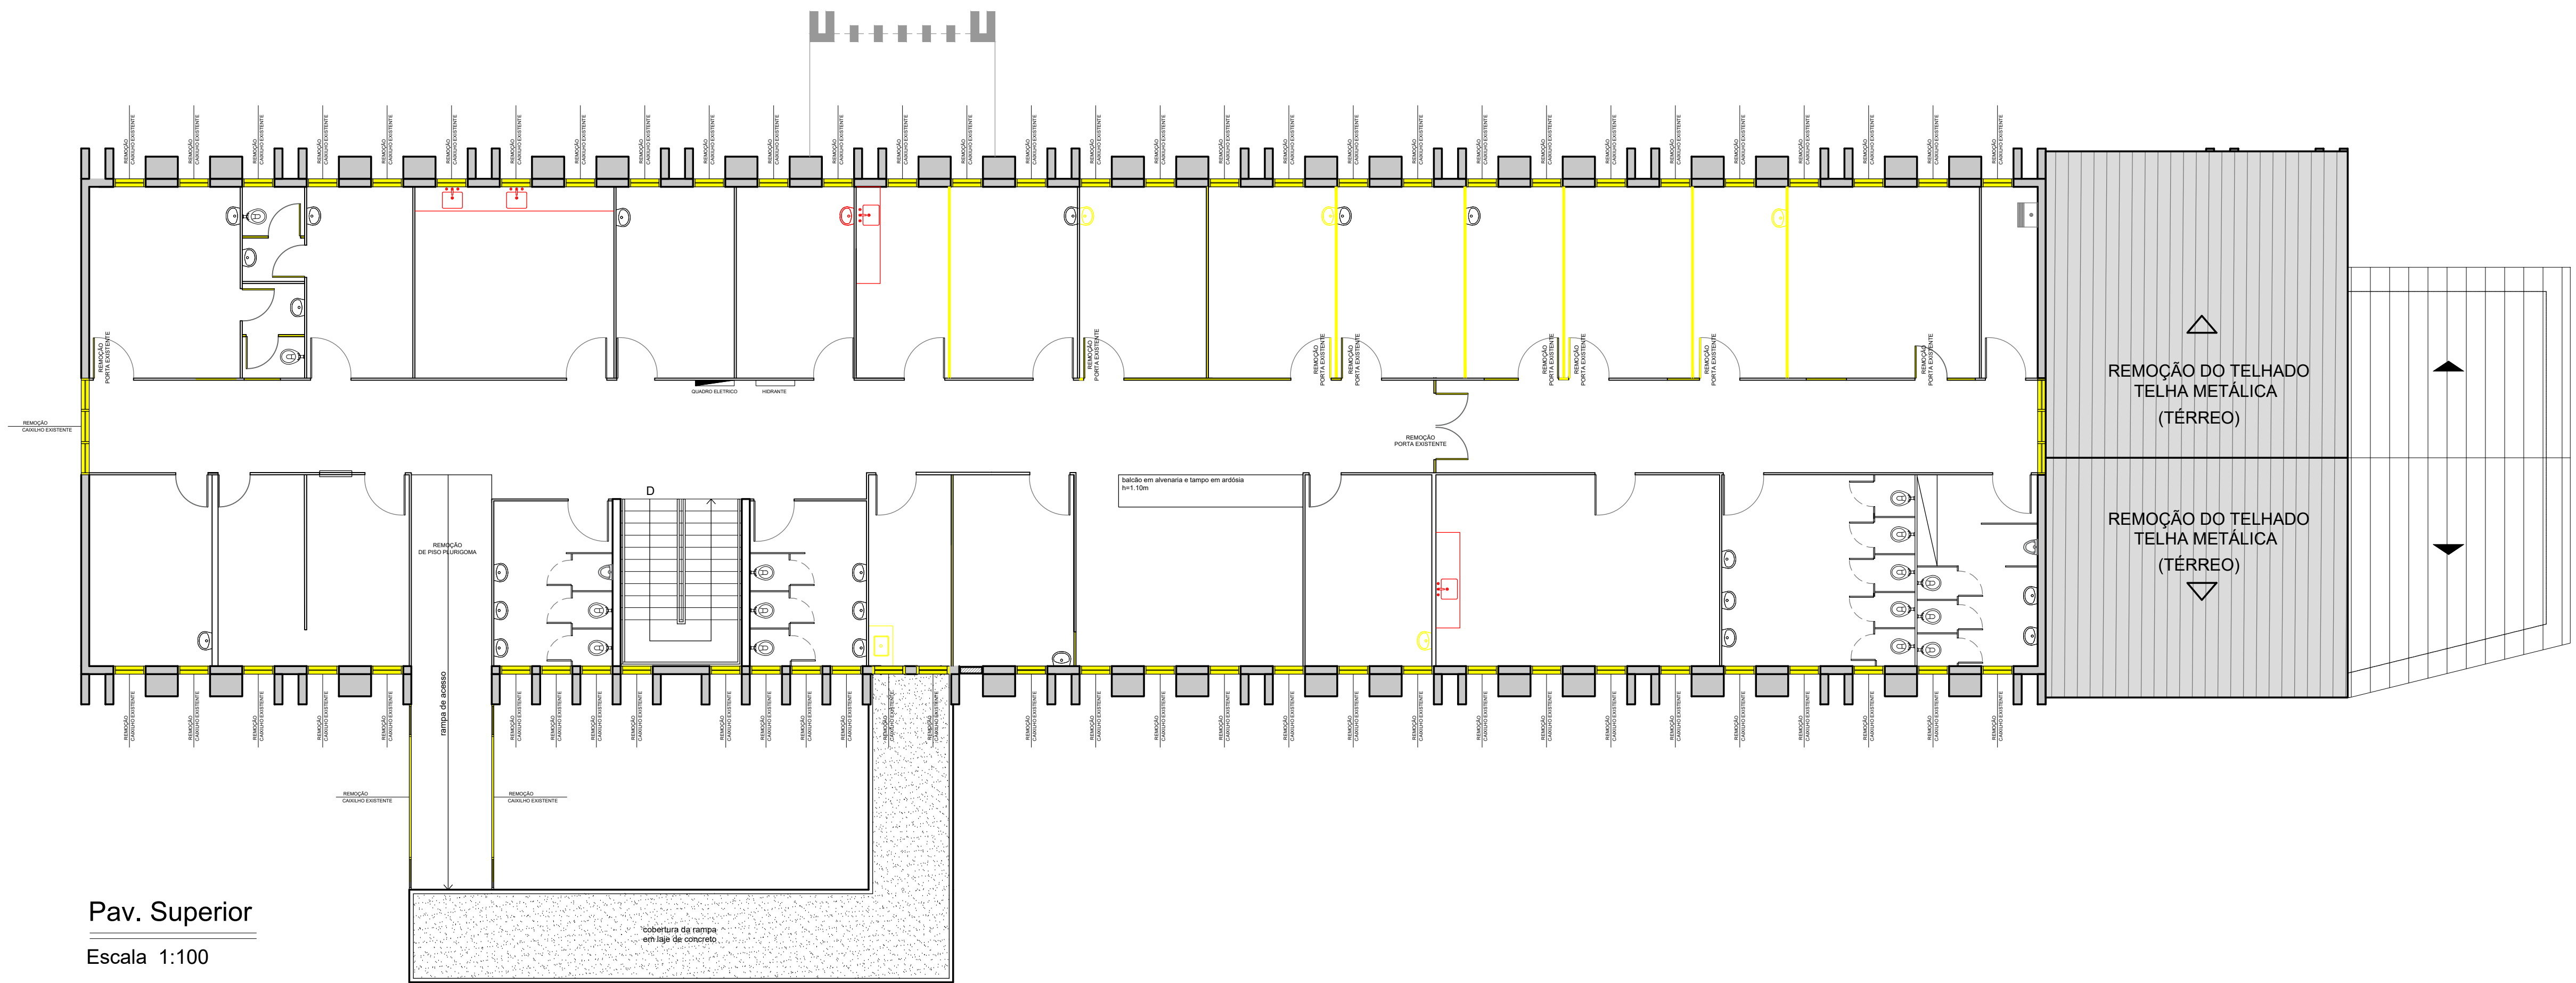

Pav. Superior
Escala 1:100

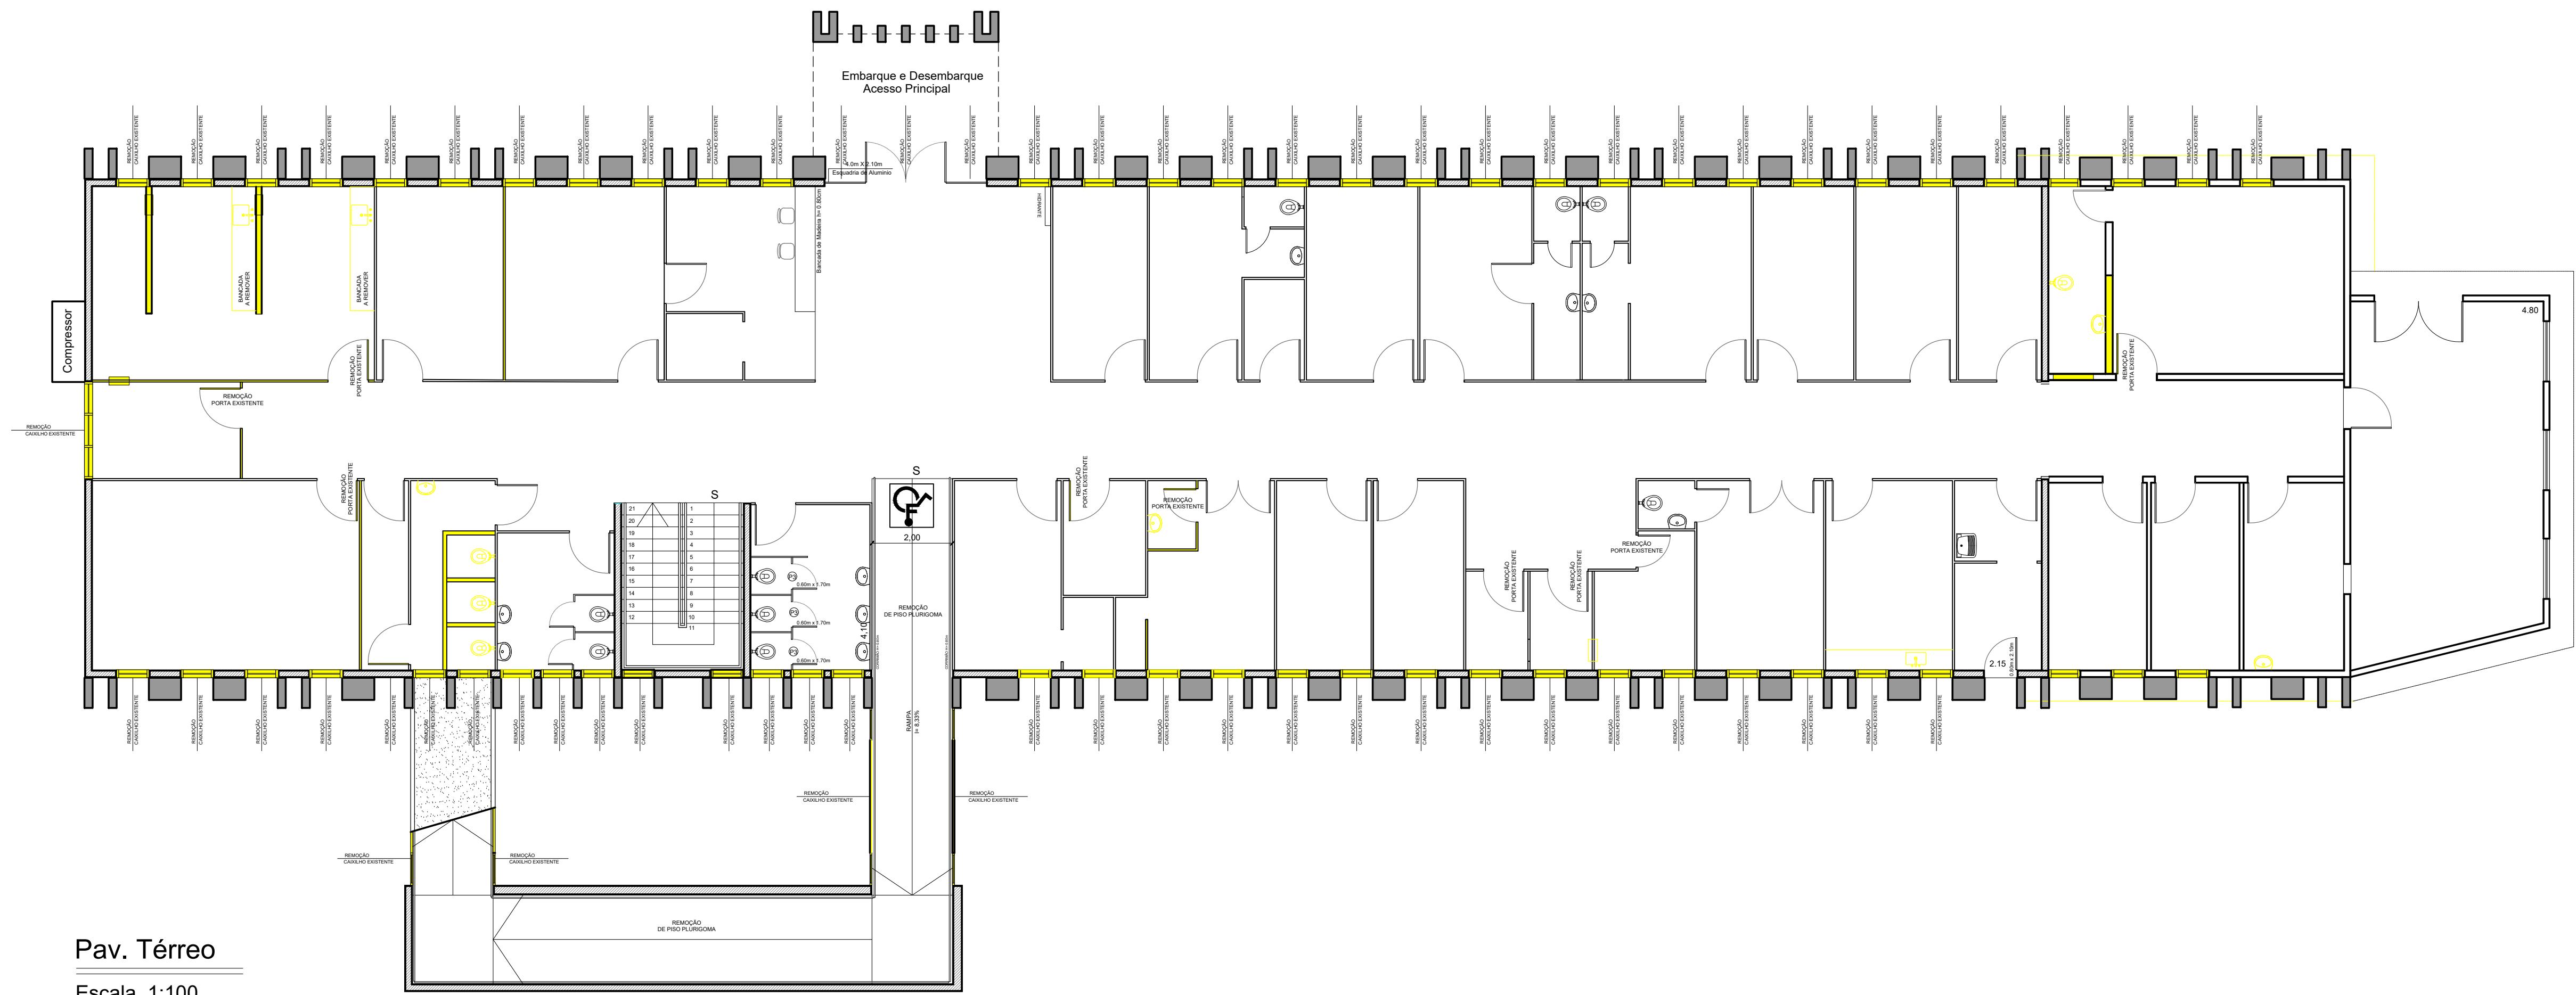


Pav. Térreo
Escala 1:100

- A CONSTRUIR
- A CONSTRUIR DRY-WALL
- A DEMOLIR
- A MANTER

- Notas do Projeto de Reforma
- 1 - Previsão de Pintura Geral na Unidade.
 - 2 - Revisão Geral da Elétrica em todos os ambientes.
 - 3 - Revisão Geral da Iluminação em todos os ambientes
 - 4 - As áreas de ampliação e reforma deverão prever novos caixilhos, onde as portas garantam abertura mínima de 80cm e caixilhos compatíveis com a iluminação e ventilação do ambiente.
 - 5 - Nos sanitários (reformados e novos) atentar para o sentido de abertura das portas, prever portas compatíveis, com barras/metais e louças adequados.
 - 6 - Prever Revestimentos e pisos nas novas áreas molhadas e nas reformadas. Atentar para os pisos que deverão ser refeitos após a adequação das paredes.
 - 7 - Atentar para novos pontos de hidráulica nas salas existentes.
 - 8- Atentar para nova distribuição de hidráulica, bancadas e gases necessários as salas de odontologia.
 - 9 - Os caixilhos existentes na construção não atendem item de ventilação e iluminação necessários. Para tanto, foi prevista ventilação mecânica adicional (ambientes apontados em planta).
 - 10 - Verificar necessidade de reforço estrutural para a construção de auditório no pavimento superior.


PROJETO COMPLETO PLANTA DE DEMOLIÇÃO		FOLHA: 01/05 ESCALAS: INDICADAS	
OBRA	ADEQUAÇÃO DA UBS VILA SANTO ANTÔNIO PARA REFORMA		
TIPO DE PLANTA	HORIZONTAL		
IDENTIFICAÇÃO DA OBRA	PROPRIETÁRIO:	DATA:	Z3
	PREFEITURA DA CIDADE DE FERRAZ DE VASCONCELOS	1/3	90%
	LOCOMOTORIO: RUA AIMORES C/ RUA GUARANI - Nº 581 N/T E.L.	1/4	4
	QUADRA: LOTE:	1/4	10 %
SITUAÇÃO SEM ESCALA	IBR/UBS: VILA SANTO ANTÔNIO	FERRAZ DE VASCONCELOS	
	INSCRIÇÃO CADASTRAL: 12.0033.0001-000		
QUADRO DE ÁREAS	DECLARAÇÕES		
	Declaro que a aprovação do projeto não implica no reconhecimento por parte da Prefeitura do direito de propriedade do terreno e que a obra objeto deste projeto não será iniciada antes da retirada do alvará correspondente. Declaro para os devidos fins de direito inclusive na esfera penal que este projeto obedece rigorosamente todas as disposições legais federais, estaduais e municipais que disciplinam os aspectos edilícios, ambientais e de ordenamento do uso do solo, bem como as normas técnicas brasileiras NBR's.		
PRIV	PROPRIETÁRIO: PREFEITURA DA CIDADE DE FERRAZ DE VASCONCELOS CNPJ: 46.553.070/0001-44 RESPONSÁVEL LEGAL: PRISCILA CONCEIÇÃO GAMBALE VIEIRA MATOS		
	AUTORA DO PROJETO DE REFORMA: FERNANDA PASSOS DA SILVA LEMARINO TÍTULO: ARQUITETA E URBANISTA CREA/SP: 195874-4		
PMU	TERRENO (FICHA DE CADASTRO): 4.400,20 m²		
	ÁREA CONSTRUÍDA DA UBS: 1.596,00m²		
DOCUMENTO ASSINADO DIGITALMENTE: FERNANDA PASSOS DA SILVA LEMARINO DATA: 20/11/2024 09:42:17 -03:00 REVISADO EM: 20/11/2024 09:42:17 -03:00			

PLANTA DE CONSTRUÇÃO
Escala 1:100

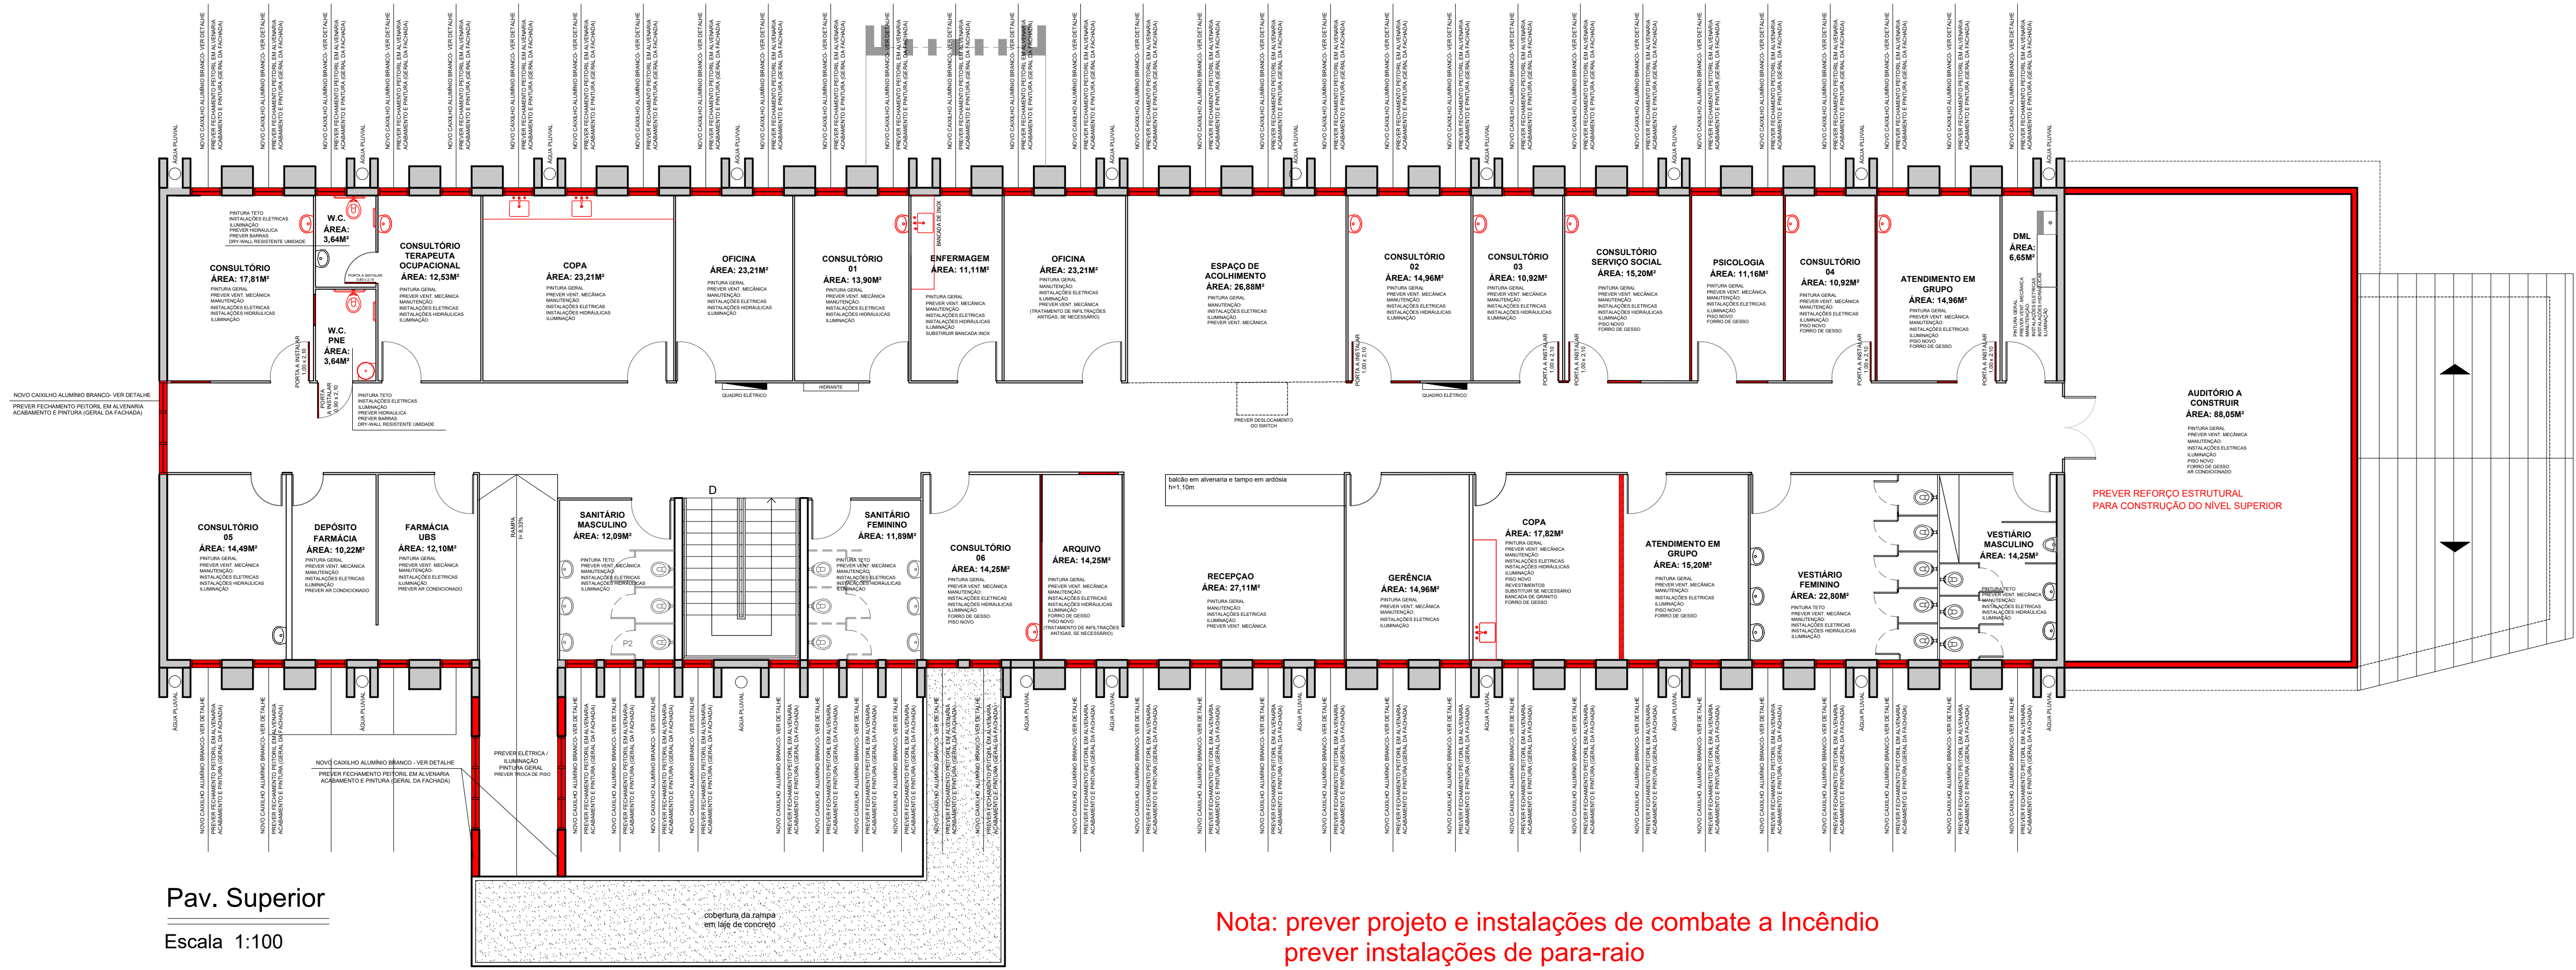

Pav. Superior
Escala 1:100

Nota: prever projeto e instalações de combate a Incêndio
prever instalações de para-raio

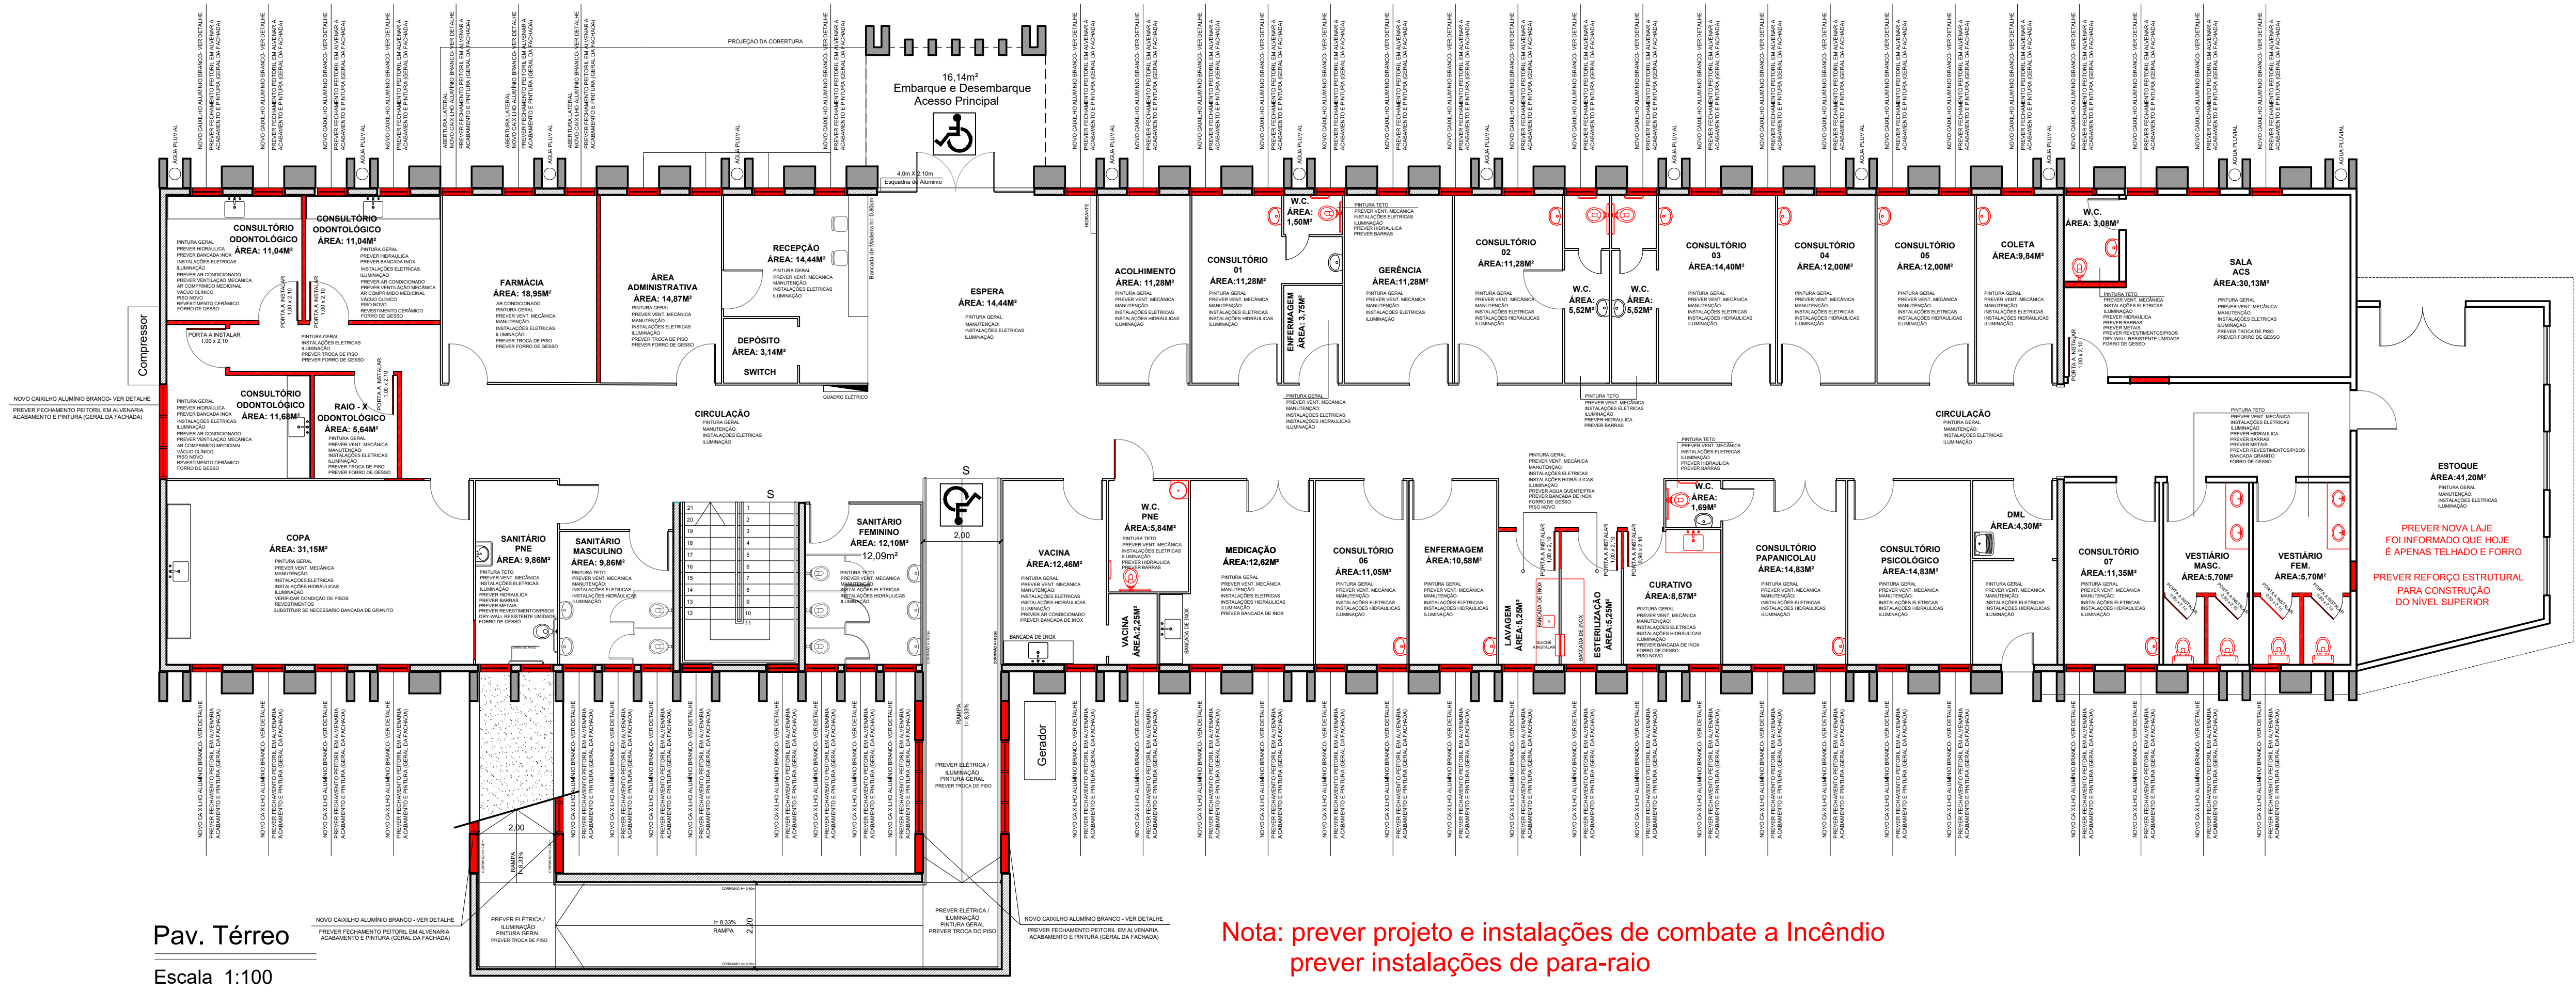

Pav. Térreo
Escala 1:100

Nota: prever projeto e instalações de combate a Incêndio
prever instalações de para-raio

- A CONSTRUIR
- A CONSTRUIR DRY-WALL
- A DEMOLIR
- A MANTER

Notas do Projeto de Reforma

- 1 - Previsão de Pintura Geral na Unidade.
- 2 - Revisão Geral da Elétrica em todos os ambientes.
- 3 - Revisão Geral da Iluminação em todos os ambientes
- 4 - As áreas de ampliação e reforma deverão prever novos caixilhos, onde as portas garantam abertura mínima de 80cm e caixilhos compatíveis com a iluminação ventilação do ambiente.
- 5 - Nos sanitários (reformados e novos) atentar para o sentido de abertura das portas, prever portas compatíveis, com barras/metais e louças adequados.
- 6 - Prever Revestimentos e pisos nas novas áreas molhadas e nas reformadas. Atentar para os pisos que deverão ser refletos após a adequação das paredes.
- 7 - Atentar para novos pontos de hidráulica nas salas existentes.
- 8 - Atentar para nova distribuição de hidráulica, bancadas e gases necessários as slas de odontologia.
- 9 - Os caixilhos existentes na construção não atendem itens de ventilação e iluminação necessários. Para tanto, foi prevista ventilação mecânica adicional (ambientes apontados em planta).
- 10 - Verificar necessidade de reforço estrutural para a construção de auditório no pavimento superior.

PROJETO COMPLETO		FOLHA: 02/05	
PLANTA DE CONSTRUÇÃO		ESCALAS: INDICADAS	
OBRA	ADEQUAÇÃO DA UBS VILA SANTO ANTÔNIO PARA REFORMA		
IDENTIFICAÇÃO DA OBRA	HORIZONTAL		
	PROPRIETÁRIO	ZONA	
	PREFEITURA DA CIDADE DE FERRAZ DE VASCONCELOS	Z3	
	LOGRADOURO	QUADRA	LOTE
RUA AIMORES C/ RUA GUARANI - N° 581 - N/T		E.L.	
BARRIO	MUNICÍPIO	FERRAZ DE VASCONCELOS	
VILA SANTO ANTÔNIO			
INSCRIÇÃO CADASTRAL	12.0033.0001-000		
SITUAÇÃO SEM ESCALA			


[illegible][illegible]

Notas do Projeto de Reforma


- 1 - Previsão de Pintura Geral na Unidade.
- 2 - Revisão Geral da Elétrica em todos os ambientes.
- 3 - Revisão Geral da Iluminação em todos os ambientes
- 4 - As áreas de ampliação e reforma deverão prever novos caixilhos, onde as portas apresentem abertura mínima de 80cm e caixilhos compatíveis com a iluminação e ventilação do ambiente.
- 5 - Nos sanitários (reformados e novos) atentar para o sentido de abertura das portas, prever portas compatíveis, com barras/metas e luças adequados.
- 6 - Prever Revestimentos e pisos nas novas áreas molhadas e nas reformadas. Atentar para os pisos que deverão ser refeitos após a adequação das paredes.
- 7 - Atentar para novos pontos de hidráulica nas salas existentes.
- 8 - Atentar para nova distribuição de hidráulica, bancadas e gases necessários as salas de odontologia.
- 9 - Os caixilhos existentes na construção não atendem itens de ventilação e iluminação necessários. Para tanto, foi prevista ventilação mecânica adicional (ambientes apontados em planta).
- 10 - Verificar necessidade de reforço estrutural para a construção de auditório no pavimento superior.

[illegible]


PLANTA DE COBERTURA
Escala 1:100

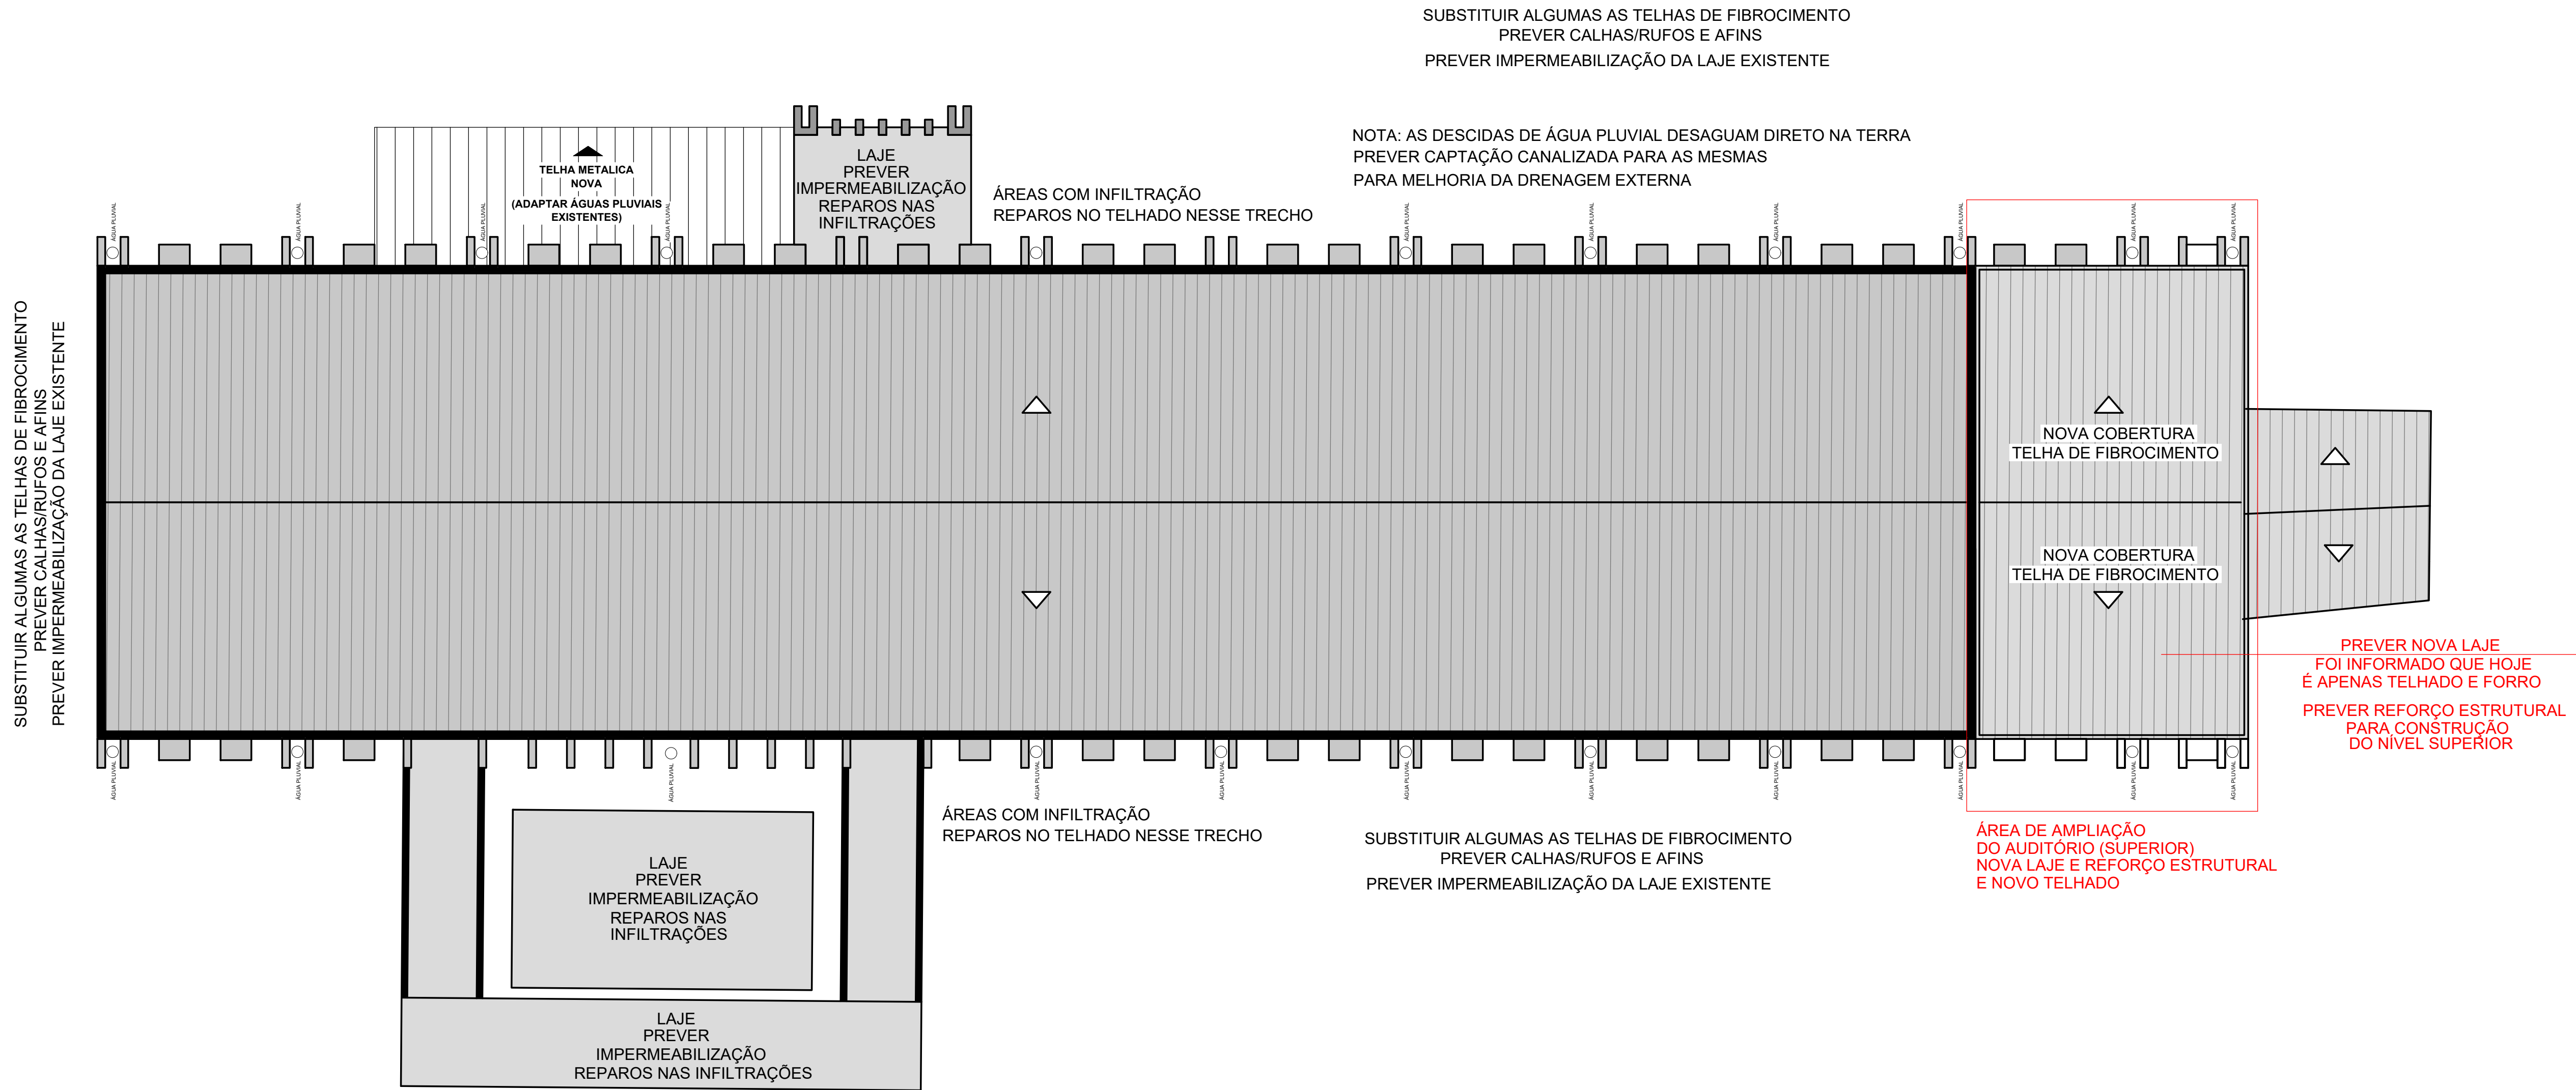


IMPLANTAÇÃO
Escala 1:500

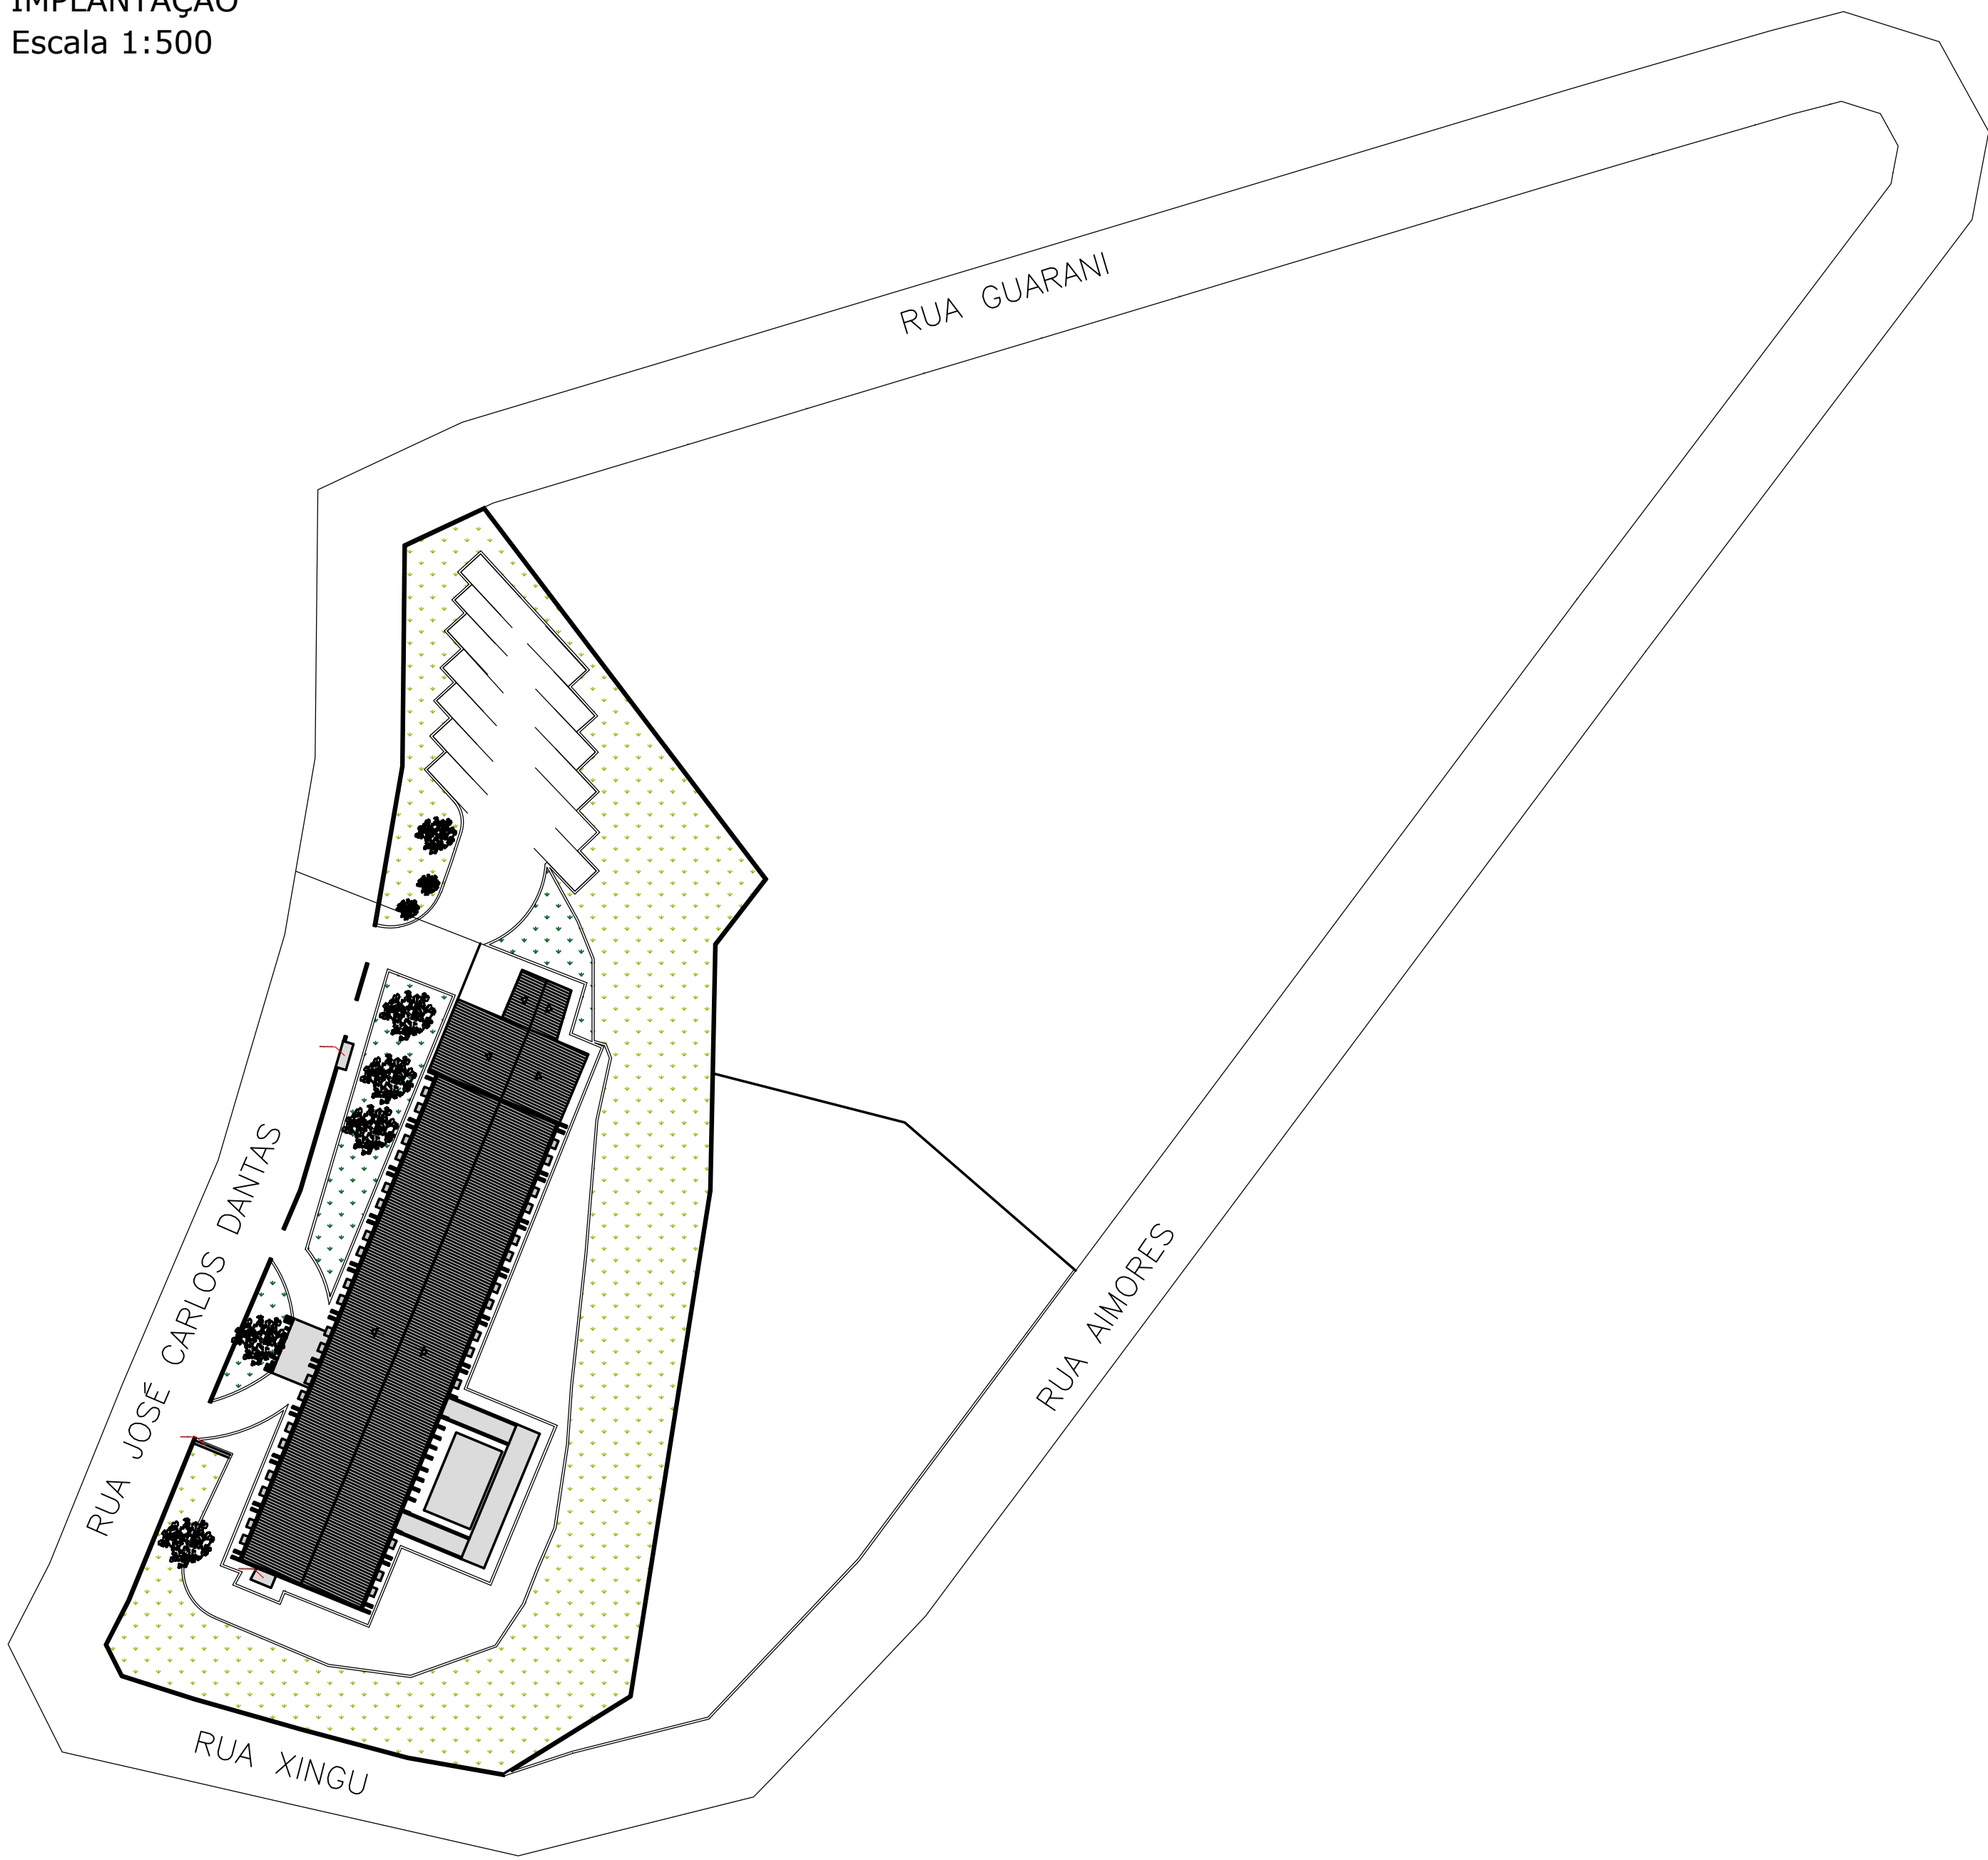

CORTE BB
Escala 1:100

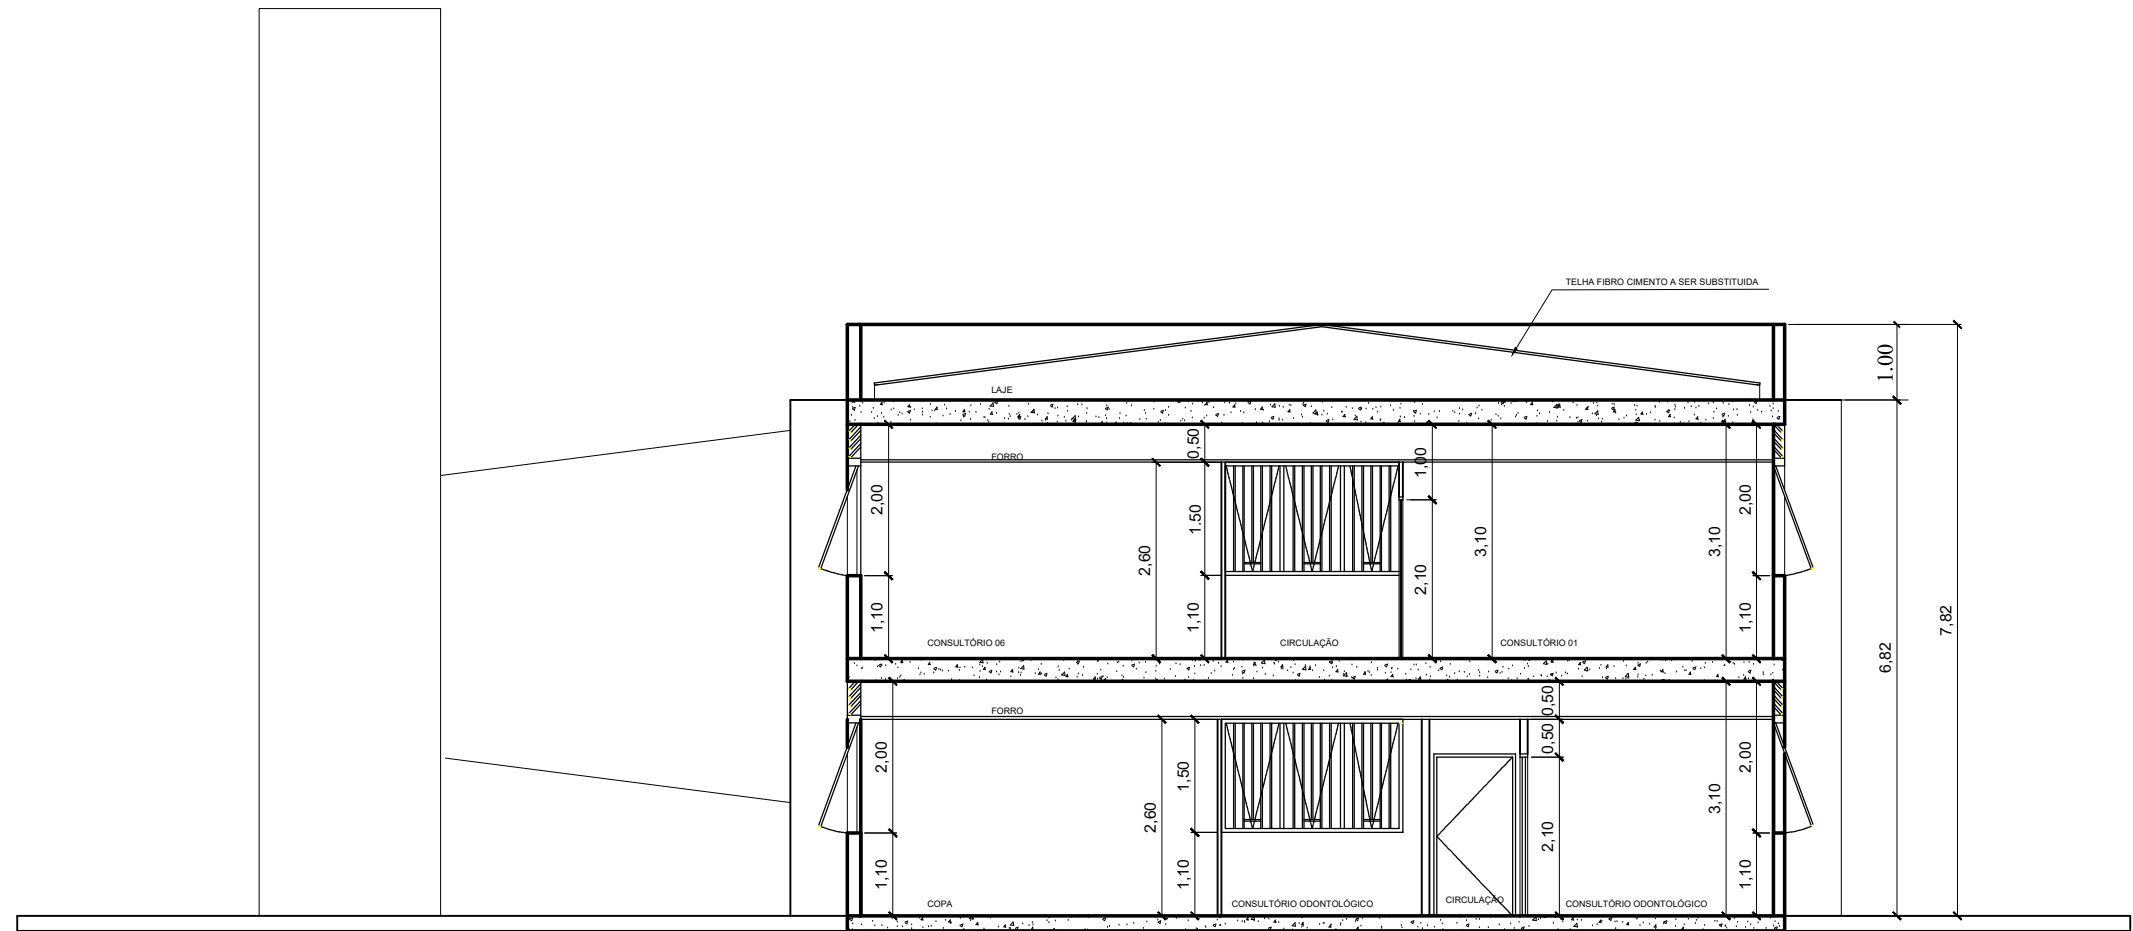

CORTE CC
Escala 1:100

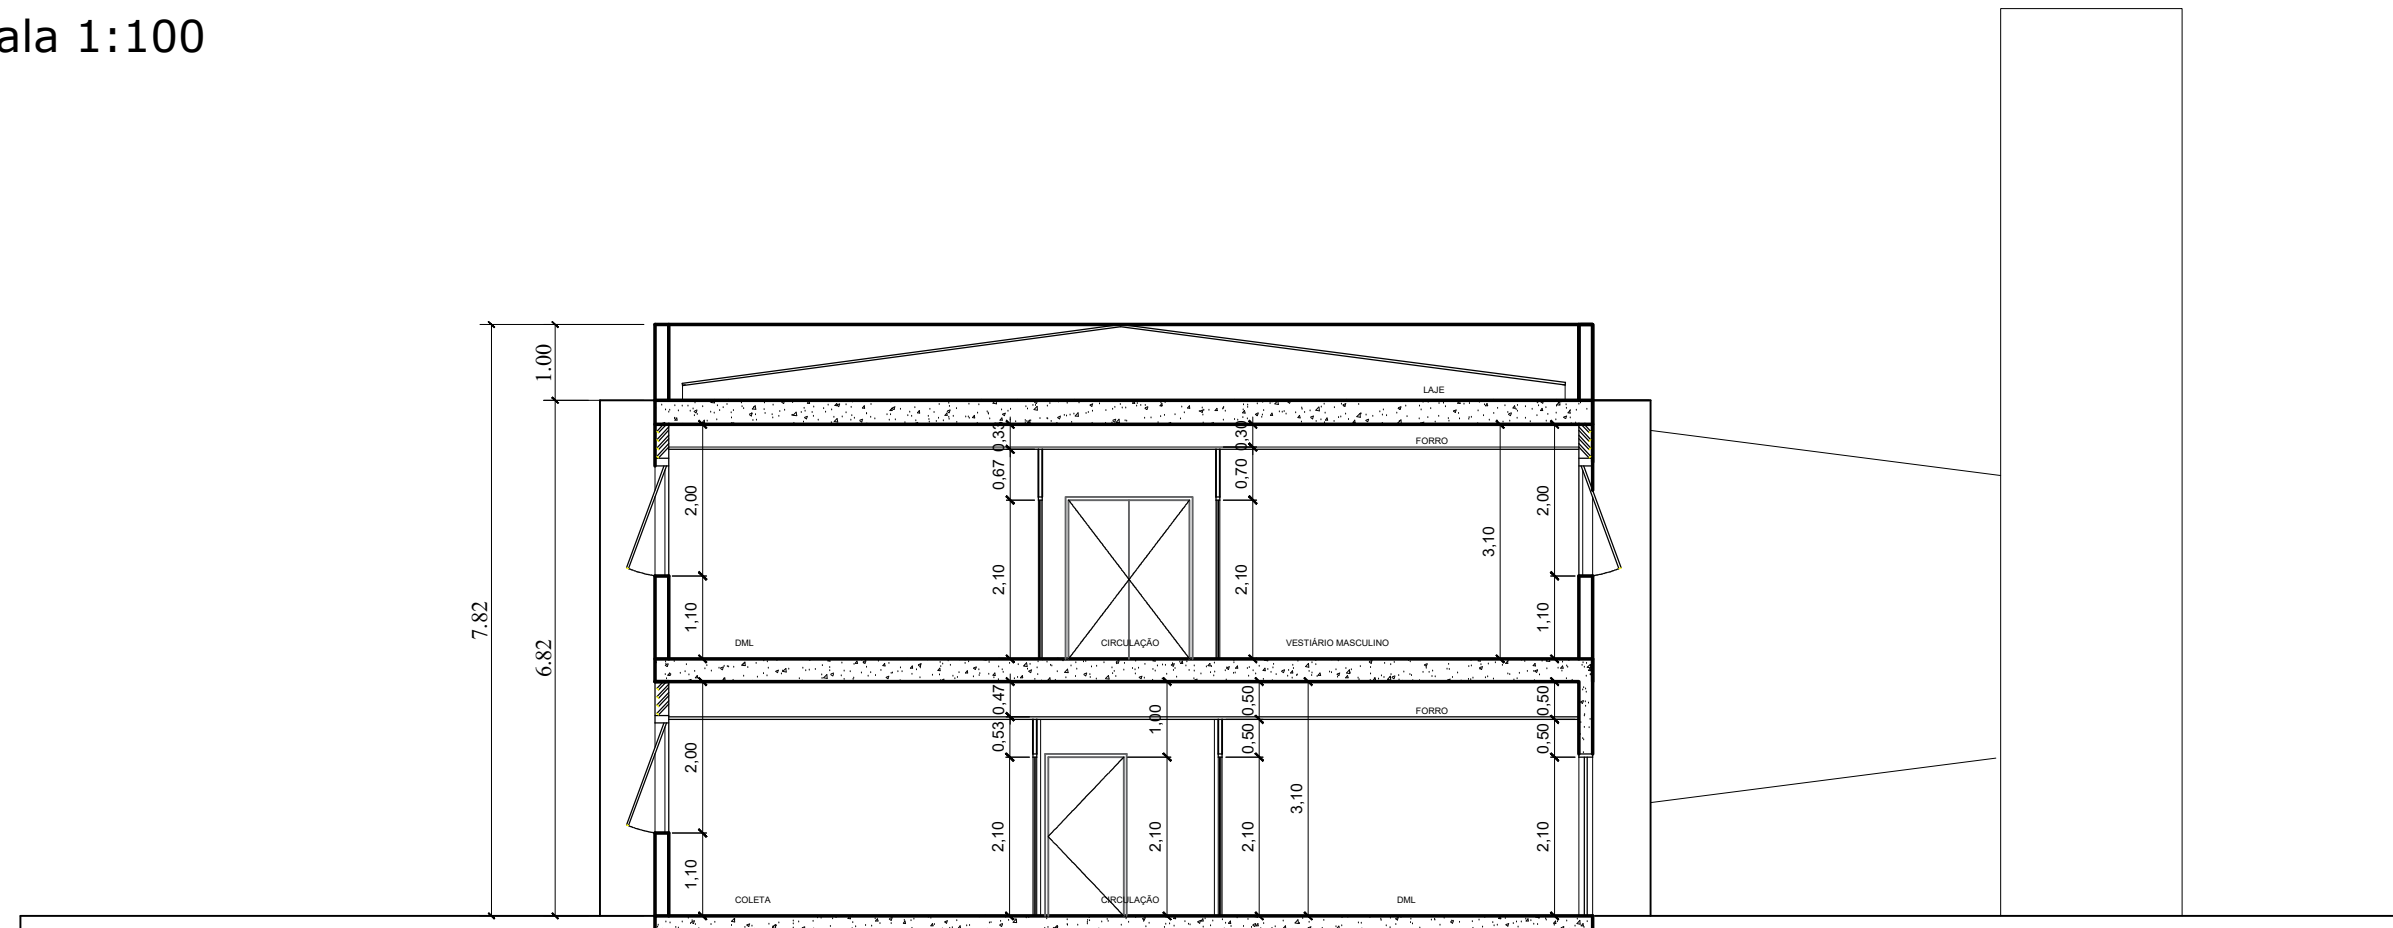

- Notas do Projeto de Reforma
- 1 - Previsão de Pintura Geral na Unidade.
 - 2 - Revisão Geral da Elétrica em todos os ambientes.
 - 3 - Revisão Geral da Iluminação em todos os ambientes
 - 4 - As áreas de ampliação e reforma deverão prever novos caixilhos, onde as portas garantam abertura mínima de 80cm e caixilhos compatíveis com a iluminação e ventilação do ambiente.
 - 5 - Nos sanitários (reformados e novos) atentar para o sentido de abertura das portas, prever portas compatíveis, com barras/metas e louças adequadas.
 - 6 - Prever Revestimentos e pisos nas novas áreas molhadas e nas reformadas. Atentar para os pisos que deverão ser refeitos após a adequação das paredes.
 - 7 - Atentar para novos pontos de hidráulica nas salas existentes.
 - 8- Atentar para nova distribuição de hidráulica, bancadas e gases necessários as slas de odontologia.
 - 9 - Os caixilhos existentes na construção não atendem itens de ventilação e iluminação necessários. Para tanto, foi prevista ventilação mecânica adicional (ambientes apontados em planta).
 - 10 - Verificar necessidade de reforço estrutural para a construção de auditório no pavimento superior.

PROJETO COMPLETO		FOLHA: 04/05	
COBERTURA, IMPLANTAÇÃO, CORTES		ESCALAS: INDICADAS	
OBRA	ADEQUAÇÃO DA UBS VILA SANTO ANTÔNIO PARA REFORMA		
PROJEÇÃO	HORIZONTAL		
IDENTIFICAÇÃO DA OBRA	PROPRIETÁRIO:	Z3	
	PREFEITURA DA CIDADE DE FERRAZ DE VASCONCELOS		
	QUADRO: LOTE:	90%	
	RUA AIMORES C/ RUA GUARANI - Nº 581 N/T E.L.	4	
IDENTIFICAÇÃO GERAL	VILA SANTO ANTÔNIO	MUNICÍPIO:	FERRAZ DE VASCONCELOS
	12.0033.0001-000		10 %
SITUAÇÃO SEM ESCALA			
	DECLARAÇÕES Declaro que a aprovação do projeto não implica no reconhecimento por parte da Prefeitura do direito de propriedade do terreno e que a obra objeto deste projeto não será iniciada antes da entrada do alvará correspondente. Declaro para os devidos fins de direito inclusiva na esfera penal que este projeto obedece rigorosamente todas as disposições legais federais, estaduais e municipais que disciplinam os aspectos edilícios, ambientais e do ordenamento do uso do solo, bem como as normas técnicas brasileiras NBR's.		
QUADRO DE ÁREAS	PROPRIETÁRIO: PREFEITURA DA CIDADE DE FERRAZ DE VASCONCELOS CPF: 46.523.197/0001-44 RESPONSÁVEL LEGAL: PRISCILA CONCEIÇÃO GAMBALE VIEIRA MATOS		
	AUTORA DO PROJETO DE REFORMA: FERNANDA PASSOS DA SILVA LEMARDO TÍTULO: ARQUITETA E URBANISTA CARTÃO Nº: 10000000 RGT Nº: 10000000		
PMU	TERRENO (FICHA DE CADASTRO): 4.400,20 m²		
	ÁREA CONSTRUÍDA DA UBS: 1.556,00m²		

Technical drawing of a staircase section. The drawing shows a staircase with a width of 2.40m. The total height of the staircase is 2.60m. The staircase is composed of a lower section with a height of 1.10m and an upper section with a height of 1.50m. The upper section has a width of 3.10m. The staircase is supported by a wall on the right side. The wall has a thickness of 0.30m. The staircase is labeled with the following components: VENEZIANA NA PARTE SUPERIOR, CAIXILHO MAJAR, and COM GRADE INTERNA ALUMINIO BRANCO.

Technical drawing of a window assembly showing dimensions and components. The drawing includes a cross-section of the window frame and the glass unit.

Dimensions (in cm):

- Overall width: 0,80
- Overall height: 3,10
- Height of the upper part: 0,50
- Height of the middle part: 1,50
- Height of the lower part: 1,10
- Height of the glass unit: 2,60
- Height of the frame: 2,80

Components and Labels:

- VENEZIANA NA PARTE SUPERIOR (Venetian blind on the upper part)
- CAXILHO MAXIAR COM GRADE INTERNA ALUMINIO BRANCO (Maxi window frame with internal grille, white aluminum)

Technical drawing of a window assembly showing dimensions and components. The drawing includes a side elevation and a cross-section view.

Dimensions:


- Overall width: 0,80
- Overall height: 2,60
- Height of the upper section: 1,10
- Height of the lower section: 1,50
- Height of the upper section (cross-section): 0,50
- Height of the lower section (cross-section): 2,60

Components:


- VENEZIANA NA PARTE SUPERIOR
- CAIXILHO ALUMINIO COM GRADE INTERNA COM ABERTURA PARA GUICHÊ ALUMINIO BRANCO

10 - Verificar necessidade de reforço estrutural para a construção de auditório no pavimento superior.


		PROJETO COMPLETO DETALHES, CORTE E ELEVACÃO		FOLHA: 05/05 ESCALA: INDICADAS	
OBRA	ADEQUAÇÃO DA UBS VILA SANTO ANTÔNIO PARA REFORMA				
PROPOSTA	HORIZONTAL				Data: 23 10 90% 1 4
PROPRIETÁRIO	PREFEITURA DA CIDADE DE FERRAZ DE VASCONCELOS				12 100%
LOCALIZAÇÃO	RUA AIMORES C/ RUA GUARANI - Nº 581		GUARANI, LOTE: N.º 1		1
BARRIO	VILA SANTO ANTÔNIO		MUNICÍPIO FERRAZ DE VASCONCELOS		1
IDENTIFICAÇÃO CADASTRAL	22.0033.0001-000				12 10
SITUAÇÃO SENSACIONAL					
QUADRO DE ÁREAS	TERRENO (FOLHA DE CADASTRO): 4.400,20 m² ÁREA CONSTRUÍDA DA UBS: 1.599,00m²				
PROPRIETÁRIO	PREFEITURA DA CIDADE DE FERRAZ DE VASCONCELOS CNPJ Nº 03.531.970/0001-90 RESPONSÁVEL LEGAL: IRISILCA CONCEIÇÃO GAMBAL E VIEIRA MATOS				
PROPRIETÁRIO	PREFEITURA DA CIDADE DE FERRAZ DE VASCONCELOS DA SILVA, LENHARD TÍTULO: ARQUITETA E URBANISTA CREA Nº 146668/0 RET Nº 167618/0				
PROPRIETÁRIO	Documento assinado digitalmente FERNANDA PASSOS DA SILVA LENHARD Nº 14.000.000-00-00-00 Verifique em https://cfdazbr.org.br				
PROPRIETÁRIO					

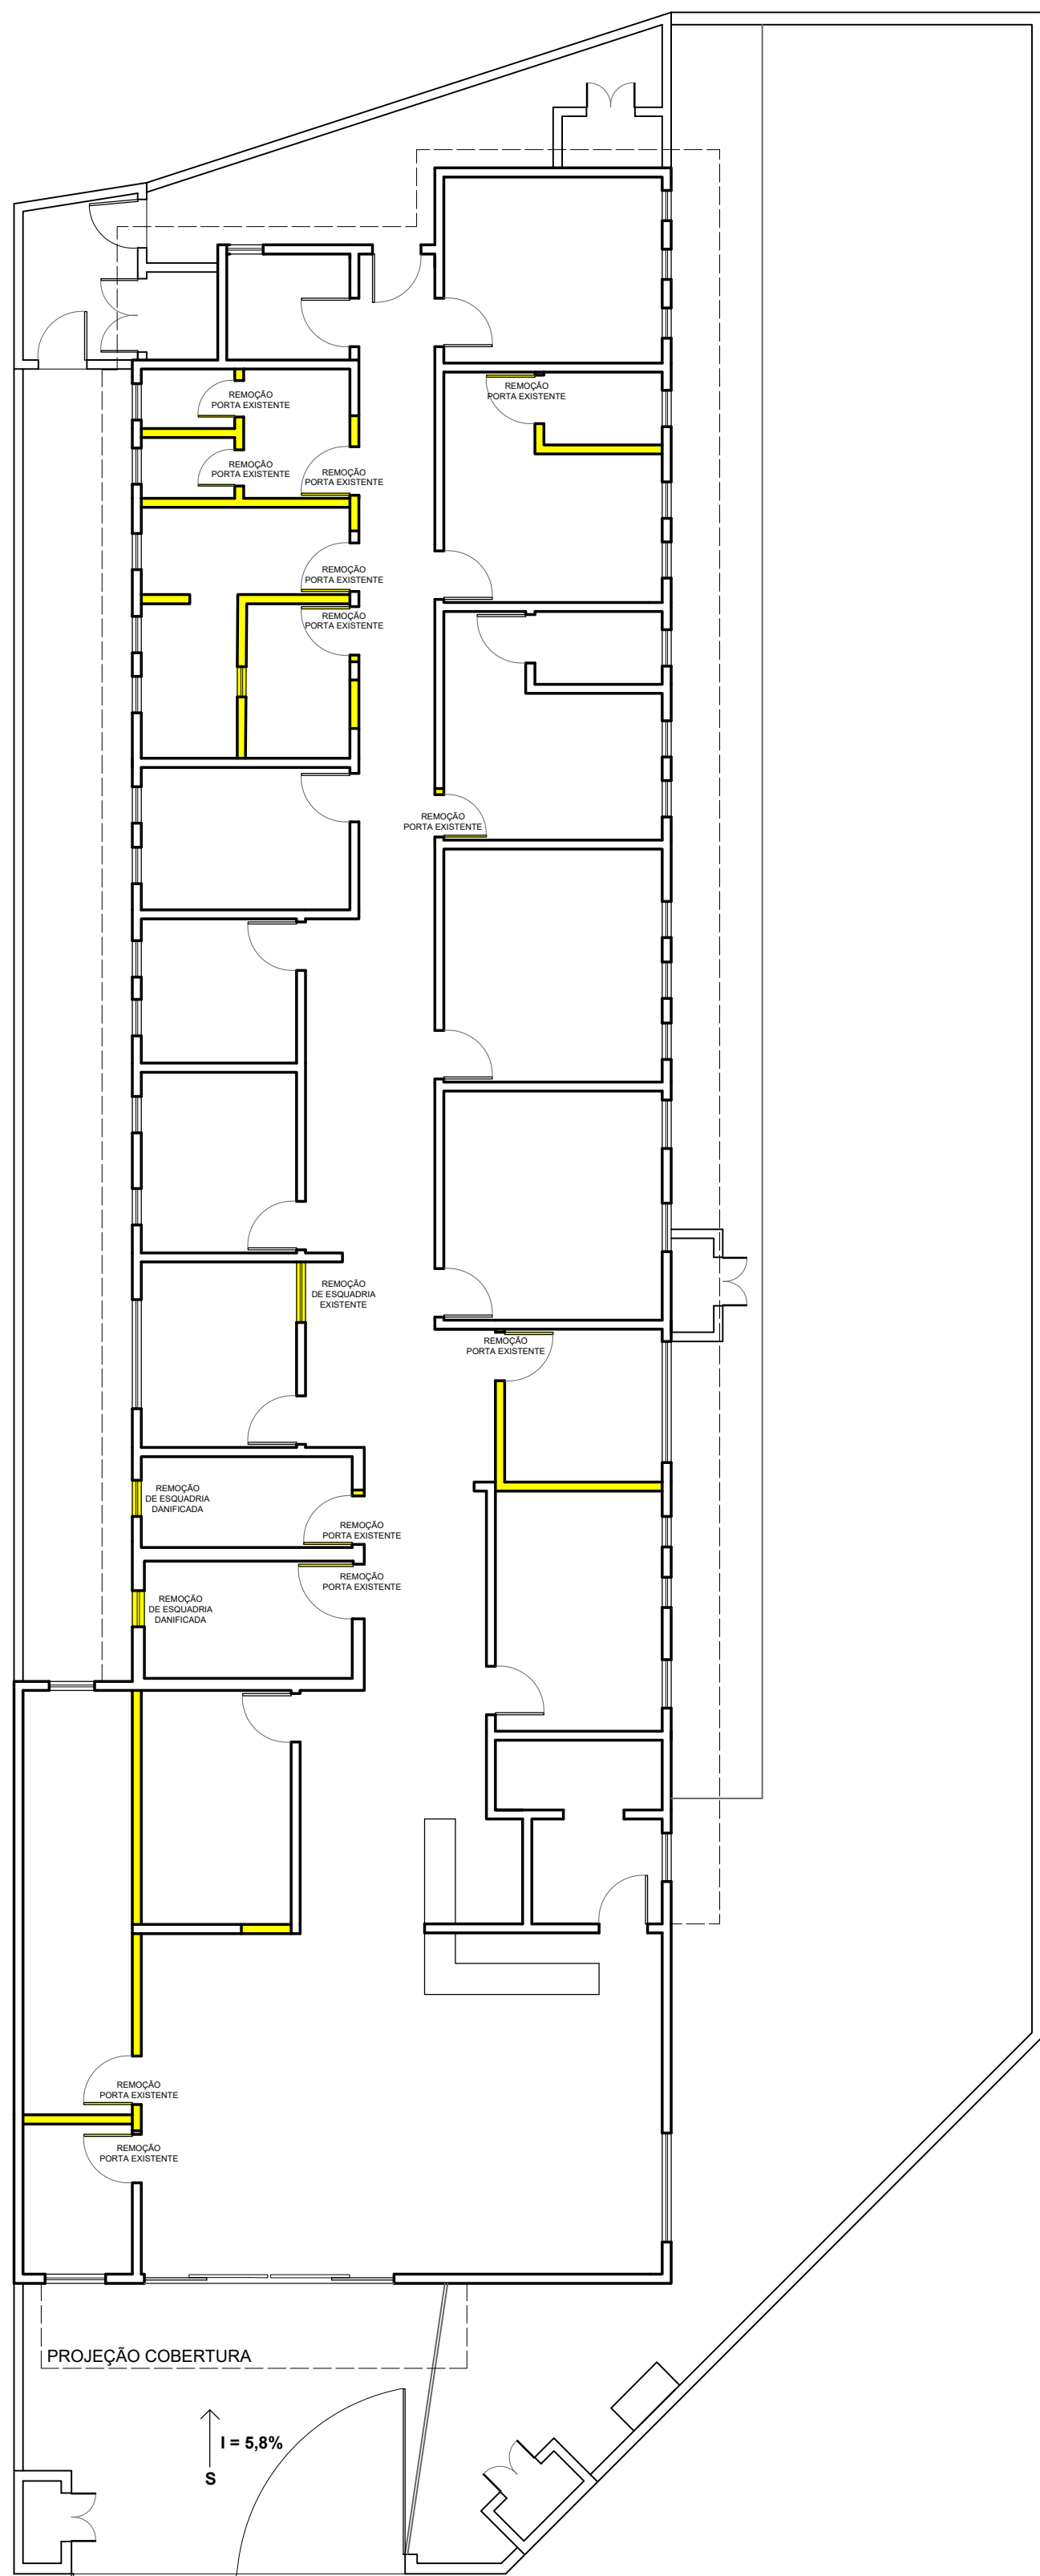


PLANTA DE DEMOLIÇÃO
ESCALA 1:100

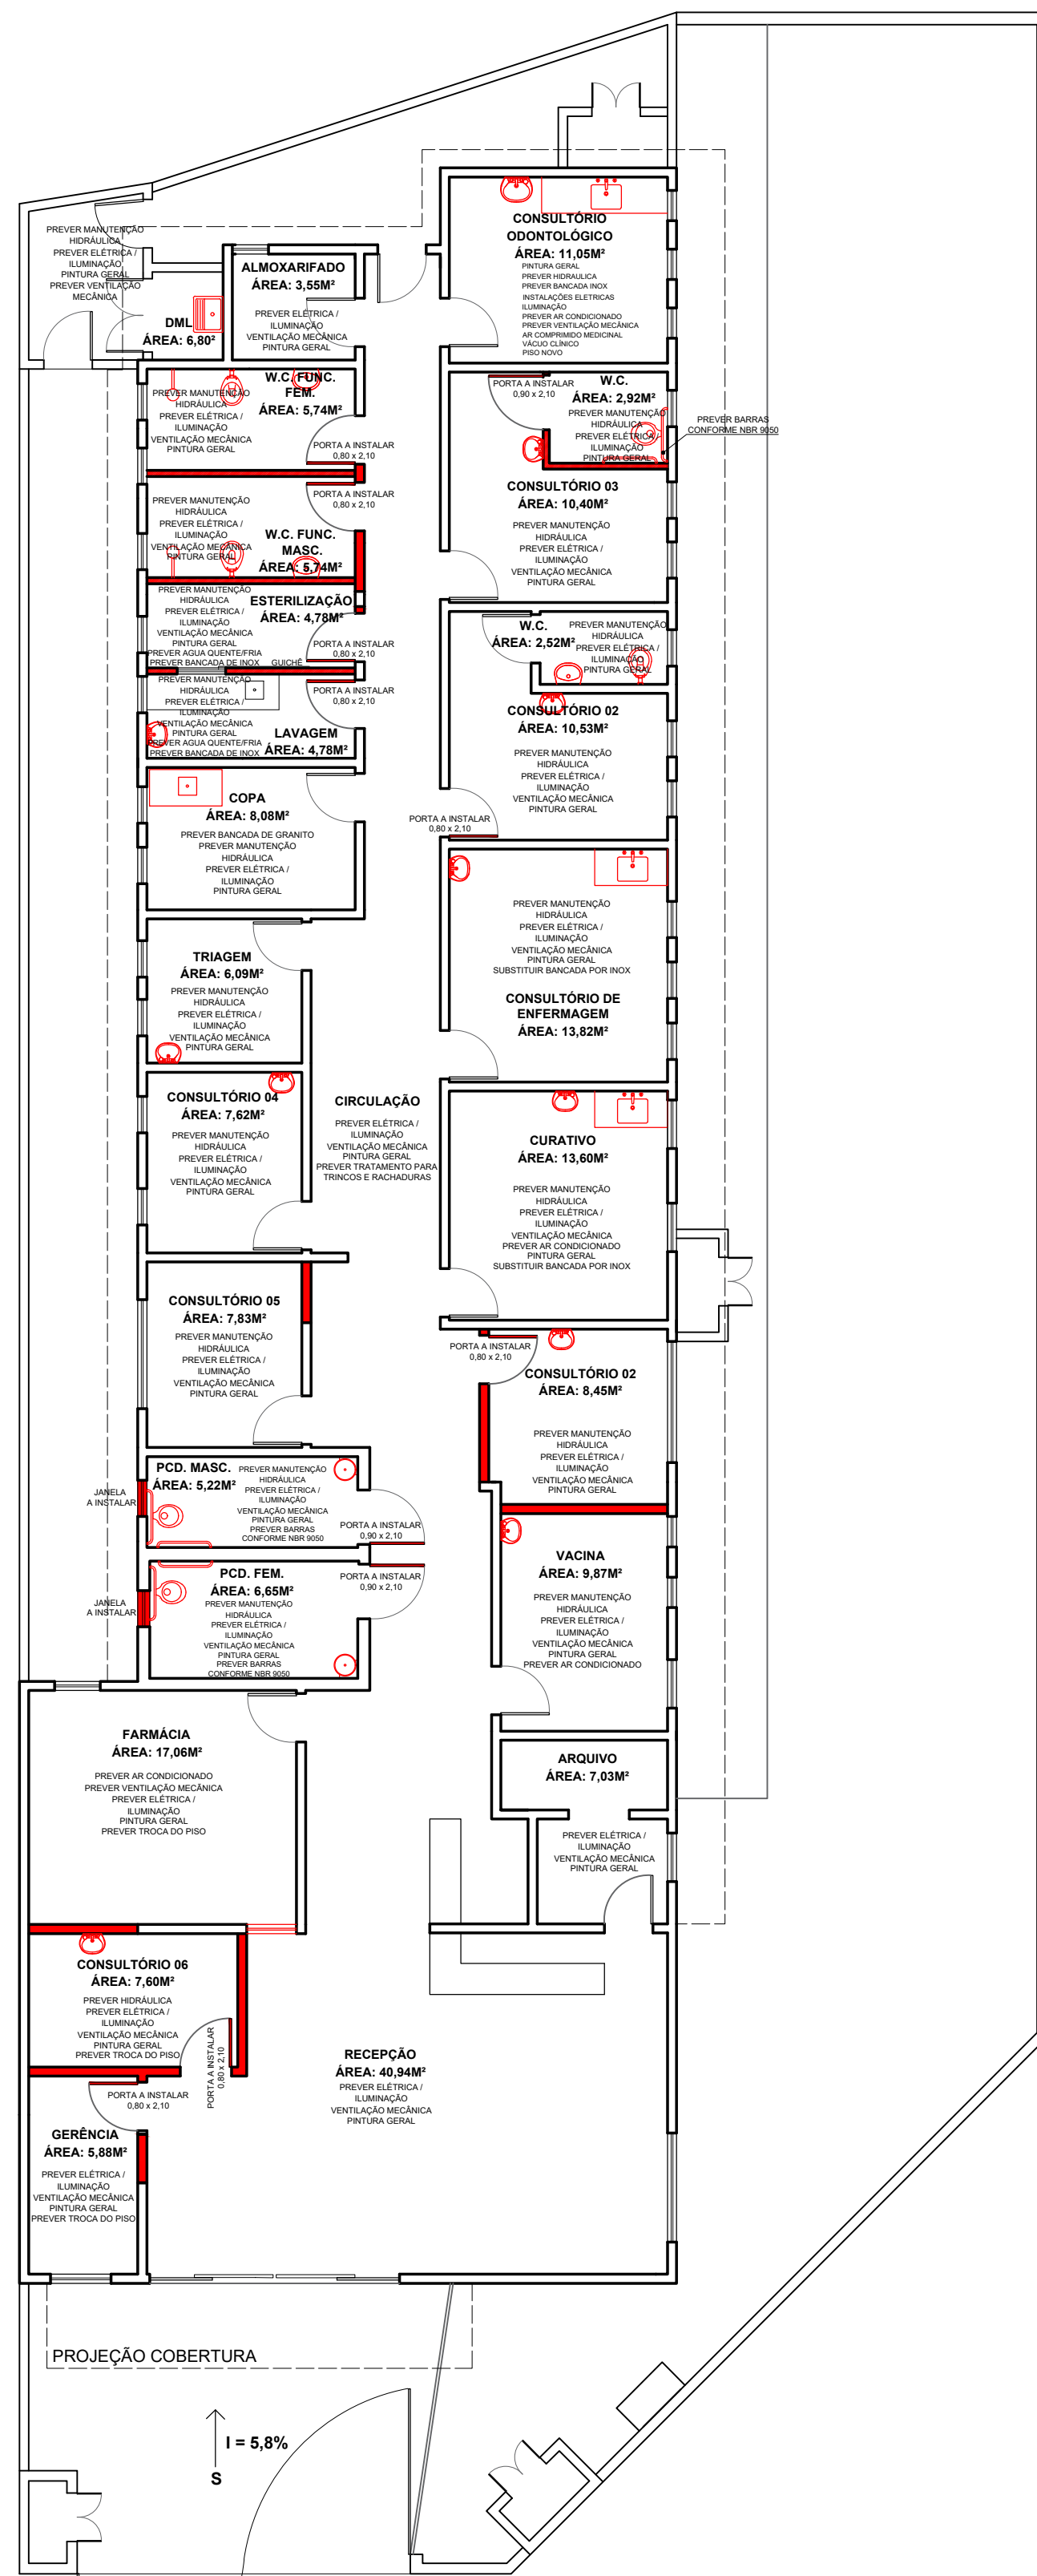


PLANTA DE CONSTRUÇÃO
ESCALA 1:100

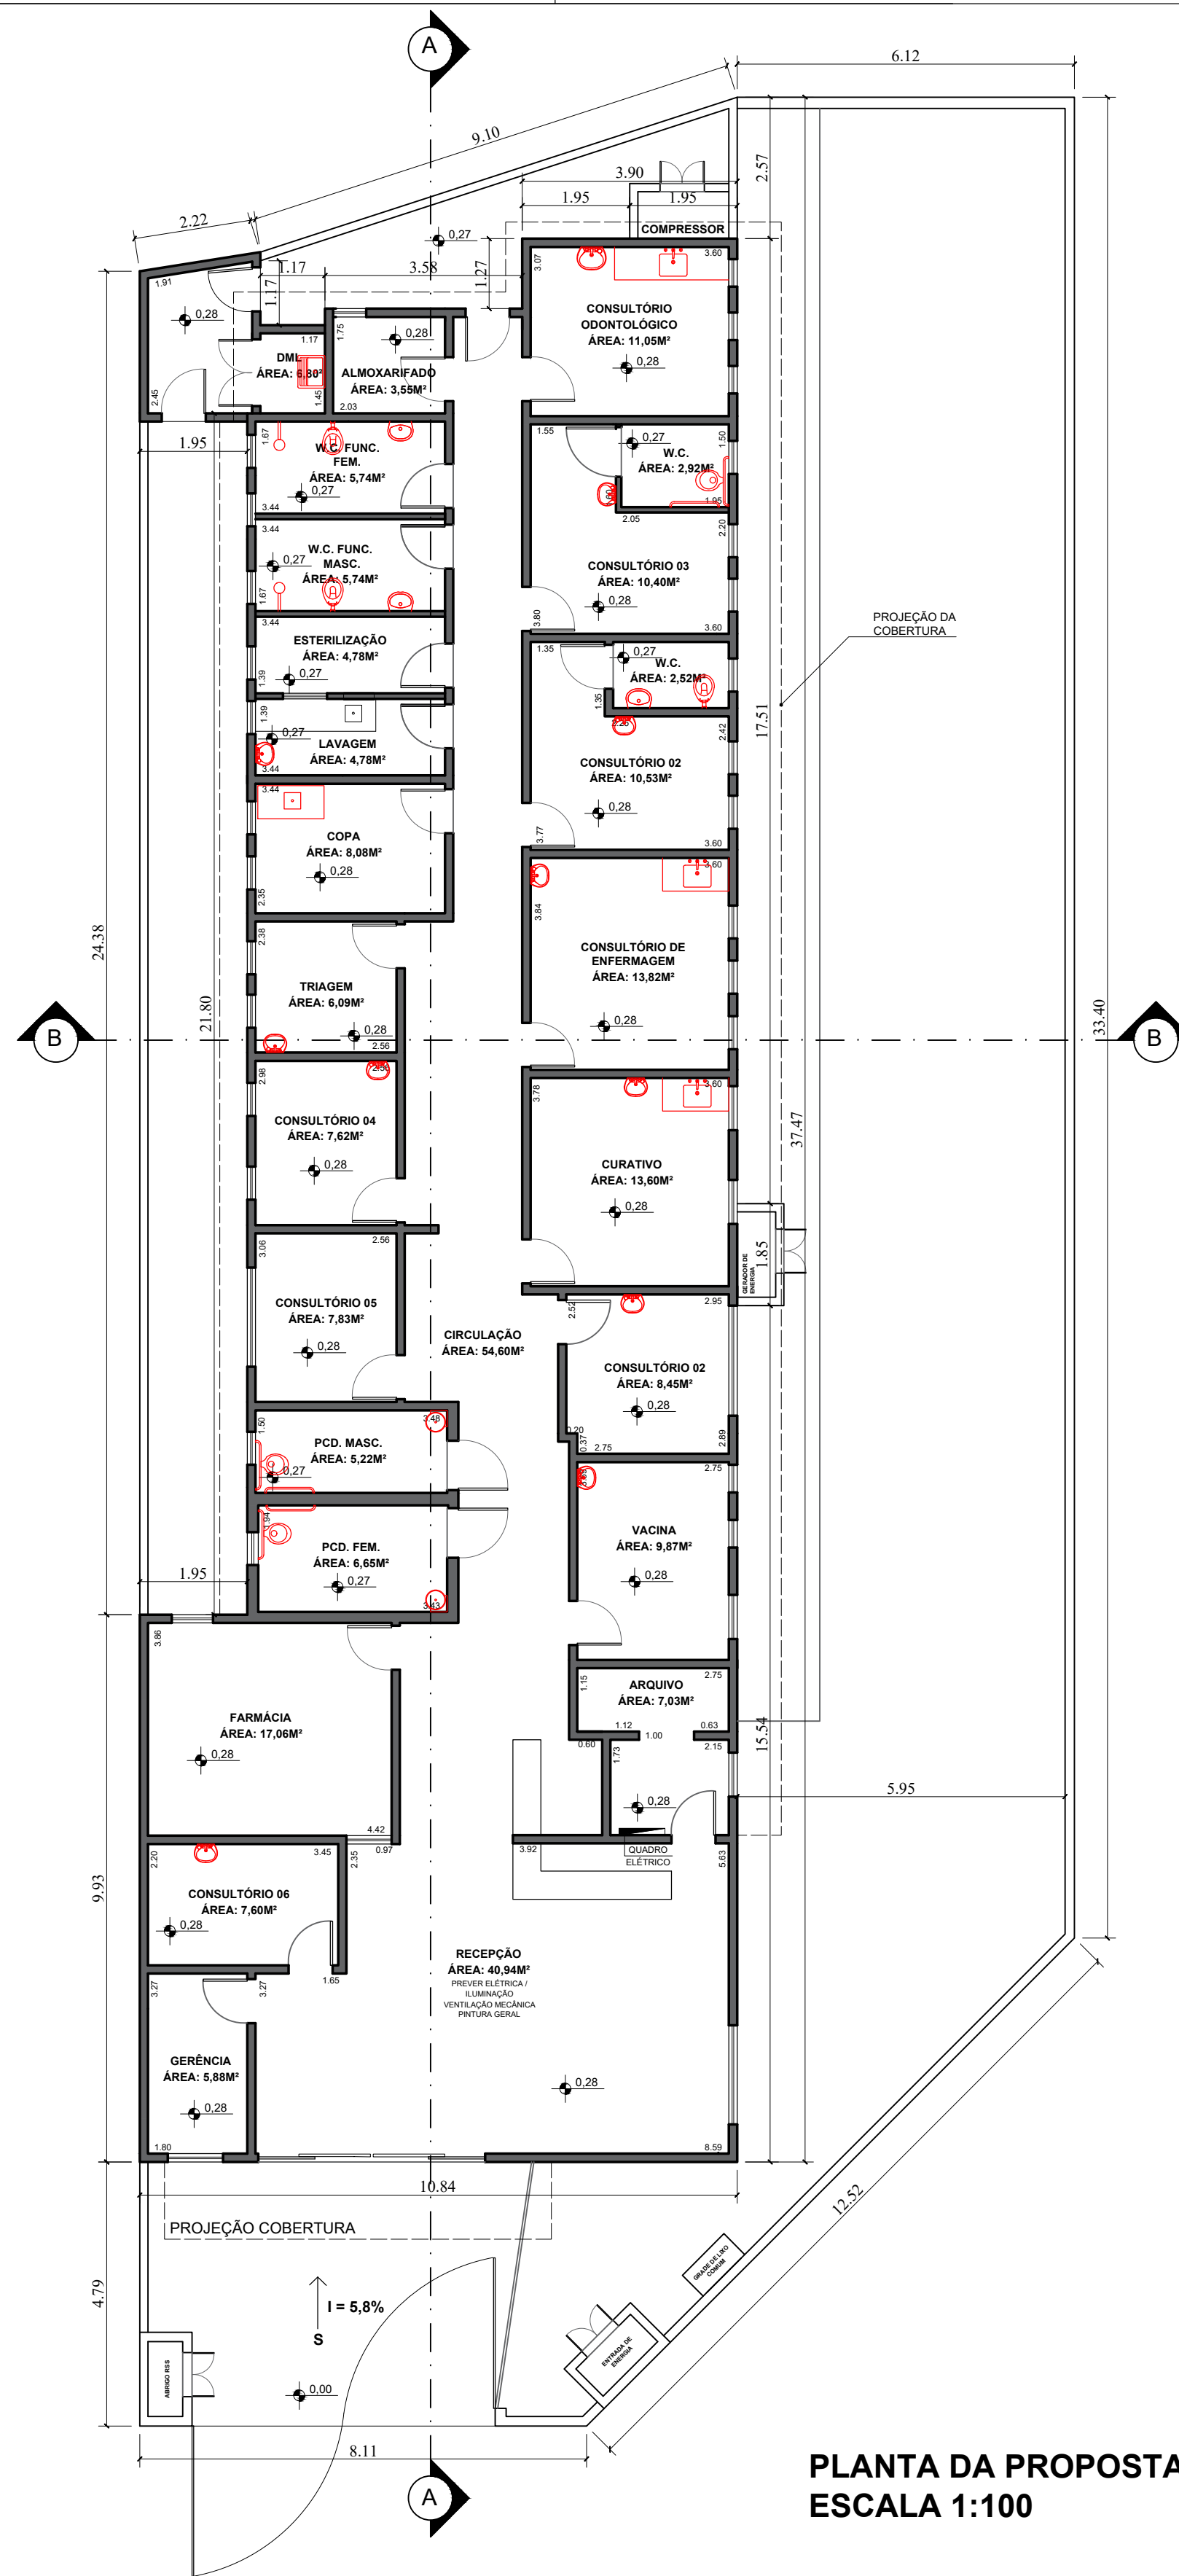


PLANTA DA PROPOSTA
ESCALA 1:100

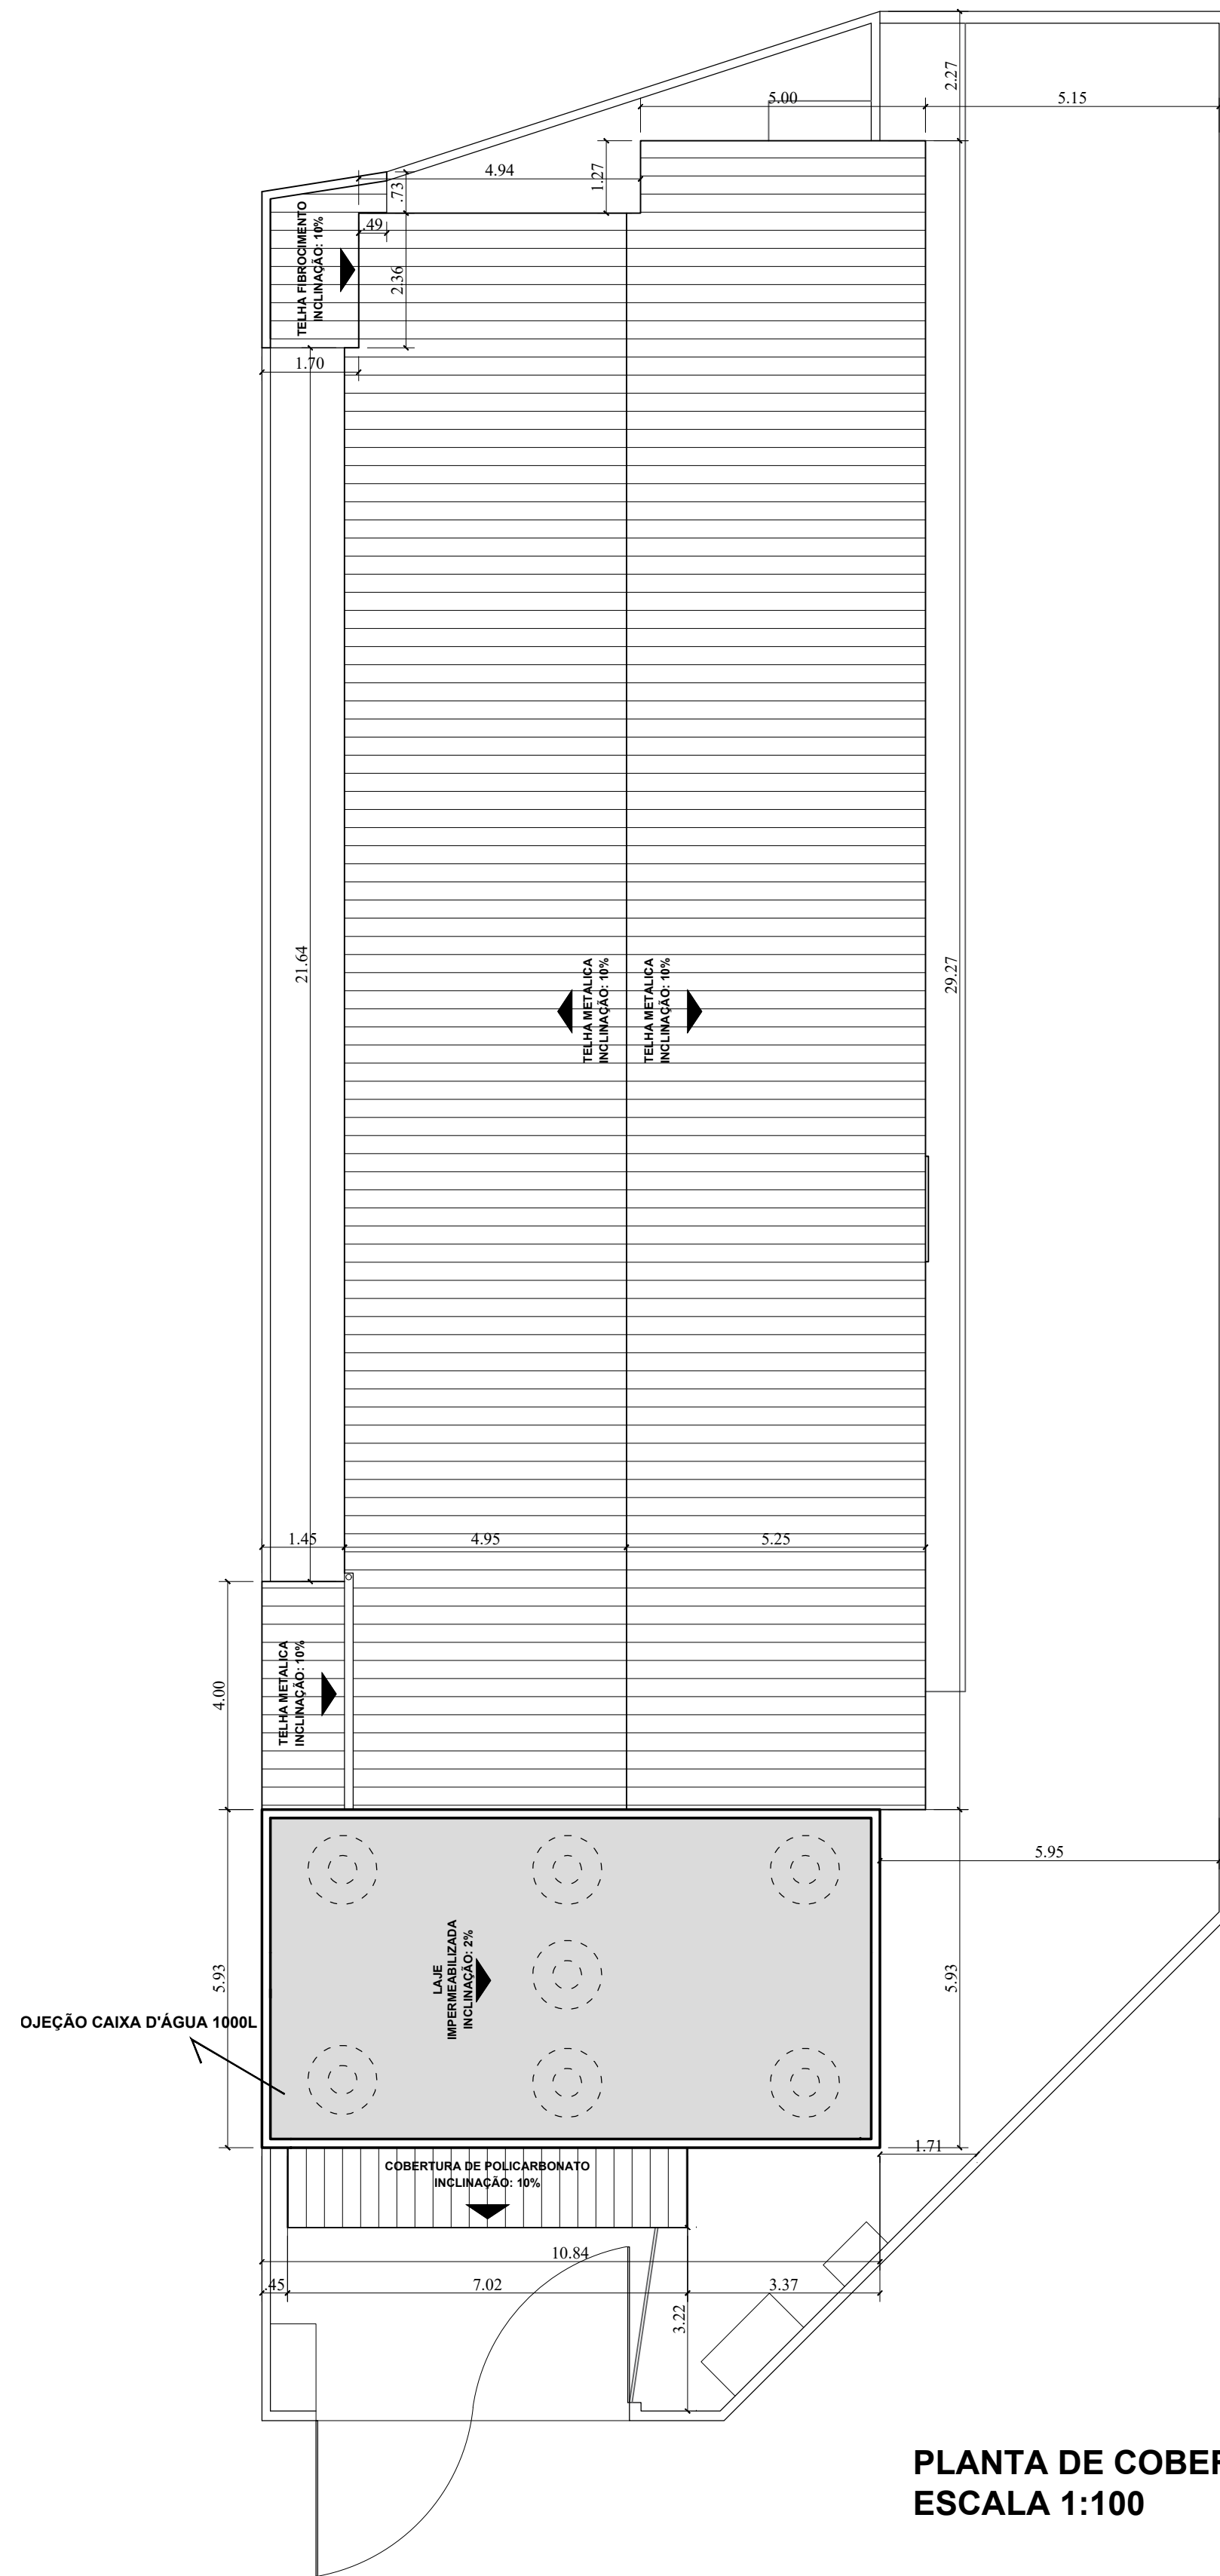


PLANTA DE COBERTURA
ESCALA 1:100

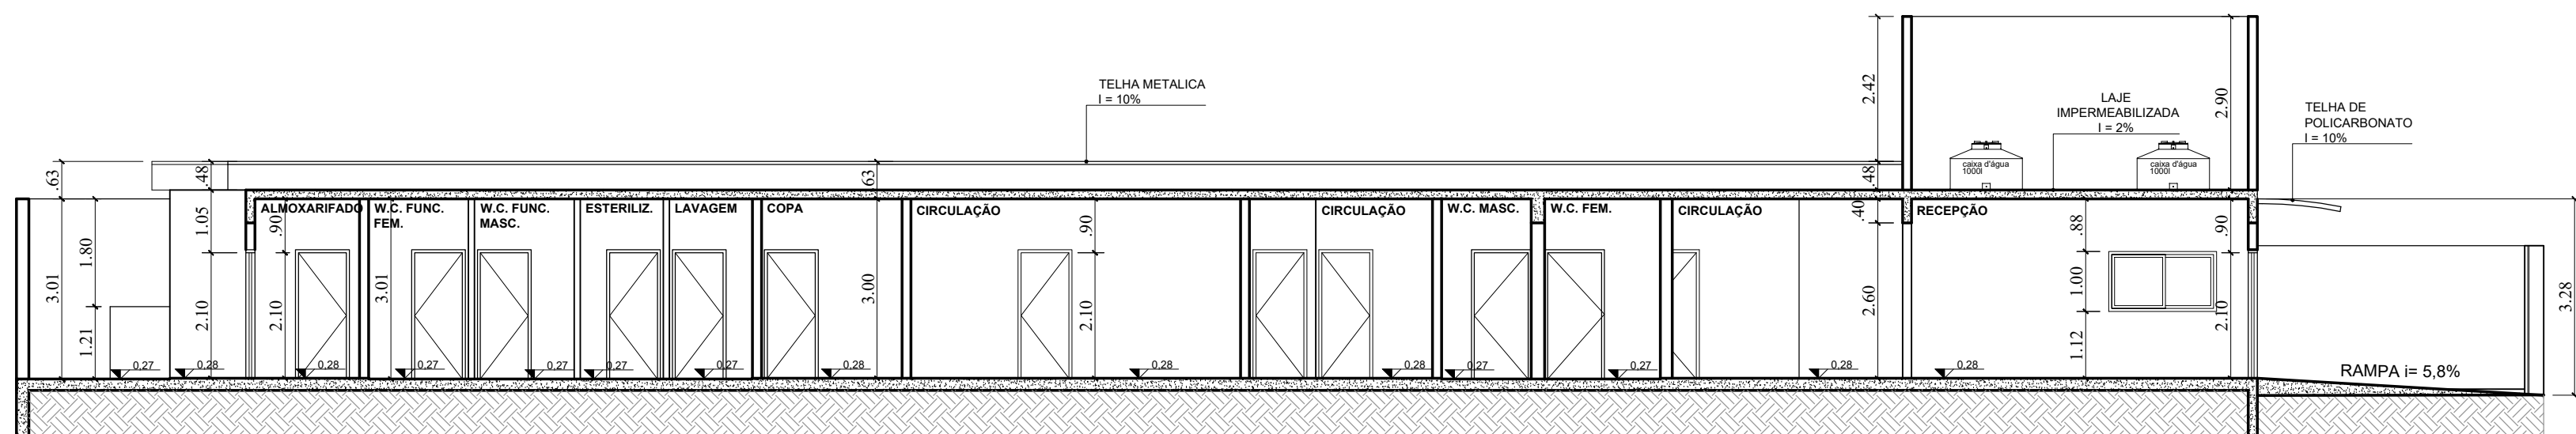

CORTE A.A
ESCALA 1:100

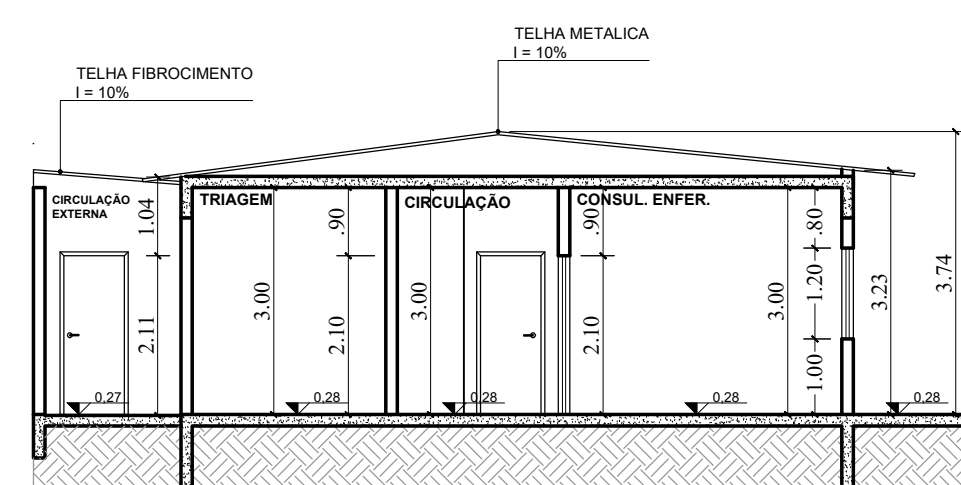

CORTE B.B
ESCALA 1:100

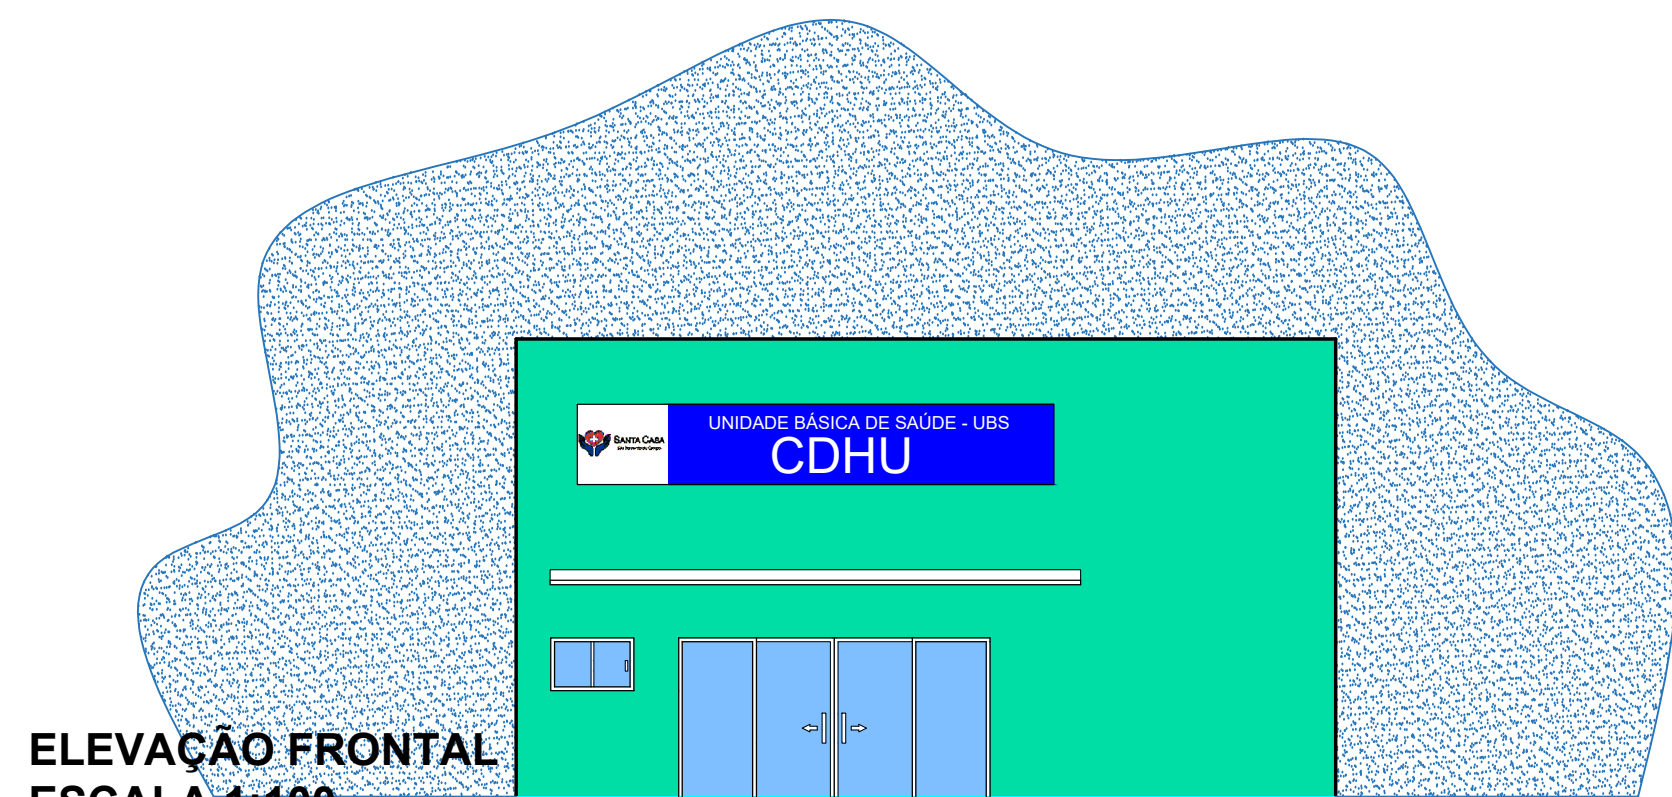


ELEVÇÃO FRONTAL
ESCALA 1:100

- A CONSTRUIR
- A CONSTRUIR DRY-WALL
- A DEMOLIR
- A MANTER

Notas do Projeto de Reforma

- 1 - Previsão de Pintura Geral na Unidade.
- 2 - Revisão Geral da Elétrica em todos os ambientes.
- 3 - Revisão Geral da Iluminação em todos os ambientes
- 4 - As áreas de ampliação e reforma deverão prever novos caixilhos, onde as portas garantam abertura mínima de 80cm e caixilhos compatíveis com a iluminação e ventilação do ambiente.
- 5 - Nos sanitários atentar para o sentido de abertura das portas, prever portas compatíveis, com barras/metas e louças adequados.
- 6 - Prever Revestimentos e pisos nas áreas molhadas existentes e reformadas. Atentar para os pisos que deverão ser refletos após a adequação das paredes.
- 7 - Atentar para novos pontos de hidráulica nas salas existentes.
- 8 - Revisão geral da hidráulica em todos ambientes
- 9 - Prever tratamento para trincos e rachaduras existentes na unidade
- 10 - As Salas de Esterilização/Lavagem e W.C. de funcionários, estão prevendo demolições de paredes existentes. Não podendo ser averiguado adequadamente, prever reforço estrutural para que a remoção das mesmas não comprometa a estabilidade da construção já existente.
- 11 - Os caixilhos existentes na construção não atendem itens de ventilação e iluminação necessários. Para tanto, foi prevista ventilação mecânica adicional (ambientes apontados em planta).

PROJETO COMPLETO		FOLHA: 01/01
PLANTAS E TABELAS		ESCALAS: INDICADAS
ADEQUAÇÃO DA UBS DO CDHU PARA REFORMA		
HORIZONTAL		
IDENTIFICAÇÃO DA OBRA	PROPRIETÁRIO:	DNA
	PREFEITURA MUNICIPAL DE FERRAZ DE VASCONCELOS	Z1
	LOGRADOURO: RUA AMÉRICO TRUFELLI - Nº NIT	90%
	QUADRA: A	1:1
IDENTIFICAÇÃO DA OBRA	MUNICÍPIO: FERRAZ DE VASCONCELOS	4
	INSCRIÇÃO CADASTRAL: 22.0066.0001-000	10 %
SITUAÇÃO SEM ESCALA		DECLARAÇÕES
QUADRO DE ÁREAS	TERRENO (FICHA DE CADASTRO)..... 1.209,95 m²	PROPRIETÁRIO: PREFEITURA DA CIDADE DE FERRAZ DE VASCONCELOS CNPJ 46.923.197/0001-44 RESPONSÁVEL LEGAL: PRISCILA CONCEIÇÃO GAMBALÉ VIEIRA MATOS
PIMTV	TERRENO (EM USO PELA UBS)..... 658,92m²	AUTORA DO PROJETO DE REFORMA: FERNANDA PASSOS DA SILVA LEMBRADO TÍTULO: ARQUITETA E URBANISTA CNPJ Nº 14.888.107

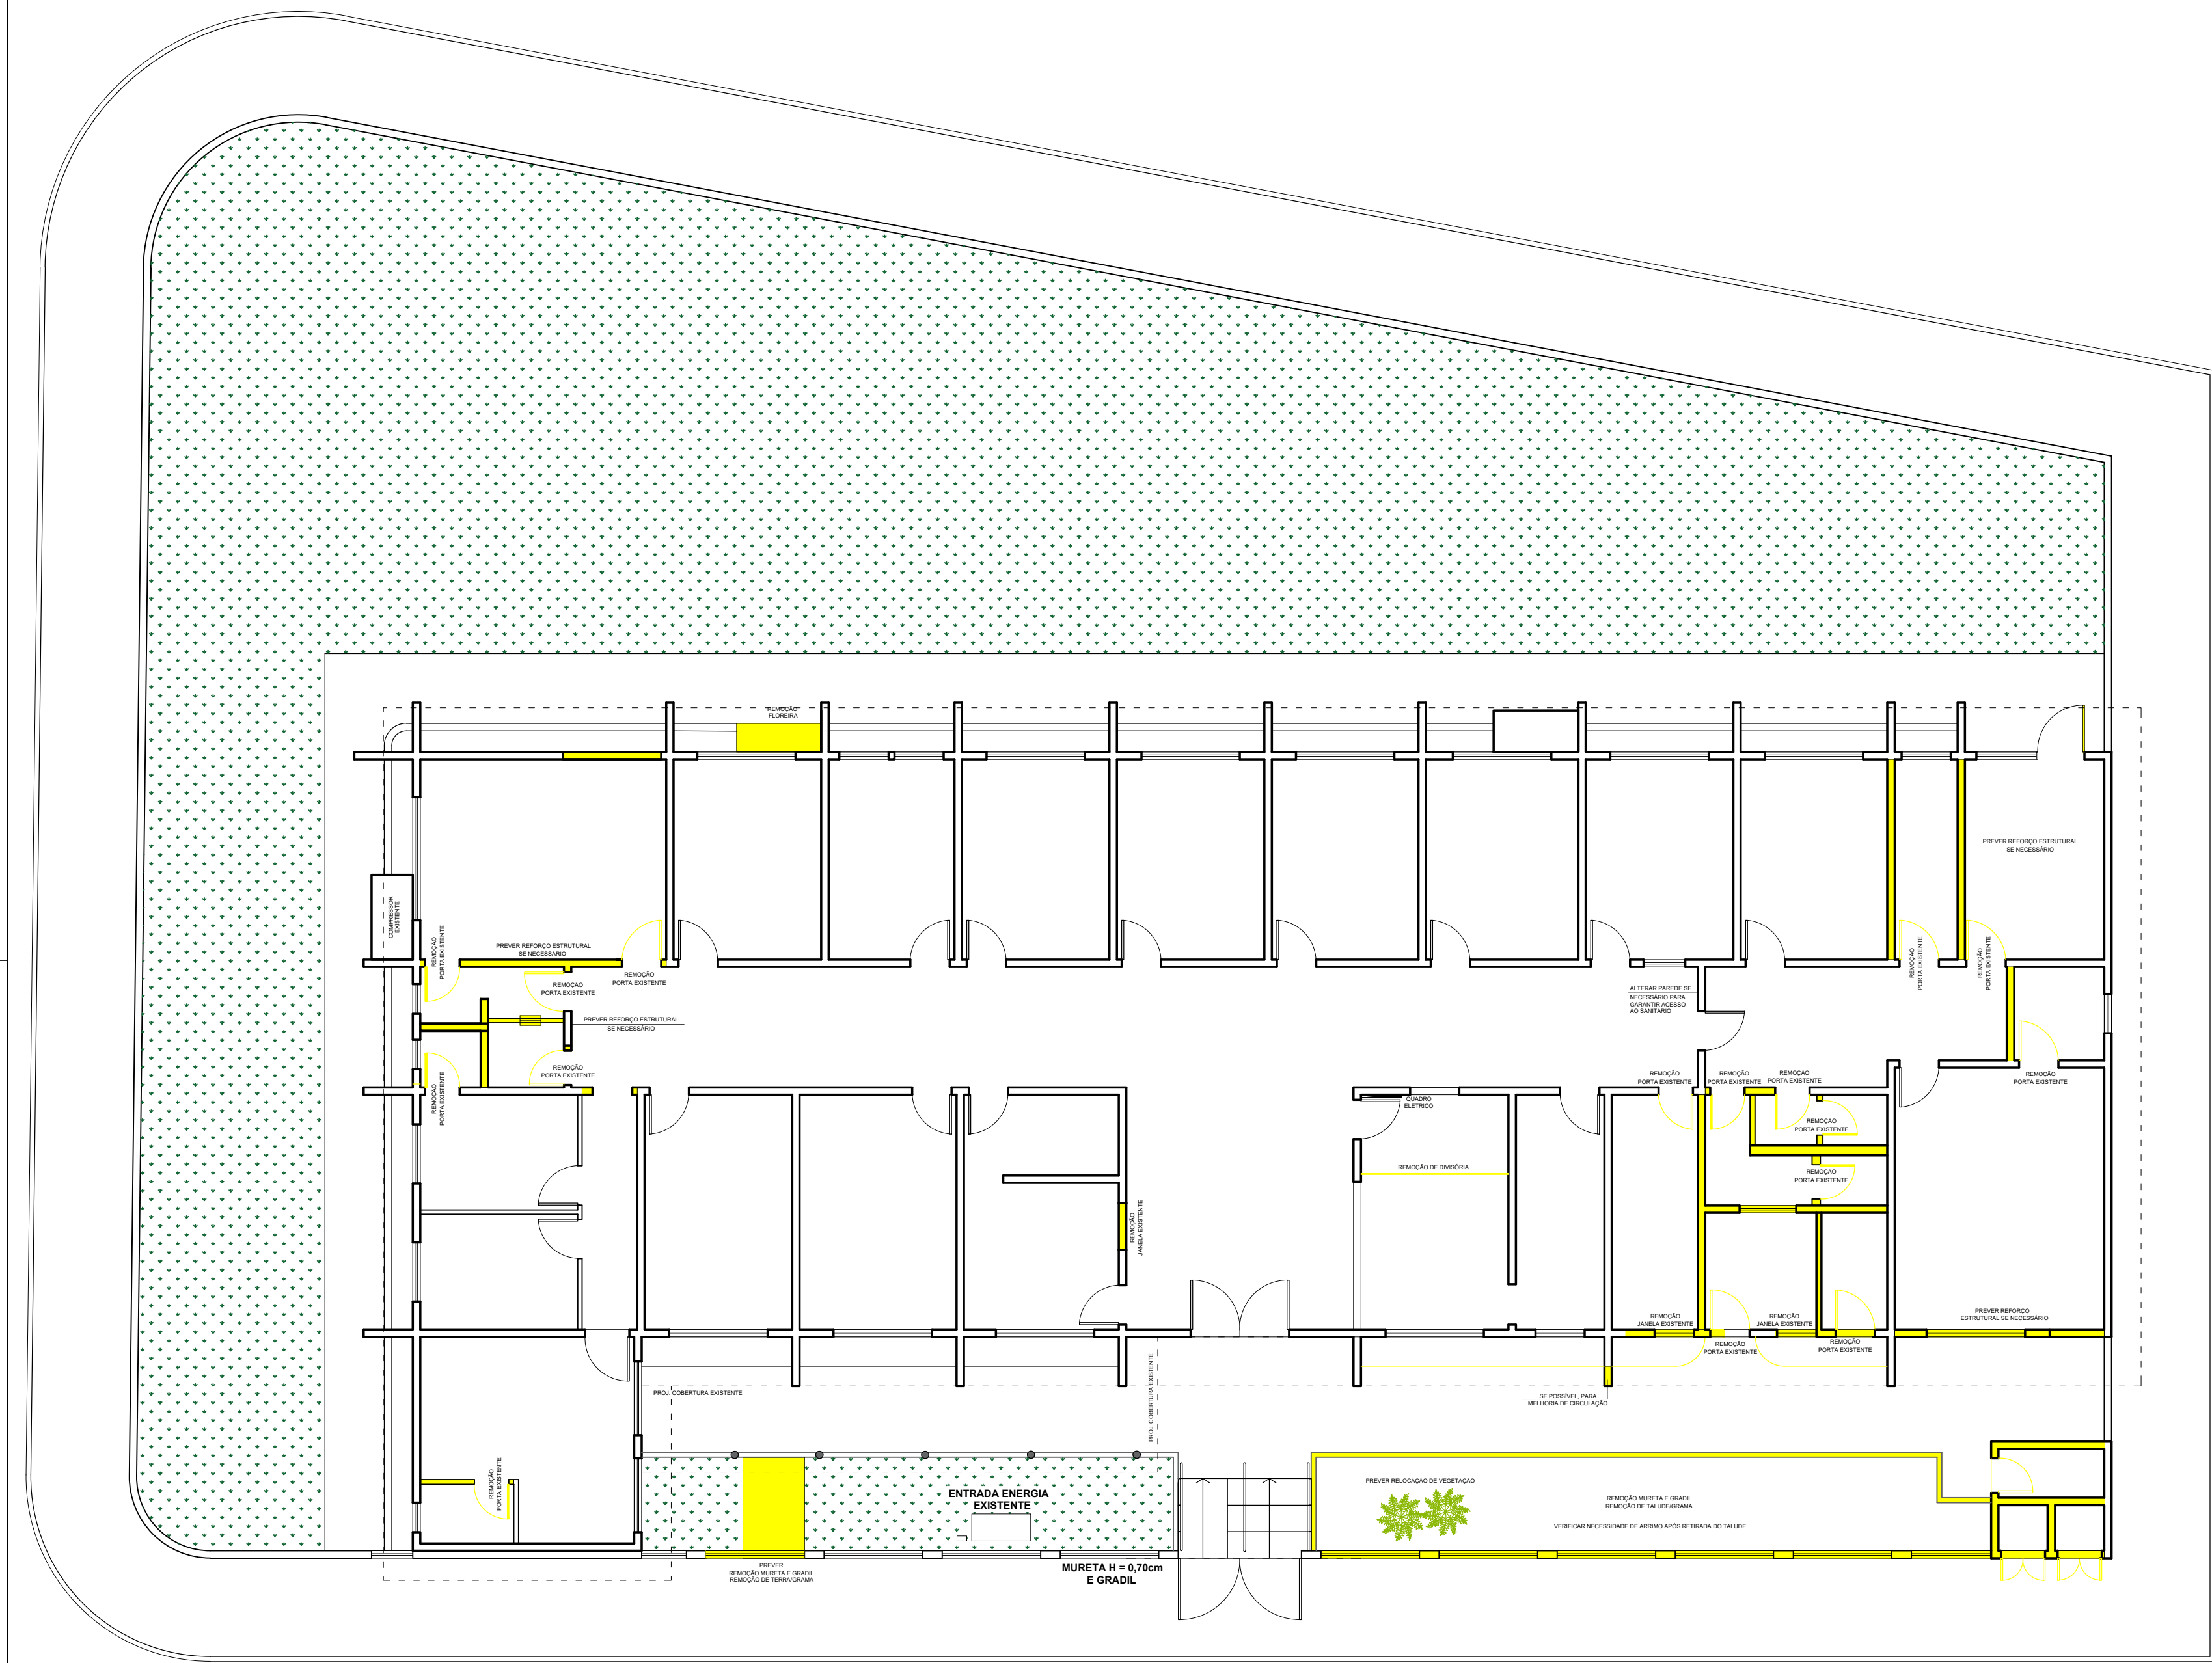

PLANTA DE DEMOLIÇÃO
Escala 1:100

RUA JASMIM




PLANTA DE CONSTRUÇÃO E APONTAMENTOS DE REFORMA
Escala 1:100

RUA JASMIM


- A CONSTRUIR
- A CONSTRUIR DRY-WALL
- A DEMOLIR
- A MANTER

- Notas do Projeto de Reforma
- 1 - Previsão de Pintura Geral na Unidade.
 - 2 - Revisão Geral da Elétrica em todos os ambientes.
 - 3 - Revisão Geral da Iluminação em todos os ambientes
 - 4 - As áreas de ampliação e reforma deverão prever novos caixilhos, onde as portas garantam abertura mínima de 80cm e caixilhos compatíveis com a iluminação e ventilação do ambiente.
 - 5 - Nos sanitários (reformados e novos) atentar para o sentido de abertura das portas, prever portas compatíveis, com barras/metais e louças adequados.
 - 6 - Prever Revestimentos e pisos nas novas áreas molhadas e nas reformadas. Atentar para os pisos que deverão ser refeitos após a adequação das paredes.
 - 7 - Atentar para novos pontos de hidráulica nas salas existentes.
 - 8 - Prever deslocamento do abrigo do compressor para mais próximo das novas salas de Odontologia ou prever deslocamento das tubulações necessárias do compressor existente até as novas salas. Atentar para nova distribuição de hidráulica, bancadas e gases necessários a esse atendimento.
 - 9 - As Salas de Esterilização/Lavagem e Consultório, bem com a Copa estão prevendo demolições de paredes existentes. Não podendo ser averiguado adequadamente, prever reforço estrutural para que a remoção das mesmas não comprometa a estabilidade da construção já existente.
 - 10 - Os caixilhos existentes na construção não atendem itens de ventilação e iluminação necessários. Para tanto, foi prevista ventilação mecânica adicional (ambientes apontados em planta).
 - 11 - Remoção de tálude existente, mureta e gradi para implantação de bloco novo e extensão da sala A.C.S. Verificar a necessidade de reforço estrutural, devido a o perfil natural do terreno.

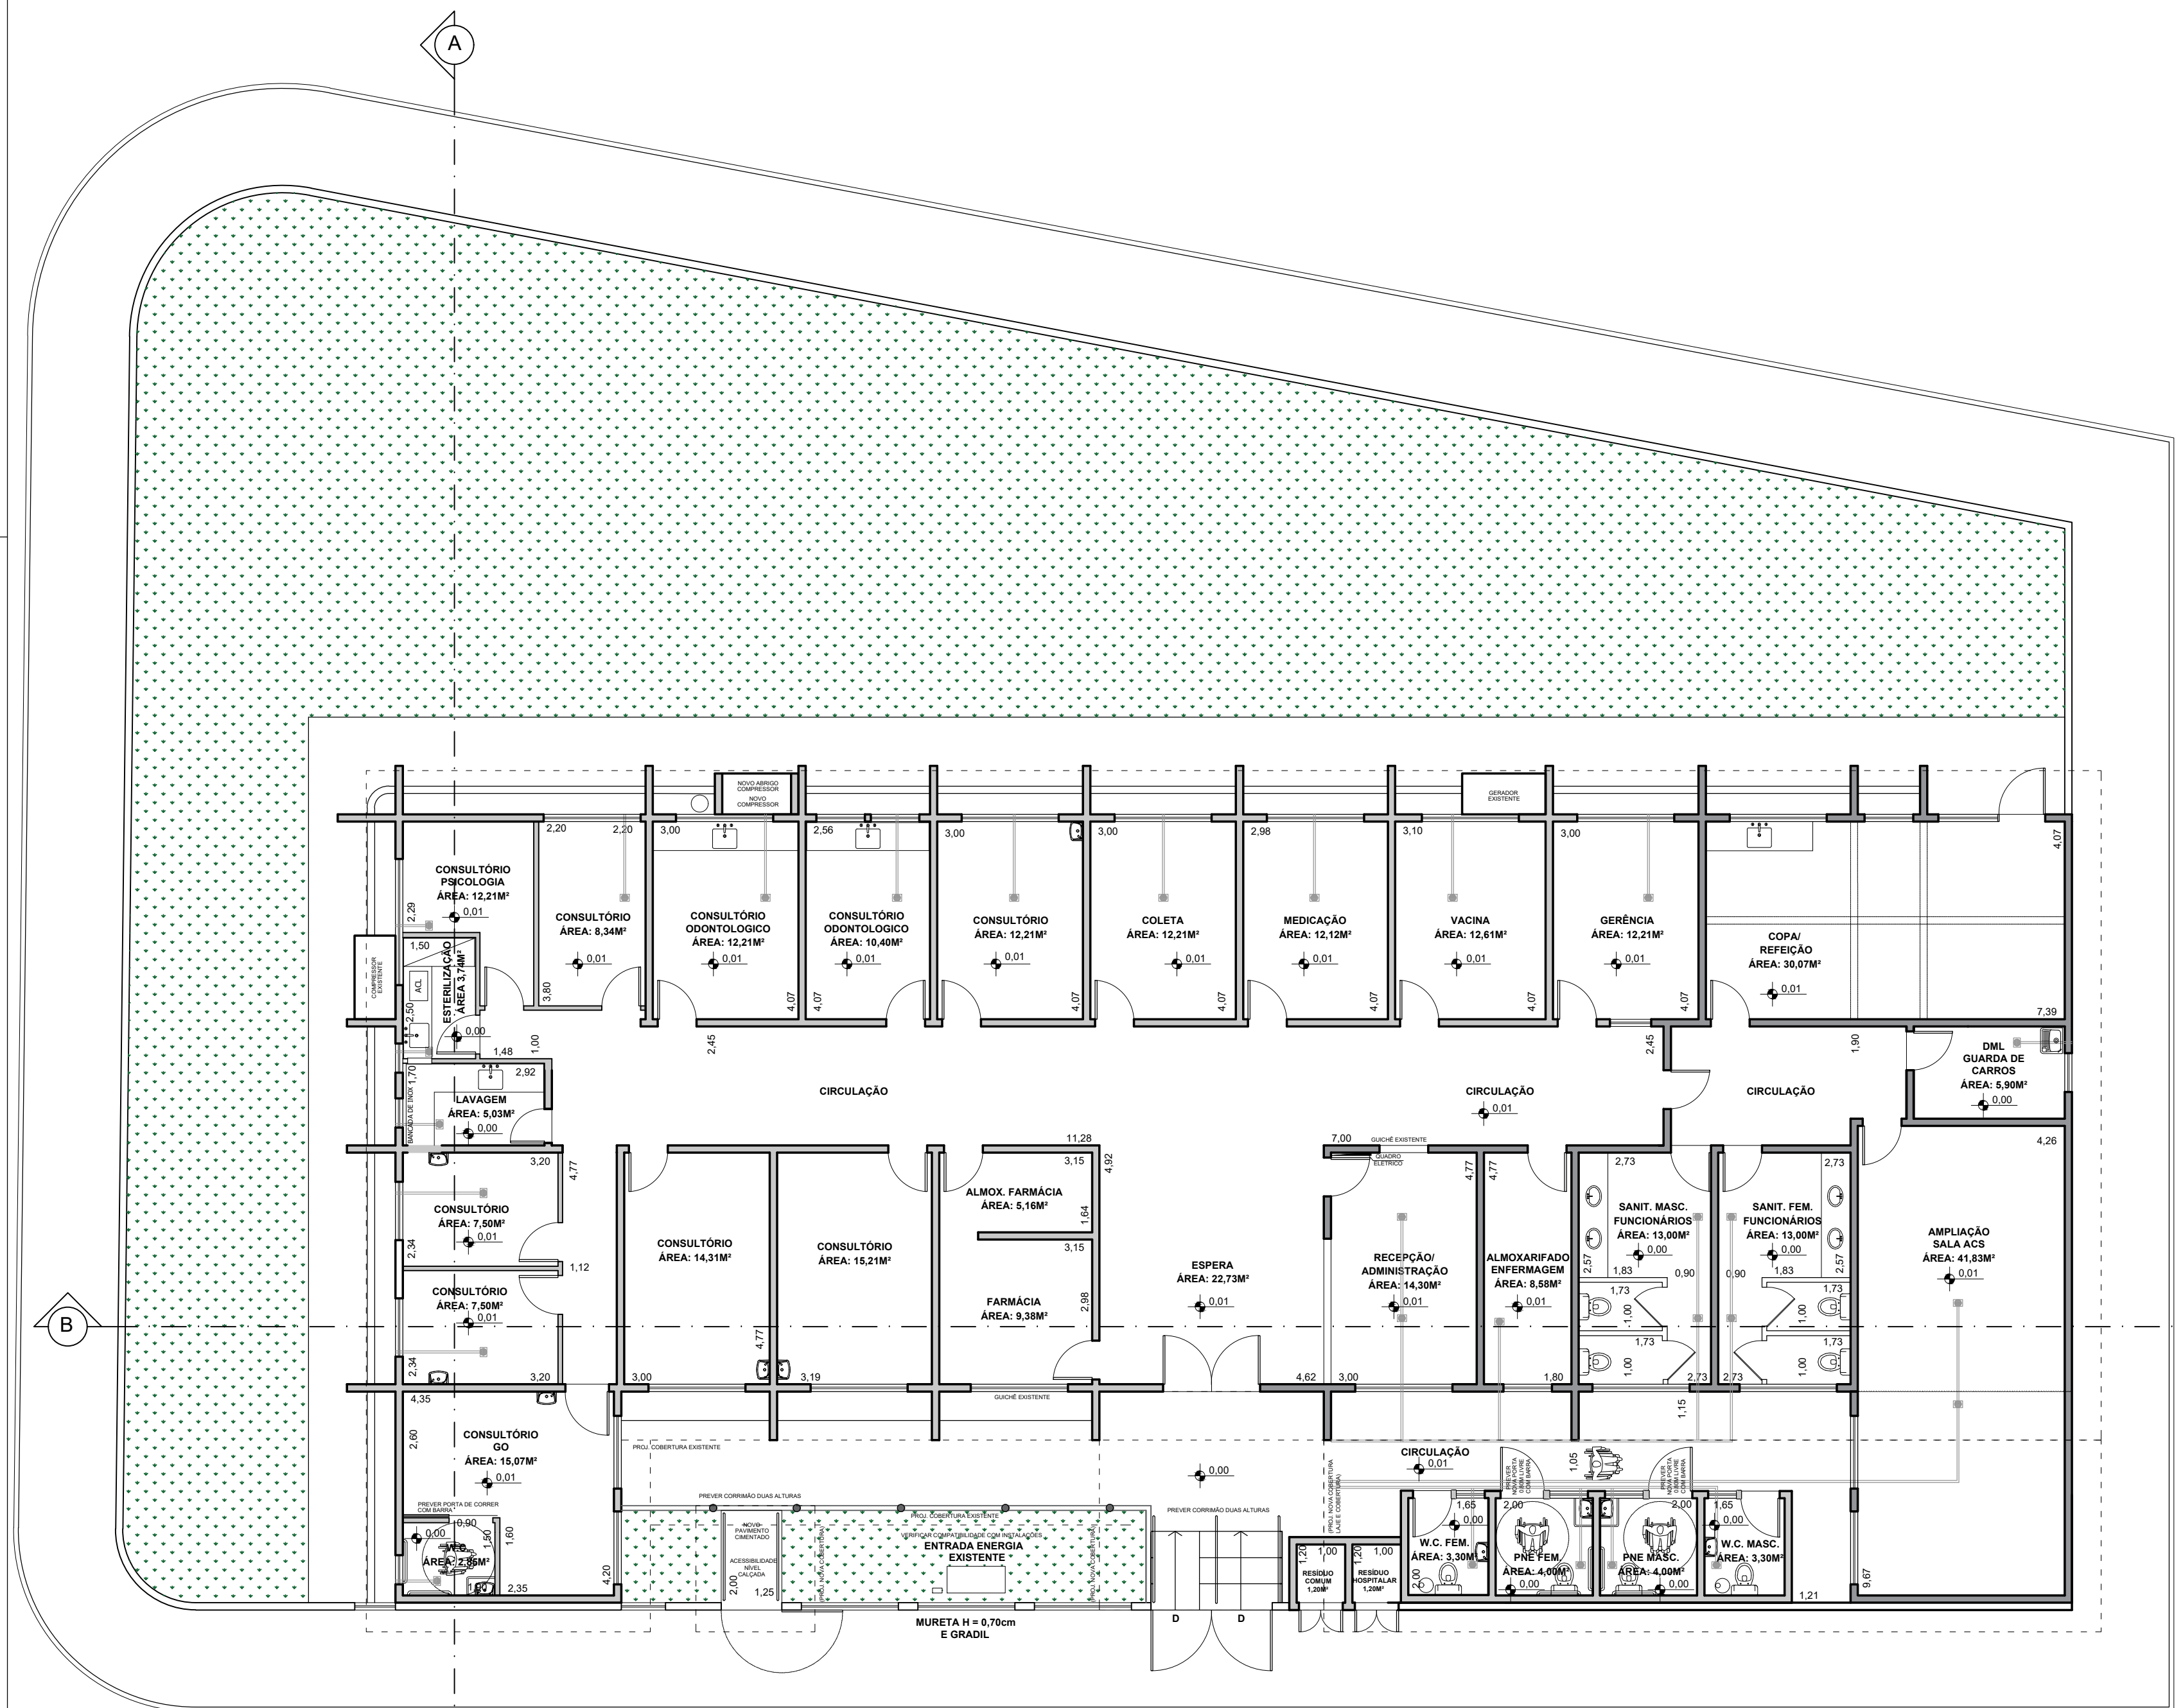

PLANTA DE REFORMA PROPOSTA
Escala 1:100

RUA JASMIM

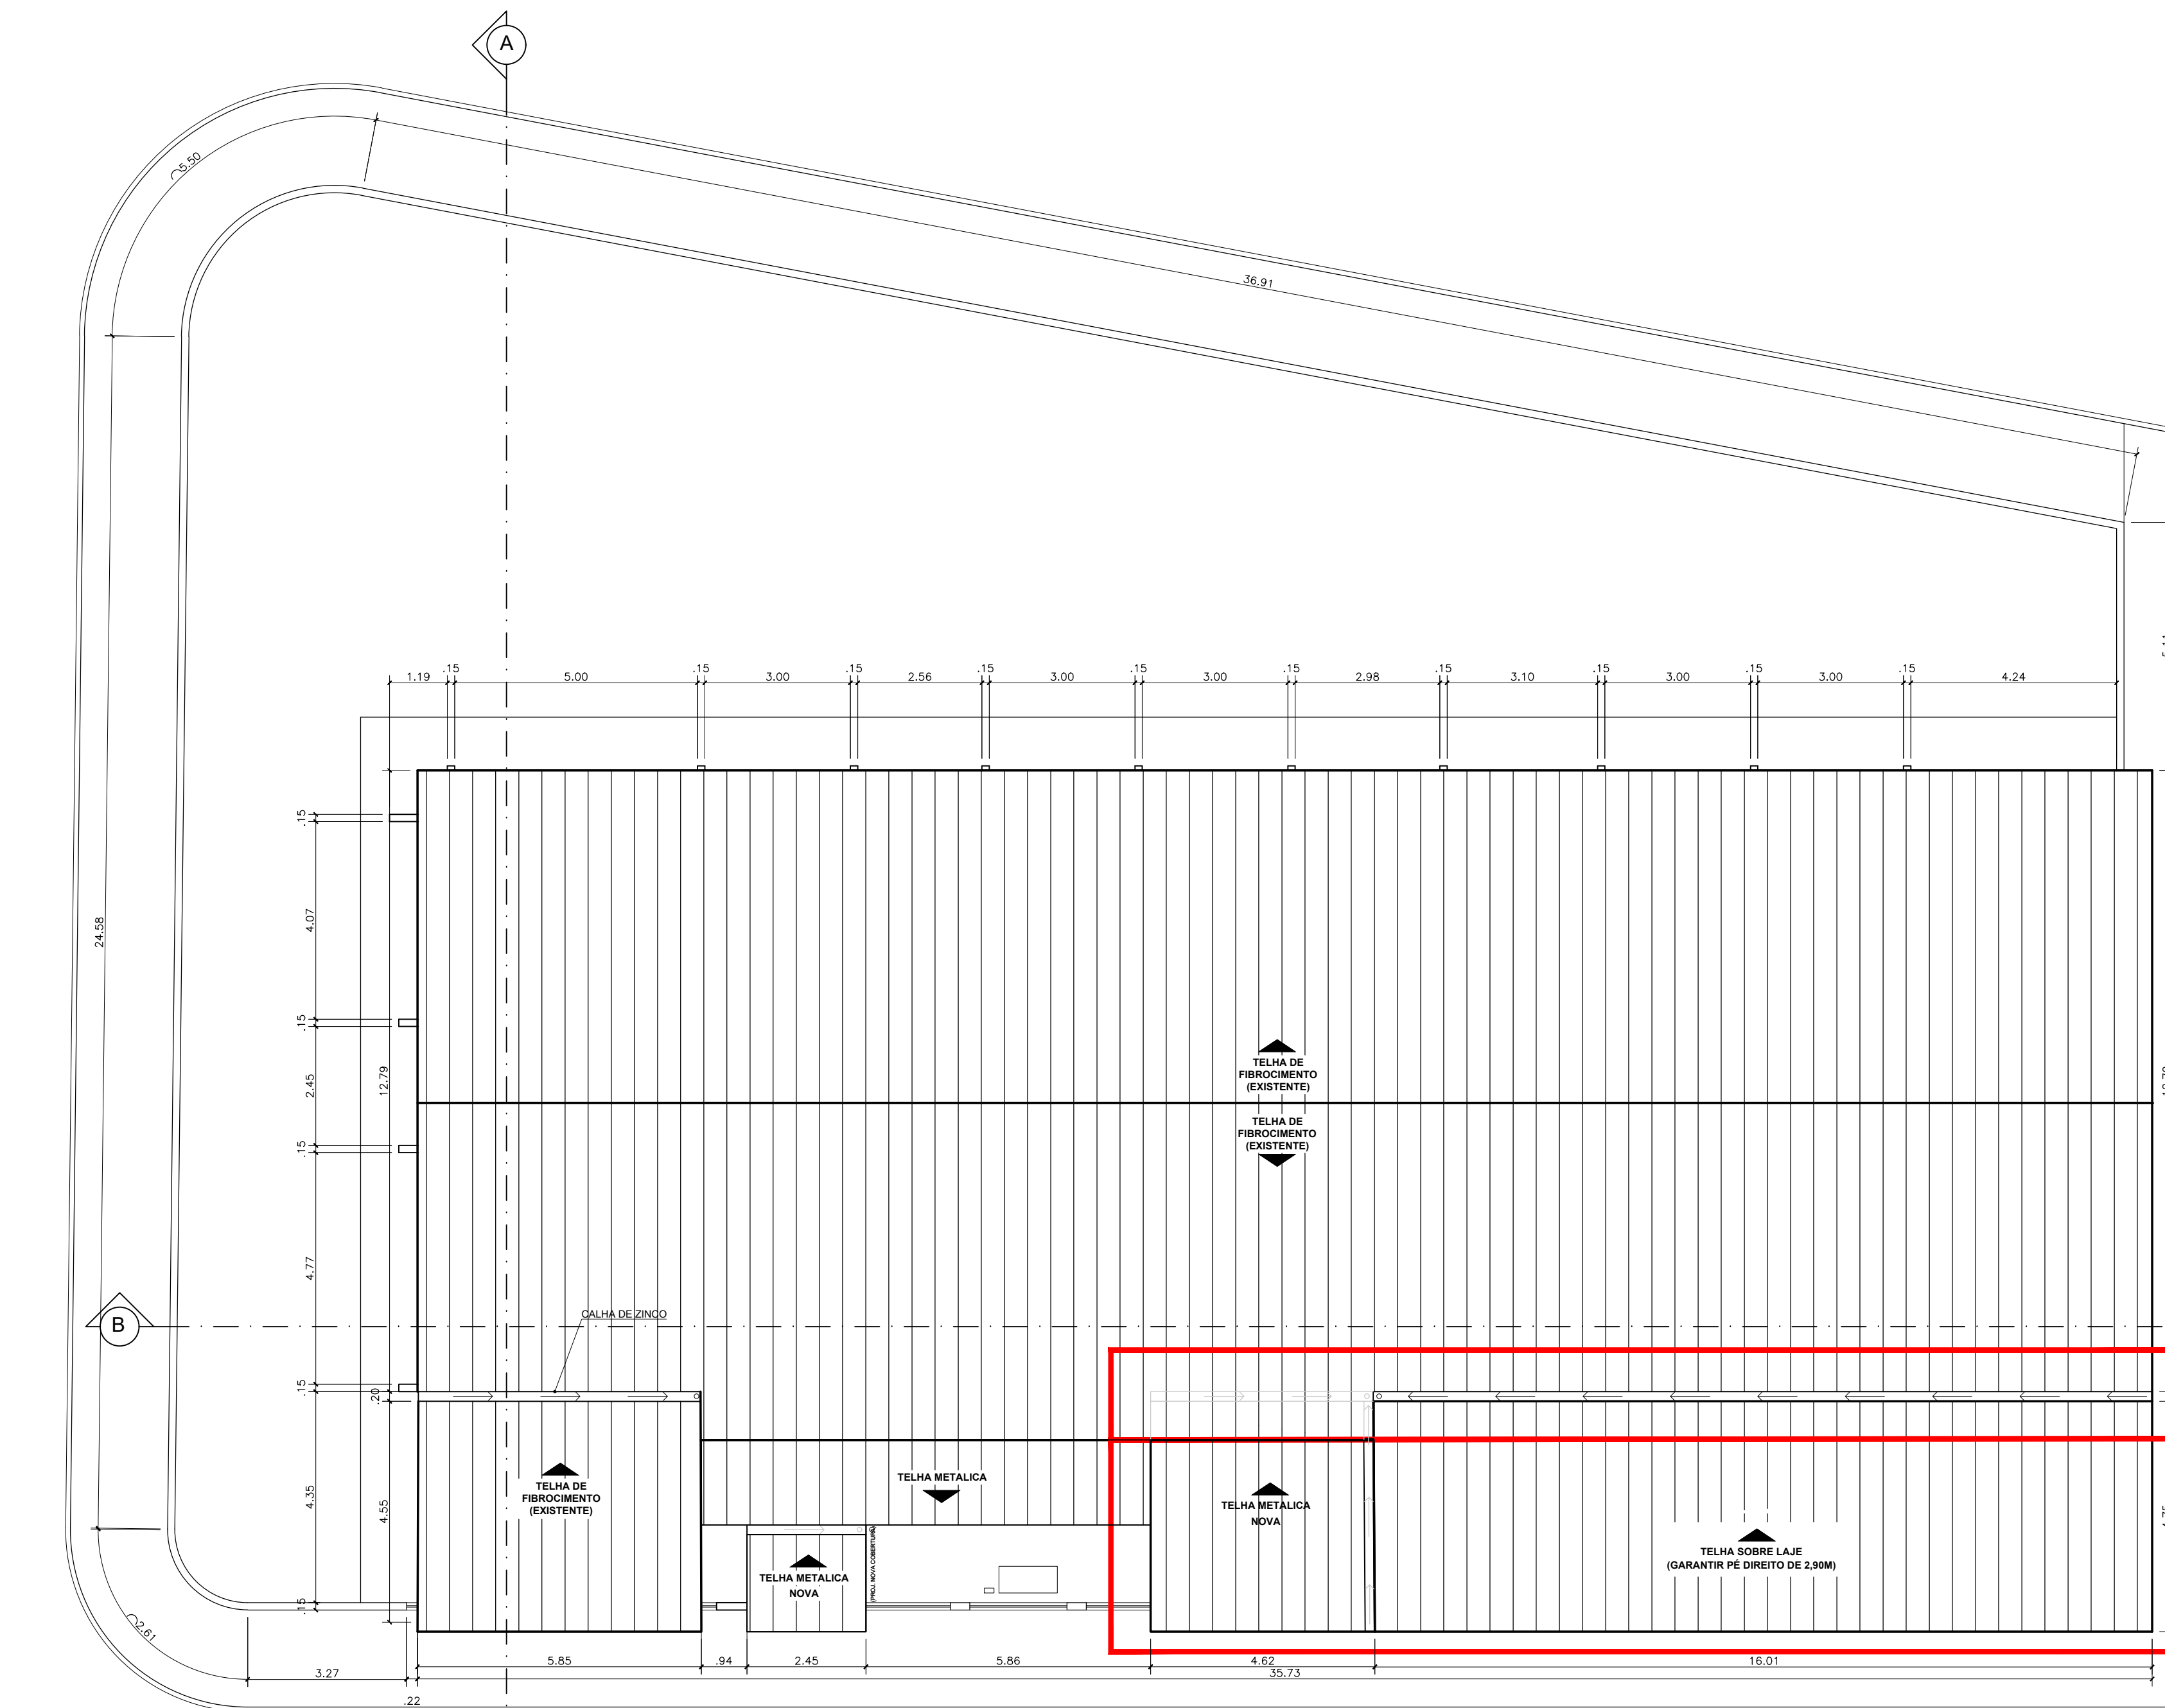


PLANTA DE COBERTURA
Escala 1:100

RUA JASMIM


PROJETO COMPLETO		FOLHA: 01/02
PLANTAS		ESCALAS INDICADAS
OBRA	ADEQUAÇÃO DA UBS VILA MARGARIDA PARA REFORMA	
PROPOSTA	HORIZONTAL	
IDENTIFICAÇÃO DA OBRA	PROPRIETÁRIO:	PREFEITURA DA CIDADE DE FERRAZ DE VASCONCELOS
	LOGRADOURO:	RUA JASMIM - Nº 32
	BARRIO:	SANTA MARGARIDA
	INSCRIÇÃO CADASTRAL:	13.0011.0001-000
SITUAÇÃO SEM ESCALA	QUADRA:	NIT S.R.
	LOTE:	3
	PARCELA:	4
	ÁREA:	10 %
QUADRO DE ÁREAS	TERRENO (FOLHA DE CADASTRO):	4.554,00 m²
	TERRENO (EM USO PELA UBS):	1.048,20 m²
	ÁREA CONSTRUÍDA:	618,89 m²
	ÁREA DE REAPTAÇÃO DO TERRENO COM O TERRENO EXISTENTE:	
PIRÂMIDE	DECLARAÇÕES	
	Declaro que a aprovação do projeto não implica no reconhecimento por parte da Prefeitura do direito de propriedade do terreno e que a obra objeto deste projeto não será iniciada antes da retirada do alvará correspondente.	
	Declaro para os devidos fins de direito exclusivo na esfera penal que este projeto obedece rigorosamente todas as disposições legais federais, estaduais e municipais que dispõem os aspectos edilícios, ambientais e do ordenamento do uso do solo, bem como as normas técnicas brasileiras - NBR's.	
	PROPRIETÁRIO: PREFEITURA DA CIDADE DE FERRAZ DE VASCONCELOS CPF: 06.524.197/0001-44 RESPONSÁVEL LEGAL: PRISCILA CONCEIÇÃO GAMBALE VIEIRA MATOS AUTORA DO PROJETO DE REFORMA: FERNANDA PASSOS CPF: 03.033.034/0001-0003 TÍTULO: ARQUITETA E URBANISTA CREA Nº: 001/198530	

PLANTA DE DEMOLIÇÃO
Escala 1:100

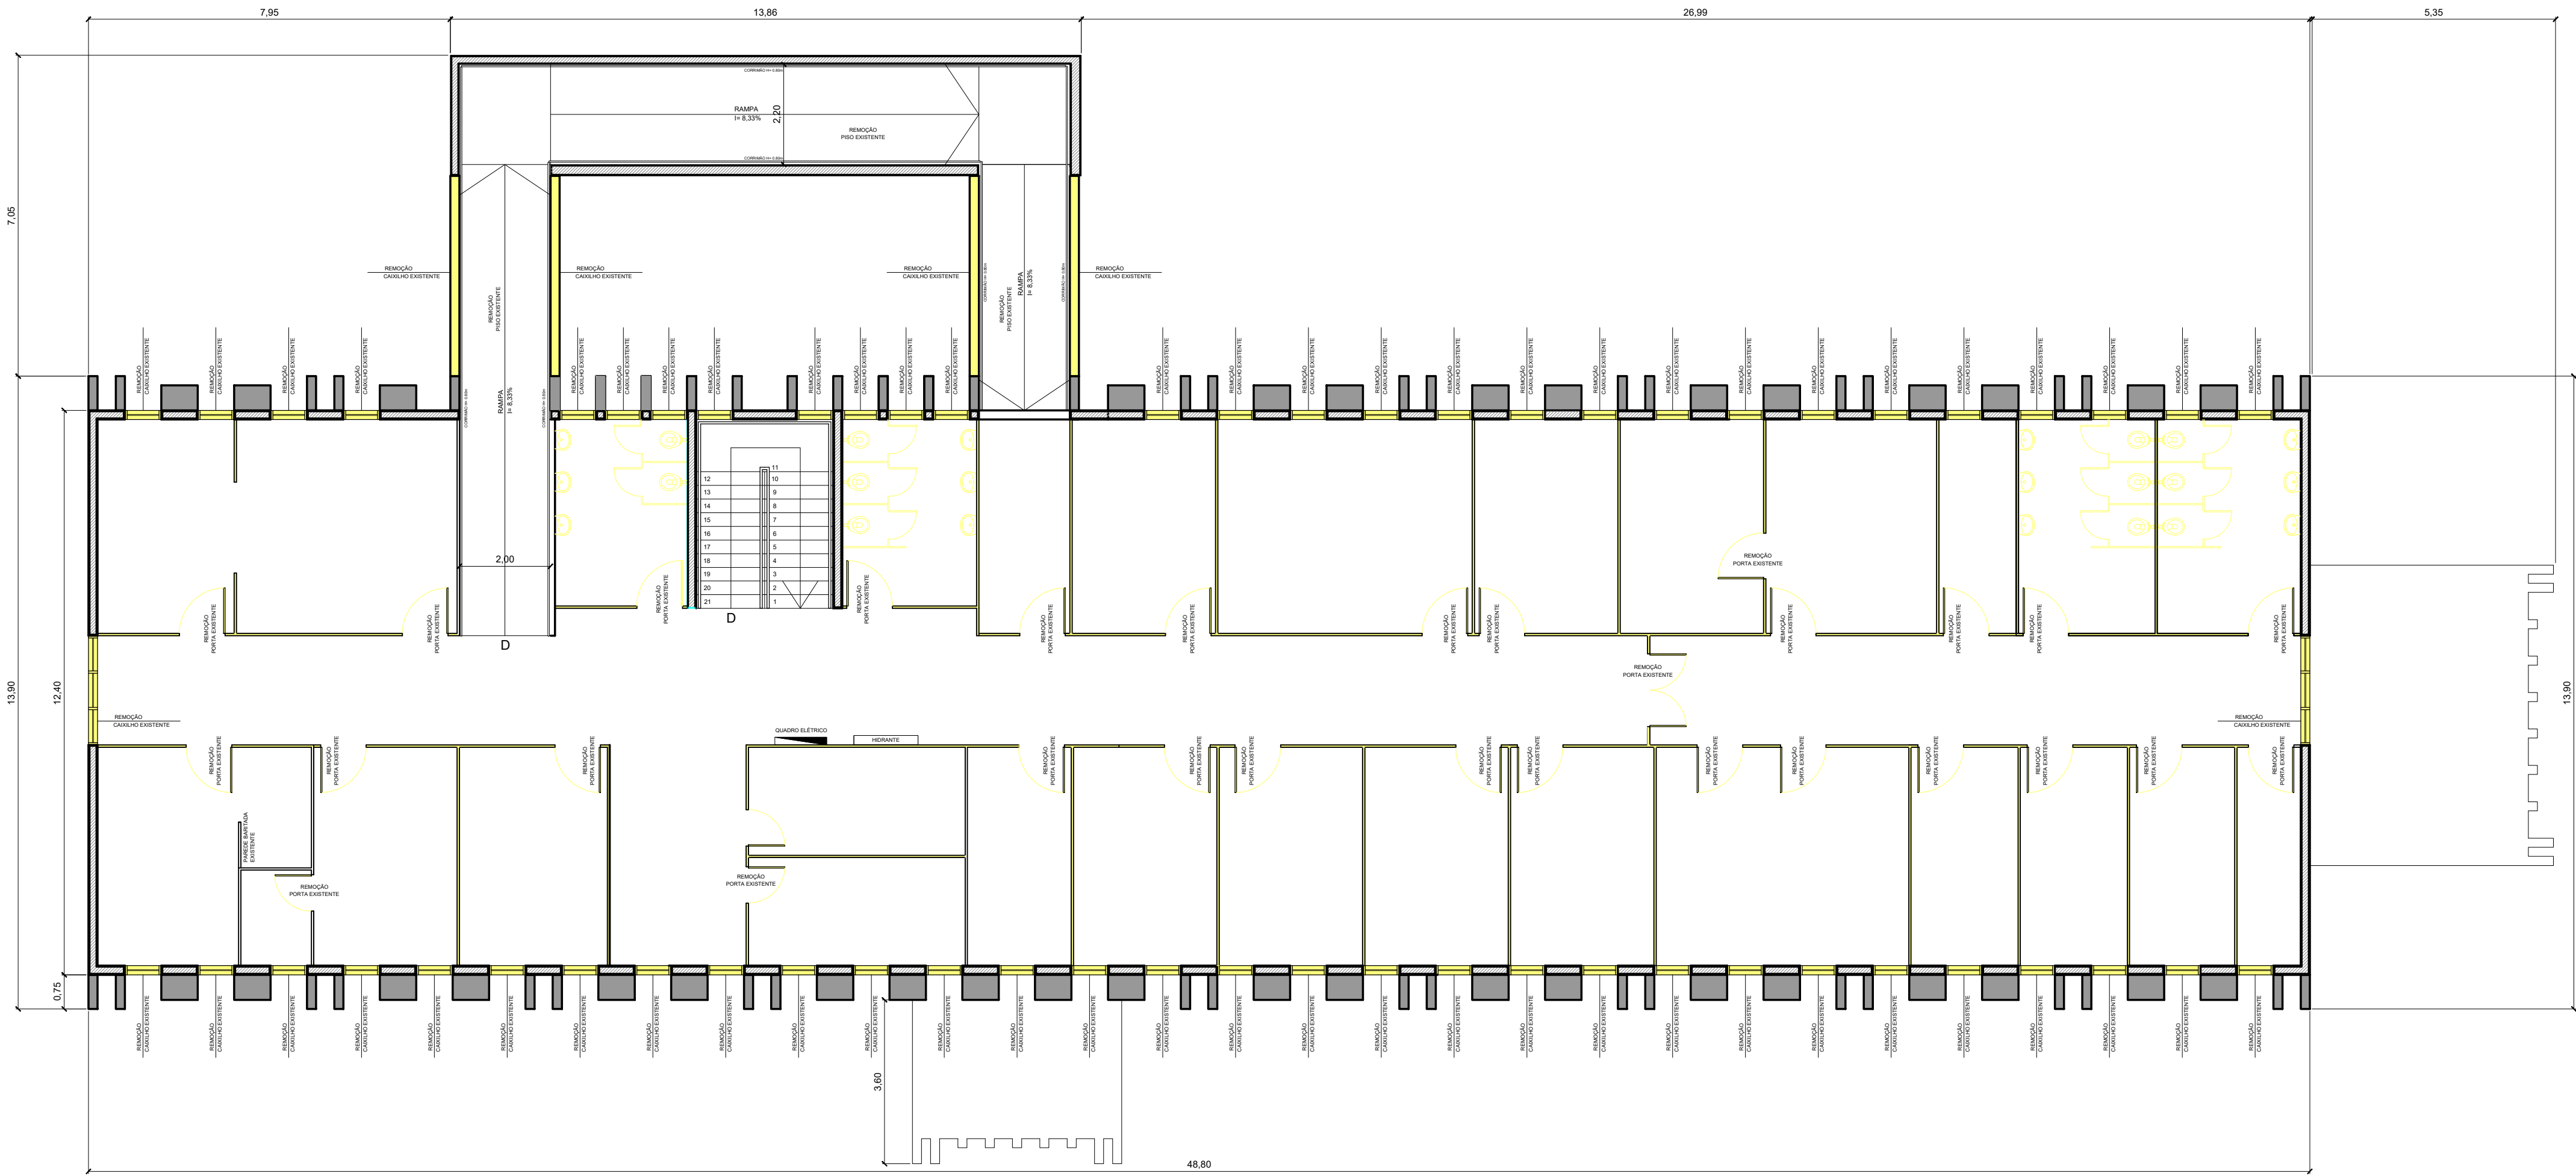

Pav. Superior
Escala 1:100

PLANTA DE CONSTRUÇÃO
Escala 1:100

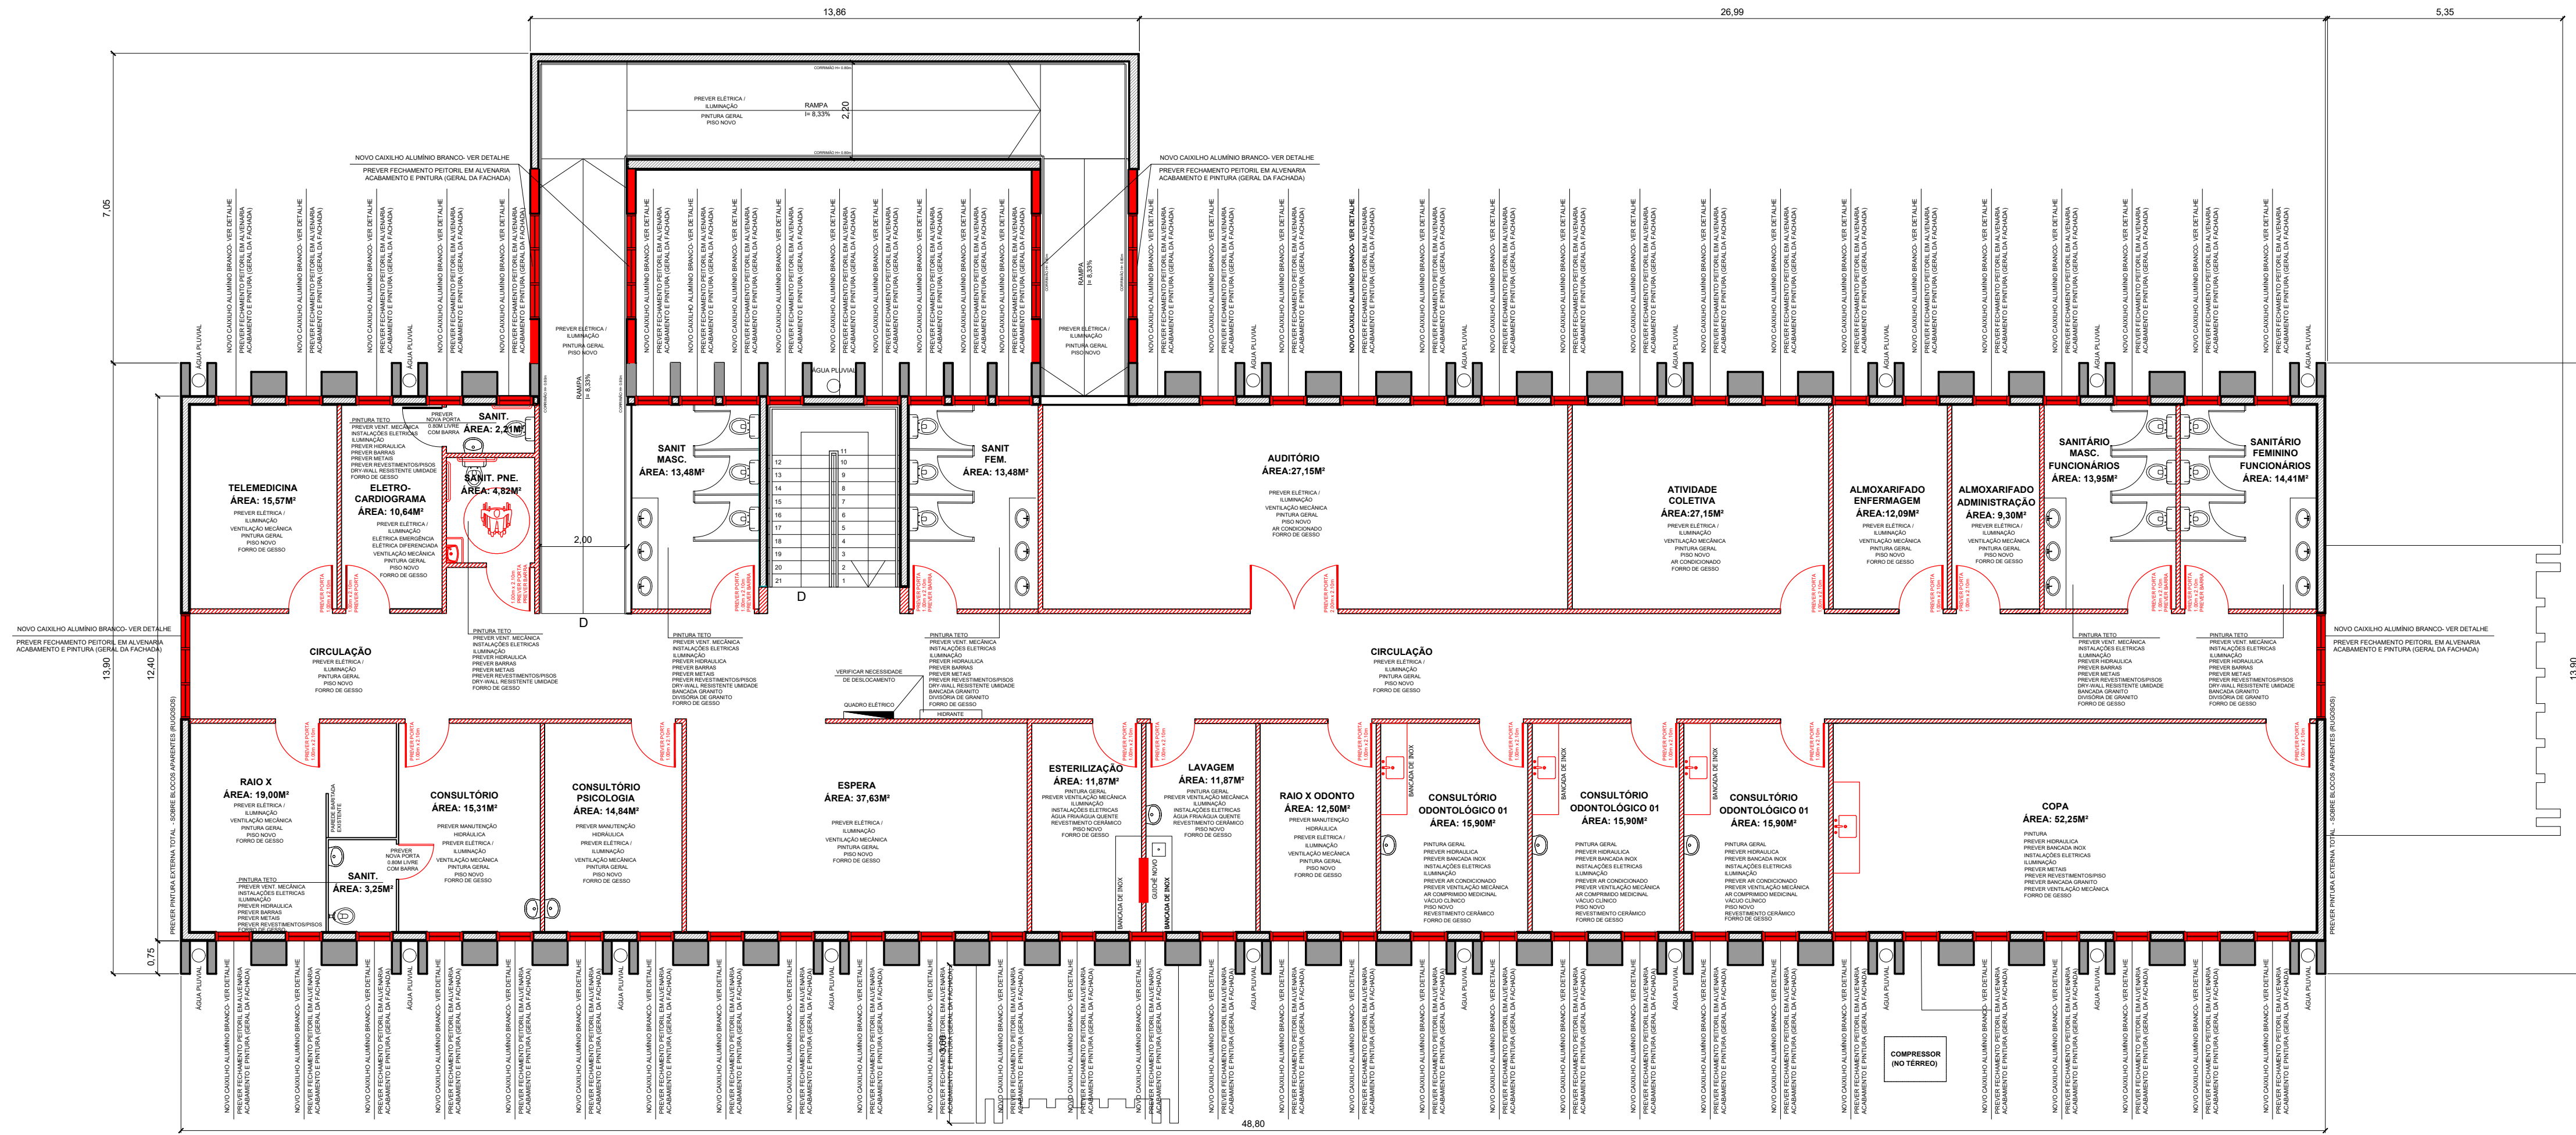


Pav. Superior
Escala 1:100

Nota: prever projeto e instalações de combate a Incêndio
prever instalações de para-raio

- A CONSTRUIR
- A CONSTRUIR DRY-WALL
- A DEMOLIR
- A MANTER

- Notas do Projeto de Reforma
- 1 - Previsto de Pintura Geral na Unidade.
 - 2 - Revisão Geral da Elétrica em todos os ambientes.
 - 3 - Revisão Geral da Iluminação em todos os ambientes.
 - 4 - As áreas de ampliação e reforma deverão prever novos caixilhos, onde as portas garantam abertura mínima de 80cm e caixilhos compatíveis com a iluminação e ventilação do ambiente.
 - 5 - Nos sanitários (reformados e novos) atentar para o sentido de abertura das portas, prever portas compatíveis, com barras metálicas e lousas adequadas.
 - 6 - Prever Revestimentos e pisos nas novas áreas molhadas e nas reformadas. Atentar para os pisos que deverão ser refletos após a adequação das paredes.
 - 7 - Atentar para novos pontos de hidráulica nas salas existentes.
 - 8 - Prever deslocamento do sbrigo do compressor para mais próximo das novas salas de Odontologia ou prever deslocamento das tubulações necessárias do compressor existente até as novas salas. Atentar para nova distribuição de hidráulica, bancadas e gases necessários a esse atendimento.
 - 9 - Os caixilhos existentes na construção não atendem item de ventilação e iluminação necessários. Para tanto, foi prevista ventilação mecânica adicional (ambientes apontados em planta).

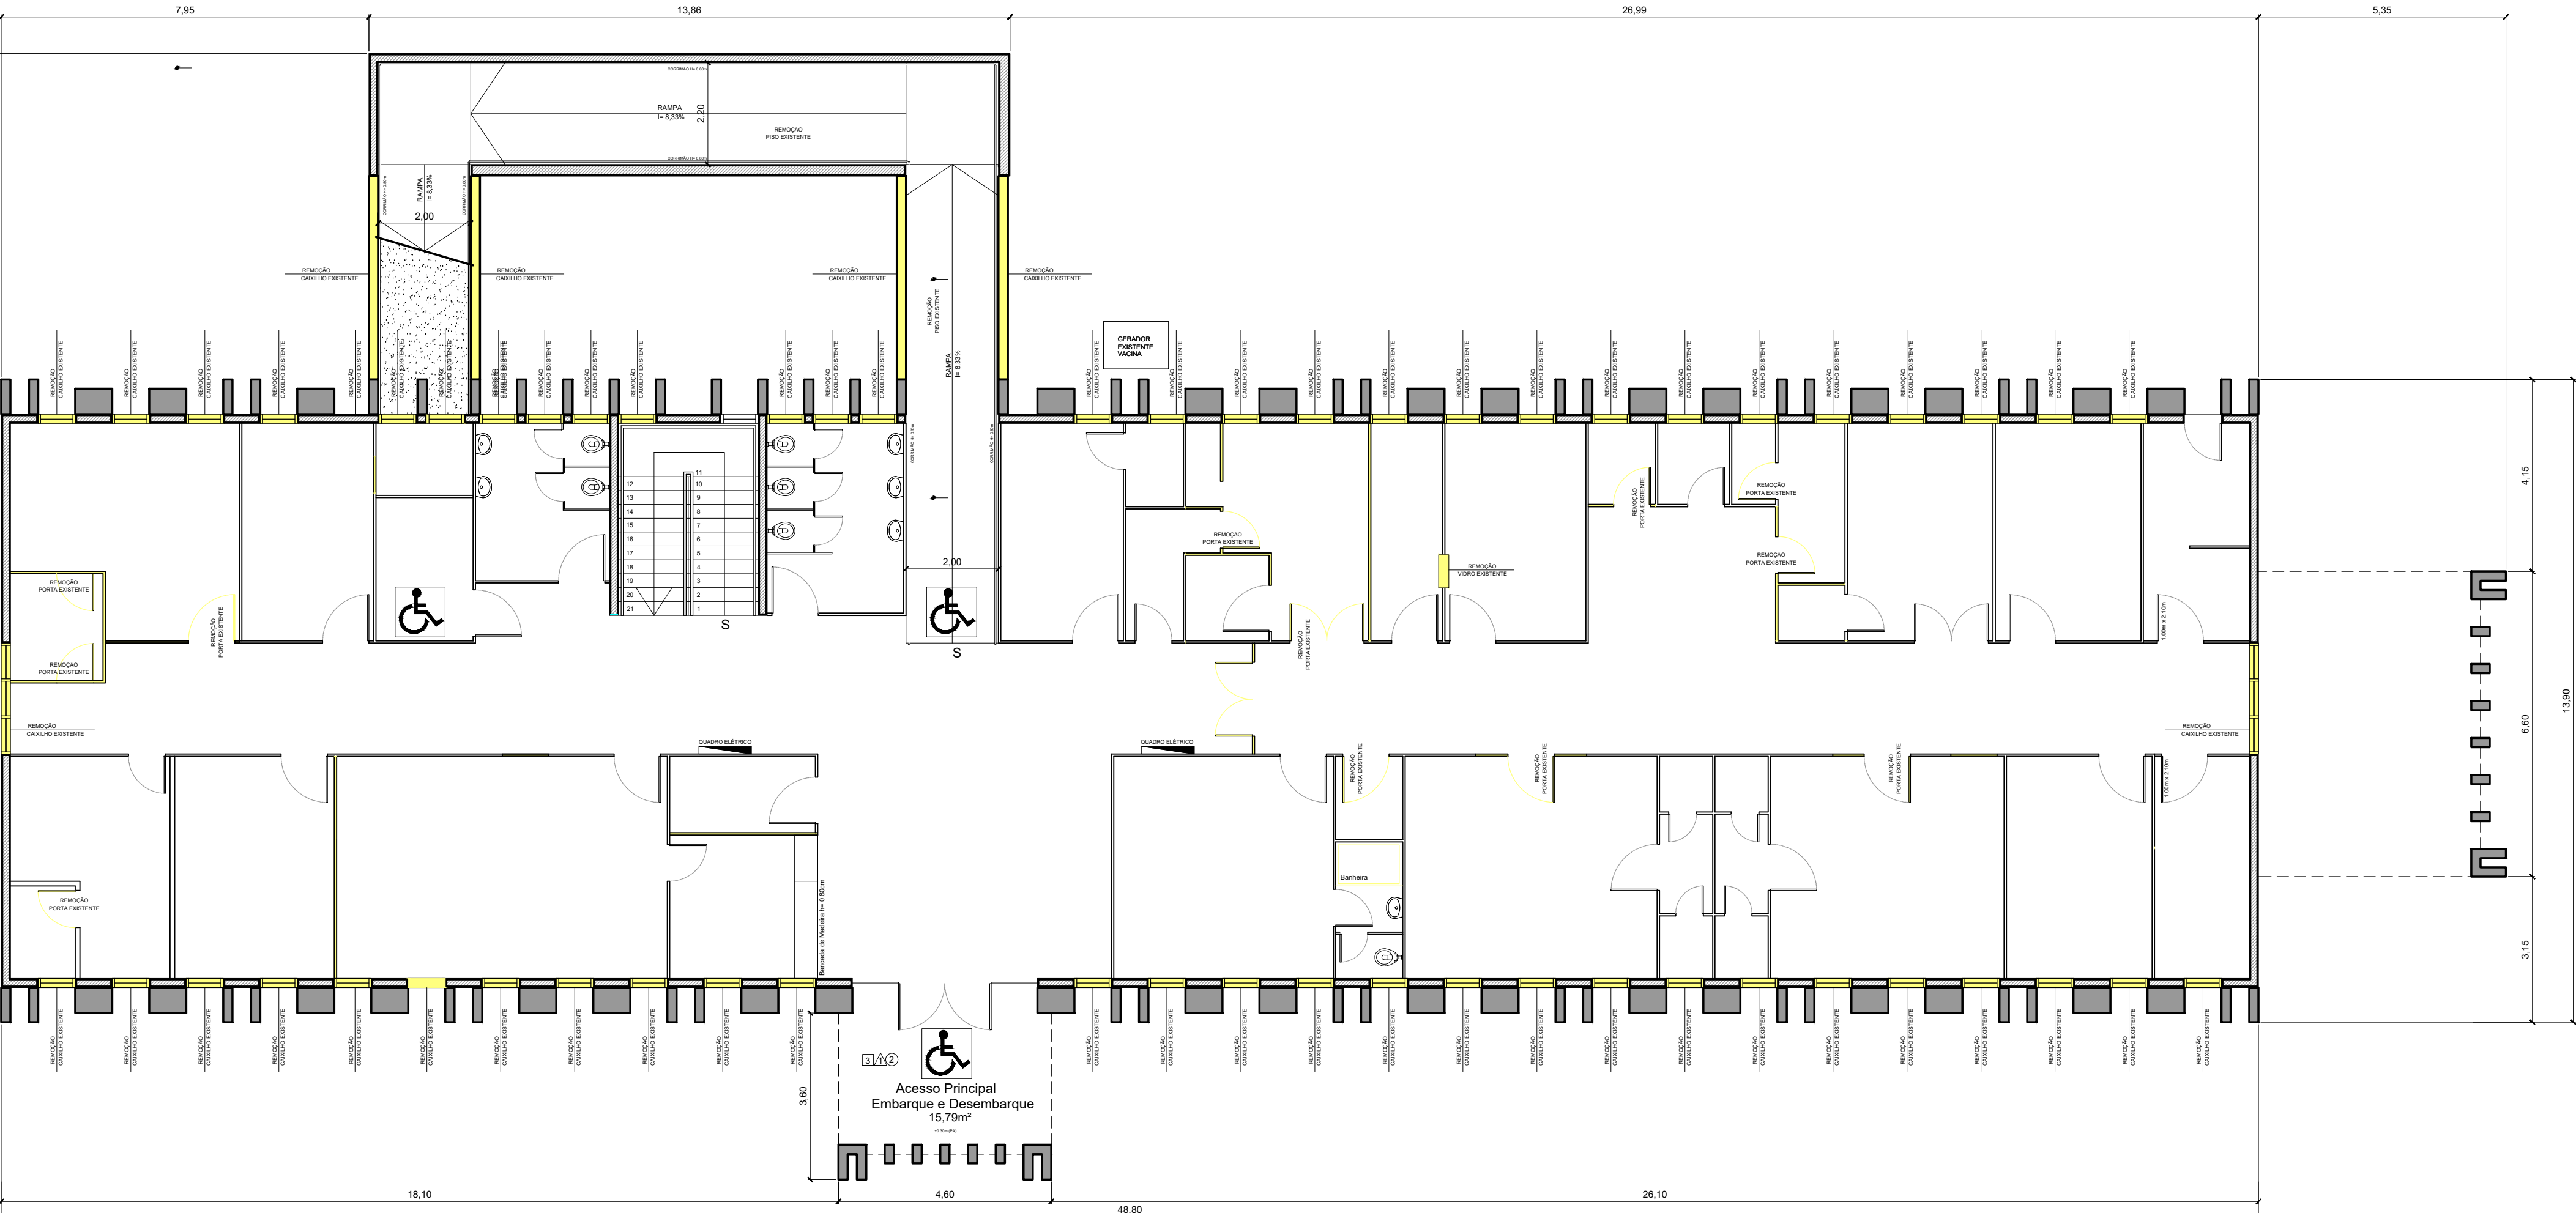


Pav. Térreo
Escala 1:100




Pav. Térreo
Escala 1:100

Nota: prever projeto e instalações de combate a Incêndio
prever instalações de para-raio


PROJETO COMPLETO		FOLHA 01/03
PLANTAS		ESCALA: REDUZIDA
ADEQUAÇÃO DA UBS VILA SÃO PAULO PARA REFORMA		
HORIZONTAL		
PROJETO: PREFEITURA DA CIDADE DE FERRAZ DE VASCONCELOS		22
LOCAL: RUA VINÍCIUS DE MORAES - Nº 388		50%
VILA SÃO PAULO		2
FERRAZ DE VASCONCELOS		10%
DECLARAÇÕES		
Declaro que a aprovação do projeto não implica no reconhecimento por parte da Prefeitura do direito de propriedade do terreno e que a obra objeto deste projeto não será iniciada antes da entrega da alvará respectivo.		
Declaro para os devidos fins de direito inclusive na esfera penal que este projeto deslida ignoramente todas as disposições legais federais, estaduais e municipais que disciplinam os aspectos edilícios, ambientais e o ordenamento do uso do solo, bem como as normas técnicas brasileiras - NBR's.		
PROJETO: PREFEITURA DA CIDADE DE FERRAZ DE VASCONCELOS		
RESPONSÁVEL: LOCAL: PROJETO: CÂMARA DE VEREADORES		
TERCEIRO: FERRAZ DE VASCONCELOS		
ÁREA CONSTRUTORA: 1.372,00 m²		
CÓDIGO: 01/03		

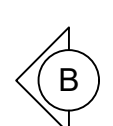



Nota: prever projeto e instalações de combate a Incêndio
prever instalações de para-raio

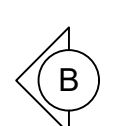


Nota: prever projeto e instalações de combate a Incêndio
prever instalações de para-raio

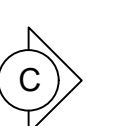


NOTA: AS DESCIDAS DE ÁGUA PLUVIAL DESAGUAM DIRETO NA TERRA
PREVER CAPTAÇÃO CANALIZADA PARA AS MESMAS
PARA MELHORIA DA DRENAGEM EXTERNA

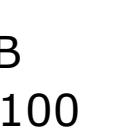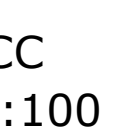3
100CC
:100


S - C
100

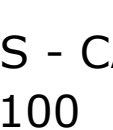

CAIXILHO
CORREDOR E PASSARELA
ESCALA 1/50

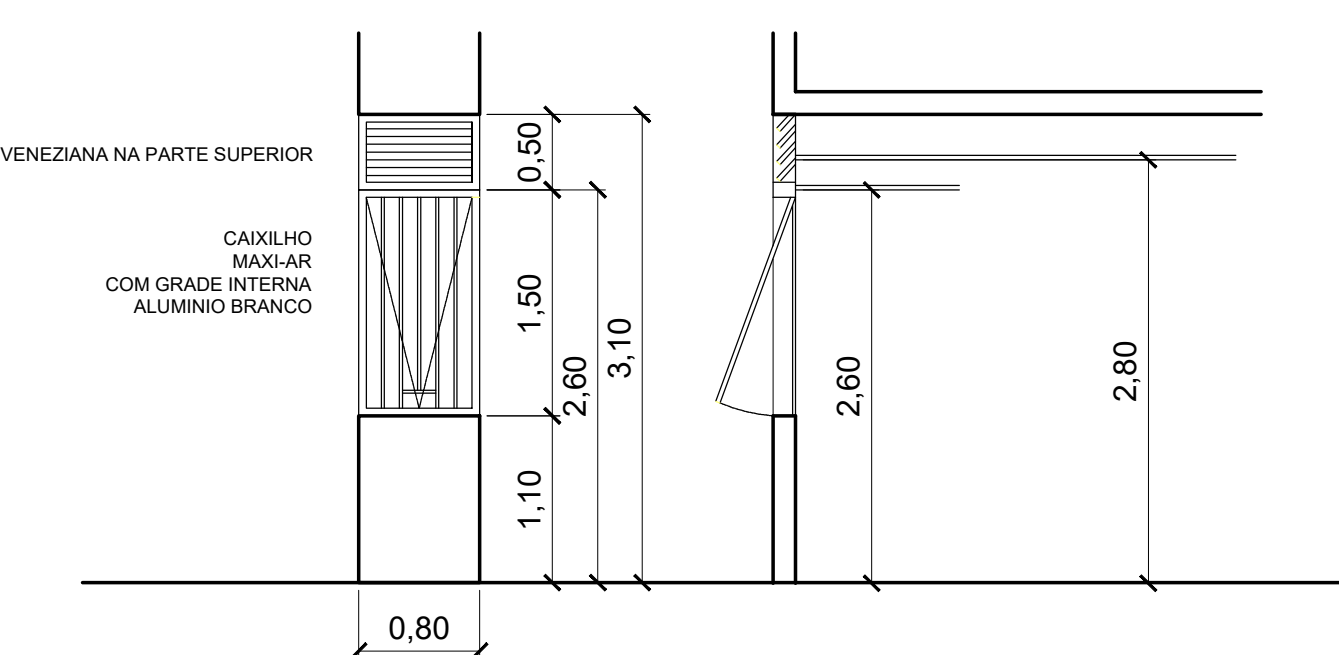


CAIXILHO
SALAS
ESCALA 1:50

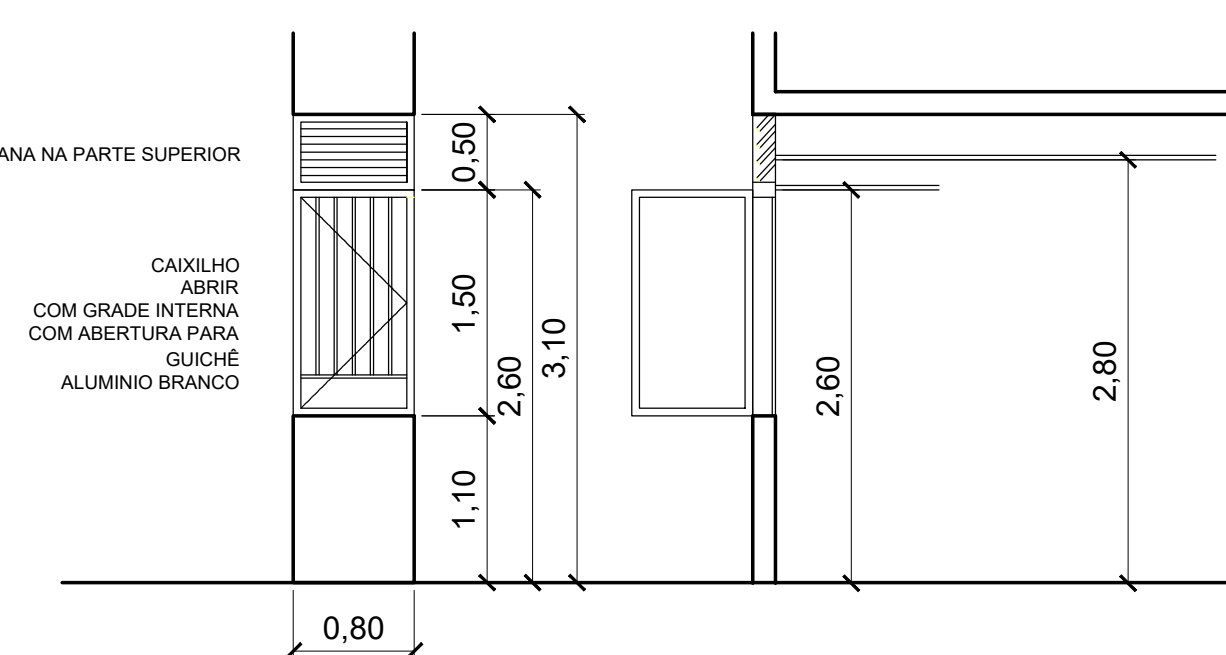


CAIXILH
FARMÁC
ESCALA 1:80


- 1 - Previsão de Pintura Geral no Unidade.
- 2 - Revisão Geral da Elétrica em todos os ambientes.
- 3 - Revisão Geral da Iluminação em todos os ambientes
- 4 - As áreas de ampliação e reforma deverão prover novos caixilhos, onde as portas garantam abertura mínima de 80cm e caixilhos compatíveis com a iluminação e ventilação do ambiente.
- 5 - Nos sanitários (reformas e novos) atender para o sentido de abertura das portas, prover portas compatíveis, com barras-inferiores e locais adequados.
- 6 - Prover Revestimentos e pisos nas novas áreas molhadas e nas reformas. Atender para os pisos que deverão ser reflexos para a adequação das paredes.
- 7 - Atender no prover pontos de hidráulica nas salas existentes.
- 8 - Prover deslocamento do alarjto do compressor para mais próximo das novas salas de Quarentena e prover deslocamento das tubulações necessárias do compressor existente até as novas salas, dando no novo distribuição de hidráulica, bancadas e gases necessários a esse atendimento.
- 9 - Os caixilhos existentes na construção não atendem fins de ventilação e iluminação necessários. Para tanto, foi prevista ventilação mecânica adicional (ambientes apontados em planta).

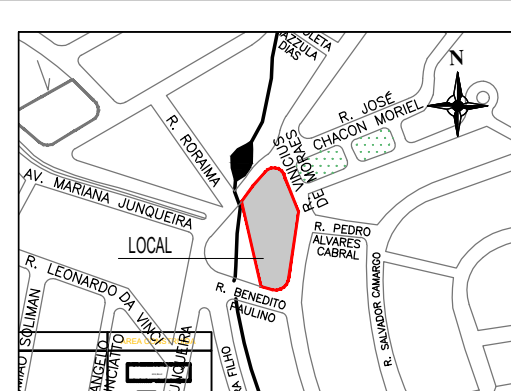		PLANTAS, COBERTURA E CORTES		FOLHA: 02/03 TÓPICOS INDICAR	
CIDADA	ADEQUAÇÃO DA UBS VILA SÃO PAULO PARA REFORMA				
TIPO DE	HORIZONTAL				
ENTRADA/CADASTRO DA UBS	PROPOSTA	PREFEITURA DA CIDADE DE FERRAZ DE VASCONCELOS		Q	Z1
	CONCEITO	RUA VINHOS DE MORGES - Nº 386		Q	80%
	ABRIL	VILA SÃO PAULO	QUADRANTE	NT AL	2
	REDEJA/COBERTURA	FERRAZ DE VASCONCELOS		2	10%
ENTRADA/CADASTRO DA UBS	26.0039-0001-000				
ENTRADA/CADASTRO DA UBS			DESCRIÇÕES		
	Declaro que a apresentação do projeto não implica no reconhecimento por parte da Prefeitura do Estado da propriedade do terreno e que a obra objeto deste projeto não será iniciada antes da entrega do alvará correspondente. Declaro que em decisão firme de direito indenizar na melhor forma que este projeto obtiver rigorosamente todas as disposições legais federais, estaduais e municipais que disciplinam os aspectos edilícios, ambientais e do ordenamento do uso do solo, bem como as normas técnicas brasileiras: NBR 5.				
ENTRADA/CADASTRO DA UBS			PROPOSTA: PREFEITURA CIDADE DE FERRAZ DE VASCONCELOS 
ENTRADA/CADASTRO DA UBS	TERRENO: 26.0039-0001-000		ALVARÁ DE PROJEITO: PREFEITURA FERRAZ DE VASCONCELOS		
	ÁREA COTIZADA (A-UBS): 1,37 m²		PROPOSTA: PREFEITURA CIDADE DE FERRAZ DE VASCONCELOS 
ENTRADA/CADASTRO DA UBS			PROPOSTA: PREFEITURA CIDADE DE FERRAZ DE VASCONCELOS 
ENTRADA/CADASTRO DA					


IMPLANTAÇÃO
Escala 1:250

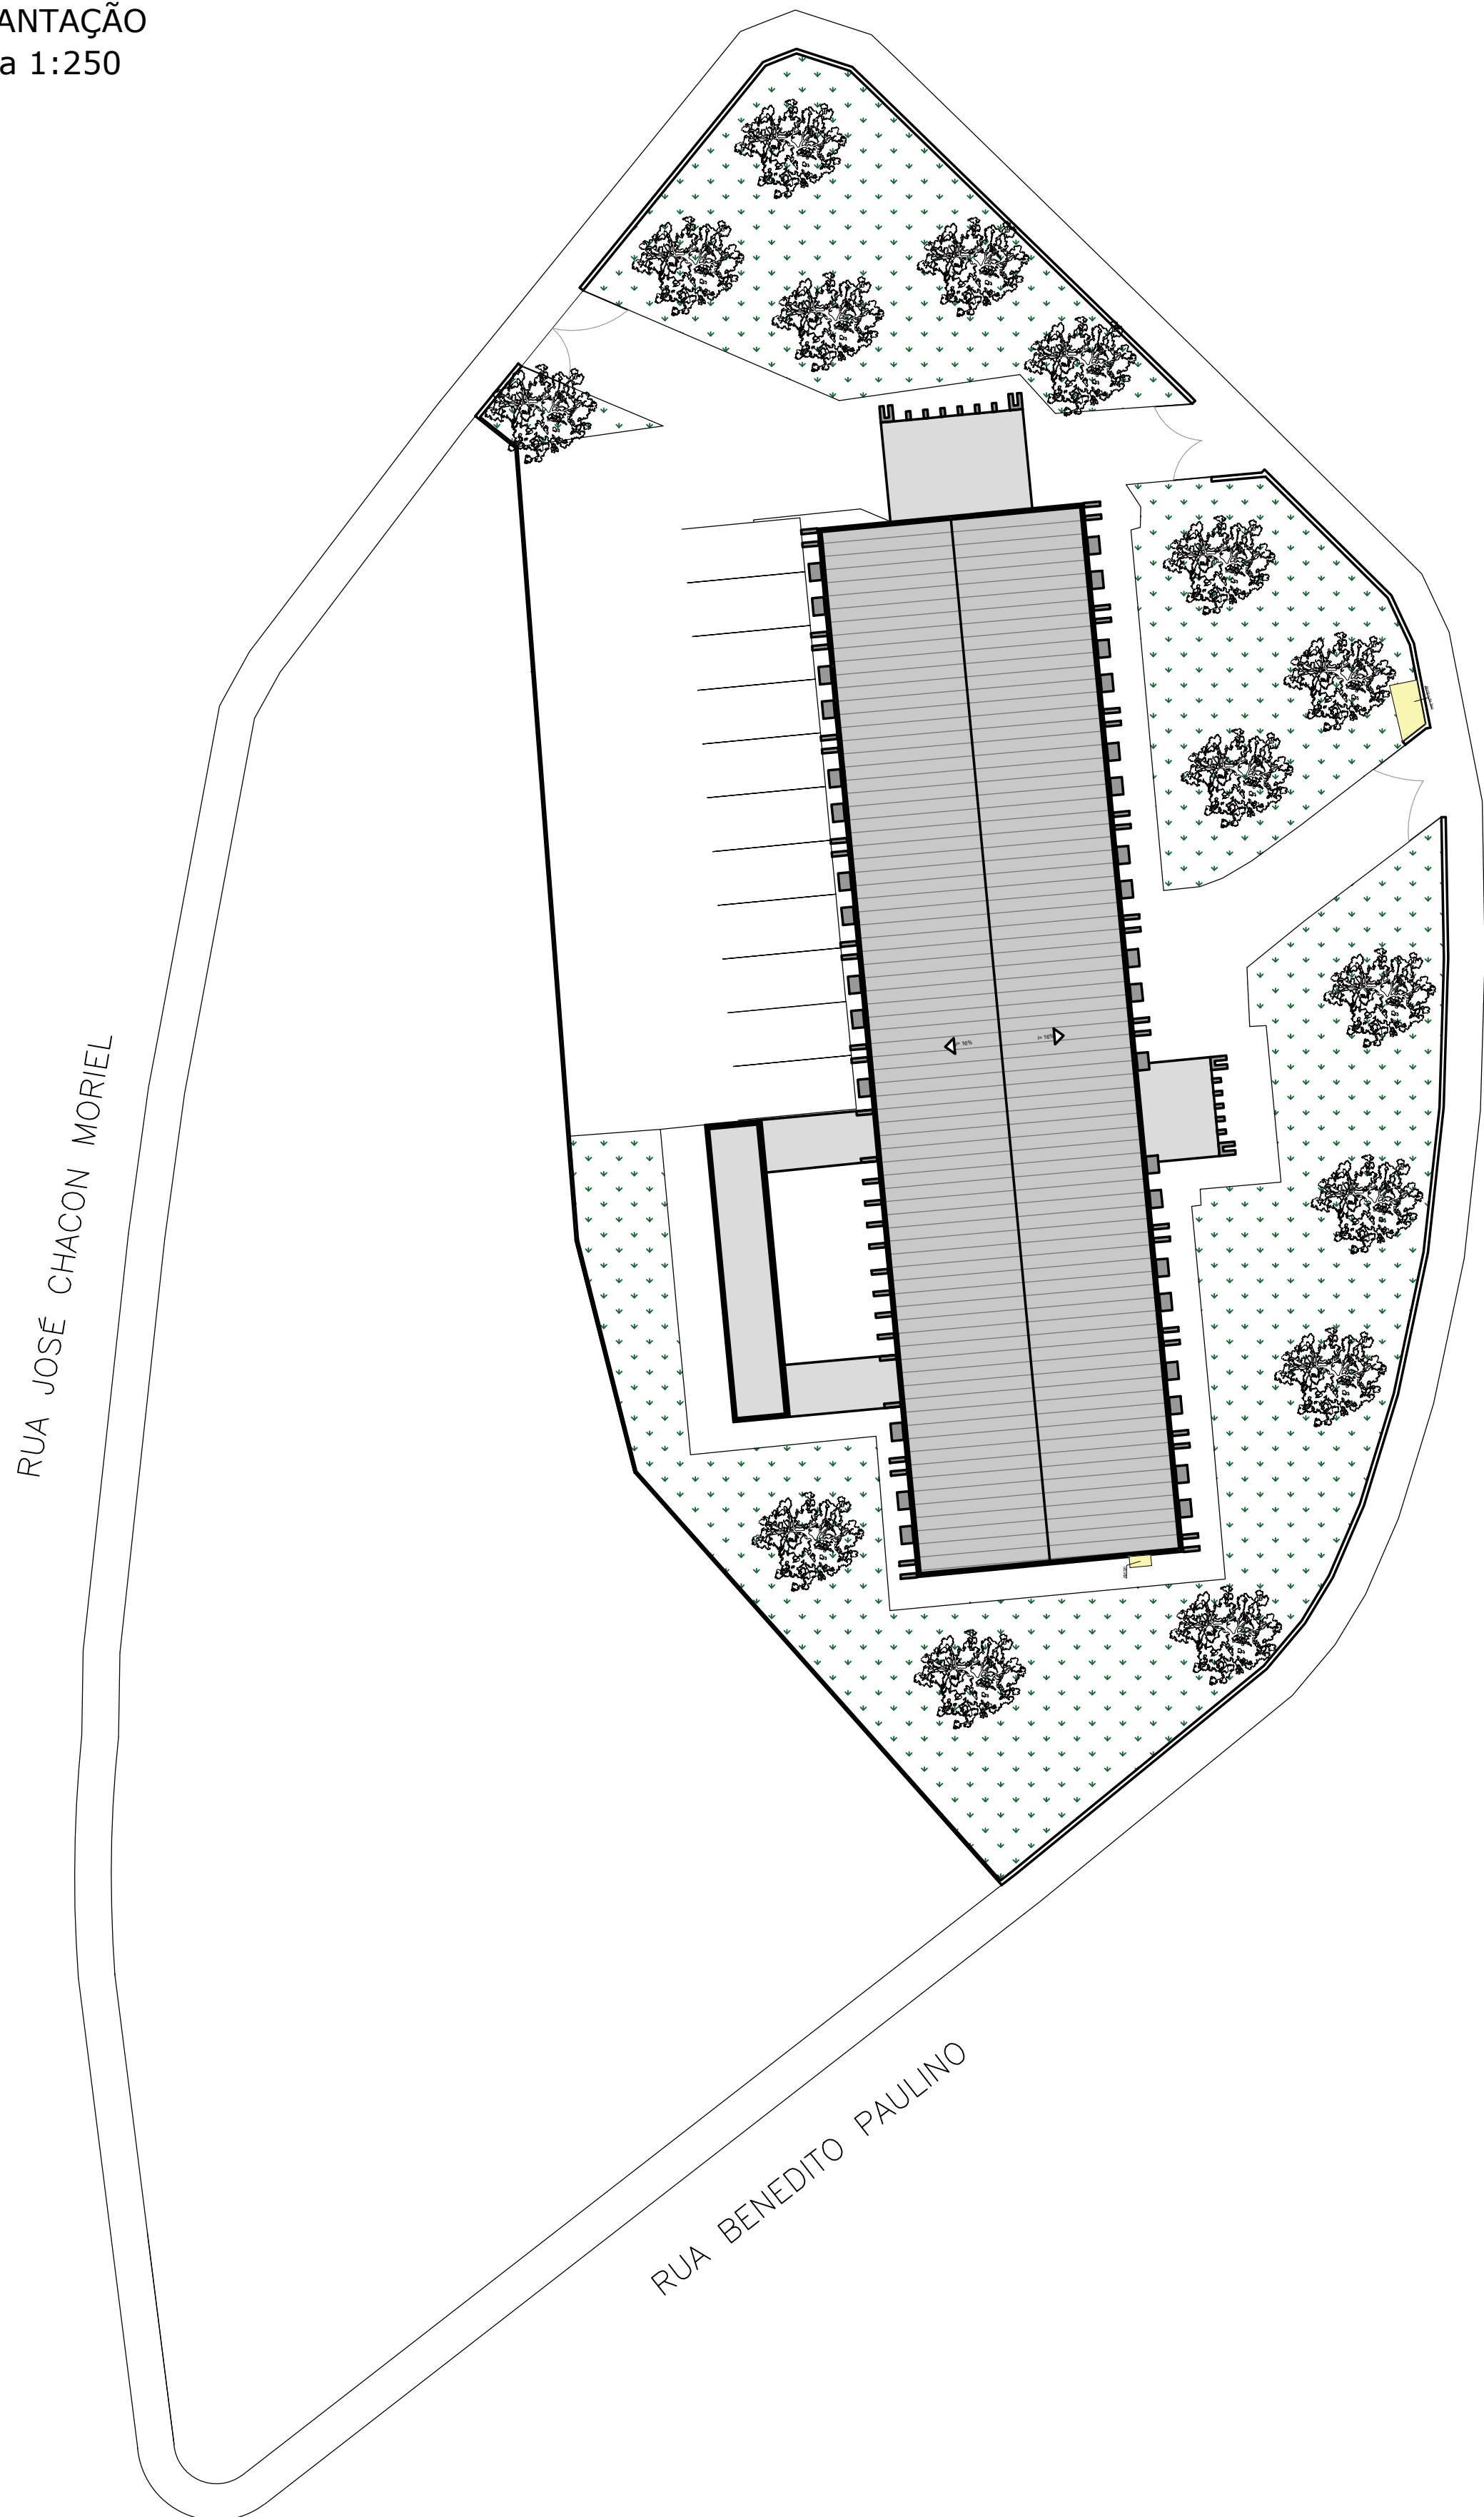

CORTE A-A
Escala 1:100

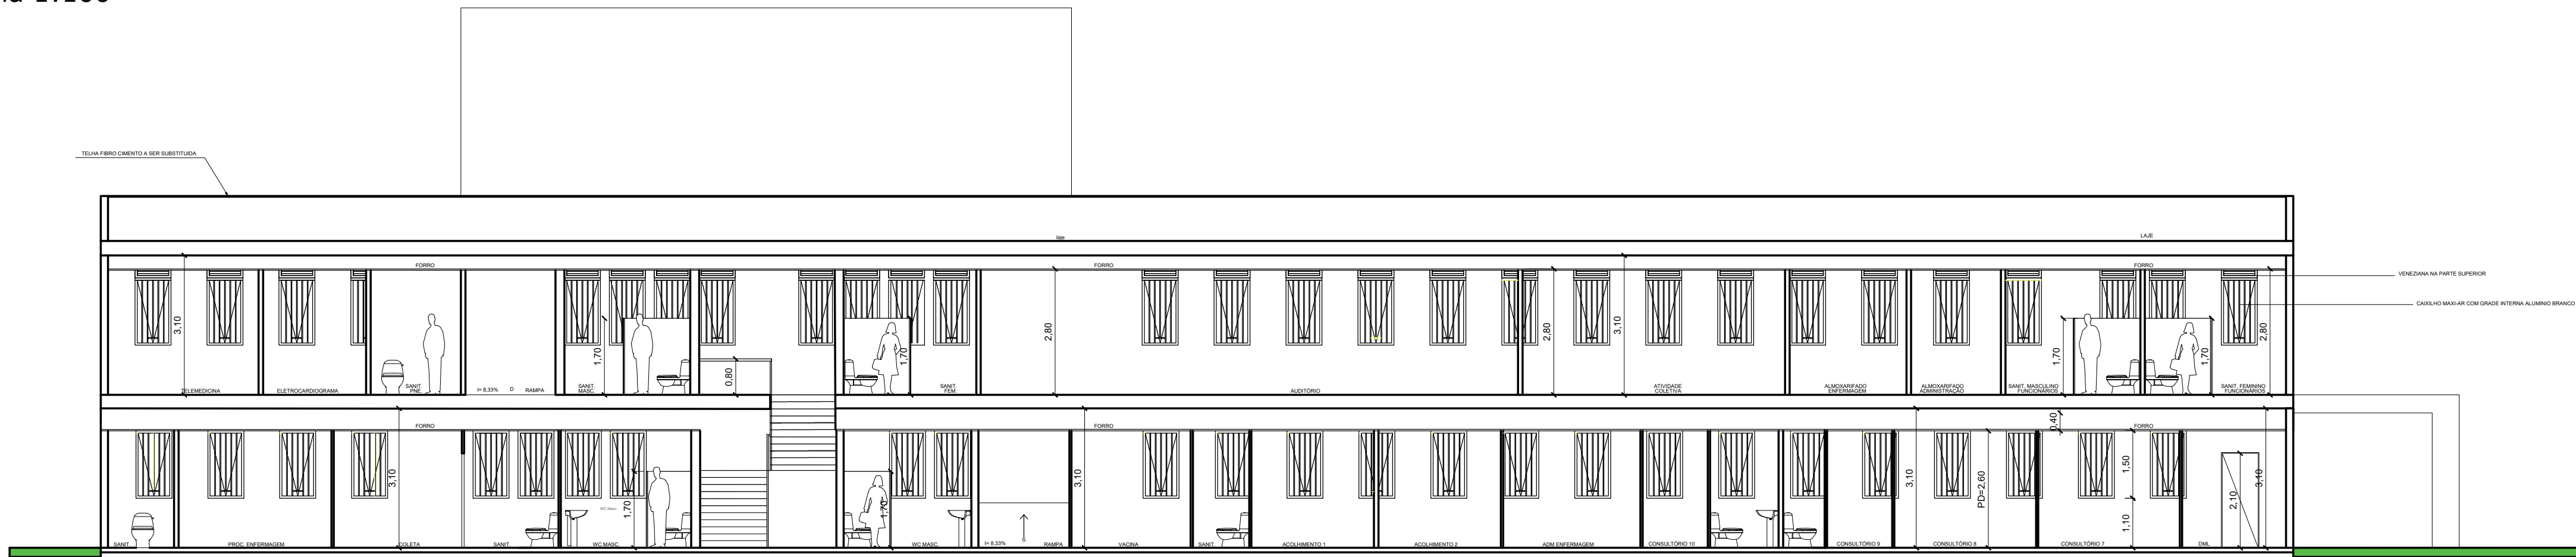

ELEVAÇÃO
Escala 1:100

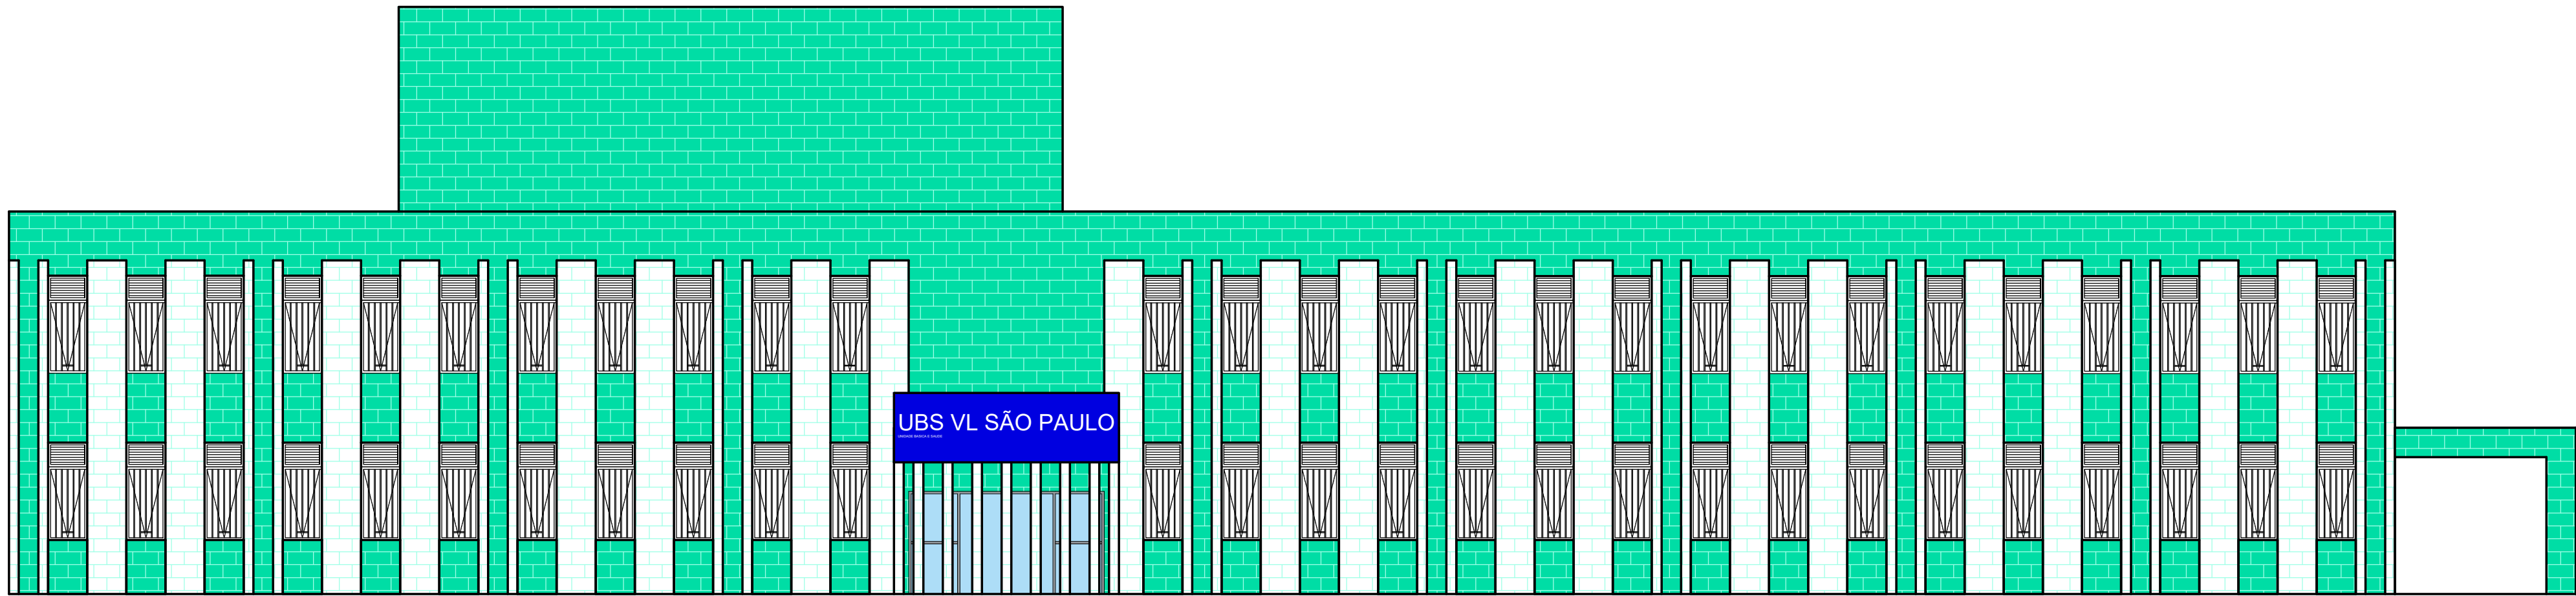

- Notas do Projeto de Reforma
- 1 - Previsão de Pintura Geral na Unidade.
 - 2 - Revisão Geral da Elétrica em todos os ambientes.
 - 3 - Revisão Geral da Iluminação em todos os ambientes
 - 4 - As áreas de ampliação e reforma deverão prever novos caixilhos, onde as portas garantam abertura mínima de 80cm e caixilhos compatíveis com a iluminação e ventilação do ambiente.
 - 5 - Nos sanitários (reformados e novos) atentar para o sentido de abertura das portas, prever portas compatíveis, com barras/metals e louças adequados.
 - 6 - Prever Revestimentos e pisos nas novas áreas molhadas e nas reformadas. Atentar para os pisos que deverão ser refeitos após a adequação das paredes.
 - 7 - Atentar para novos pontos de hidráulica nas salas existentes.
 - 8 - Prever deslocamento do abrigo do compressor para mais próximo das novas salas de Odontologia ou prever deslocamento das tubulações necessárias do compressor existente até as novas salas. Atentar para nova distribuição de hidráulica, bancadas e gases necessários a esse atendimento.
 - 9 - Os caixilhos existentes na construção não atendem itens de ventilação e iluminação necessários. Para tanto, foi prevista ventilação mecânica adicional (ambientes apontados em planta).

PROJETO COMPLETO CORTES E ELEVACÃO		FOLHA: 03/03
OBRA ADEQUAÇÃO DA UBS VILA SÃO PAULO PARA REFORMA		
TÍTULO HORIZONTAL		
PROPOSTOR PREFEITURA DA CIDADE DE FERRAZ DE VASCONCELOS		22
LOCALIZAÇÃO RUA VINÍCIUS DE MORAES - Nº 386		50%
BARRIO VILA SÃO PAULO		2
INDICAÇÃO ORÇAMENTAL 26.0039.0001-000		10%
SITUAÇÃO EM TERRELA 		
DECLARAÇÕES Declaro que a aprovação do projeto não implica no reconhecimento por parte da Prefeitura do direito de propriedade do terreno e que a obra objeto deste projeto não será iniciada antes da entrega do alvará correspondente. Declaro para os devidos fins de direito inclusive na esfera penal que este projeto obedece rigorosamente todas as disposições legais federais, estaduais e municipais que disciplinam os aspectos edilícios, ambientais e do ordenamento do uso do solo, bem como as normas técnicas brasileiras NBR's.		
QUANTIDADE DE ÁREAS TERRENO: 4.957,26 m² ÁREA CONSTRUÍDA DA UBS: 1.377,02 m²		
PMPV 		