
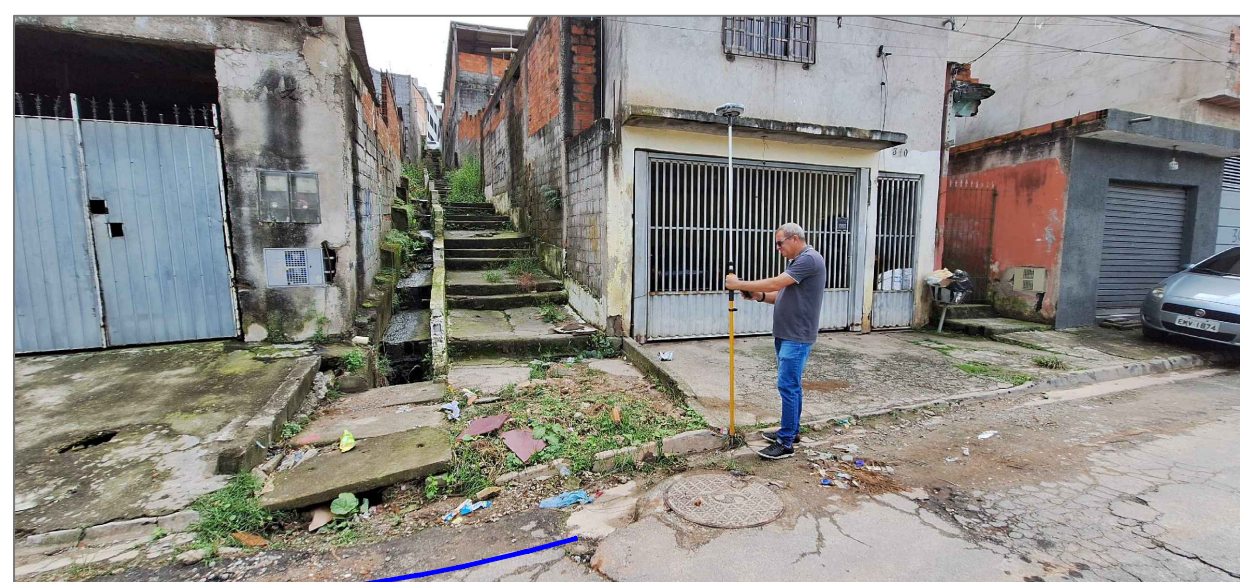


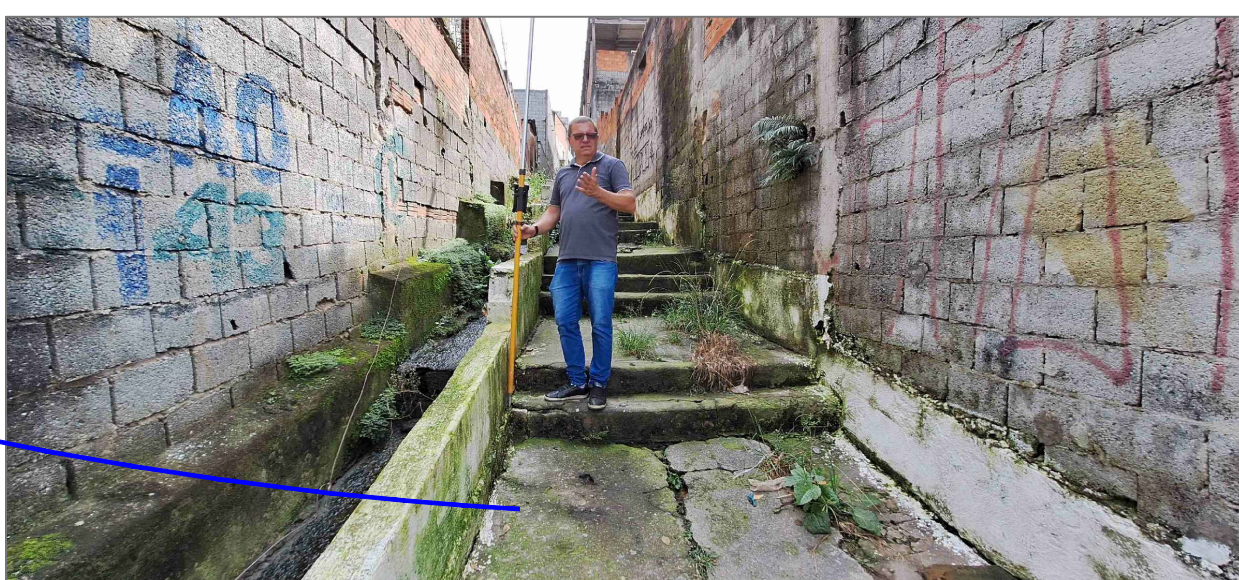

Secretaria Municipal de Planejamento Urbano
12 / 06 / 2024 - Arq. Dener D. Ferreira

[illegible]

REVISÃO			REFERÊNCIA		
Nº	DATA	DESCRIÇÃO	VISTO	DESENHOS	NÚMERO
0001	0000	000			
0002	0000	000			
0079					

COORD.:		CREA. INCL.
SUPERVISOR:		CREA. INCL.
PROJETO:		CREA. INCL.
RESP. TEC: Acept		CREA. INCL.
ASSINATURA:	ART. Nº:	
ELABORAÇÃO e DESIGN: A/C.	VERIFICAÇÃO:	

VISTO E APROVADO

O	/	/	/	ASS
O	/	/	/	ASS
/	/	/	/	ASS


**Secretaria de
PLANEJAMENTO
URBANO**

Secretário Municipal - EDUARDO F. G. de PAIVA
Rua Pedro Fosschi, 200 - VI. Romanópolis
Ferreira de Vasconcelos - SP, CEP 08529-210
FONE: (11) 4674-7505
www.ferreiradevasconcelos.sp.gov.br

PREFEITURA MUNICIPAL DE
FERRAZ DE VASCONCELOS

ADMINISTRAÇÃO:
Prefeita
PRISCILA GAMBALE



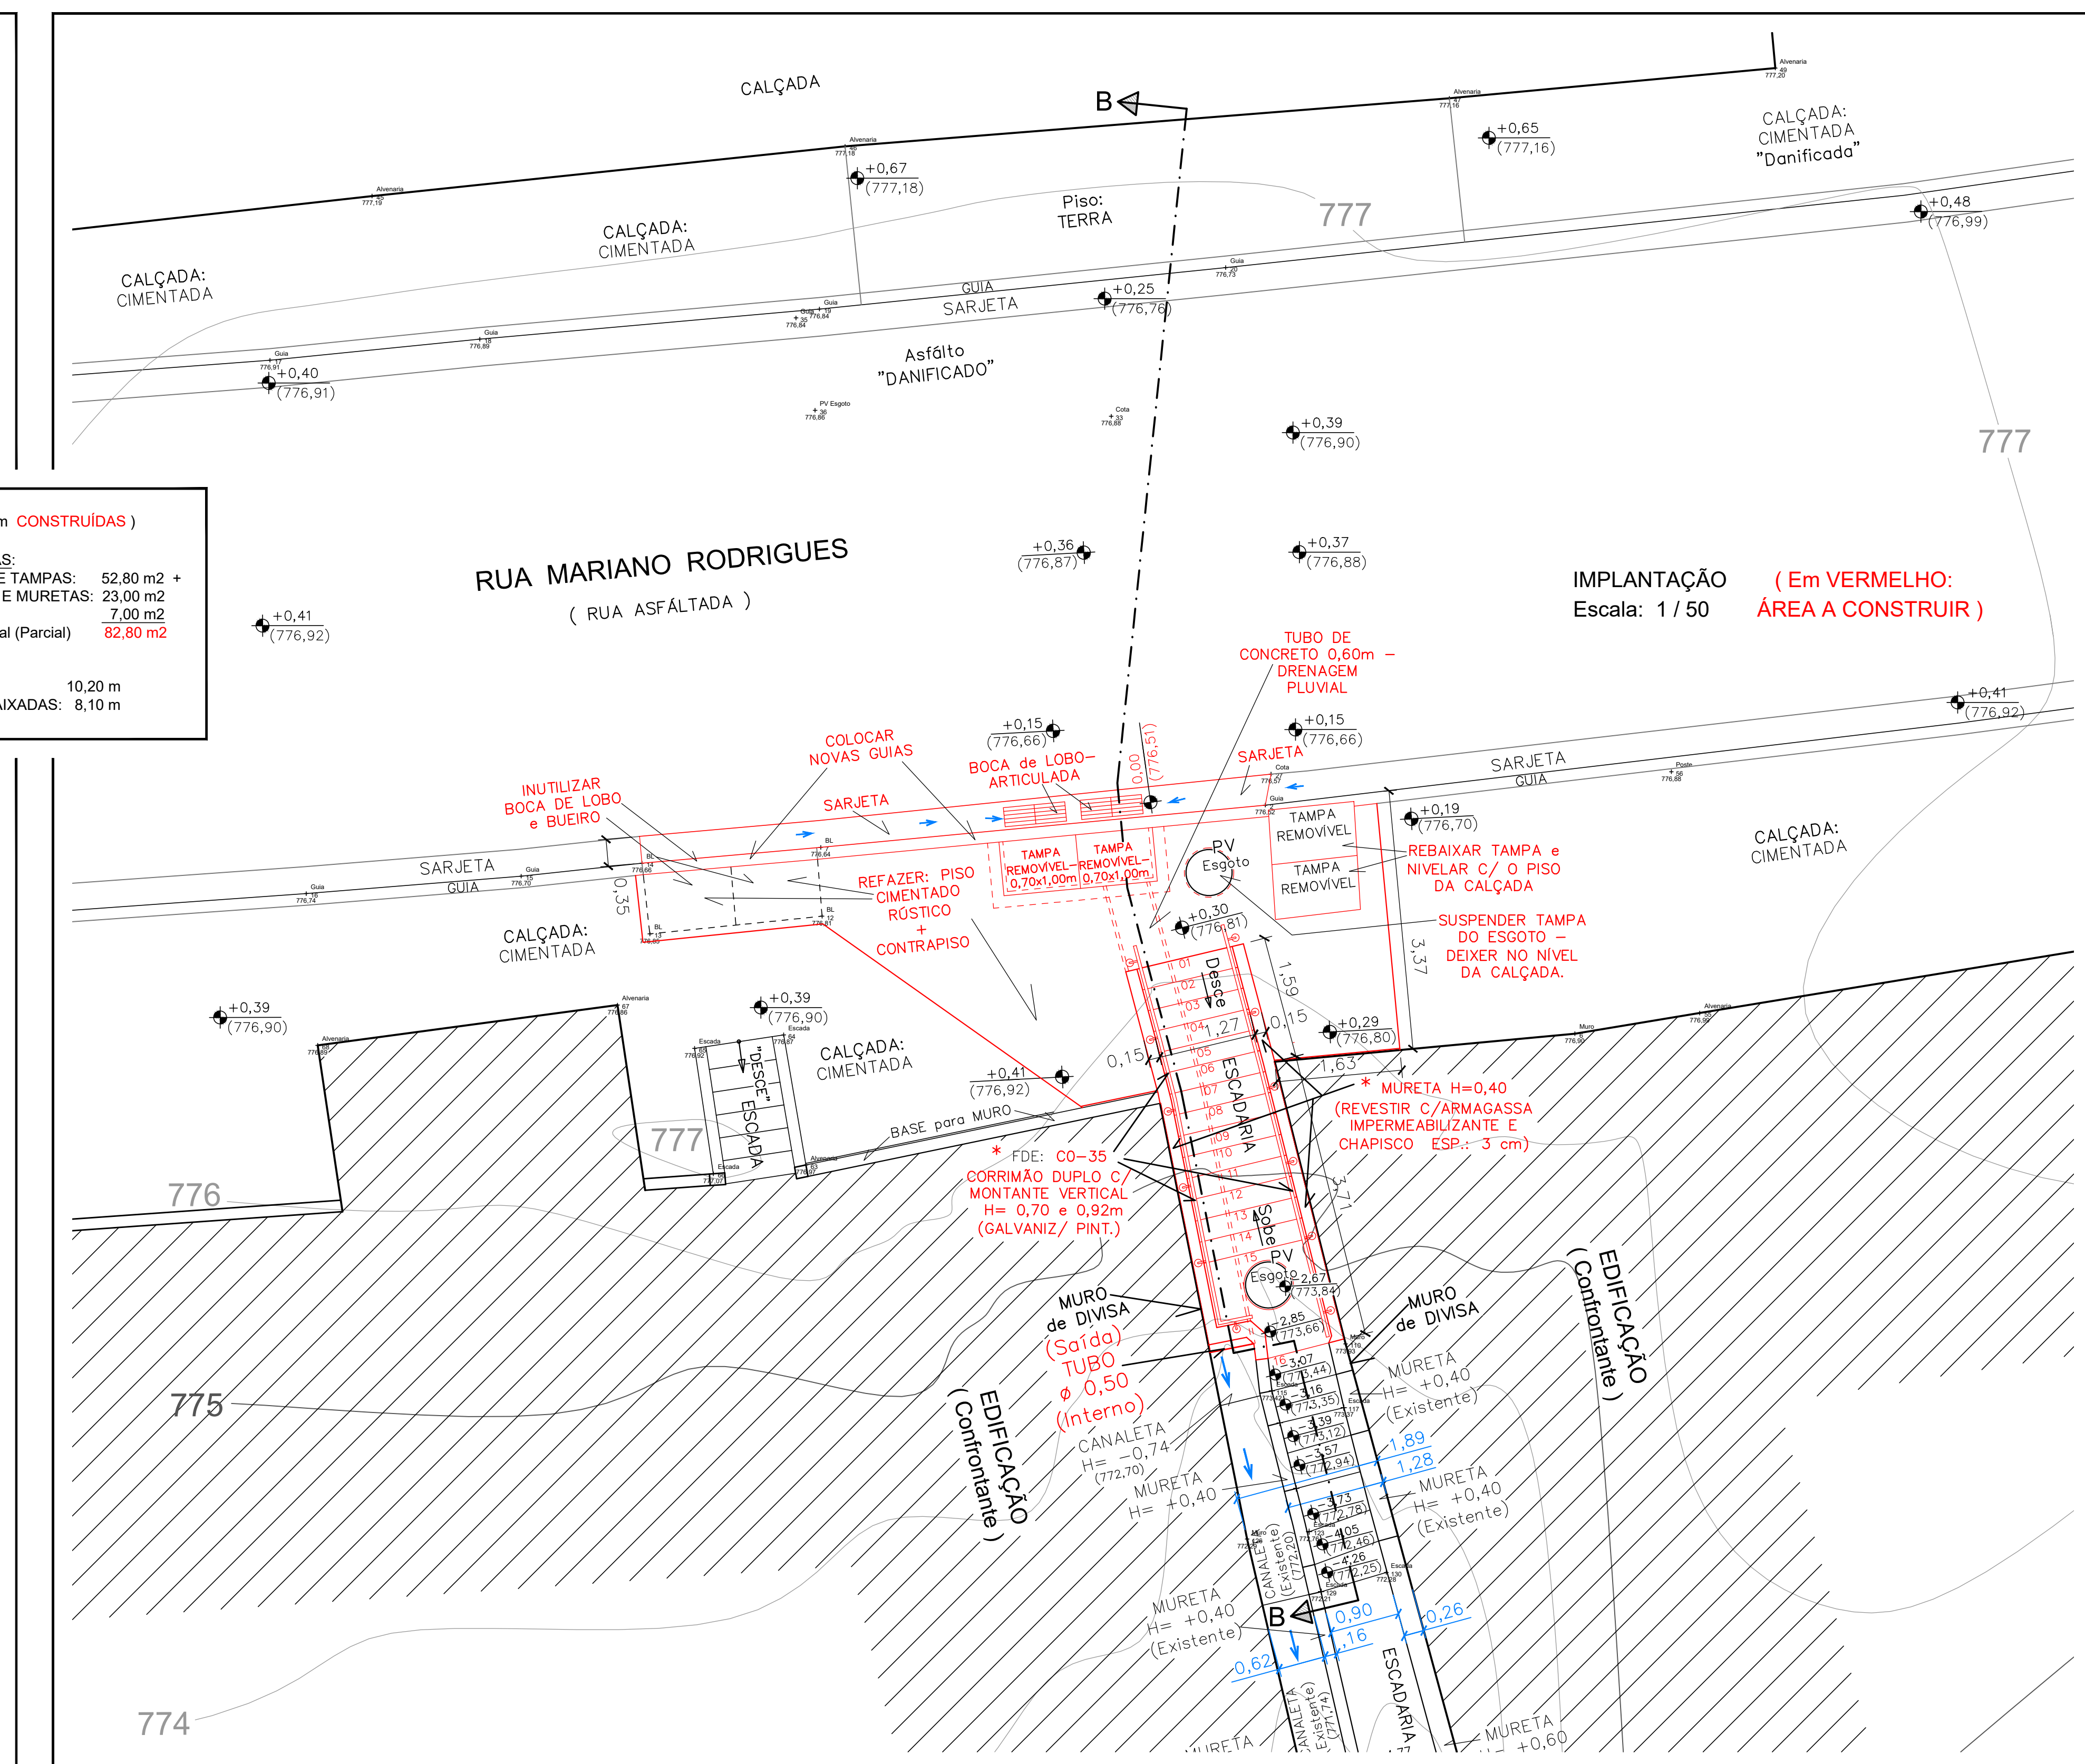


Este PROJETO de REFORMA de VIELA / ESCADÃO é um PROJETO BÁSICO DE ARQUITETURA, que deverá ser analisado por ENGENHEIRO CIVIL, ESPECIALISTA em DRENAGEM PLUVIAL URBANA e se necessário, feito correções posteriores, antes de ser APROVADO pela SECRETARIA MUNICIPAL DE OBRAS.

REVISÃO			REFERÊNCIA		
Nº	DATA	DESCRIÇÃO	VISTO	DESENHOS	NÚMERO


CÓDIGO		VISTO E APROVADO	
		ANALISADO	
		DATA	/ / ASS
		APROVADO	
		DATA	/ / ASS
		VISTO	

		PROJETO COMPLETO PLANTA, CORTES e TABELAS		FOLHA: 3/3 INDICADAS REVISÃO: 00	
OBRA	REFORMA DE VIELA - REFORMA DE VIELA (ESCADÃO)				
PROPOSTA	PÚBLICO		-		ZONA: Z-1 (Residencial)
IDENTIFICAÇÃO DA OBRA	PROPRIETÁRIO: PREFEITURA MUNICIPAL DE FERRAZ DE VASCONCELOS			ZONA: ZONA QUADRA: LOTE: 25 18 - -	
	COORDENADOR: Entre as RUA MARIANO RODRIGUES, ao lado do nº 293 e Rua Belmarina de Vilas Flôr. Franco. autor: JARDIM YONE executor: FERRAZ DE VASCONCELOS			Nº: 18	
SITUAÇÃO DA OBRA	SITUAÇÃO CADASTRAL: MATRÍCULA: Nº - C. R. I. de POÁ - SP		DATA: 12/08/2004		ZONA: Z-1 (Residencial)
SITUAÇÃO SEM ESCALA	DECLARAÇÕES				
	Declaram que a aprovação do projeto não implica qualquer reconhecimento por parte da Prefeitura do direito de propriedade do terreno e que a obra objeto desse projeto não será iniciada antes da retirada do alvará correspondente. 
QUADRO DE ÁREAS	Áreas (m ²):		PROPRIETÁRIO: PREFEITURA MUNICIPAL DE FERRAZ DE VASCONCELOS CNPJ: 46.523.197/0001-44		
PRIMEIRO					

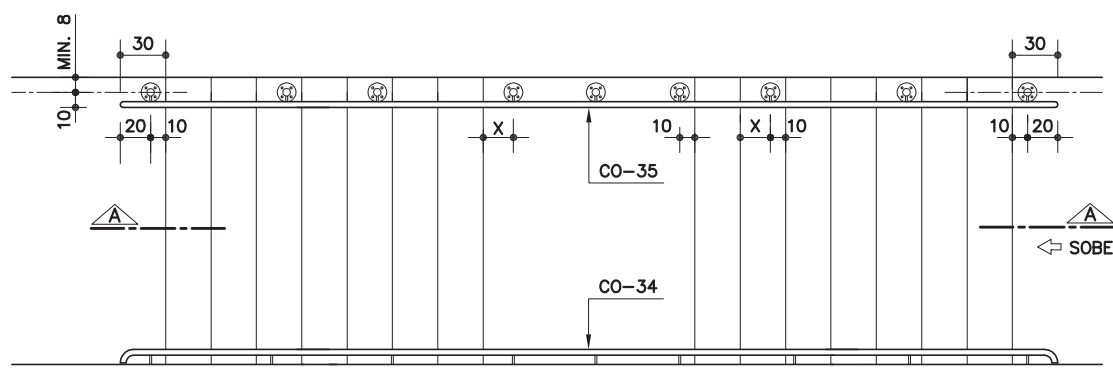


PLANTA GENÉRICA DE ESCADA

ESC. 1:50

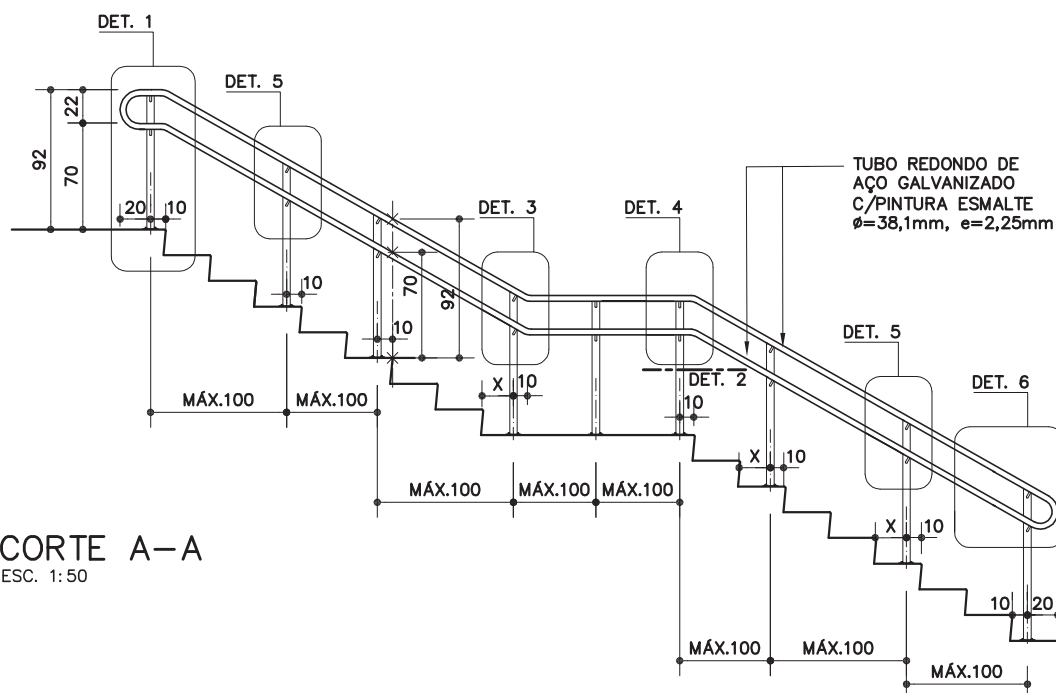


CORTE A-A

ESC. 1:50

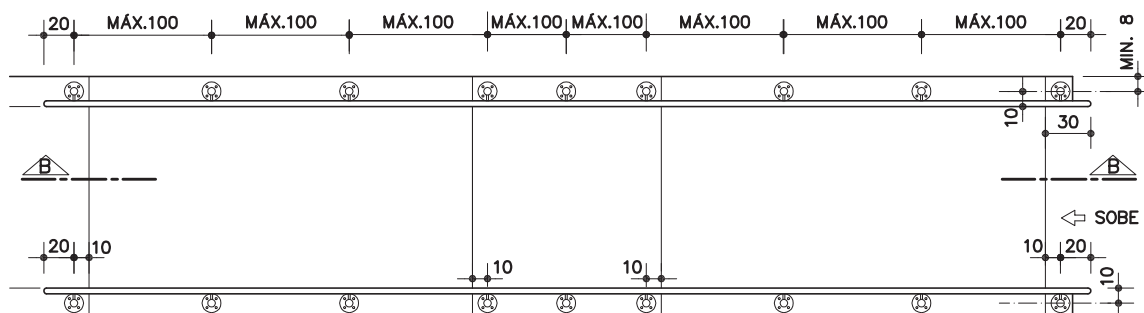

PLANTA GENÉRICA DE RAMPA

ESC. 1:50

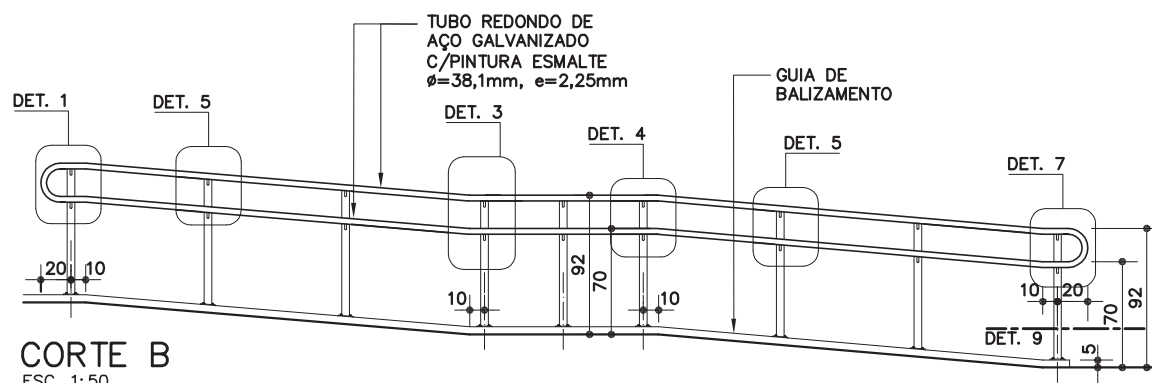

CORTE B

ESC. 1:50

CO-35

**Corrimão
duplo c/
montante
vertical**

(galvanizado e
pintura esmalte)



Revisão	1
Data	17/12/13

Página

 $\frac{1}{6}$ **Código de listagem**

0603101



Atenção

Preserve a escala
Quando for imprimir, use folhas A4 e desabilite a função "Fit to paper"

Respeite o Meio Ambiente.
Imprima somente o necessário

C0-35

Corrimão
duplo c/
montante
vertical(galvanizado e
pintura esmalte)

Revisão 1
Data 17/12/13

Página
2/6




Código de listagem

0603101



Atenção
Preserve a escala
Quando for imprimir, use
folhas A4 e desabilite a
função "Fit to paper"

Respeite o Meio Ambiente.
Imprima somente o ne-
cessário

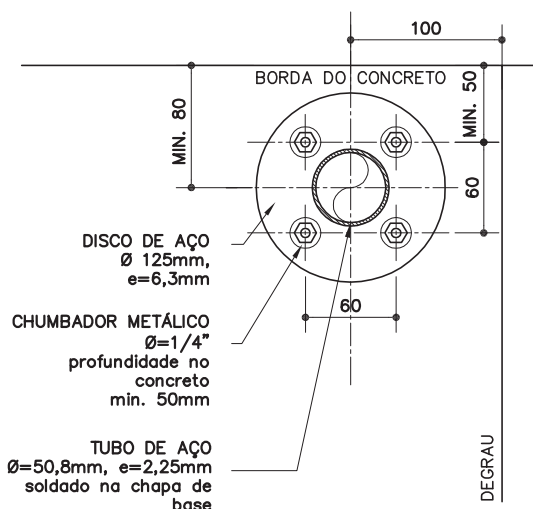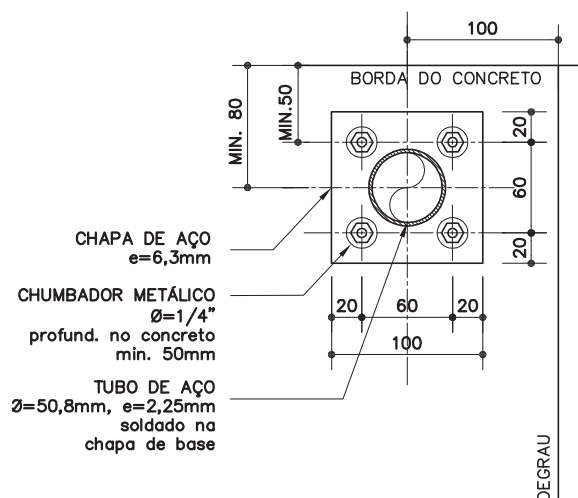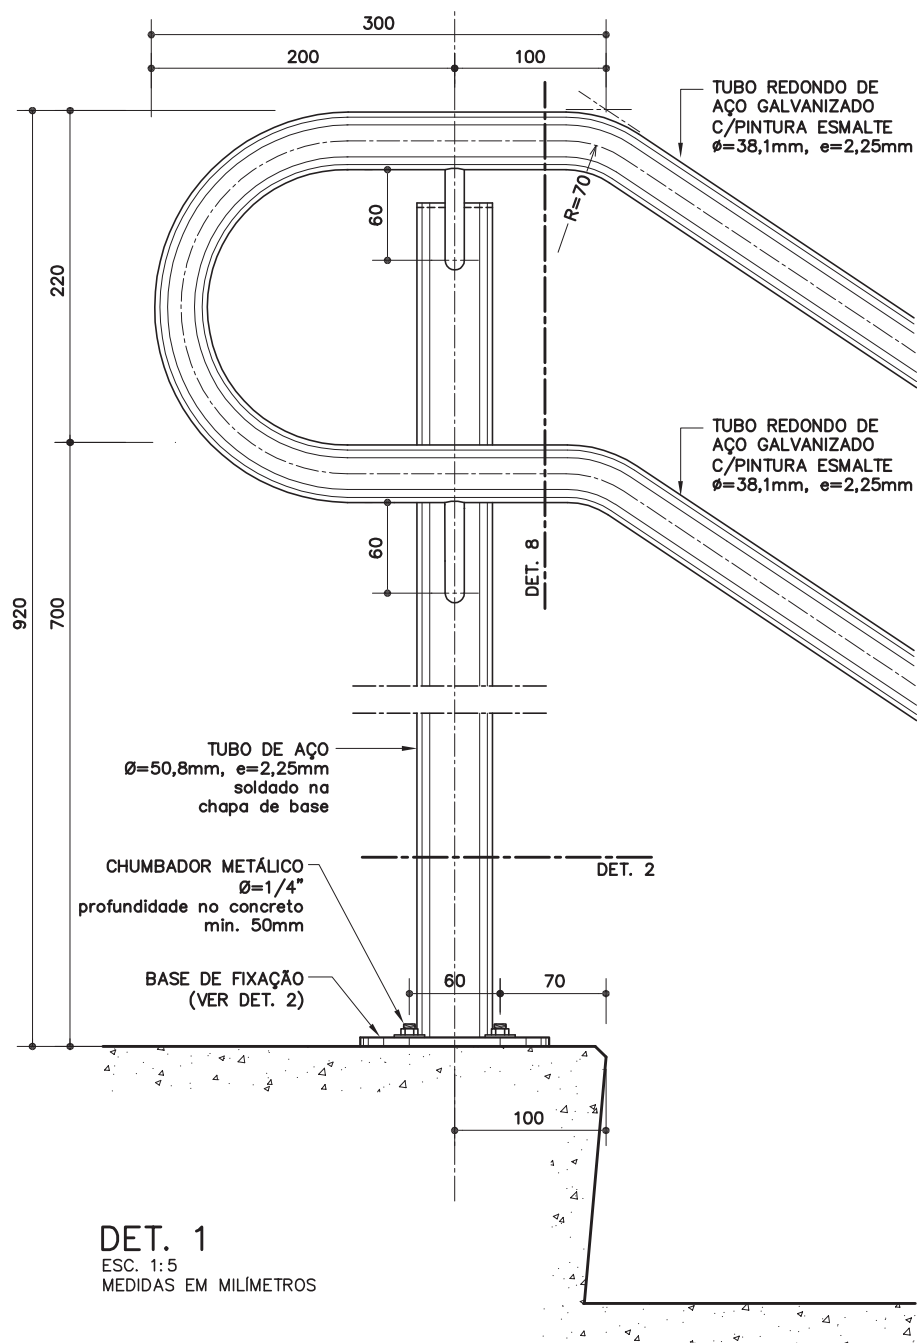

OPÇÃO 1

OPÇÃO 2


DET. 2 – BASE DE FIXAÇÃO DO MONTANTE VERTICAL

ESC. 1:5
MEDIDAS EM MILÍMETROS

C0-35

Corrimão duplo c/ montante vertical


(galvanizado e pintura esmalte)

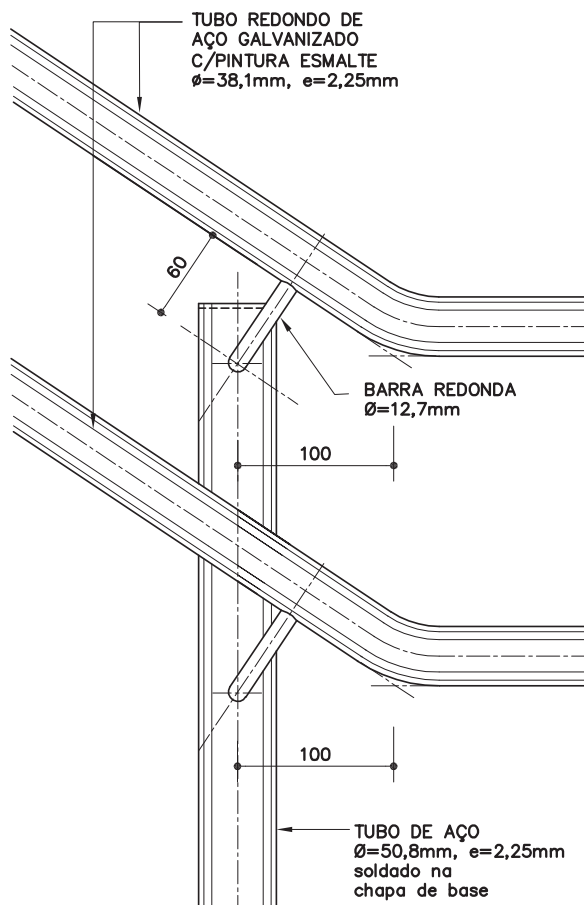

DET. 3

ESC. 1:5


MEDIDAS EM MILÍMETROS

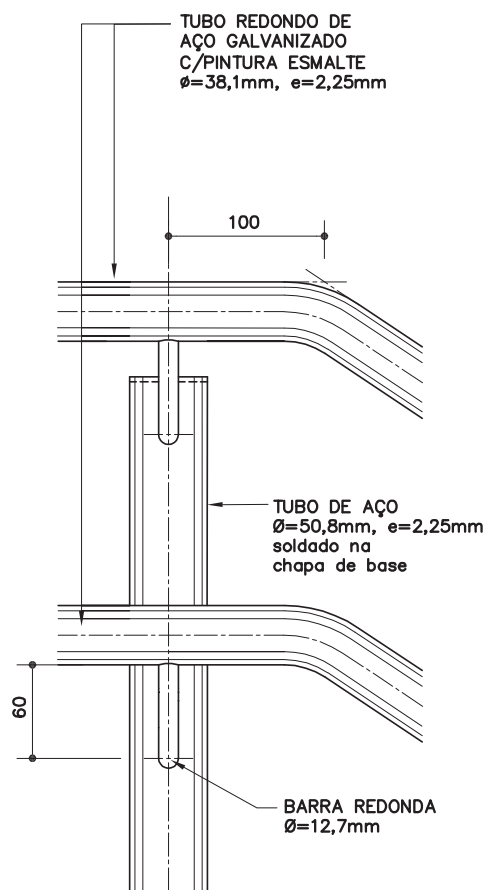

DET. 4

ESC. 1:5


MEDIDAS EM MILÍMETROS

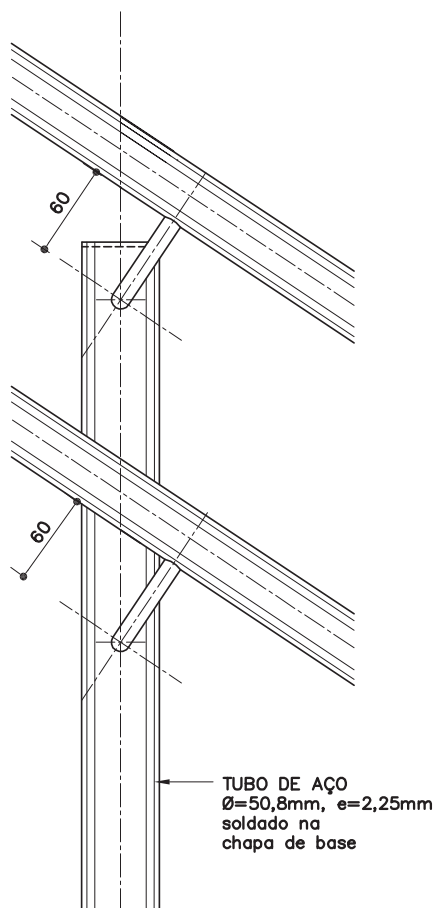

DET. 5

ESC. 1:5

MEDIDAS EM MILÍMETROS

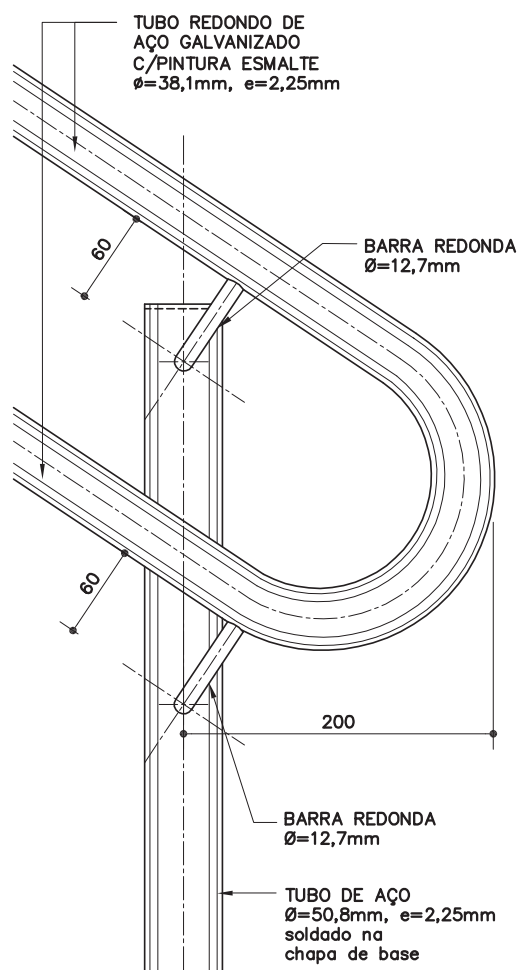

DET. 6

ESC. 1:5

MEDIDAS EM MILÍMETROS

Revisão 1
Data 17/12/13

Página

3/6

Código de listagem

0603101



Atenção

Preserve a escala
Quando for imprimir, use
folhas A4 e desabilite a
função "Fit to paper"

Respeite o Meio Ambiente.
Imprima somente o ne-
cessário

C0-35

Corrimão duplo c/ montante vertical

(galvanizado e pintura esmalte)



Revisão 1
Data 17/12/13

Página
4/6


Código de listagem

0603101




Atenção
Preserve a escala
Quando for imprimir, use
folhas A4 e desabilite a
função "Fit to paper"


Respeite o Meio Ambiente.
Imprima somente o ne-
cessário

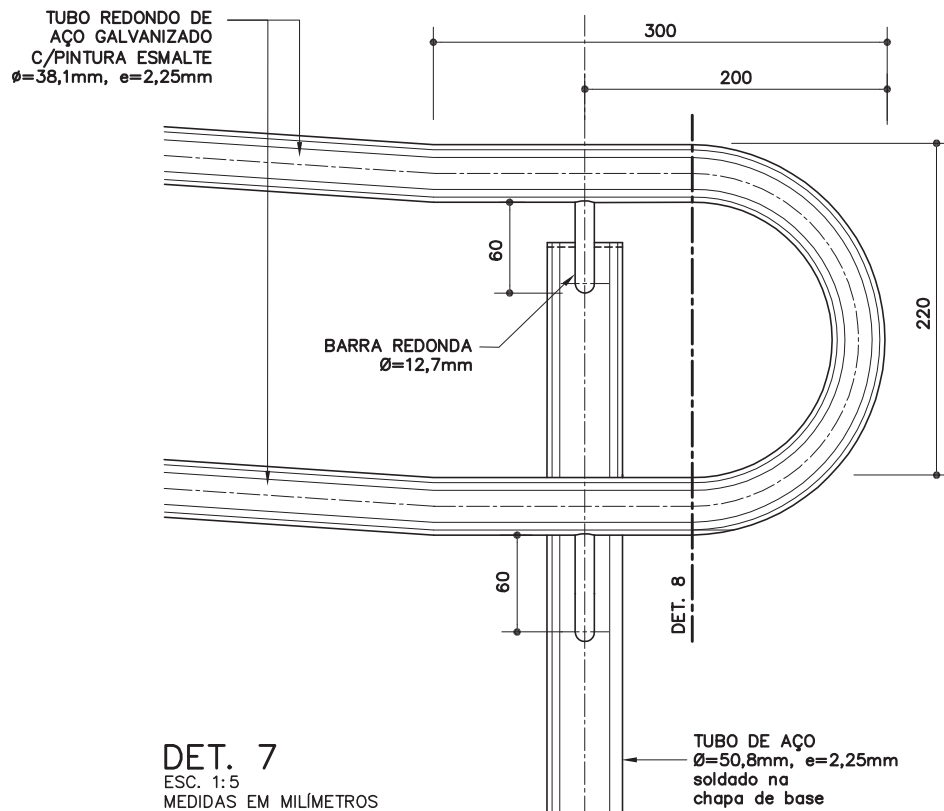


DET. 7
ESC. 1:5
MEDIDAS EM MILÍMETROS

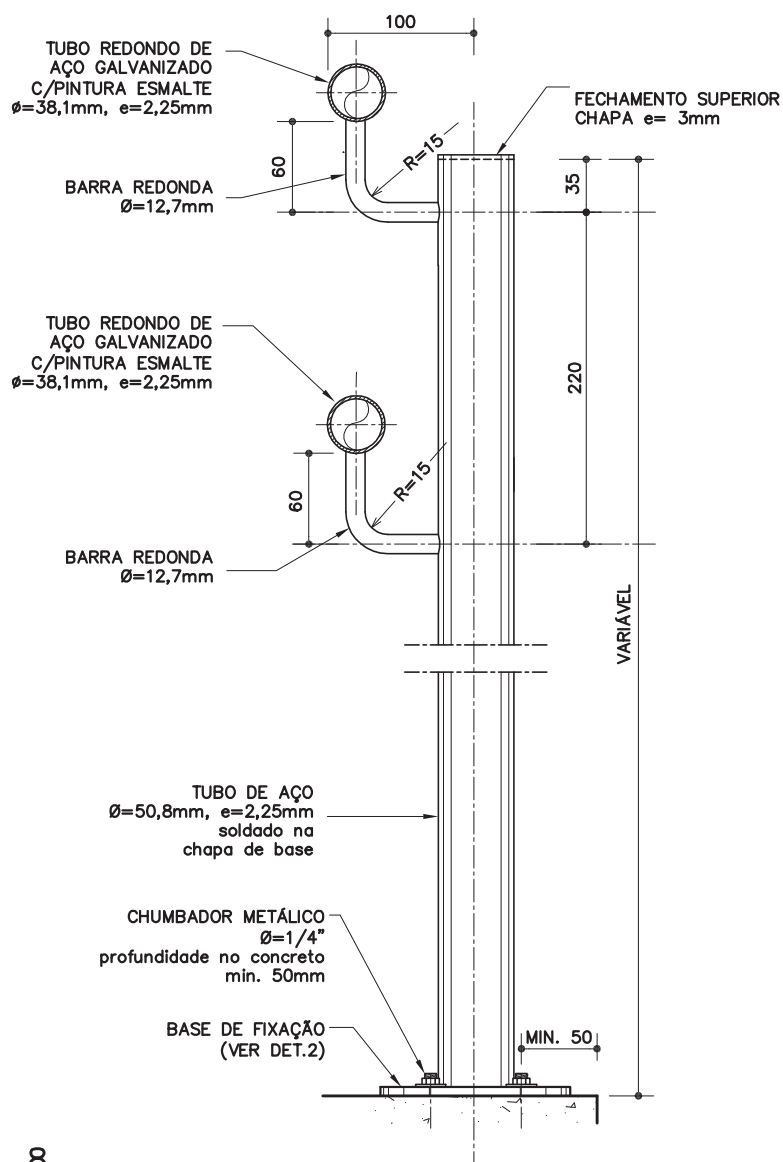

DET. 8
ESC. 1:5 – MEDIDAS EM MILÍMETROS

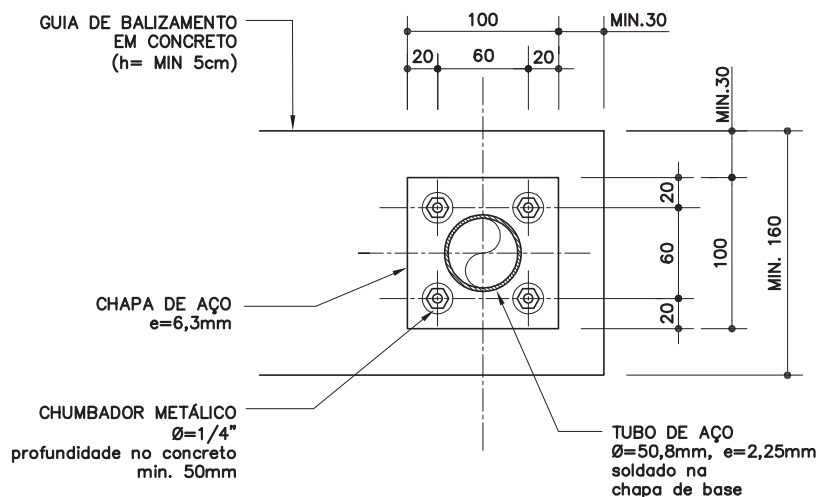


OPÇÃO 1

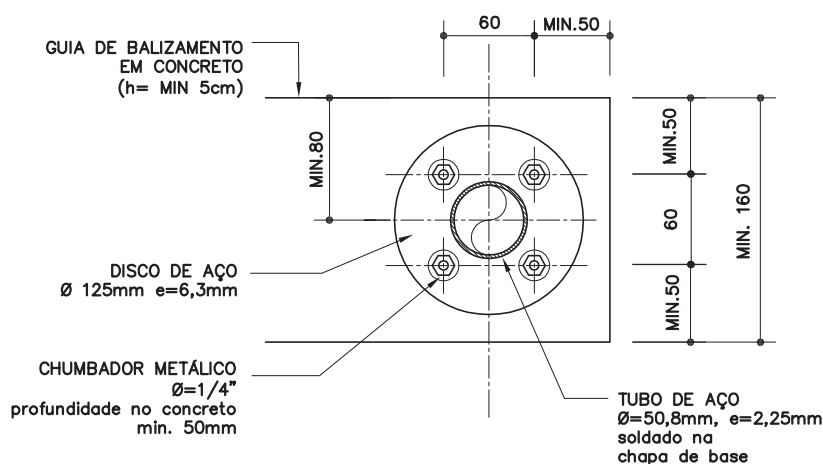

OPÇÃO 2

DET. 09 – BASE DE FIXAÇÃO DO MONTANTE VERTICAL SOBRE GUIA DE BALIZAMENTO

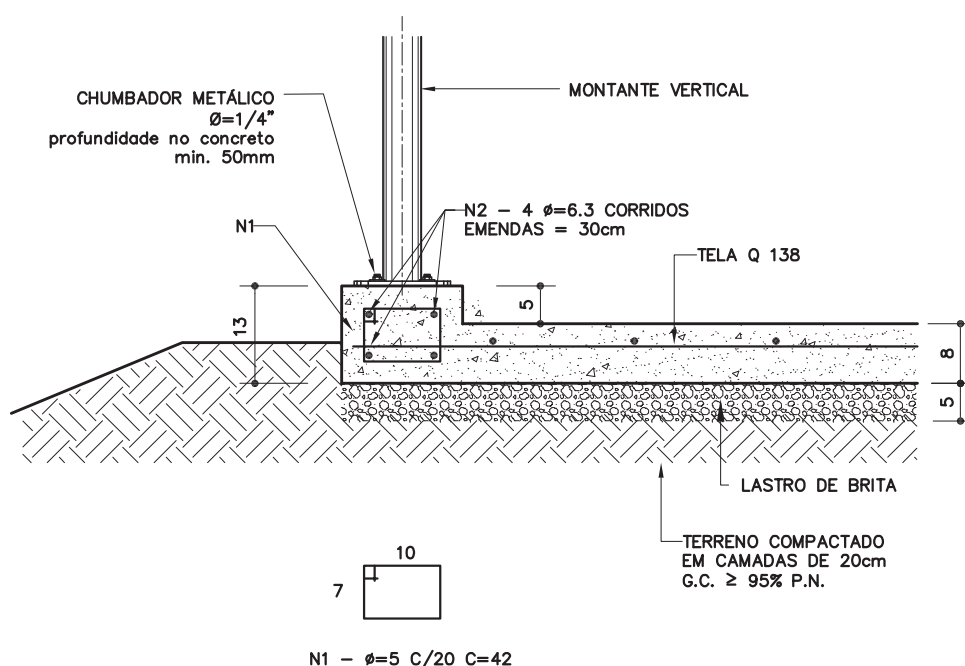ESC. 1:5
MEDIDAS EM MILÍMETROS

N1 - Ø=5 C/20 C=42

EXEMPLO GUIA DE BALIZAMENTO EM RAMPA
PISO ARMADO – FUNDAÇÃO DIRETA

ESC. 1:10

C0-35

Corrimão
duplo c/
montante
vertical(galvanizado e
pintura esmalte)Revisão 1
Data 17/12/13Página
5/6

Código de listagem

0603101

**Atenção**
Preserve a escala
Quando for imprimir, use
folhas A4 e desabilite a
função "Fit to paper"**Respeite o Meio Ambiente.**
Imprima somente o ne-
cessário**FDE** FUNDAÇÃO PARA O
DESENVOLVIMENTO
DA EDUCAÇÃO

C0-35

Corrimão duplo c/ montante vertical

(galvanizado e pintura esmalte)

Revisão 1
Data 17/12/13Página
6/6

Código de listagem

0603101

**Atenção**
Preserve a escala
Quando for imprimir, use
folhas A4 e desabilite a
função "Fit to paper"**Respeite o Meio Ambiente.**
Imprima somente o ne-
cessário**FDE** FUNDAÇÃO PARA O
DESENVOLVIMENTO
DA EDUCAÇÃO

DESCRIÇÃO

Constituintes

- CORRIMÃO:
 - Tubo redondo de aço galvanizado, tipo industrial, $\varnothing = 38,1\text{mm}$, $e = 2,25\text{mm}$;
 - Barra redonda de aço galvanizado, $\varnothing = 12,7\text{mm}$.
- MONTANTE VERTICAL:
 - Tubo de aço galvanizado, tipo industrial, $\varnothing = 50,8\text{mm}$, $e = 2,25\text{mm}$;
 - Chapa de aço galvanizado, $e = 3\text{mm}$, $\varnothing = 50,8\text{mm}$;
 - Chapa de aço galvanizado, $e = 6,3\text{mm}$, $100 \times 100\text{mm}$ ou $\varnothing = 125\text{mm}$.

Acessórios

- Chumbador de expansão, de aço galvanizado, com porca e arruela, $1/4" \times 2"$.

Acabamentos

- Pintura esmalte sobre fundo para galvanizados, na cor especificada em projeto.

Protótipo comercial

- Chumbadores: ÂNCORA, CISER, FISCHER, HILTI.

APLICAÇÃO

- Em escadas de Escolas ou rampas acessíveis, em situações onde não existe risco de acidentes nem necessidade de guarda-corpo; de acordo com as medidas básicas que devem ser definidas para cada situação específica e indicadas no projeto, considerando que:
 - Os corrimãos devem prolongar-se, no mínimo, 30cm antes do início e após o término da rampa ou escada (o projeto deve atentar para que este prolongamento não prejudique as áreas de circulação adjacentes à escada ou rampa);
 - Devem ser contínuos, inclusive nos patamares;
 - Em escadas com largura igual ou superior a 2,40m, deve ser instalado o corrimão duplo intermediário C0-36.

EXECUÇÃO

- Conferir medidas na obra.
- Os corrimãos devem avançar no mínimo 30cm em relação ao início e ao término da escada ou da rampa, conforme desenhos.
- Os segmentos (reto-reto, reto-curva e curva-curva) do tubo redondo do corrimão devem ser previamente conformados na oficina e finalizados na obra.
- A emenda dos segmentos do corrimão deve ser executada através de solda, na obra.
- Bater os pontos de solda, eliminando todas as rebarbas.
- Lixar perfeitamente todas as linhas de corte, perfuração e solda executadas nos tubos, barras e chapas, de forma a não oferecer riscos de acidentes ao usuário.
- Os pontos de solda, corte e perfuração devem ser tratados com 1 demão, a pincel, de galvanização a frio (anticorrosivo composto de zinco), conforme ficha S14.17 do Catálogo de Serviços, após devidamente limpos e isentos de poeira, gordura, graxa, sabão, ferrugem ou qualquer outro contaminante.
- A união do corrimão ao montante vertical deverá ser executada através de solda, na obra.
- O montante vertical deve ser fixado em substrato de concreto, através de chumbadores de expansão, com profundidade de perfuração mínima de 5cm e respeitando a distância mínima de 5cm da borda do concreto.
- O componente deve receber fundo para galvanizados, para posterior acabamento com tinta esmalte na cor especificada em projeto.

FICHAS DE REFERÊNCIA

Catálogo de Componentes

Ficha	C0-34	Corrimão duplo - galvanizado e pintura esmalte
Ficha	C0-36	Corrimão duplo intermediário - galvanizado e pintura esmalte
Ficha	C0-37	Corrimão simples - galvanizado e pintura esmalte
Ficha	C0-38	Corrimão simples c/ montante vertical - galvanizado e pintura esmalte
Ficha	C0-39	Corrimão simples intermediário - galvanizado e pintura esmalte
Ficha	C0-40	Guarda-corpo tubular sobre alvenaria - galvanizado e pintura esmalte
Ficha	C0-41	Guarda-corpo com chapa perfurada (h= 110cm) - galvanizado e pintura esmalte
Ficha	C0-42	Guarda-corpo com chapa perfurada (h= 130cm) - galvanizado e pintura esmalte

Catálogo de Serviços

Ficha	S14	Pintura
Ficha	S14.09	Tinta esmalte sintético standard
Ficha	S14.21	Tinta esmalte a base de água
Ficha	S14.17	Galvanização

RECEBIMENTO

- O serviço pode ser recebido se atendidas todas as condições de projeto, fornecimento e execução.
- Tubos, barras e chapas devem ser, necessariamente, galvanizados e possuir as bitolas indicadas.
- Verificar se as soldas estão contínuas em toda a extensão da área de contato.
- Verificar o tratamento com galvanização a frio nos pontos de solda, corte e perfuração.
- Não serão aceitos corrimãos com rebarbas, empenados, desnivelados, fora de prumo ou que apresentem quaisquer defeitos decorrentes do manuseio, transporte ou montagem.
- Verificar a aderência e a uniformidade da camada de pintura, atentando para que não apresentem falhas, bolhas, irregularidades ou quaisquer defeitos decorrentes do manuseio.
- Verificar a rigidez do conjunto.

SERVIÇOS INCLUÍDOS NOS PREÇOS

- Corrimão duplo completo, montado e instalado (incluindo galvanização a frio e pintura esmalte sobre fundo para galvanizados).

CRITÉRIOS DE MEDIÇÃO

- m — por comprimento, em projeção horizontal, instalado.

NORMAS

- Instrução Técnica nº11/2011 - Saídas de emergência, do CBPMESP.
- NBR 9050:2004 - Acessibilidade a edificações, mobiliário, espaços e equipamentos urbanos.
- **Obs.:** As edições indicadas estavam em vigor no momento desta publicação. Como toda norma está sujeita à revisão, recomenda-se verificar a existência de edições mais recentes das NORMAS citadas.