



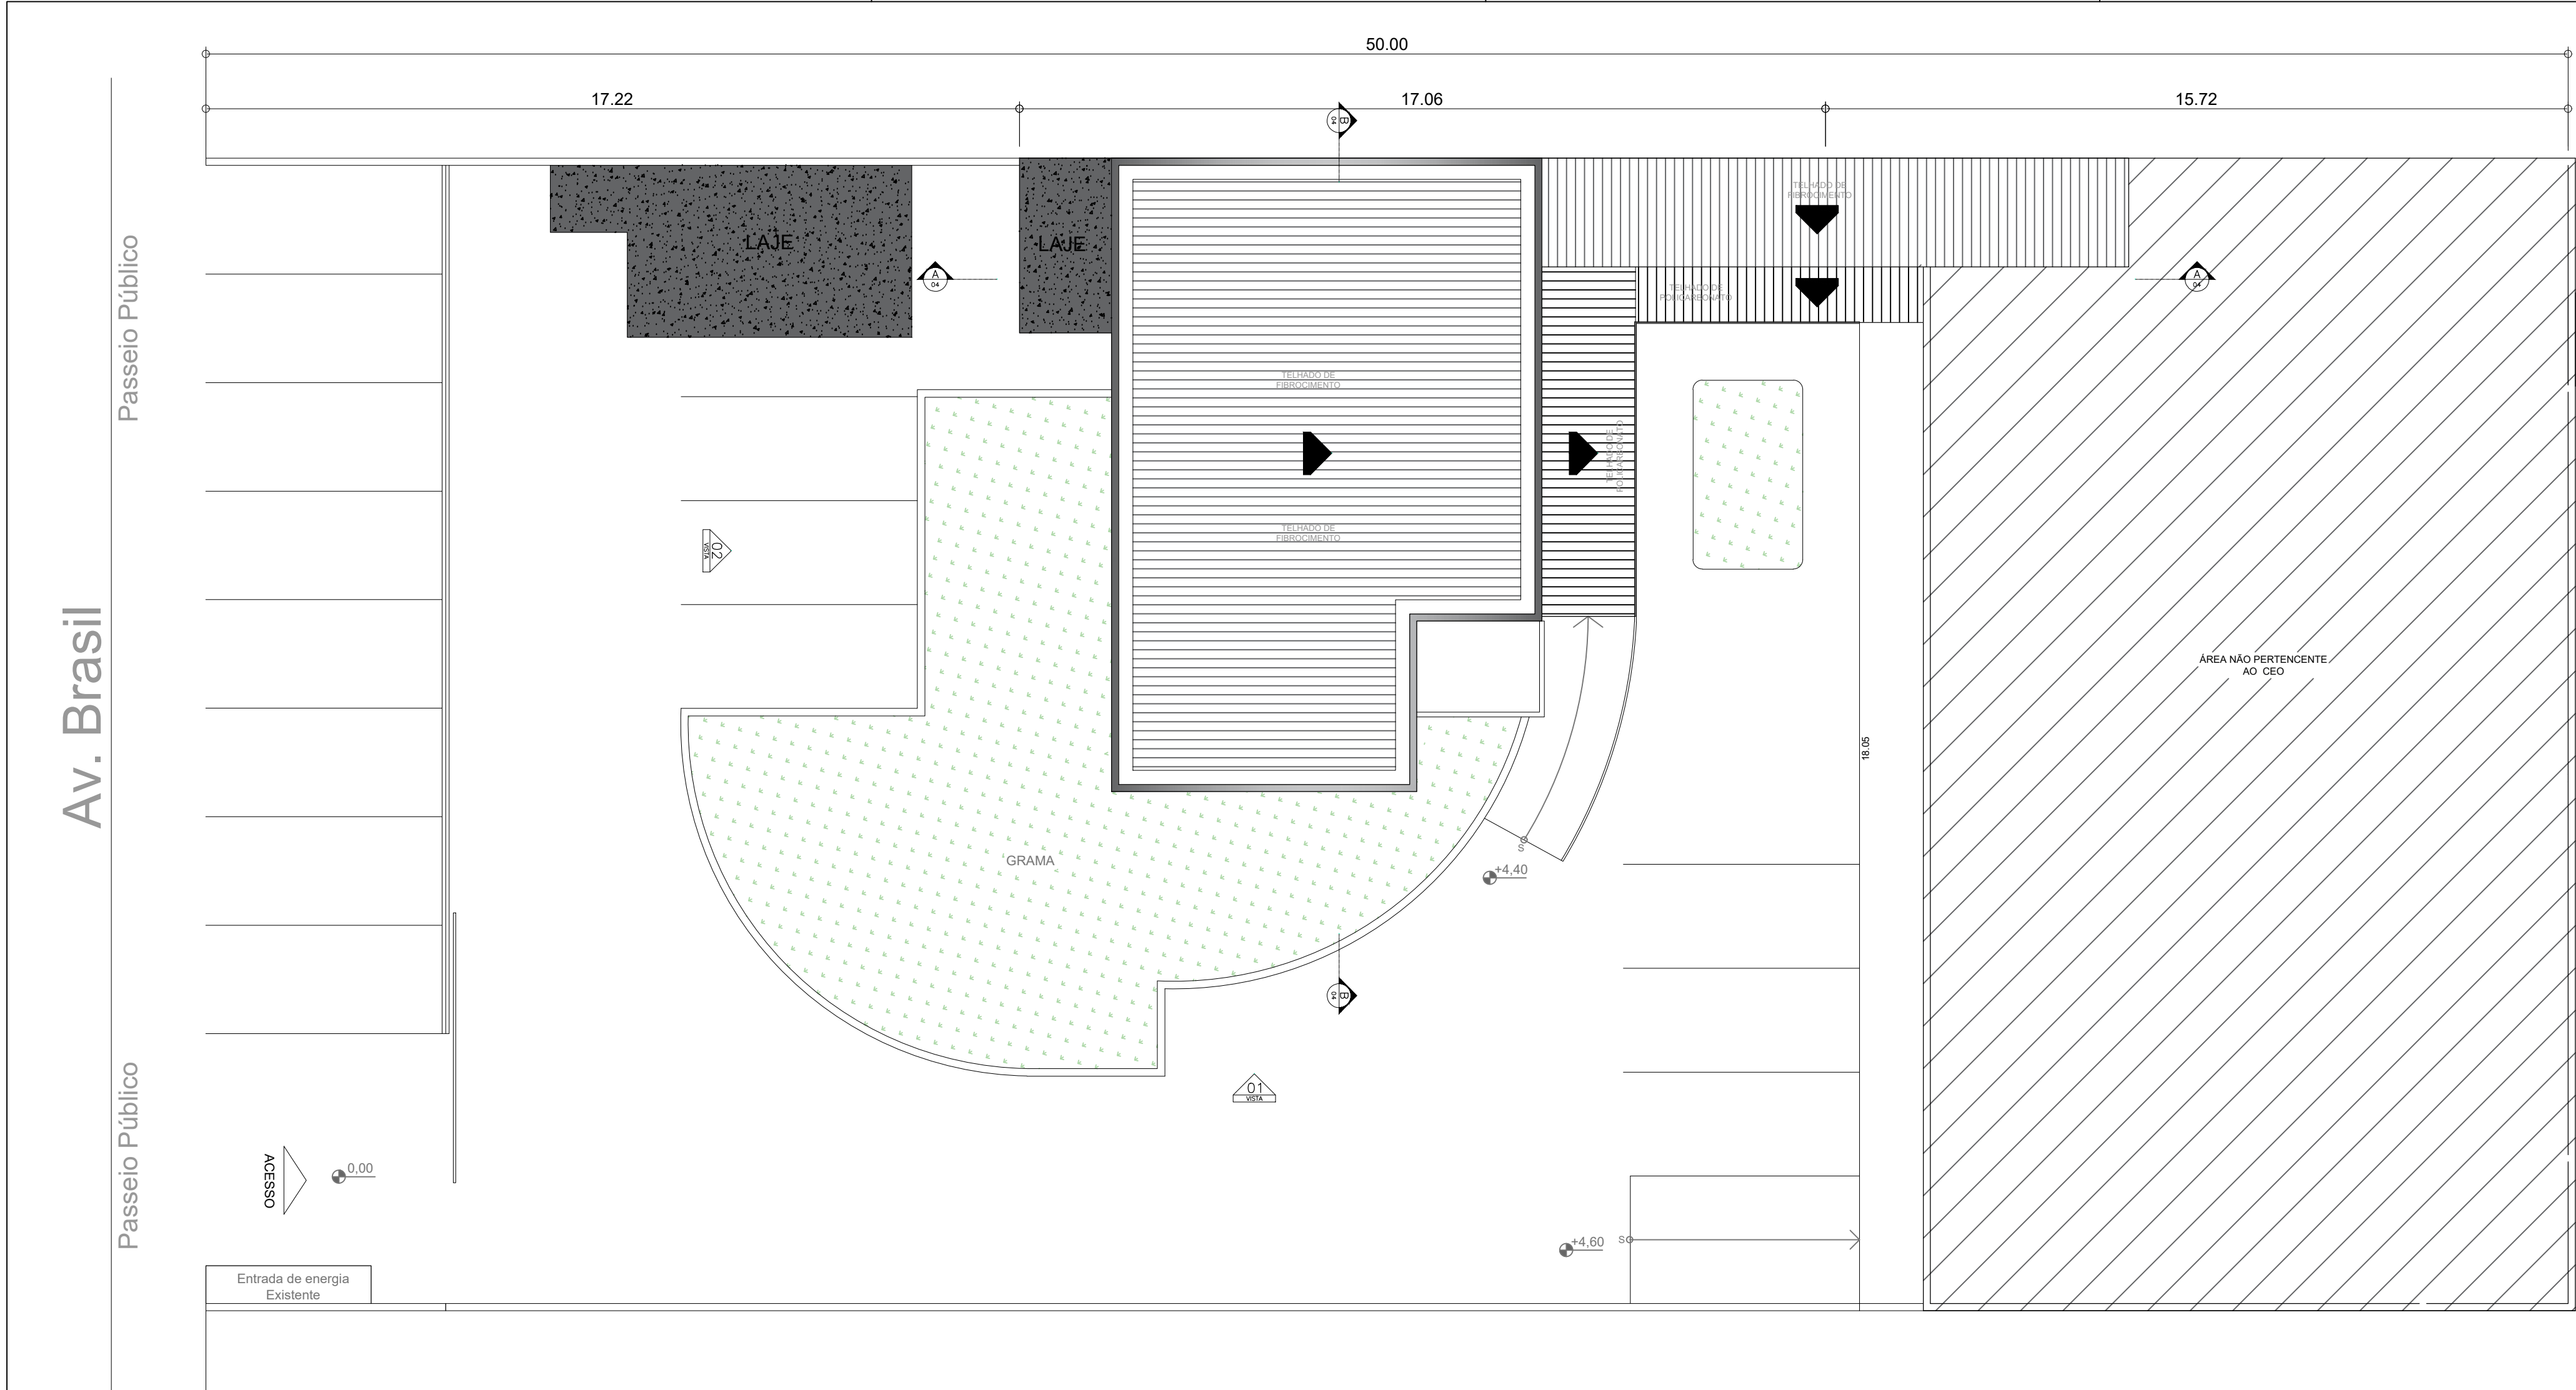

PLANTA DE IMPLANTAÇÃO
ESC: 1/125

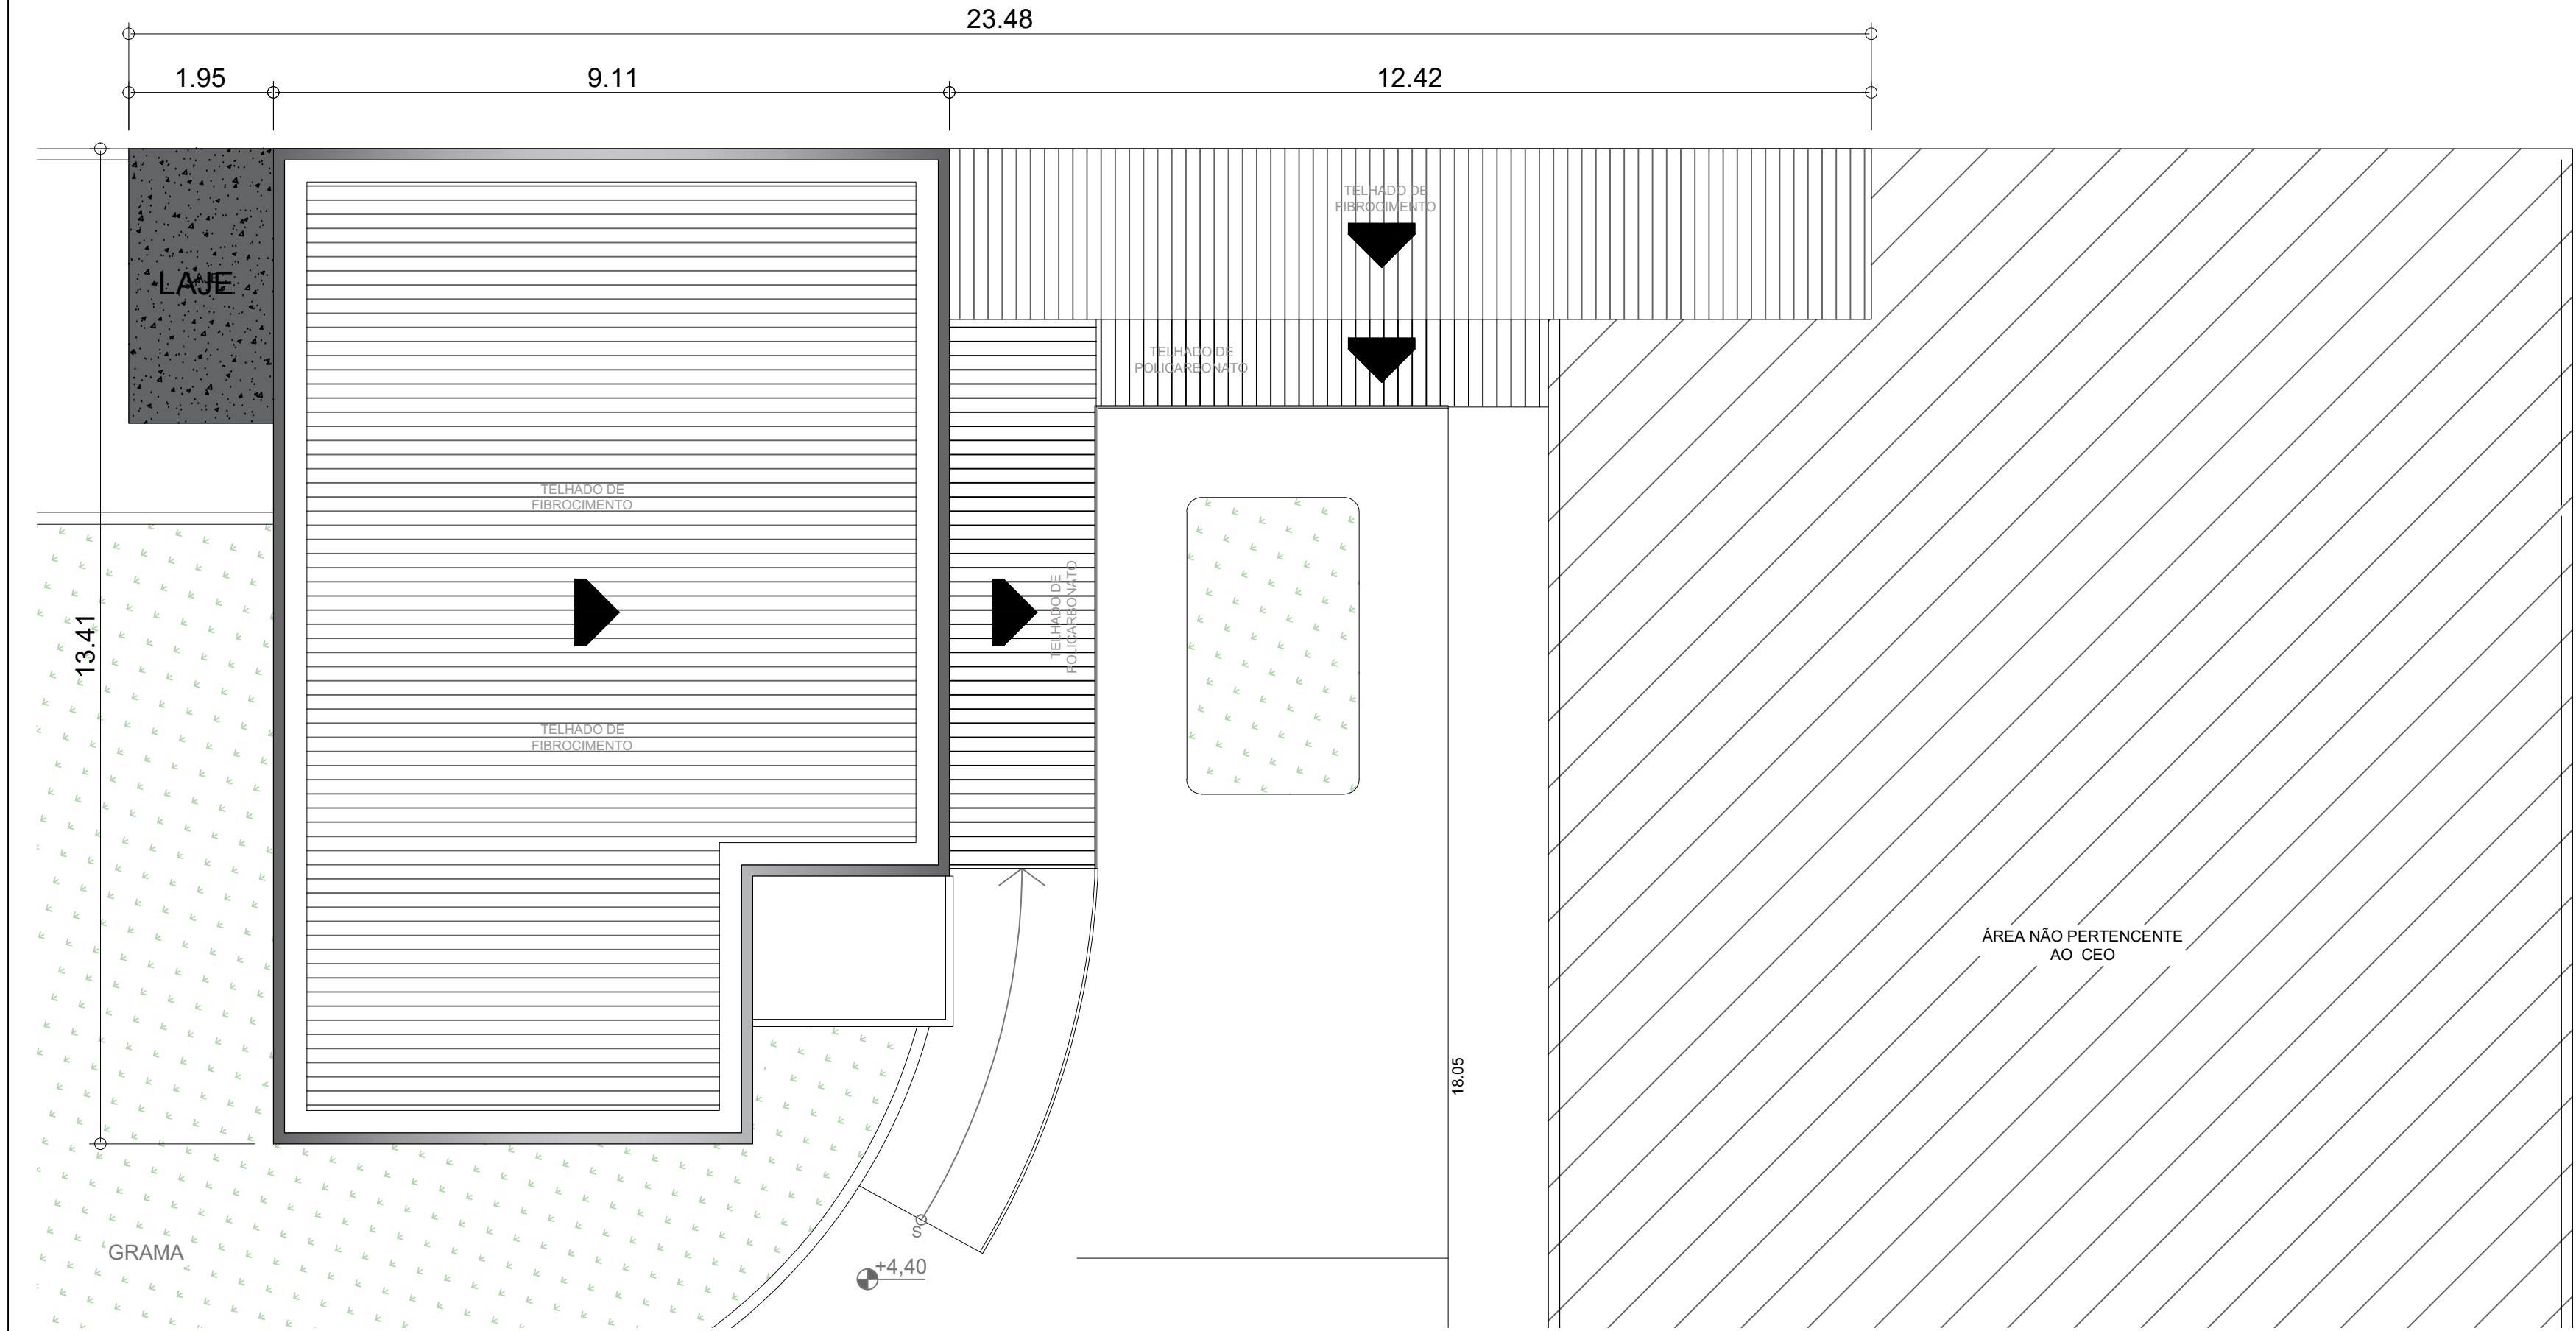

PLANTA DE COBERTURA
ESC: 1/100

PLANTA DE IMPLANTAÇÃO CENTRO DE ESPECIALIDADES ODONTOLÓGICAS		FOLHA: 02/04 ESCALA: INDICA REVISÃO: 00
OBRA: REFORMA C.E.O.		ZONA: 23
LOCAL: AVENIDA BRASIL, 2141 - 2125. VILA ROMANÓPOLIS - FERRAZ DE VASCONCELOS - SP QUADRA 15 LOTES 22 E 23 -23.544333, -46.373562		CONTRIBUINTE: 21.0007.0002-000 DATA: SET/2025
PROPRIETÁRIO: PREFEITURA MUNICIPAL DA CIDADE DE FERRAZ DE VASCONCELOS		
SITUAÇÃO SEM ESCALA: 		DECLARO QUE A APROVAÇÃO DESTA PROJETO NÃO IMPLICA NO RECONHECIMENTO, POR PARTE DA PREFEITURA, DO DIREITO DE PROPRIEDADE DO TERRENO.
QUADRO DE ÁREAS GERAIS: ÁREA TERRENO:.....1.200,00 m² ÁREA CONSTRUÍDA: 281,86 m²		RESPONSÁVEL TÉCNICO PELA REFORMA: ARQUITETO E URBANISTA EDUARDO FIGUEIREDO GOMES DE PAIVA CAU-SP: A46145-8 RRT:..